


A horizontal number line is shown with tick marks at 0, 1, 2, 3, 4, and 5m. The segment between 1 and 2 is shaded with a light gray background.

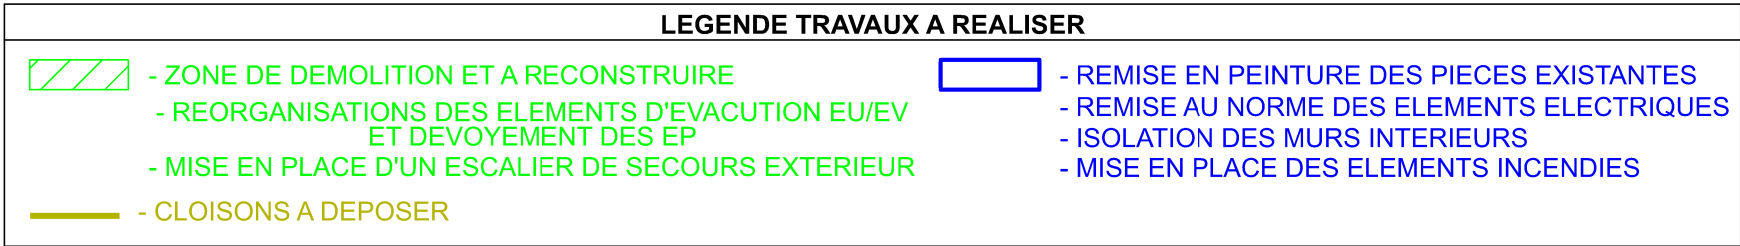

 MINISTÈRE DES ARMÉES <i>Ensemble Egalité Fraternité</i>	SID-NORD-EST  Surface Utile Totale 192.00 m²	 SERVICE D'INFRASTRUCTURE DE LA DÉFENSE	DOSSIER DE CONSULTATION DES ENTREPRISES	IDENTIFICATION DU PLAN				
	S.BAT = 1011.00 m²  SGA Secrétariat général pour l'administration			Unité de soutien d'infrastructure de la défense 12044 Besançon cedex 03	BESANCON (25) QUARTIER DE BRUN 6ième RMAT OPERATION RENOVATION DU BÂTIMENT 0087 DEMOLITION ET RECONSTRUCTION DE L'EXTENSION	N° Opération PHASE DCE CODE IMMEUBLE 250056020G N° PLAN 5.2.1 INDICE 1	DATE MAI 2026 NOM DU FICHIER 250056020G	ECHELLE : 1/100° N° ORDRE DCE 5.2.1