


NUM	DESIGNATIONS	SURFACE
00.001	LOCAL STOCKAGE	28.00 m²
00.002	COULOIR	35.00 m²
00.003	BUREAU	14.00 m²
00.004	BUREAU	14.00 m²
00.005	SALLE DE CONVIVIALITE	26.00 m²
00.006	BUREAU	15.00 m²
00.007	CHAUFFERIE	10.00 m²
00.008	LOCAL TECHNIQUE	4.00 m²
00.009	BUREAU	13.00 m²
00.010	MAGASIN	25.00 m²
00.011	LOCAL TECHNIQUE	3.00 m²
00.012	BUREAU	13.00 m²
00.013	BUREAU	13.00 m²
00.014	MAGASIN	5.00 m²
00.015	DEGAGEMENT	4.00 m²
00.016	WC	5.00 m²
00.017	STOCKAGE	5.00 m²
Surface Utile Totale :		232.00 m²
Surface Bâtie :		310.00m²

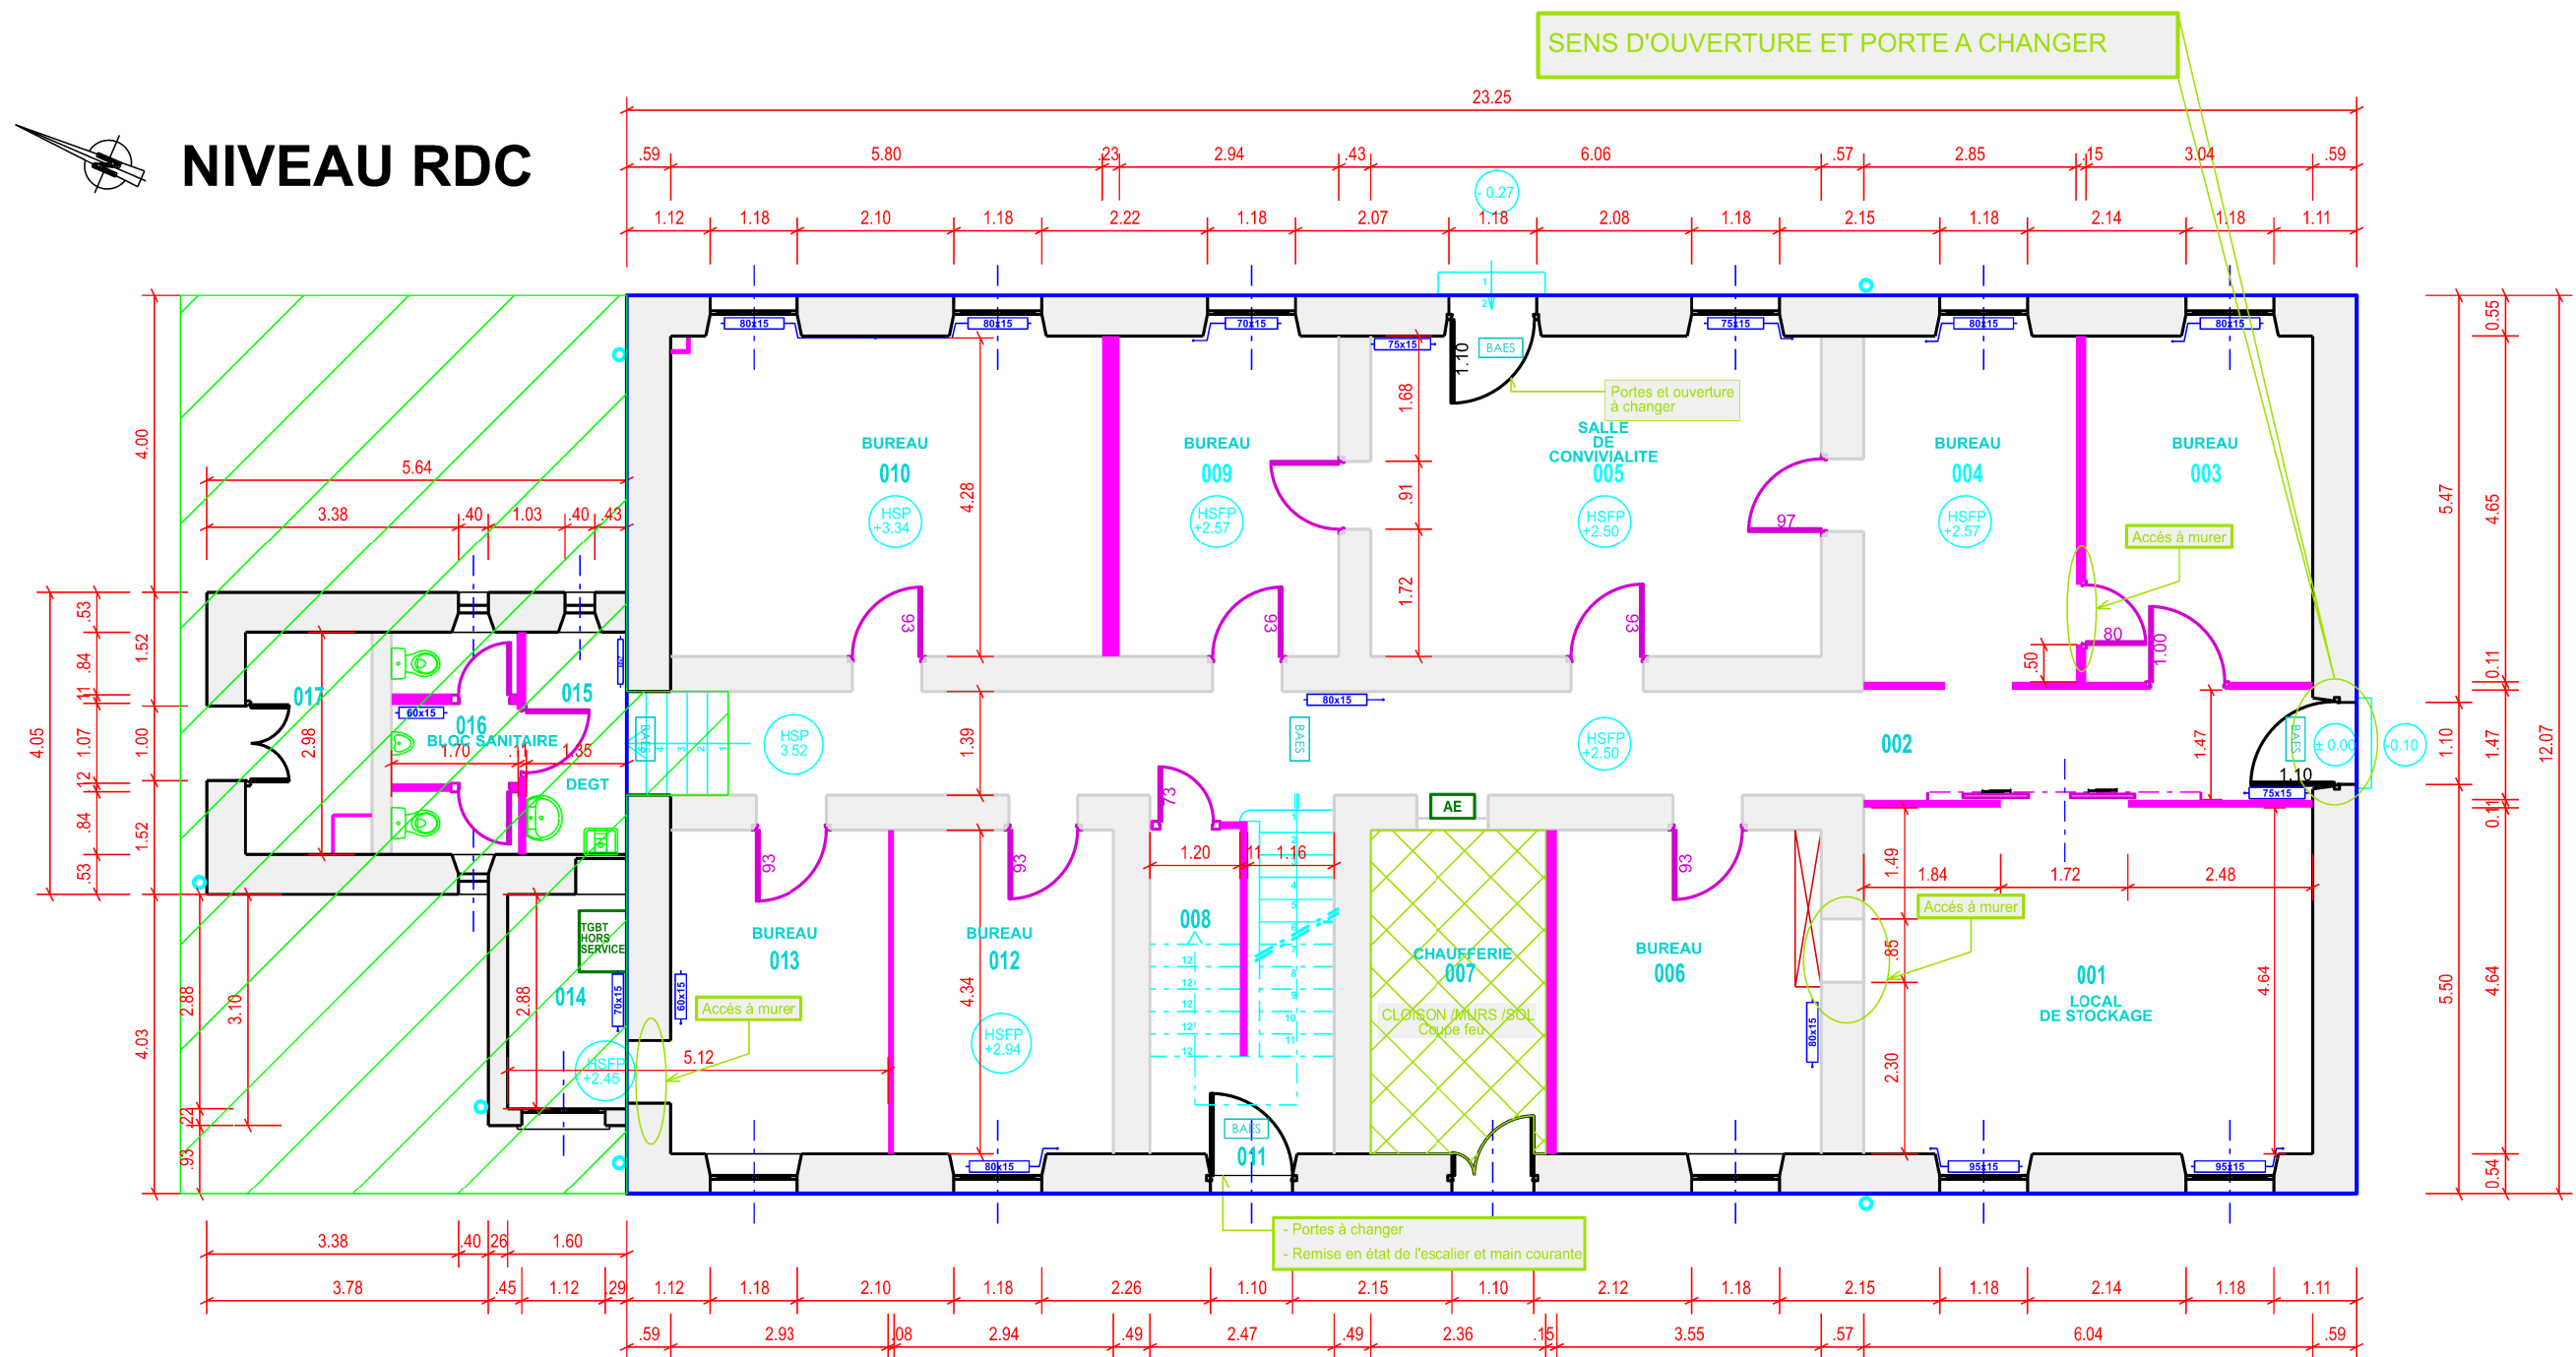

 MINISTÈRE DES ARMÉES <i>Liberté Egalité Fraternité</i>	 SID-NORD-EST	 SID SERVICE D'INFRASTRUCTURE DE LA DEFENSE	DOSSIER DE CONSULTATION DES ENTREPRISES		IDENTIFICATION DU PLAN				
			BESANCON (25) QUARTIER DE BRUN 6ième RMAT OPERATION RENOVATION DU BÂTIMENT 0087 DEMOLITION ET RECONSTRUCTION DE L'EXTENSION		N°Opération	PHASE DCE	CODE IMMEUBLE 250056020G	N° PLAN 5.1.2	INDICE
					DATE MAI 2026		ECHELLE : 1/100°		
 SGA Secrétariat général pour l'administration	 Unité de soutien d'infrastructure de la défense Quartier RUTY 64, rue Bersot 25044 Besançon cedex 03	<u>Maître d'ouvrage :</u> ICDD SEILER Etienne Chef USID de Besançon tél : 03.81.87.22.52 <u>Chargé d'affaires :</u> TSEF2 ZERIC I : tél : 03.81.87.63.66 <u>Dessinateur :</u> M. CHRONE Michel tél :03.81.87.22.42	NOM DU FICHIER 250056020G		N° ORDRE DCE 5.1.2				
			PLAN DU RDC ETAT INITIAL						