


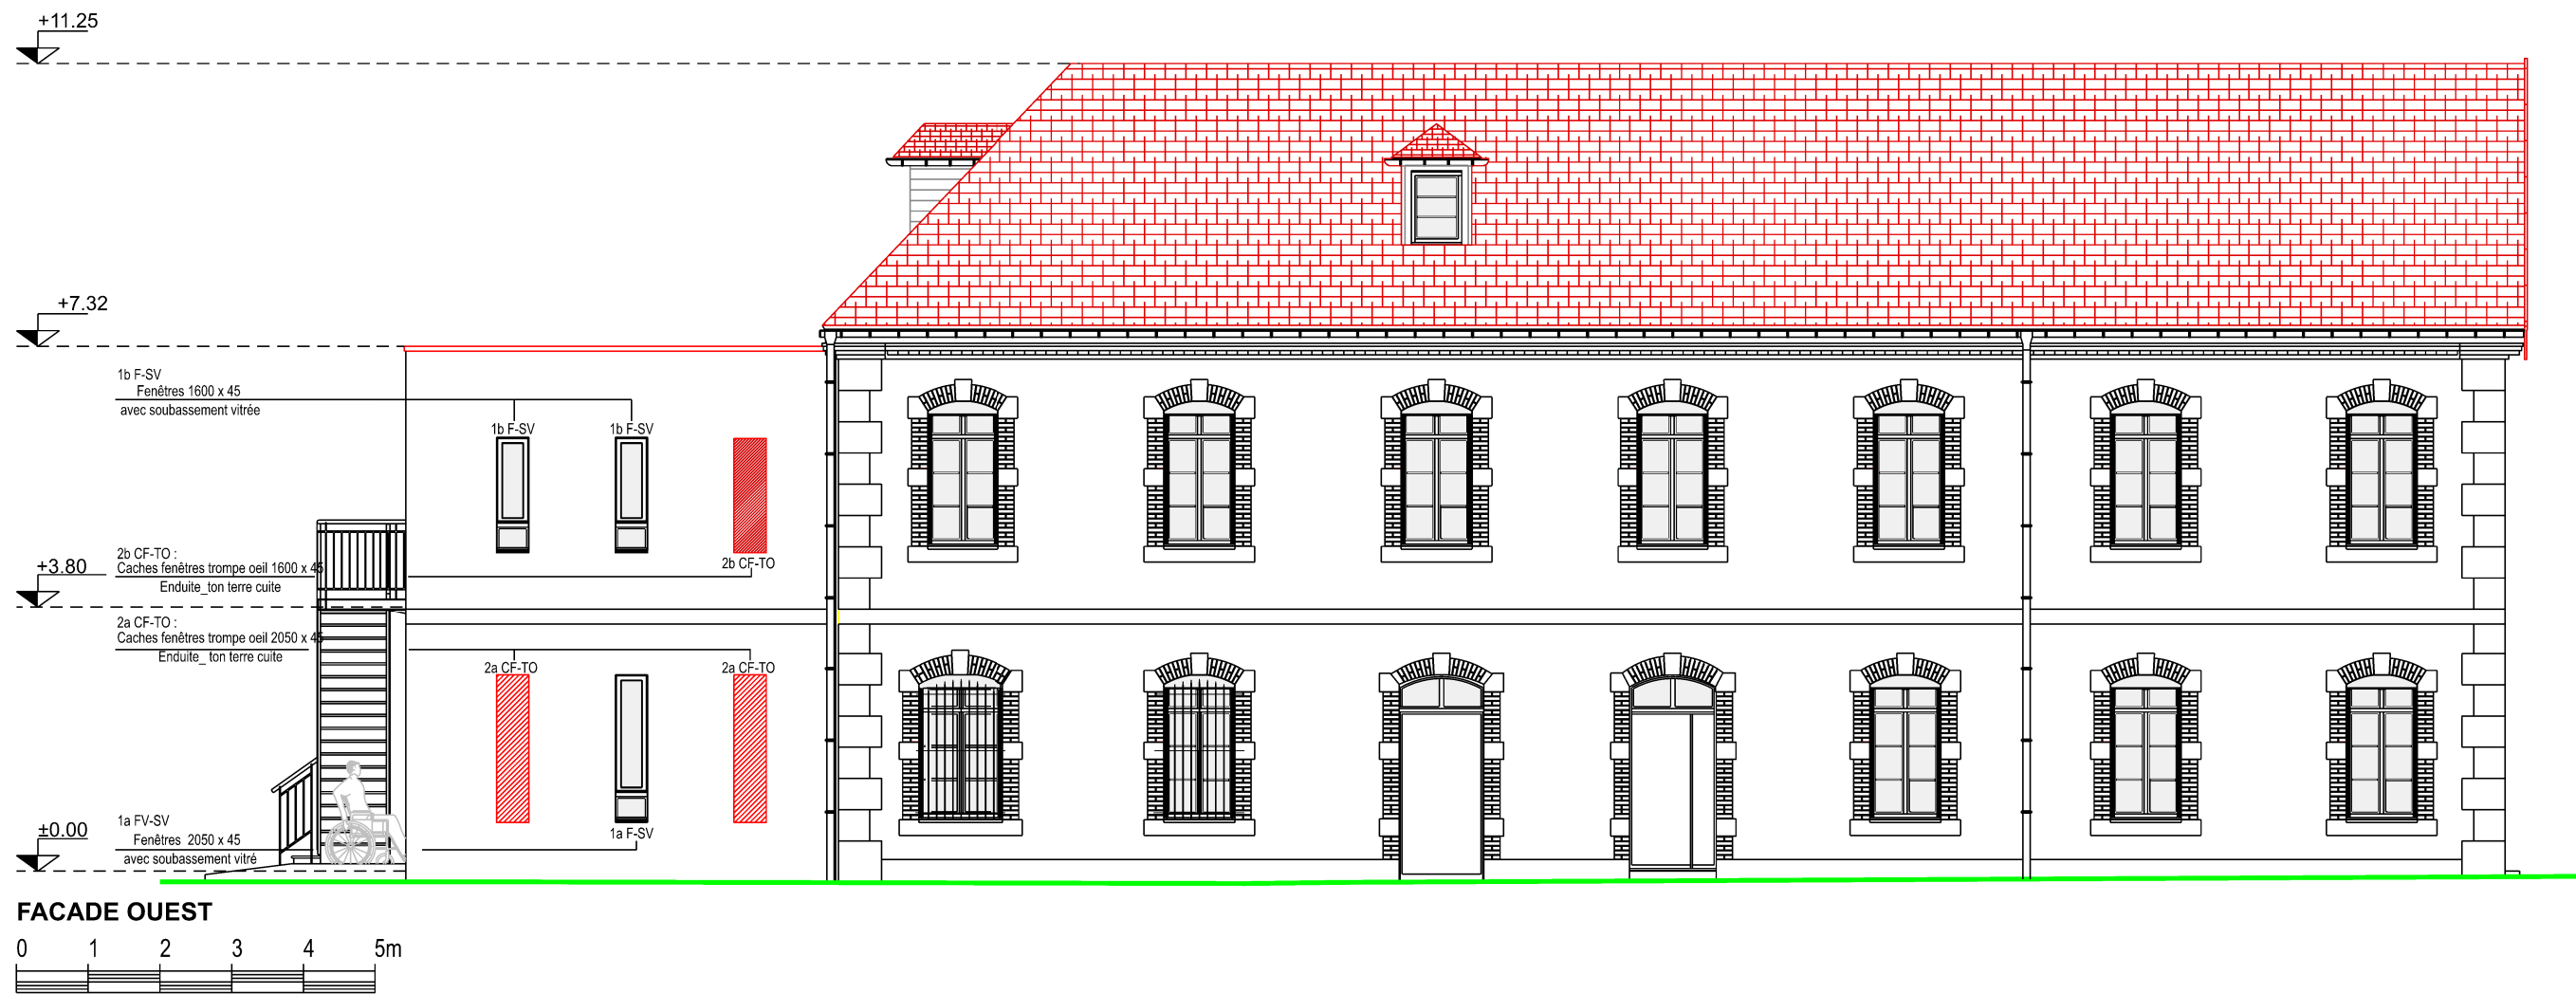

 MINISTÈRE DES ARMÉES <i>Liberté Égalité Fraternité</i>  SGA Secrétariat général pour l'administration	SID-NORD-EST  Unité de soutien d'infrastructure de la défense Quartier RUTY 64, rue Bersot 25044 Besançon cedex 03	 SERVICE D'INFRASTRUCTURE DE LA DÉFENSE Maitre d'ouvrage : ICDD SEILER Etienne Chef USID de Besançon tél : 03.81.87.22.52 Chargé d'affaires : TSEF2 ZERIC I : tél : 03.81.87.63.66 Dessinateur : M. CHRONE Michel tél :03.81.87.22.42	DOSSIER DE CONSULTATION DES ENTREPRISES					IDENTIFICATION DU PLAN				
			BESANCON (25) QUARTIER DE BRUN 6ième RMAT OPERATION RENOVATION DU BÂTIMENT 0087 DEMOLITION ET RECONSTRUCTION DE L'EXTENTION					N°Opération	PHASE DCE	CODE IMMEUBLE 250056020G	N° PLAN 4.3.2	INDICE 1
								DATE MAI 2026			ECHELLE : 1/100°	
								NOM DU FICHIER 250056020G			N° ORDRE DCE 4.3.2	
								FACADE OUEST ETAT PROJETE				