



Façade SUD

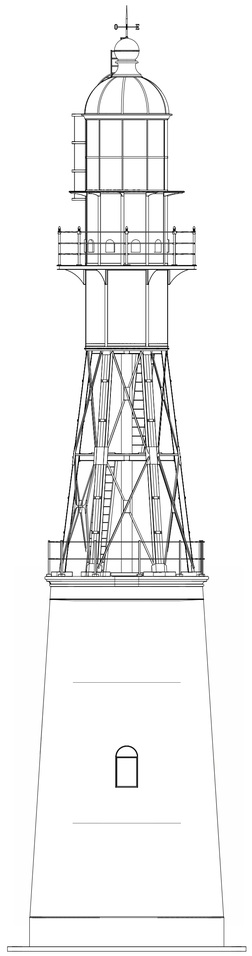

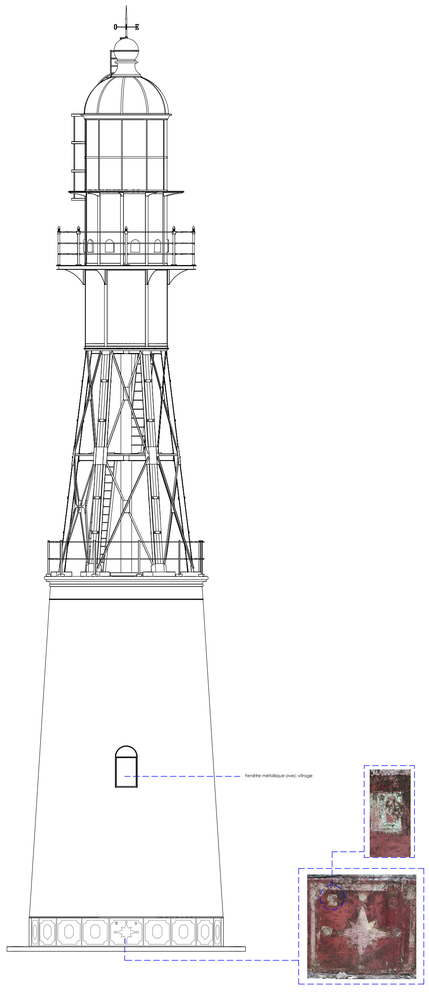


Façade OUEST

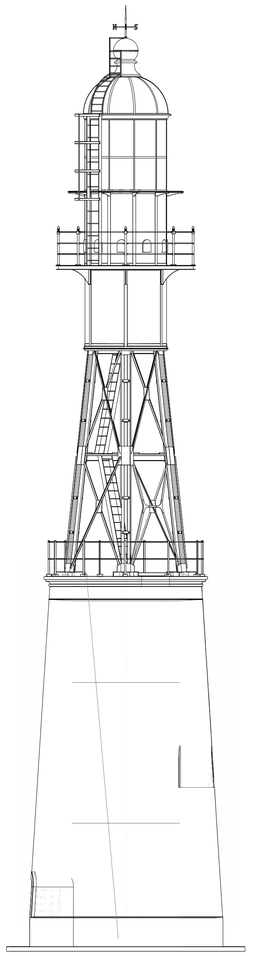

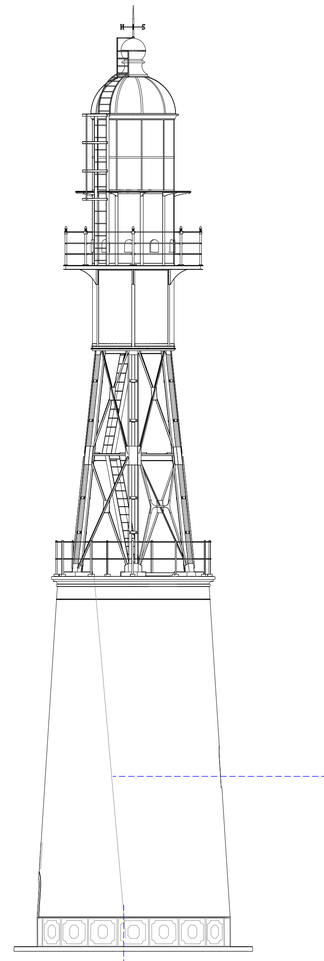





0 1 m 5 m 10 m

ABACUS STUDIO

# Réhabilitation Phare de l'Île Royale

DCE

Iles du Salut - Cayenne

24-016

## Phare - rélevé 2-2

| | |
|---|---|
| Échelle | 1 : 100 |
| Plan | 02 |
| Date | 15/07/2026 |
| Auteur | ABACUS |
| Indice | A |

Maître d'ouvrage
**DGTM**
Port de Dégrad de Cannes - CAYENNE

PRÉFET DE LA RÉGION GUYANE
*Liberté*
*Égalité*
*Fraternité*

*BET Structure* -

*BET Fluides*

*BET VRD* -

*Contrôle technique* -

*CSPS*

Les présents plans sont fournis à titre de principe et ne peuvent en aucun cas servir de plans d'exécution

Saved in: C:\Users\User\Dropbox\ABACUS SERVEUR\01 Studio\01 Projets\24-016 PHARE ILE ROYALE\104_DCE\01 RVT\24-016-DCE-260731.rvt