
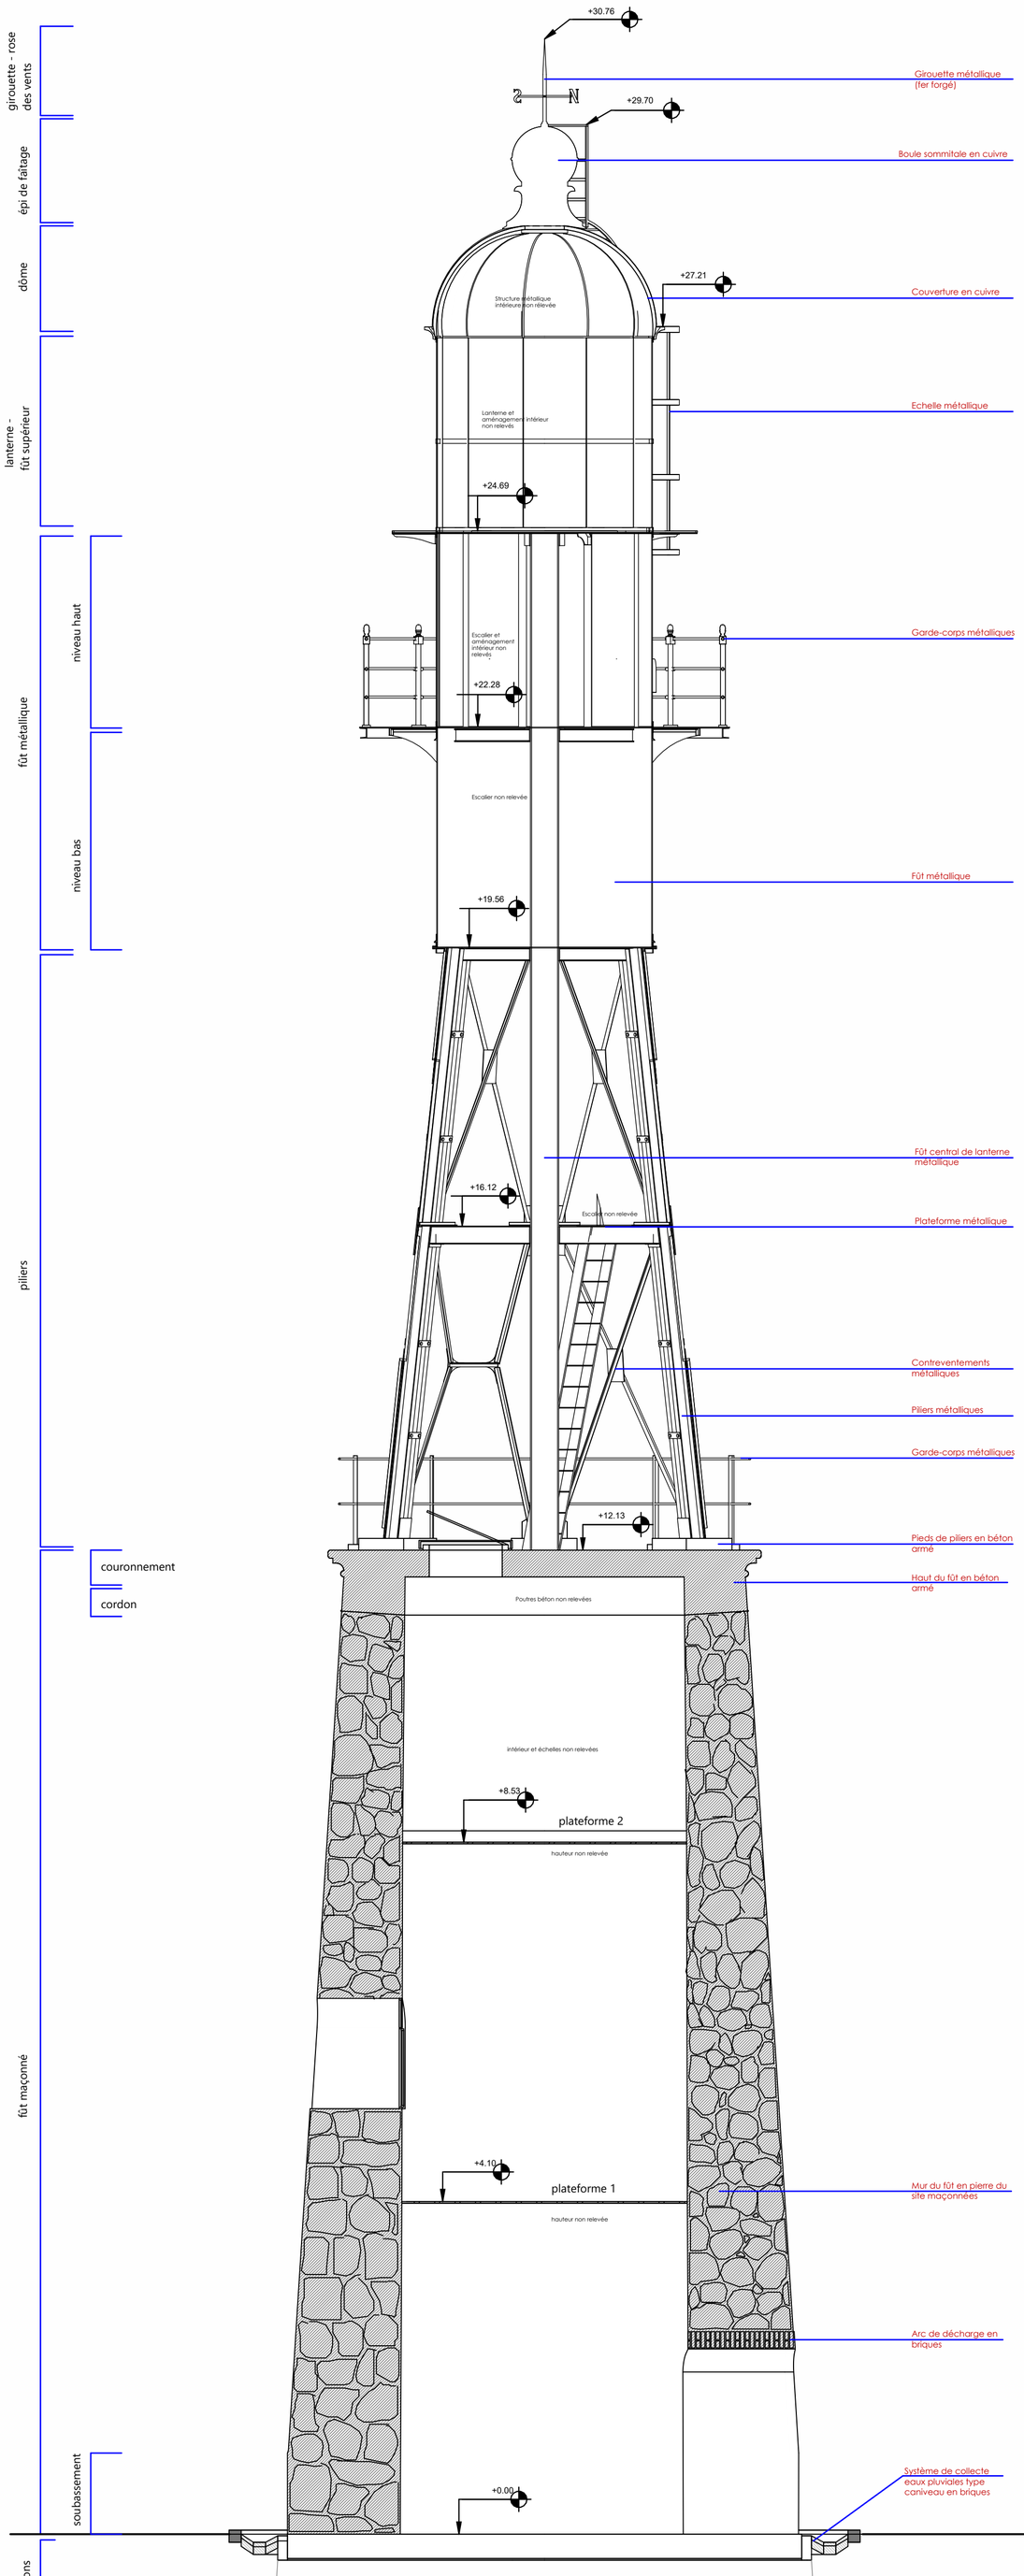


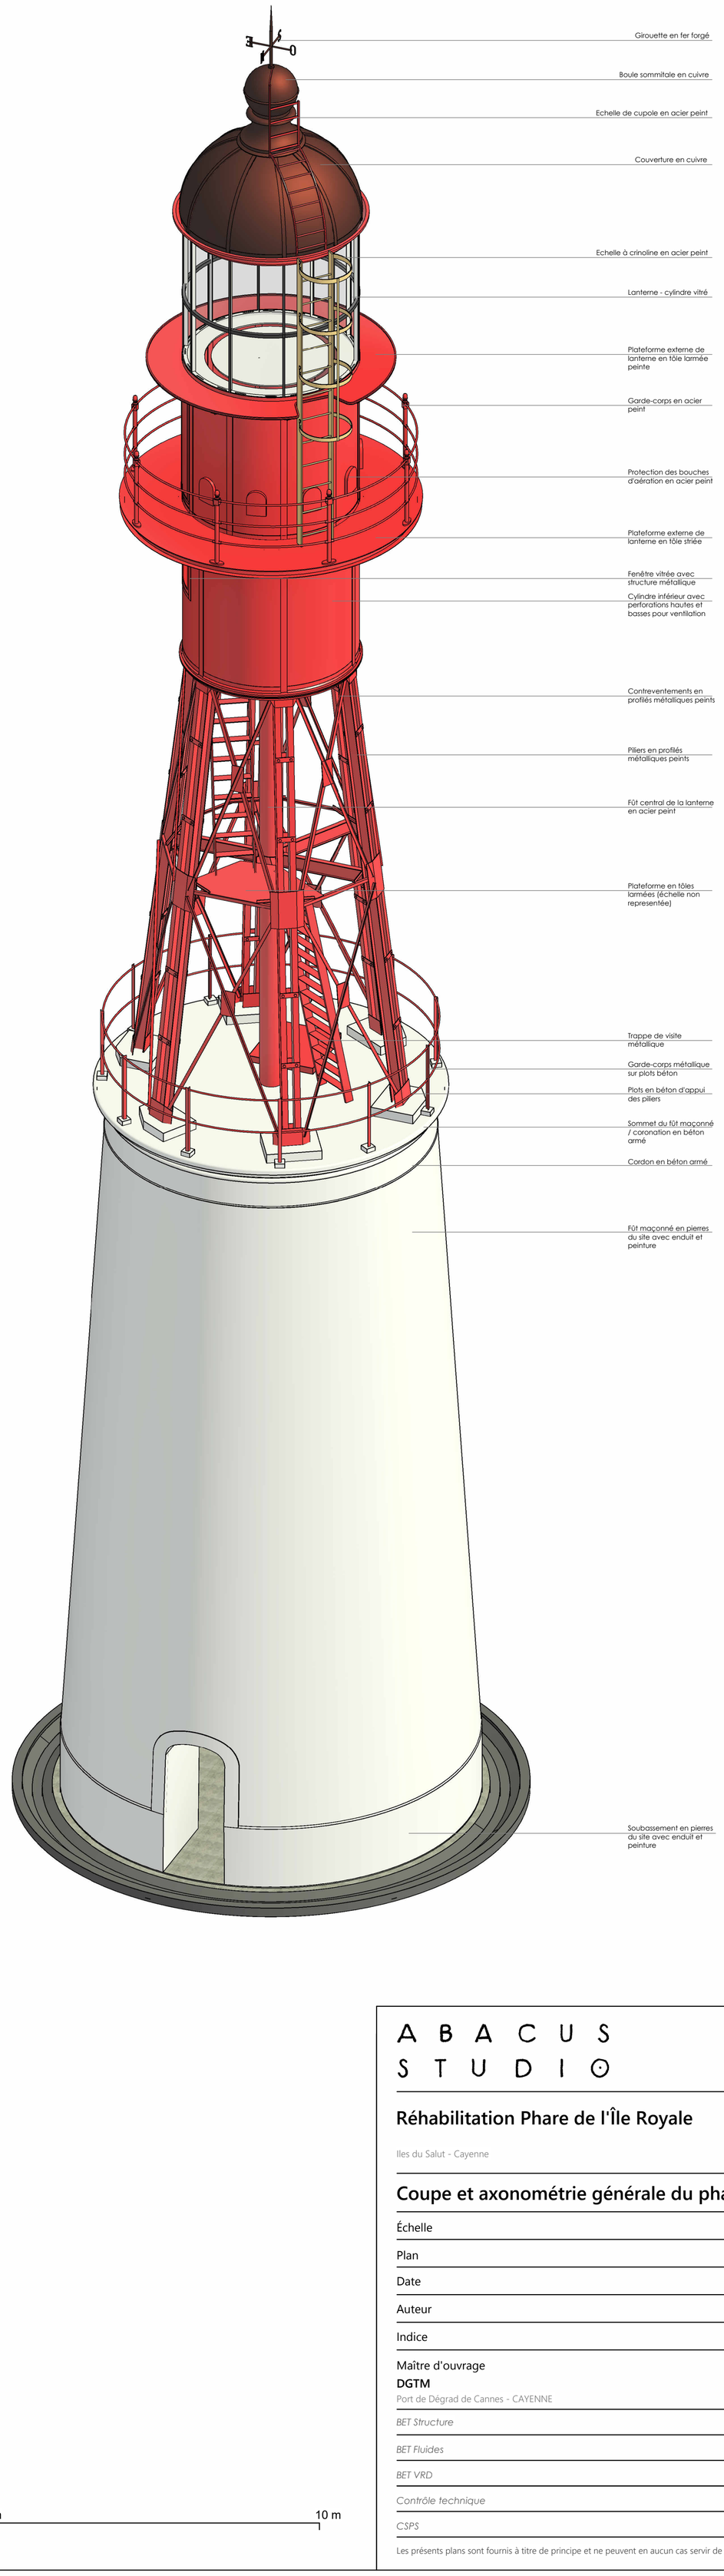

0 1 m 5 m 10 m

ABACUS STUDIO

Réhabilitation Phare de l'Île Royale

DCE

Iles du Salut - Cayenne

24-016

Coupe et axonométrie générale du phare

Échelle	1 : 50
Plan	04
Date	15/07/2026
Auteur	ABACUS
Indice	A

Maître d'ouvrage
DGTM
Port de Dégrad de Cannes - CAYENNE

PRÉFET DE LA RÉGION GUYANE
Liberté
Égalité
Fraternité

BET Structure	-
BET Fluides	
BET VRD	-
Contrôle technique	-
CSPS	

Les présents plans sont fournis à titre de principe et ne peuvent en aucun cas servir de plans d'exécution

Saved in: C:\Users\User\Dropbox\ABACUS SERVER\01_Studio\01_Projets\24-016 PHARE ILE ROYALE\04_DCE\01_RVT\24-016-DCE-260731.rvt