girouette - rose des vents

épi de faîtage

dôme


lanterne - fût supérieur

niveau haut

fût métallique

niveau bas

piliers

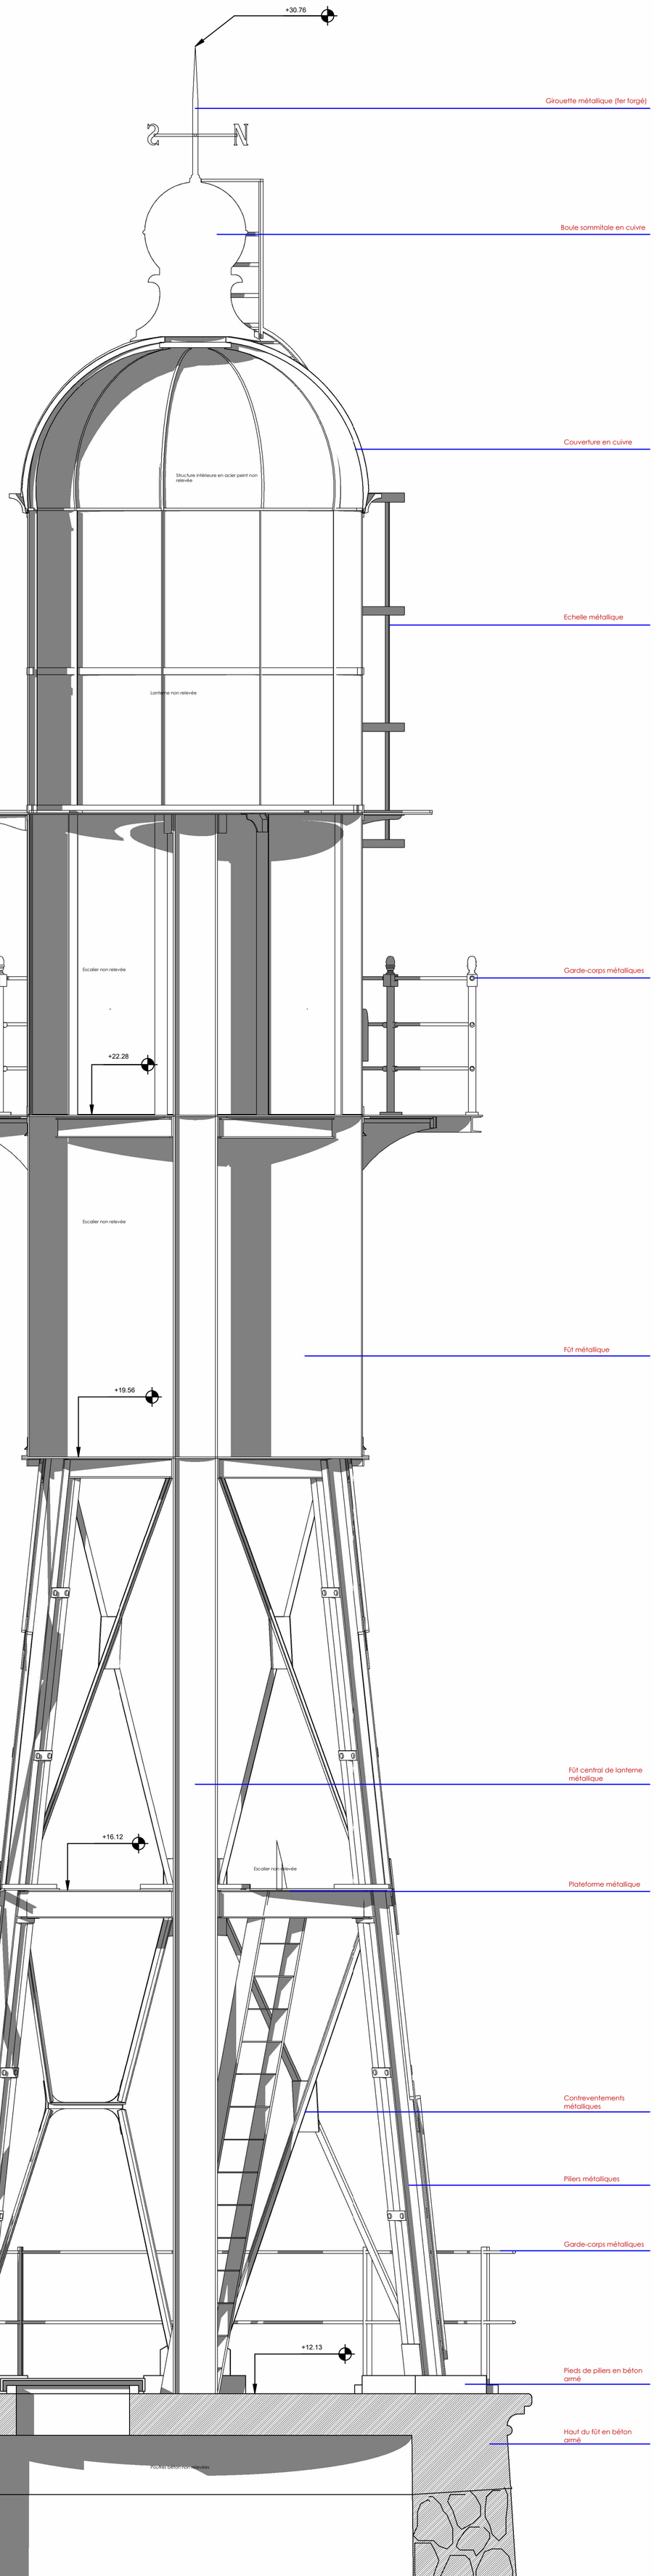

Girouette métallique (fer forgé)

Boule sommitale en cuivre

Couverture en cuivre

Echelle métallique

Garde-corps métalliques

Fût métallique

Fût central de lanterne métallique

Plateforme métallique

Contreventements métalliques

Piliers métalliques

Garde-corps métalliques

Pieds de piliers en béton armé

Haut du fût en béton armé

0 1 m 5 m

ABACUS STUDIO

Réhabilitation Phare de l'Île Royale

DCE

Iles du Salut - Cayenne

24-016

Coupe - détail partie supérieure du phare

Échelle	1 : 25
Plan	05
Date	15/07/2026
Auteur	ABACUS
Indice	A

Maître d'ouvrage
DGTM
Port de Dégrad de Cannes - CAYENNE

PRÉFET DE LA RÉGION GUYANE
Liberté
Égalité
Fraternité

BET Structure	-
BET Fluides	
BET VRD	-
Contrôle technique	-
CSPS	

Les présents plans sont fournis à titre de principe et ne peuvent en aucun cas servir de plans d'exécution

Saved in: C:\Users\User\Dropbox\ABACUS SERVER\01_Studio\01_Projets\24-016 PHARE ILE ROYALE\04_DCE\01_RVT\24-016-DCE-260731.rvt