


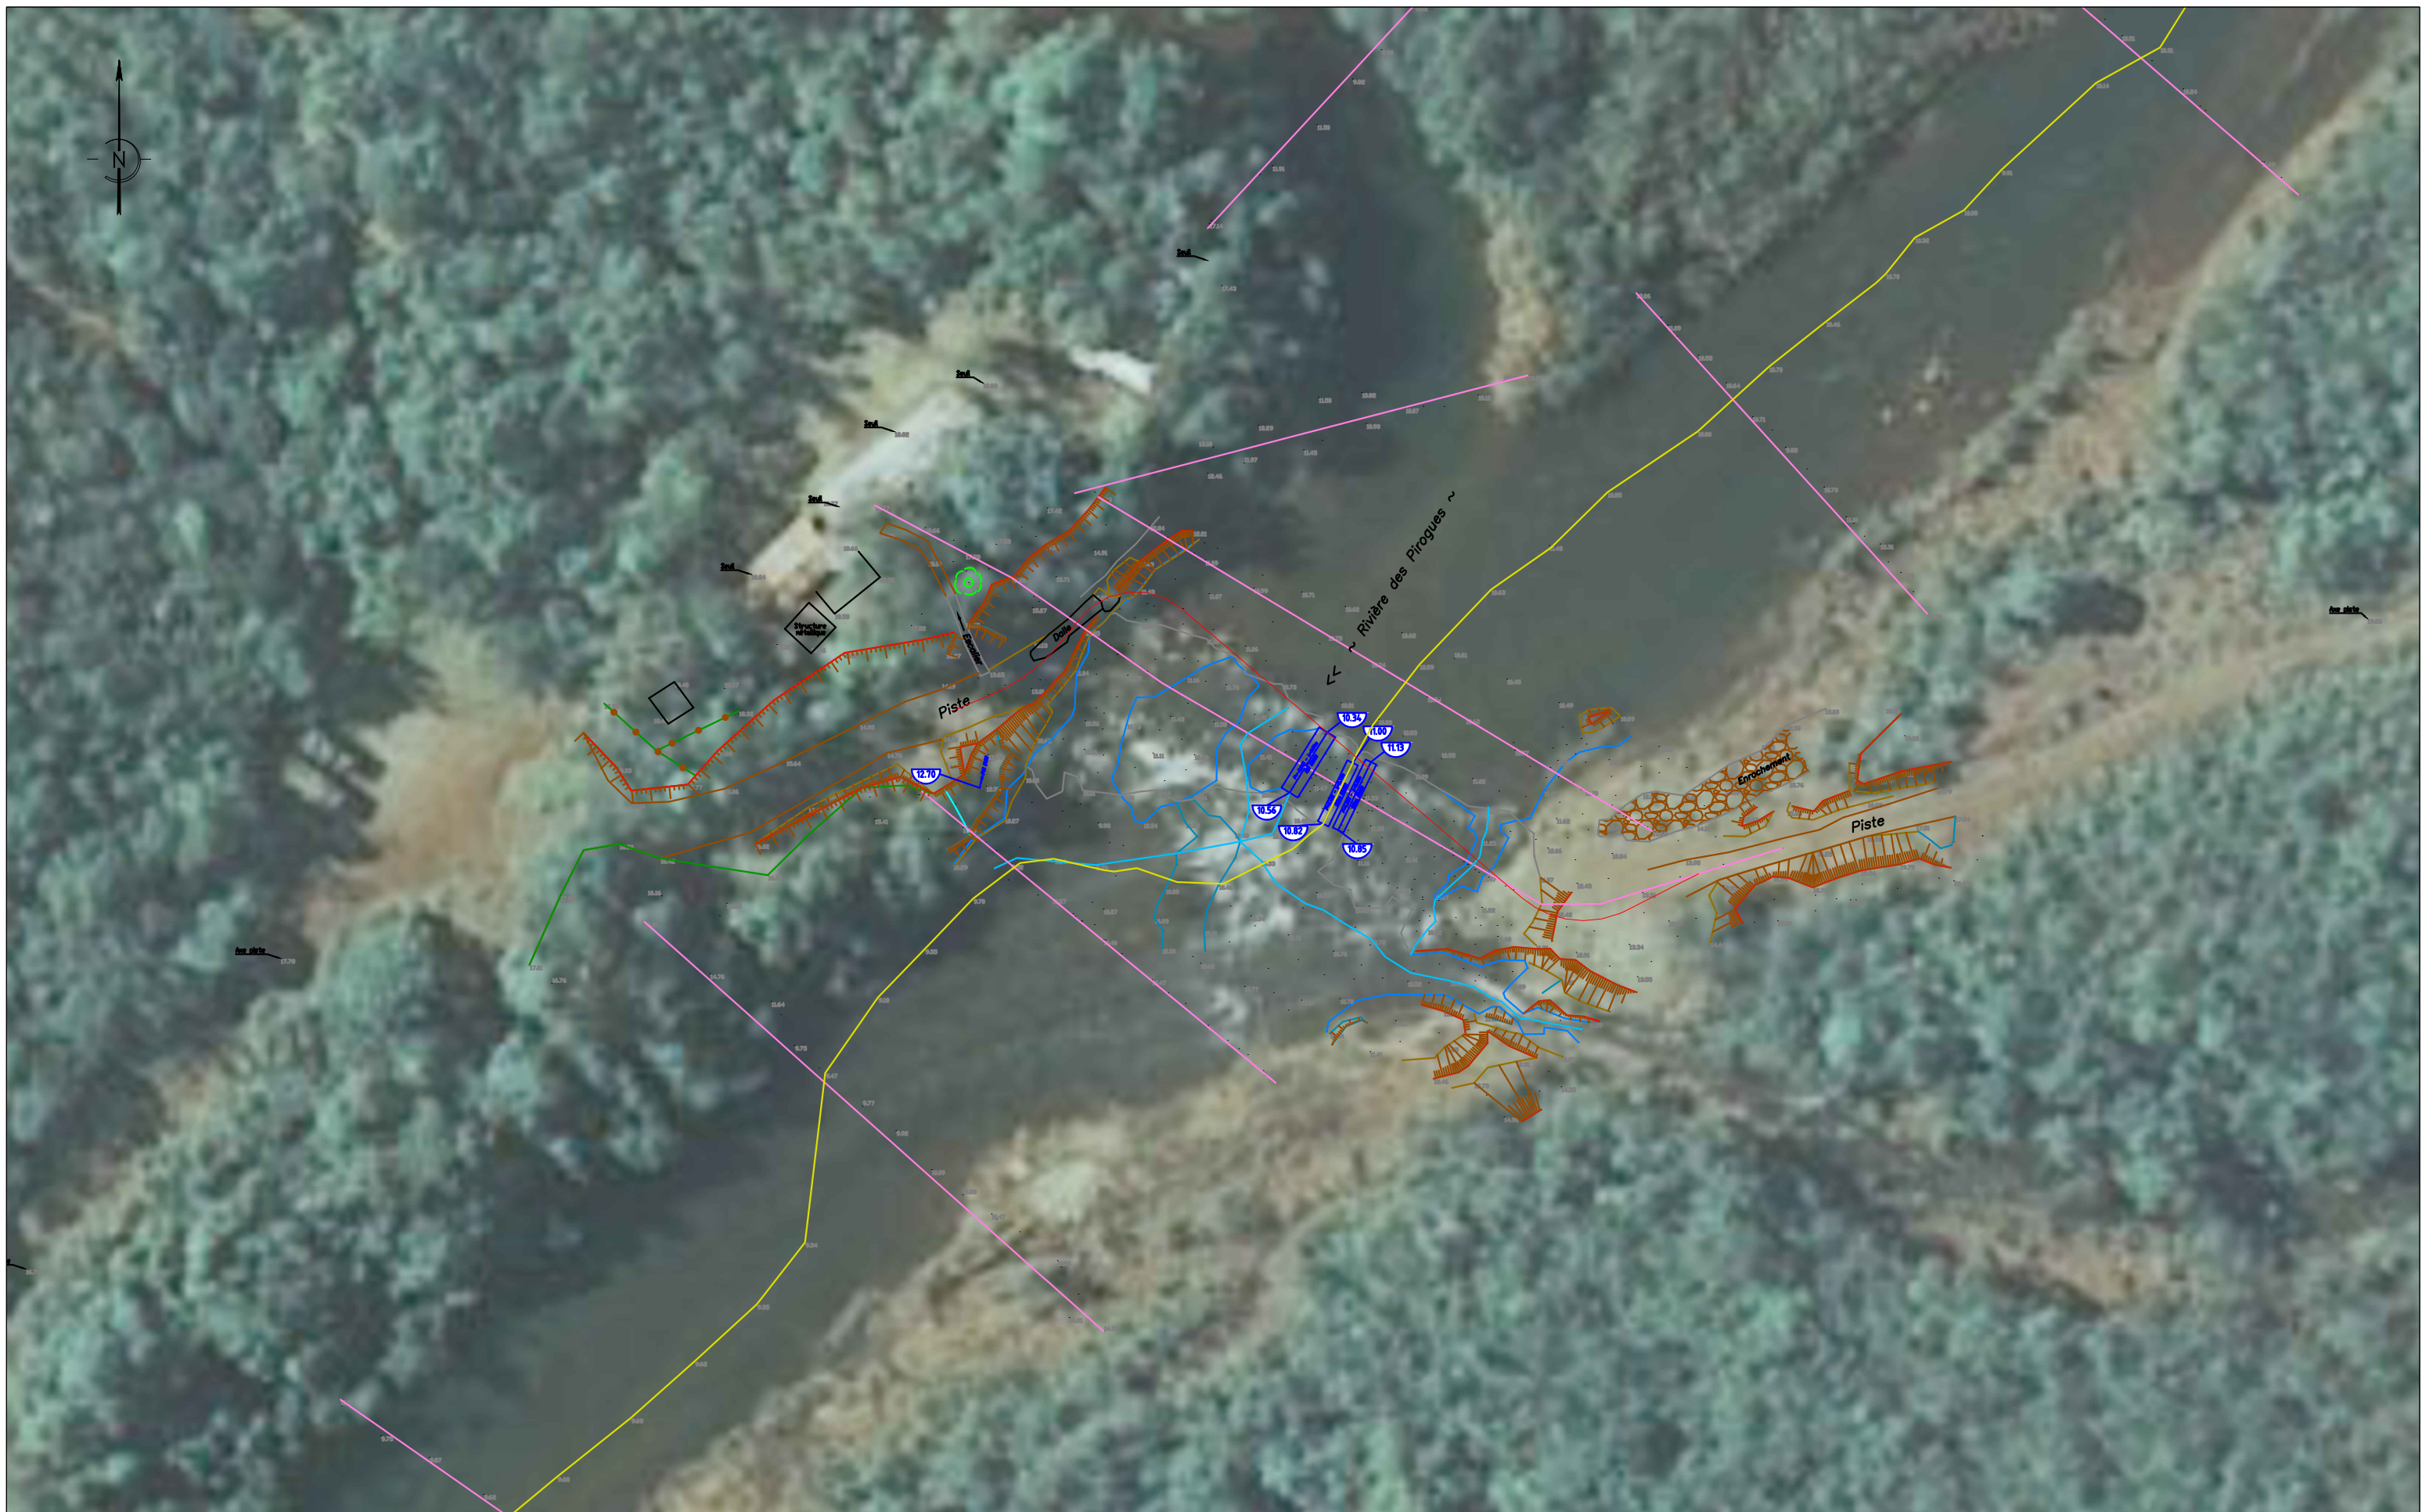

						ECHELLES ECHELLE HORIZONTALE : 1/500 ECHELLE VERTICALE : 1/500 Système de coordonnées : LAMBERT	INFRATECH France Ministère de l'Armement Ministère Français ARMES D'ARTILLERIE DE L'ARTILLERIE SID SERVICE D'INFRASTRUCTURE DE LA DEFENSE	Projet: RIMAP-NC - FRANCHISSEMENT RIVIERE DES PIROGUES ETAT DES LIEUX	N° DE PROJET 2026_infratech_001	N° DE PLAN 1	Révision a
DCE	a	Etablissement	N.P	P.L	18/05/2026				REFERENCE		IMPRIME LE
Phase	IND.	MODIFICATIONS	Dessiné	Vérifié	Date						
A3 original	Ce plan est préparé en utilisant de la couleur et peut être incomplet si copié										
									0-1_ps-edl_dce.dwg		18/05/2026