


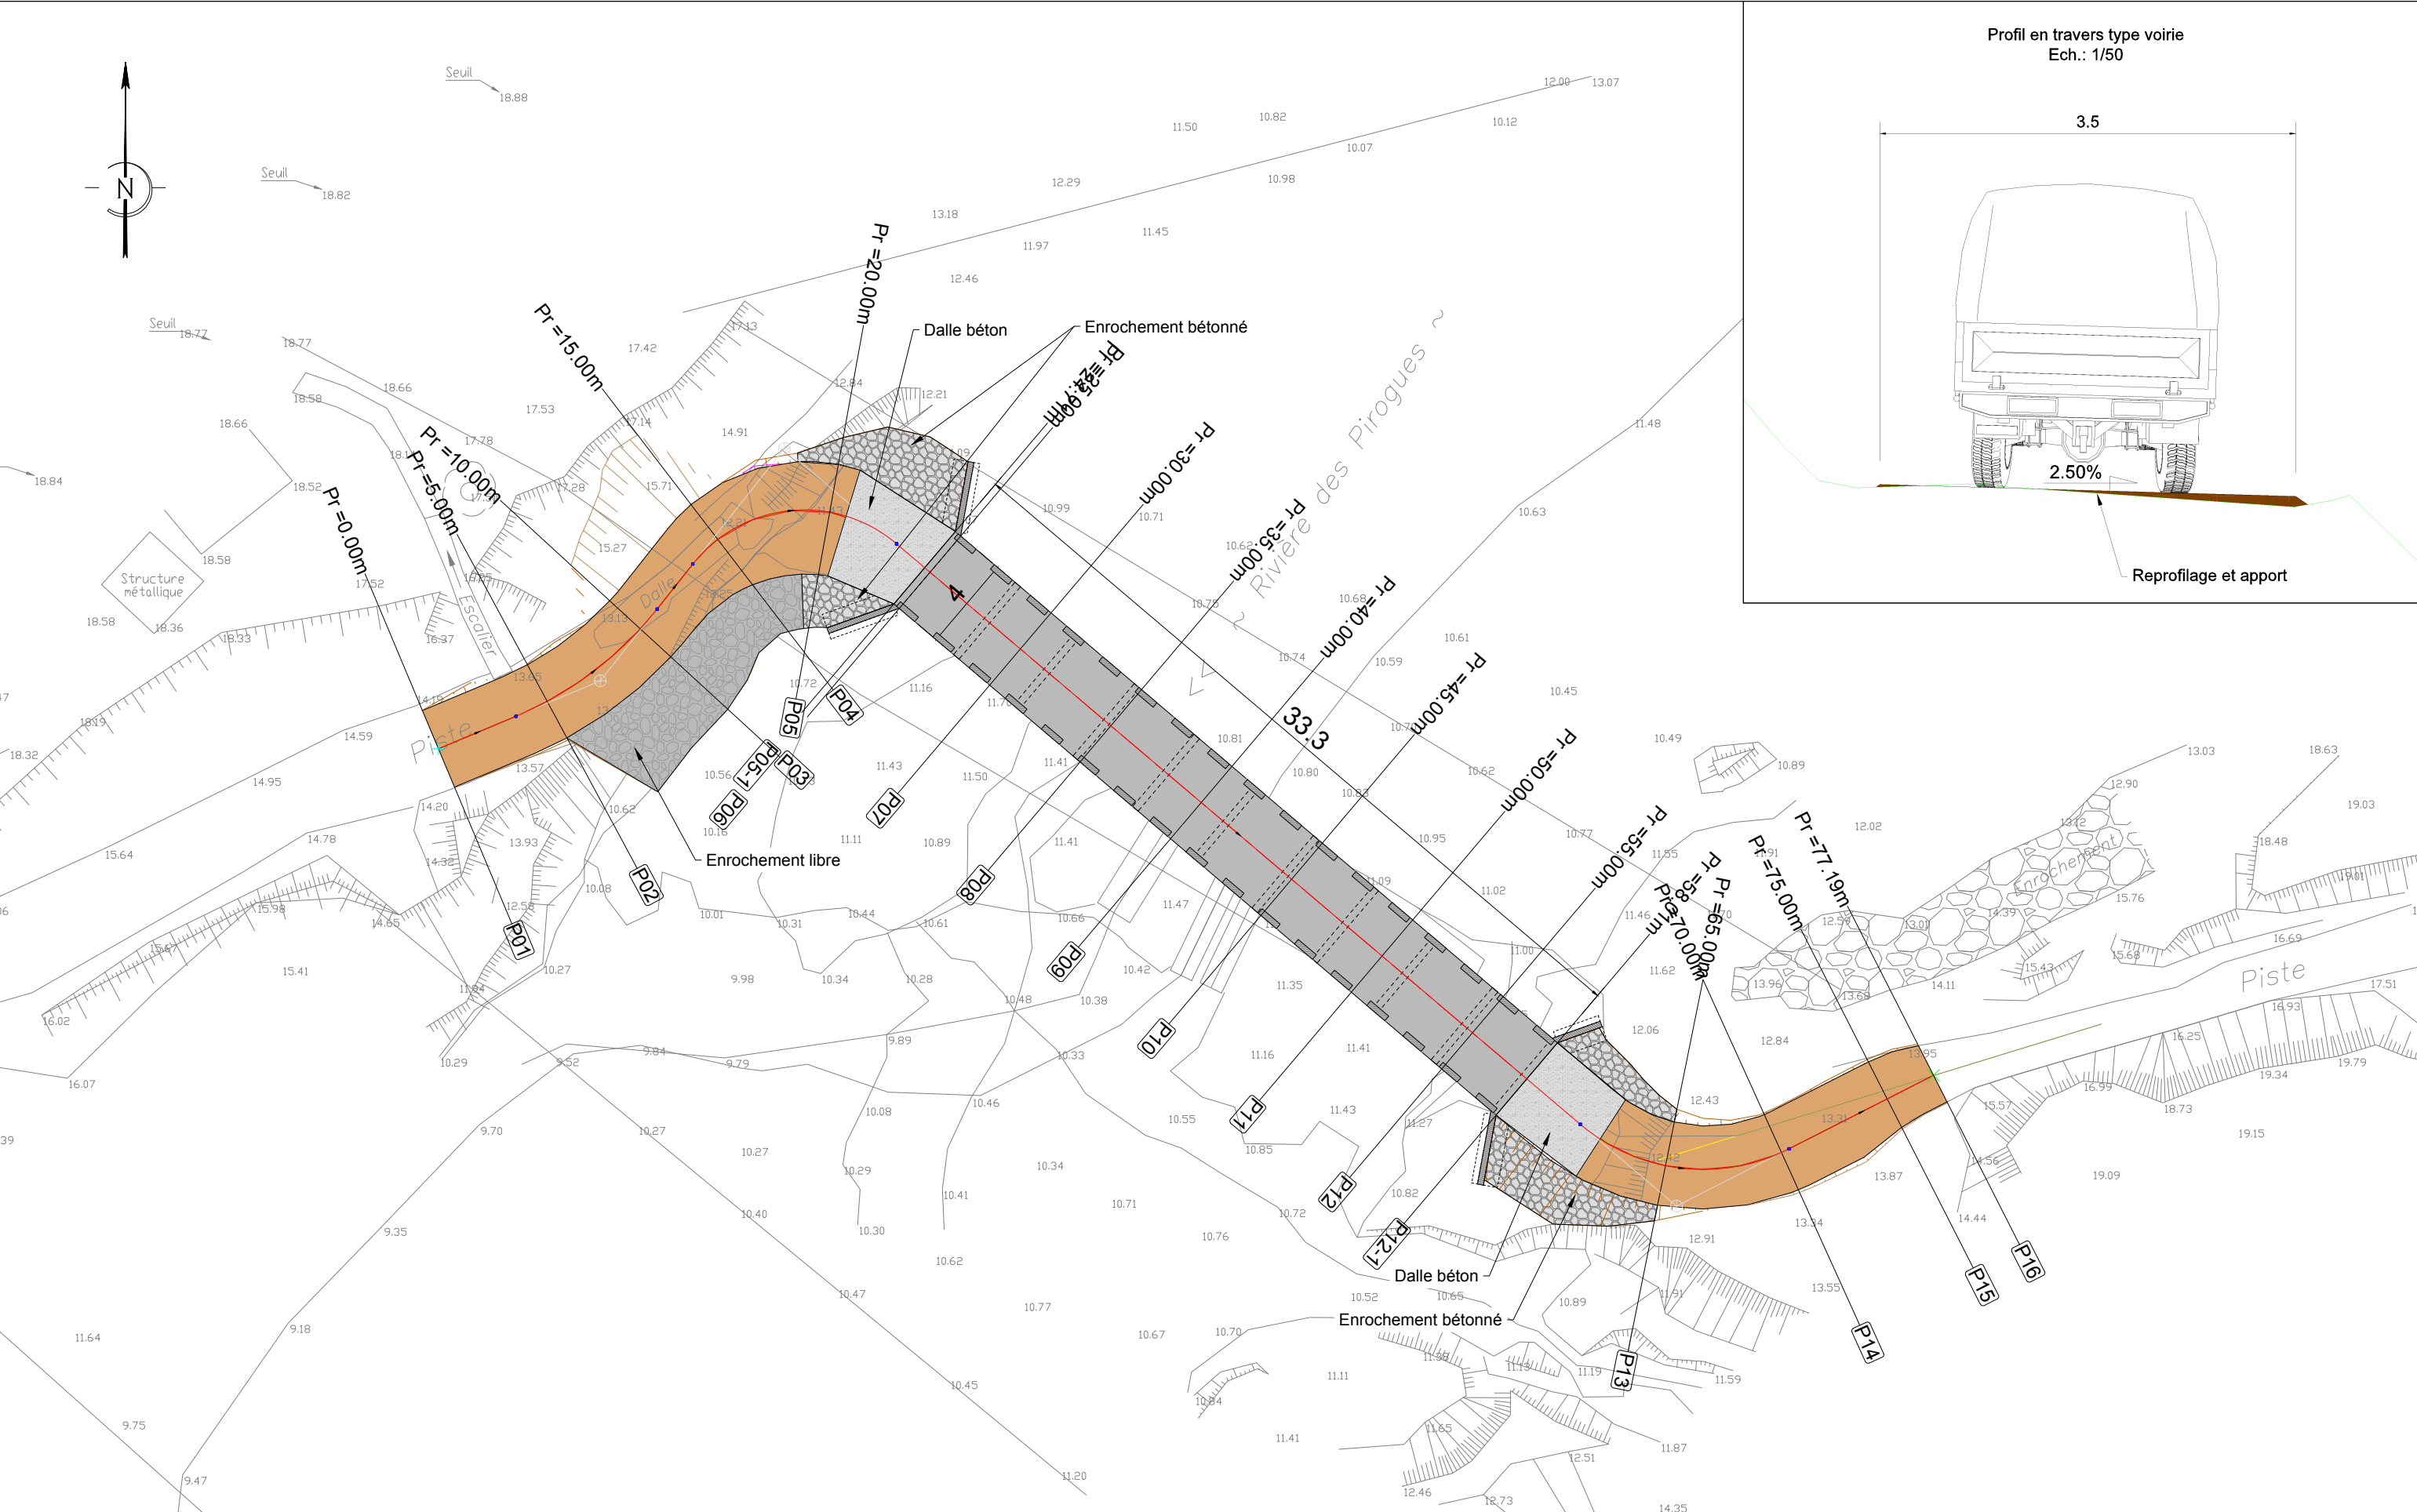

						ECHELLES			Projet: RIMAP-NC - FRANCHISSEMENT RIVIERE DES PIROGUES	N° DE PROJET 2026_infratech_001	N° DE PLAN 2	Révision a	
						ECHELLE HORIZONTALE : 1/250 ECHELLE VERTICALE : 1/250							
DCE	a	Etablissement	N.P	P.L	18/05/2026	Système de coordonnées : LAMBERT			TRACE EN PLAN	REFERENCE		IMPRIME LE	
Phase	IND.	MODIFICATIONS	Dessiné	Vérifié	Date					prj_oa_plum_dce.dwg		18/05/2026	
A3 original										Ce plan est préparé en utilisant de la couleur et peut être incomplet si copié			

INFRATECH

