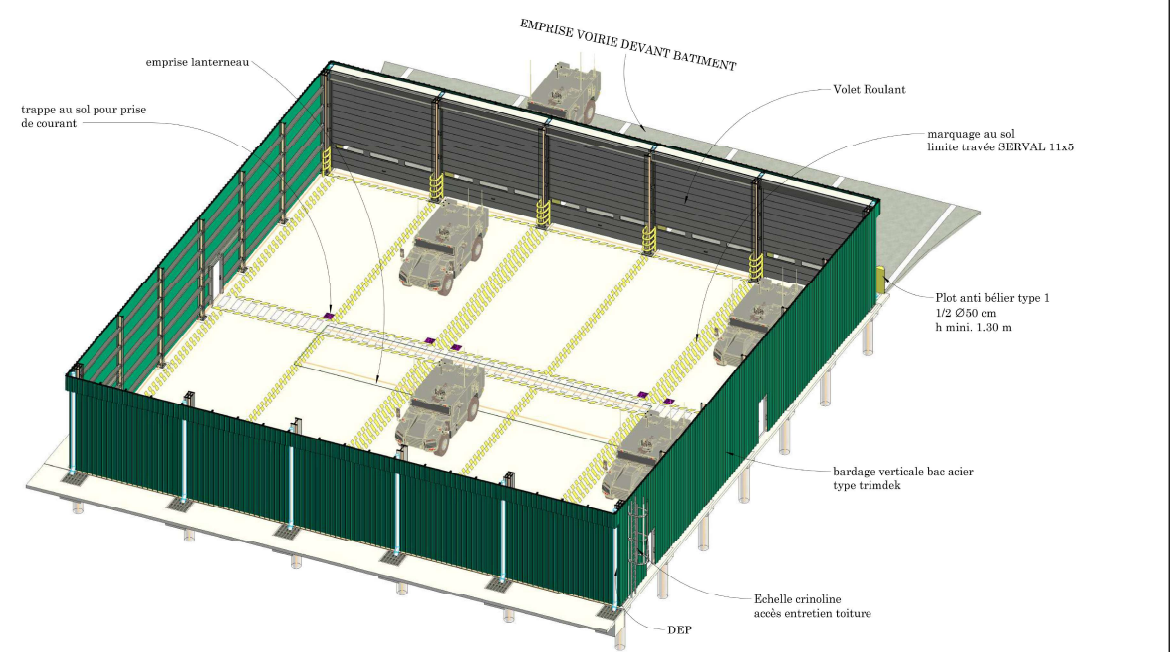
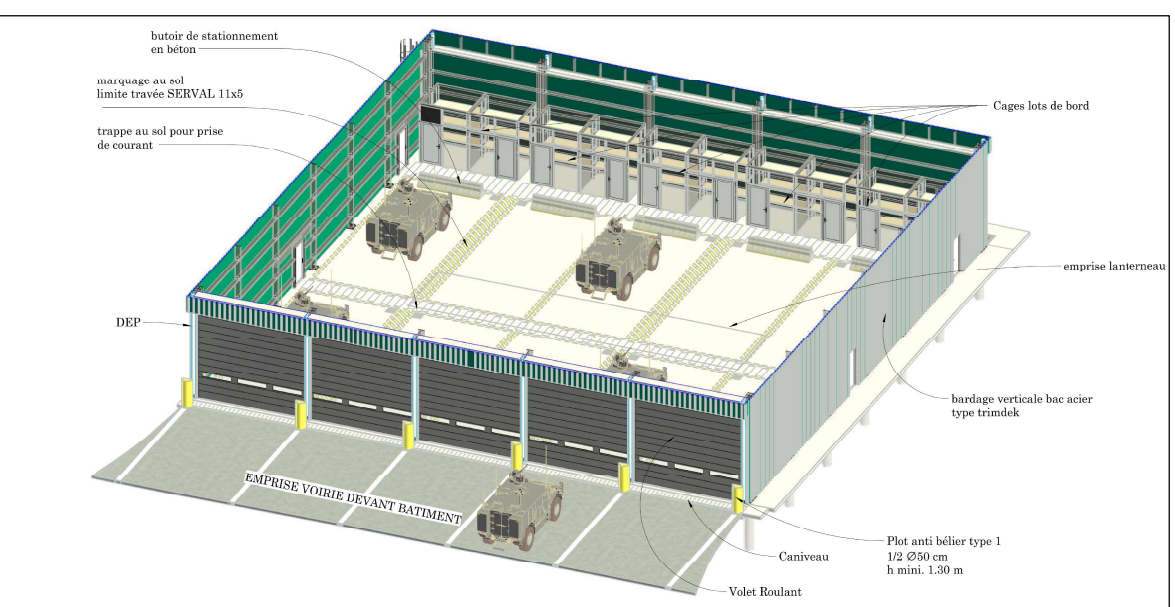
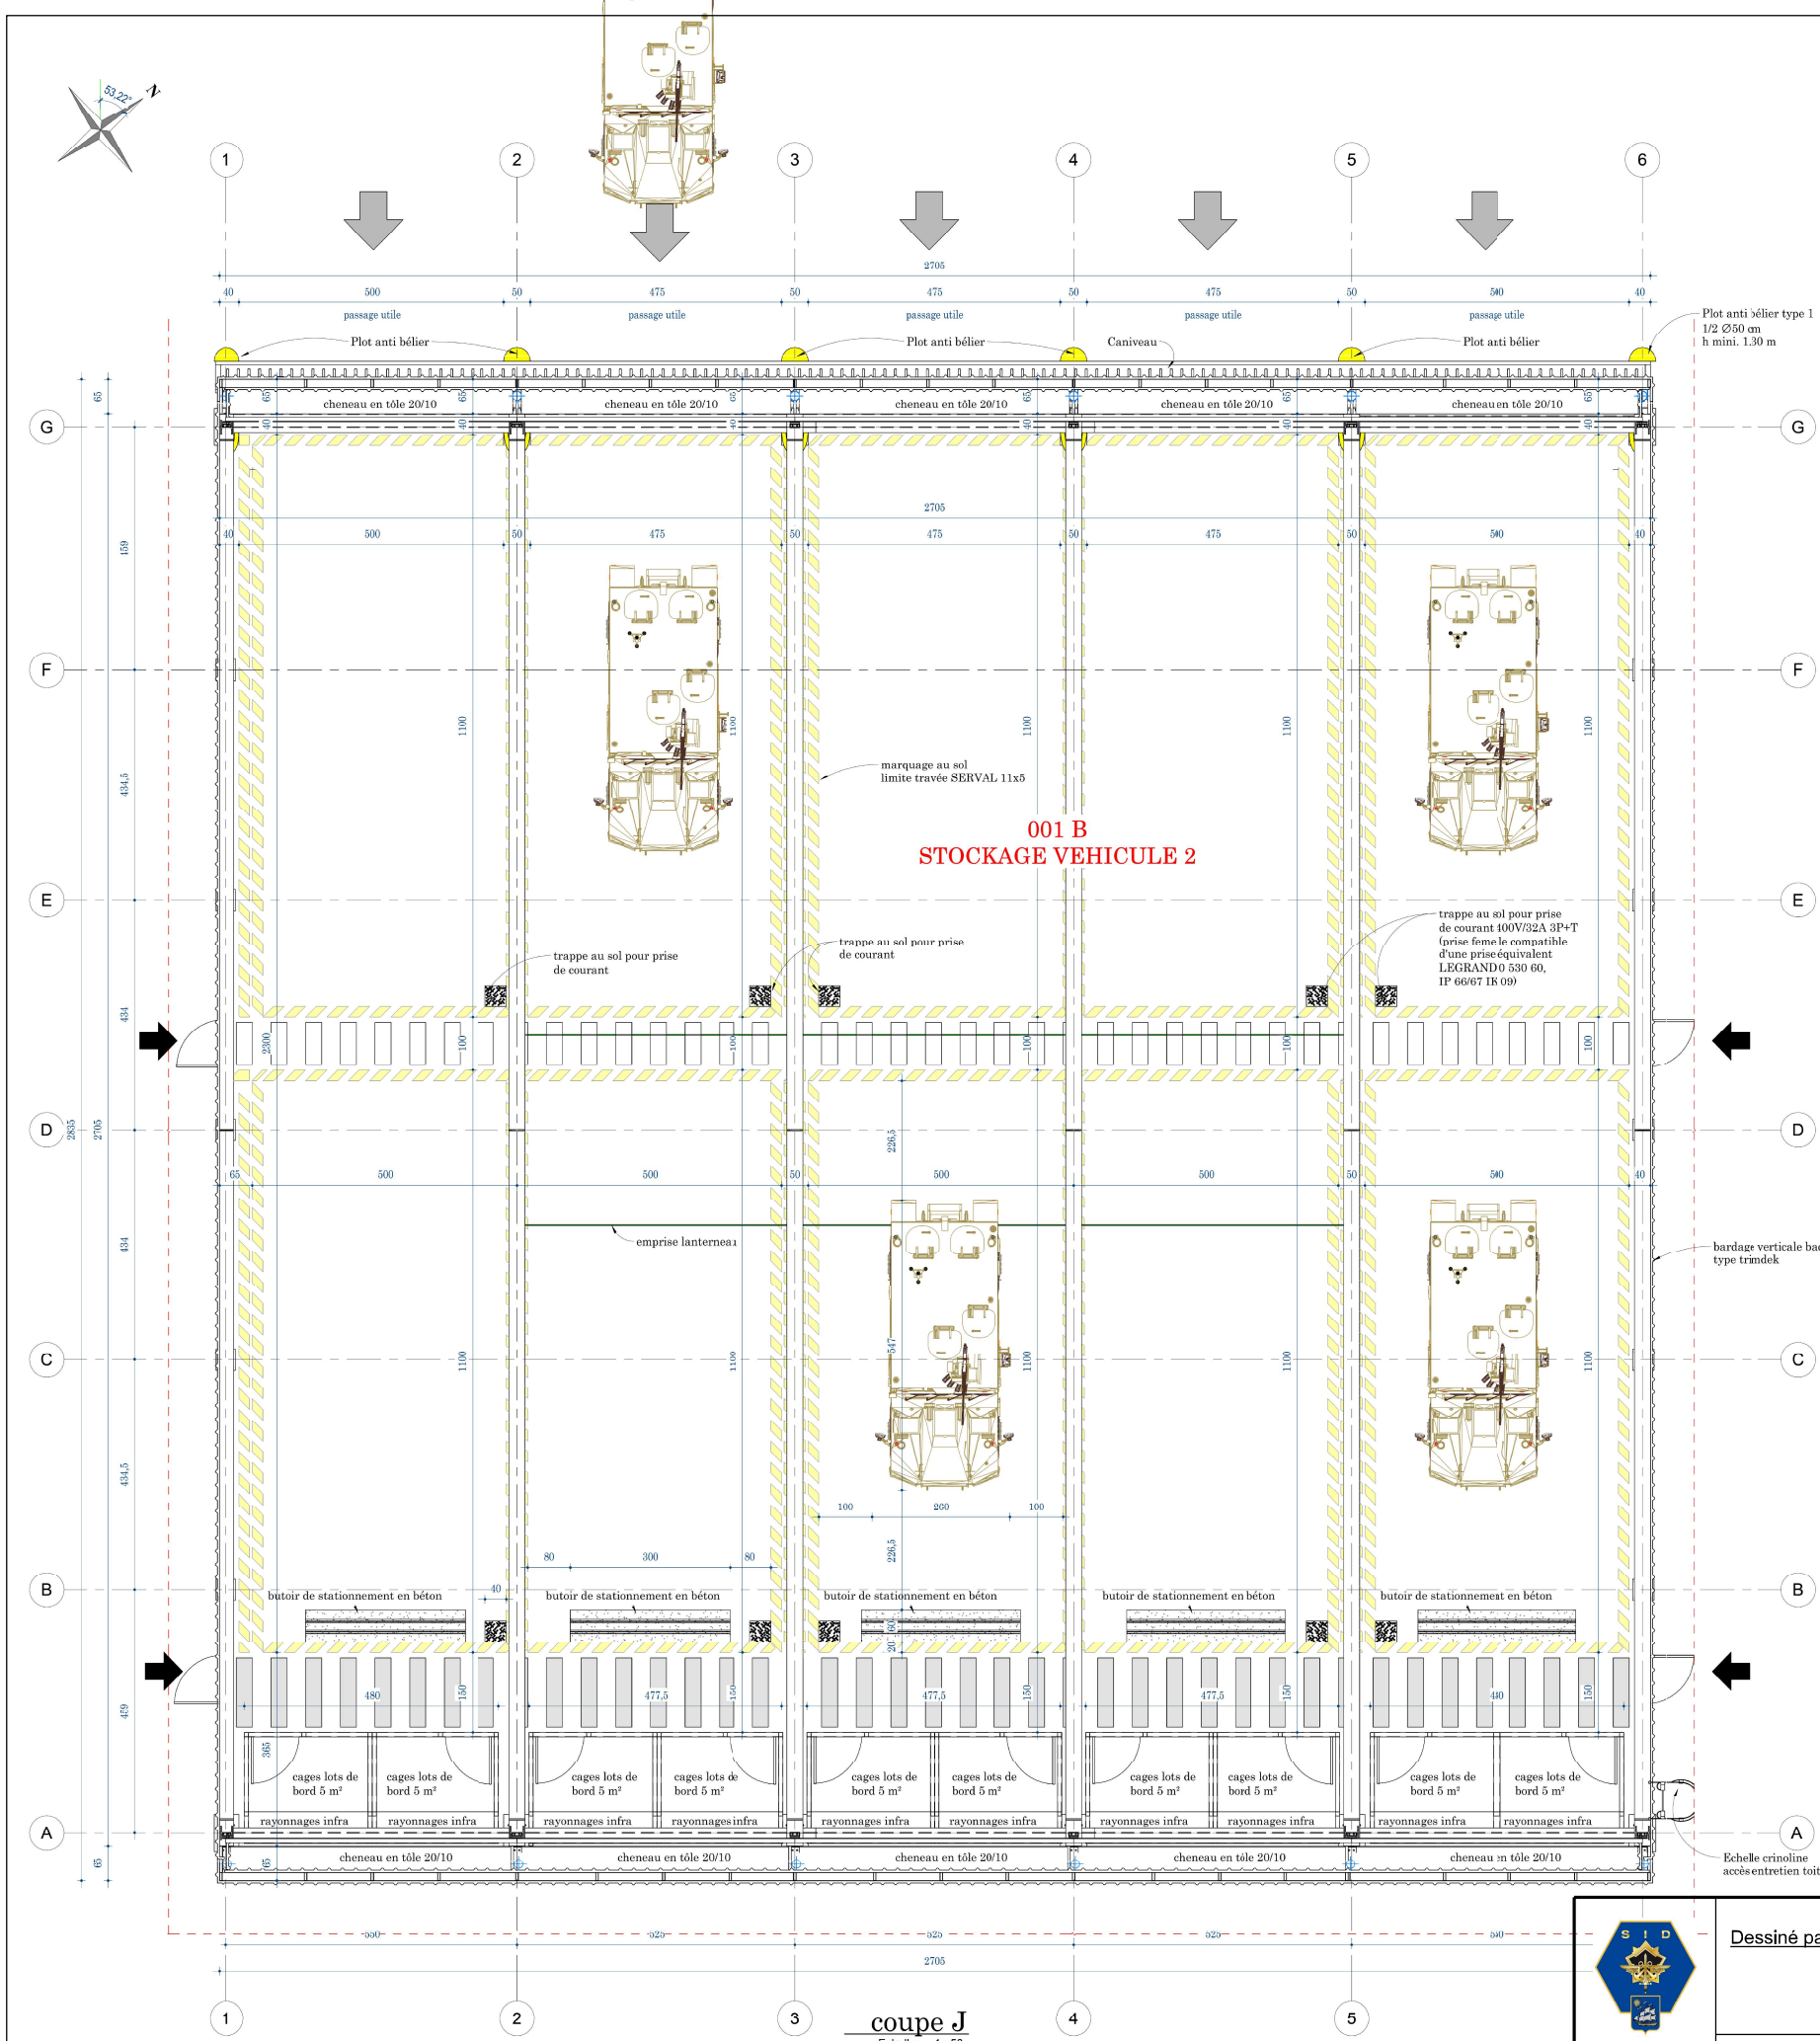


 DIRECTION D'INFRASTRUCTURE de la DÉFENSE de NOUMÉA BP 38 98843 NOUMÉA CEDEX	Dessiné par :	NOUVELLE CALEDONIE MONT DORE CASERNE DE PLUM HANGAR 2 de 5 travées		Nom de la fiche : G:SANDRINE\988 817\PROJET SCORPION\HANGAR bat 0002\ I_05_2RF.DGN		 MINISTÈRE DES ARMÉES ET DES ANCIENS COMBATTANTS Liberté Égalité Fraternité
		DCE		 Service d'infrastructure de la Défense	Chorus Imm.: Chorus Imm Chorus Comp.: Chorus Comp	
	Chef de la DID de NOUMÉA L'ingénieur en chef de 2ème classe IC2MI (LCL) Nicolas GARDES Directeur par Interim	PLAN, COUPES J ET PERSPECTIVE DE COUPES Echelle : 1/		Date création : 07/08/2026 Date indice : Date Indice	Indice 05/17	 SGA Secrétariat général pour l'administration