


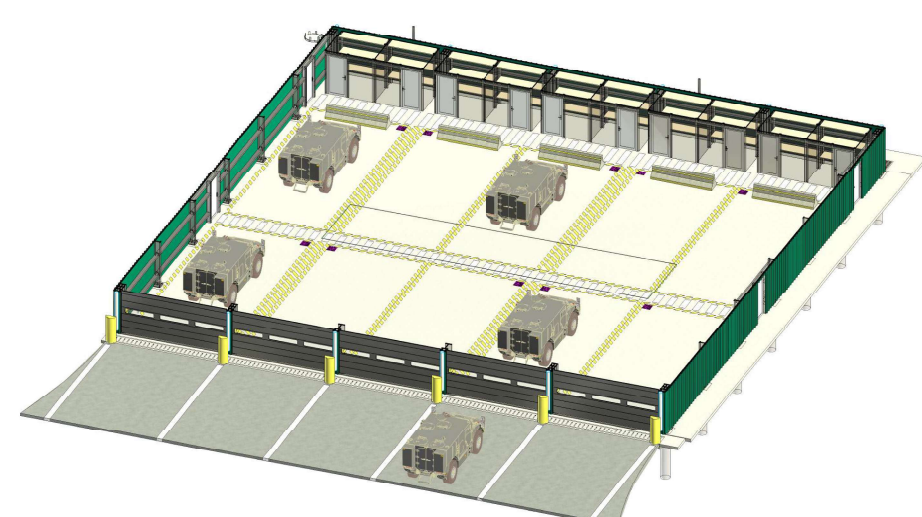


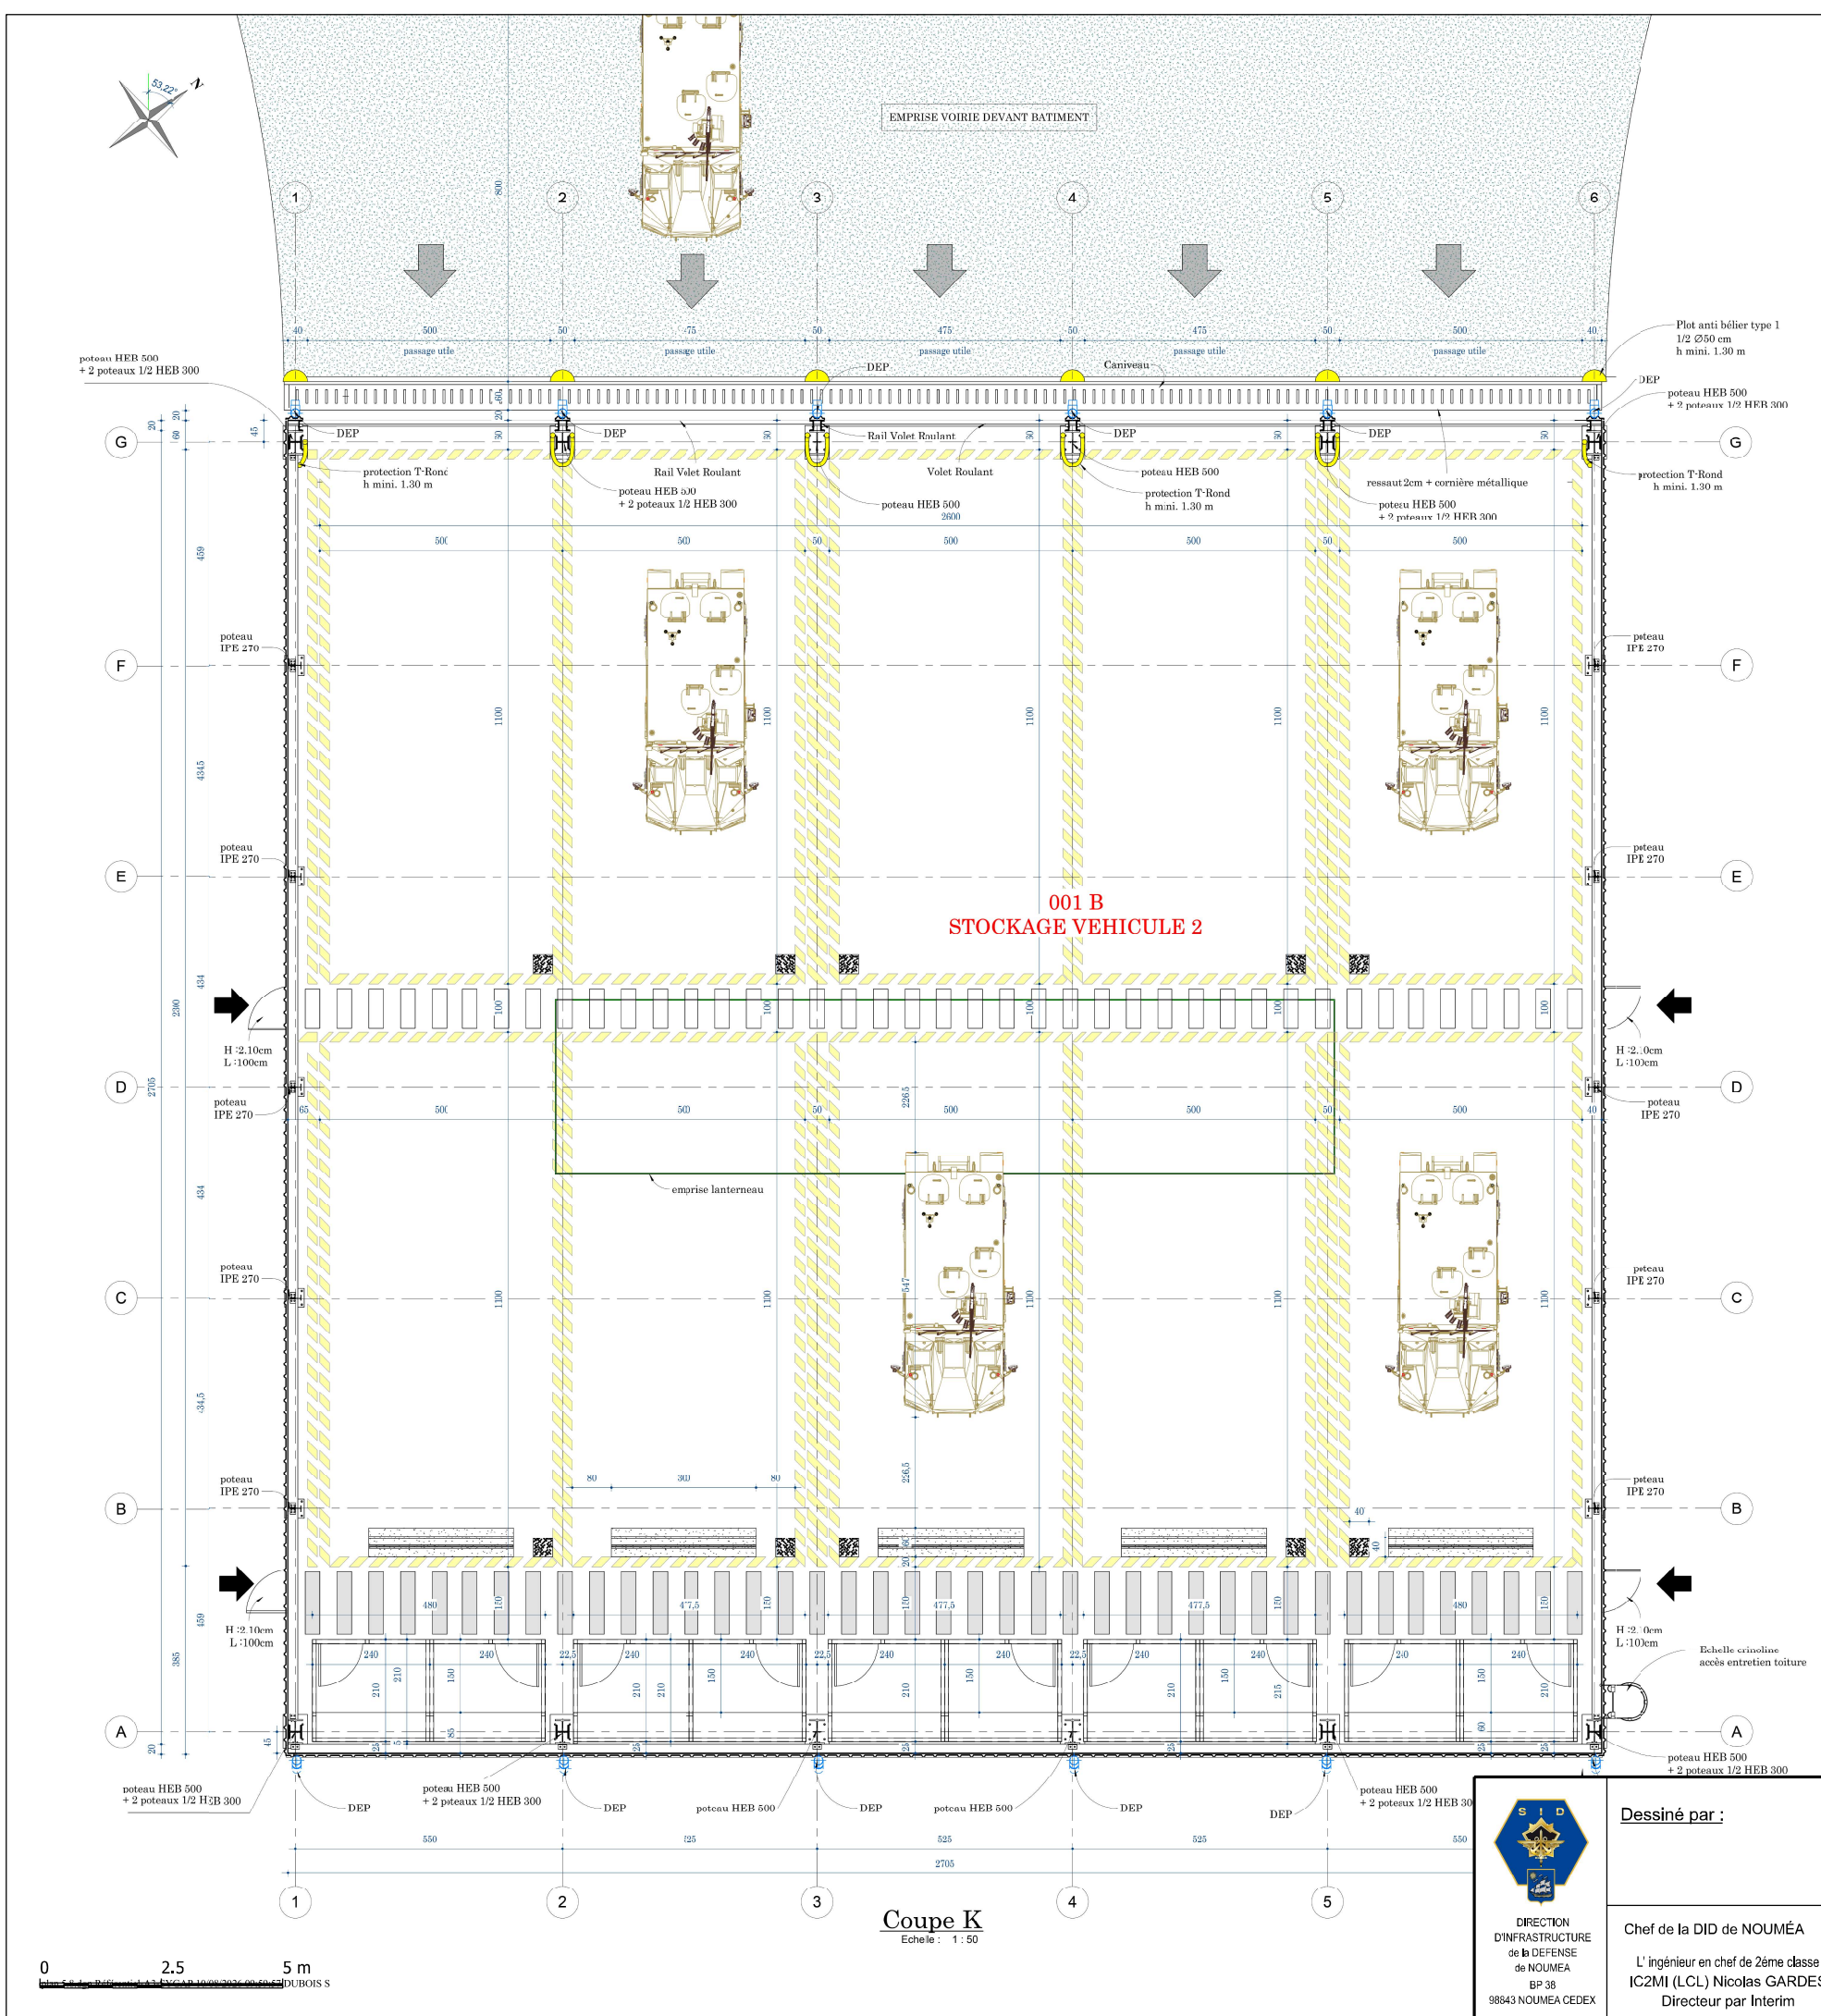

VUE 3D - 06 -

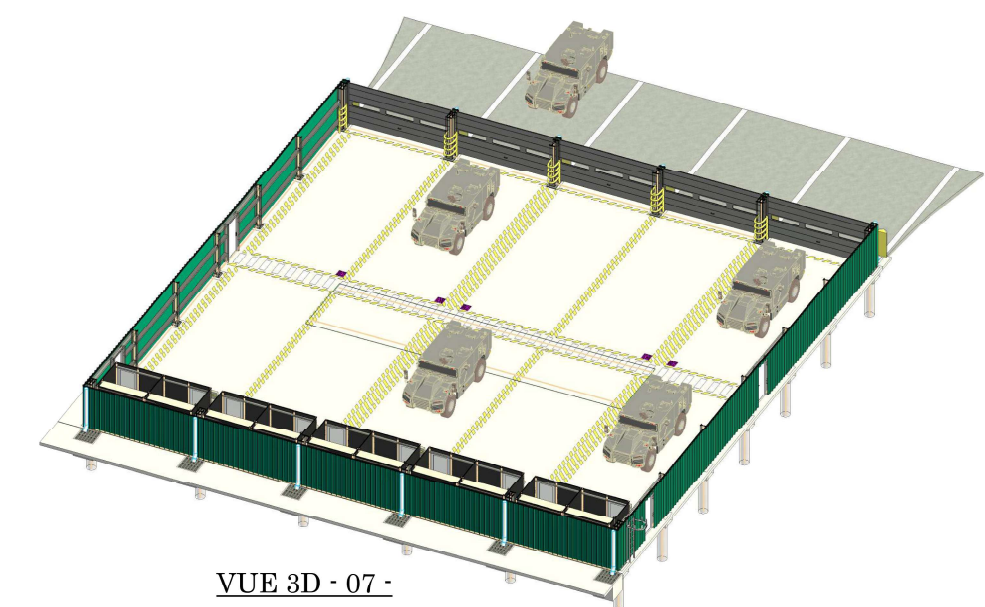

VUE 3D - 07 -

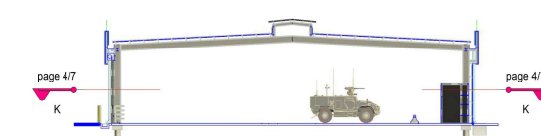

PLAN DES COUPES

 DIRECTION D'INFRASTRUCTURE de la DEFENSE de NOUMÉA BP 38 98843 NOUMÉA CEDEX	Dessiné par :	NOUVELLE CALEDONIE MONT DORE CASERNE DE PLUM HANGAR 2 de 5 travées		Nom de la fiche : G:SANDRINE1988 817/PROJET SCORPION/HANGAR bat 0002 I_06_2DF.DGN	 MINISTÈRE DES ARMÉES ET DES ANCIENS COMBATTANTS Liberté Égalité Fraternité
	Chef de la DID de NOUMÉA L'ingénieur en chef de 2ème classe IC2MI (LCL) Nicolas GARDES Directeur par Interim	DCE		Chorus Imm. Chorus Imm Chorus Comp. Chorus Comp	
	PLAN REZ DE CHAUSSEE		Date création : 07/08/2026 Date indice : Date Indice	Indice 06/17	

Echelle : 1/