




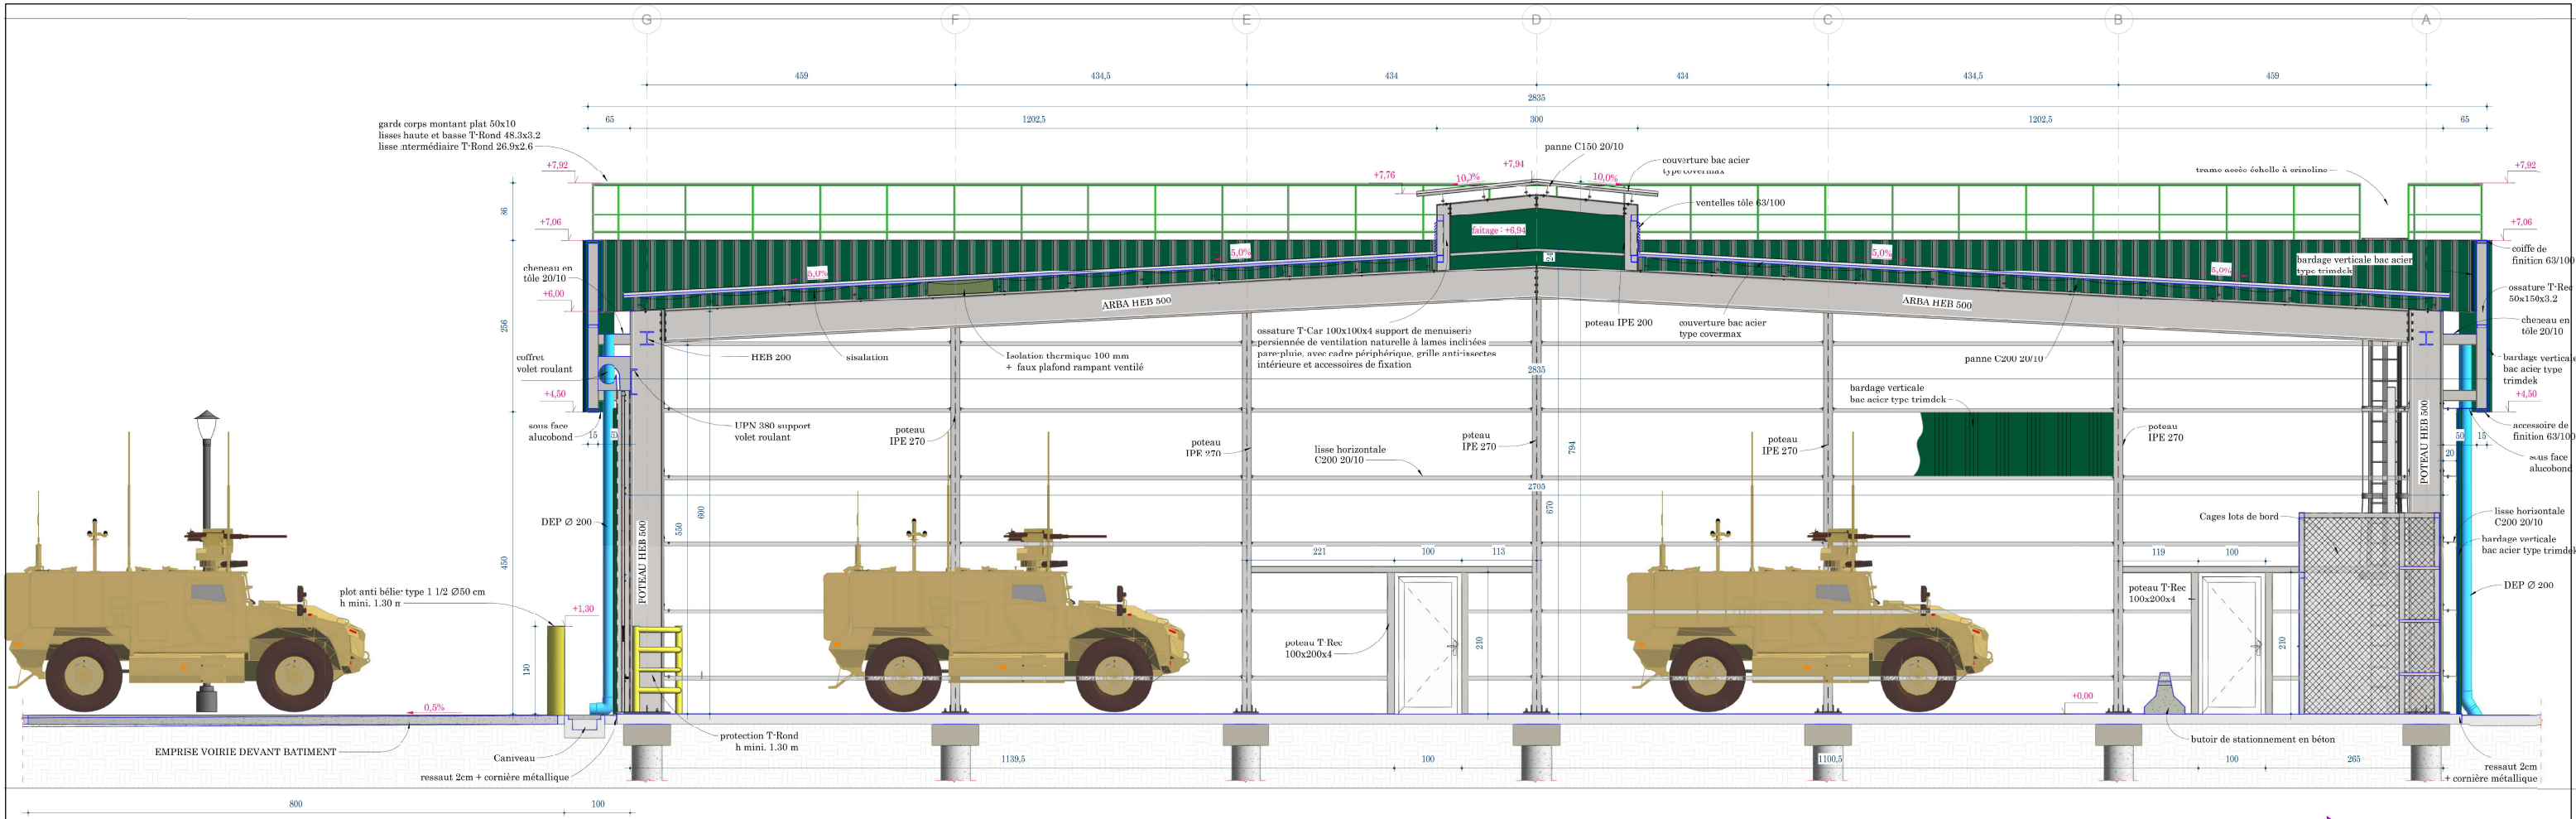


COUPE A

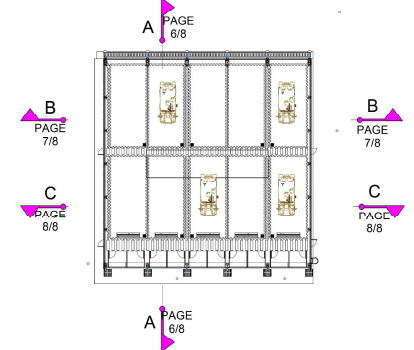

PLAN DES COUPES

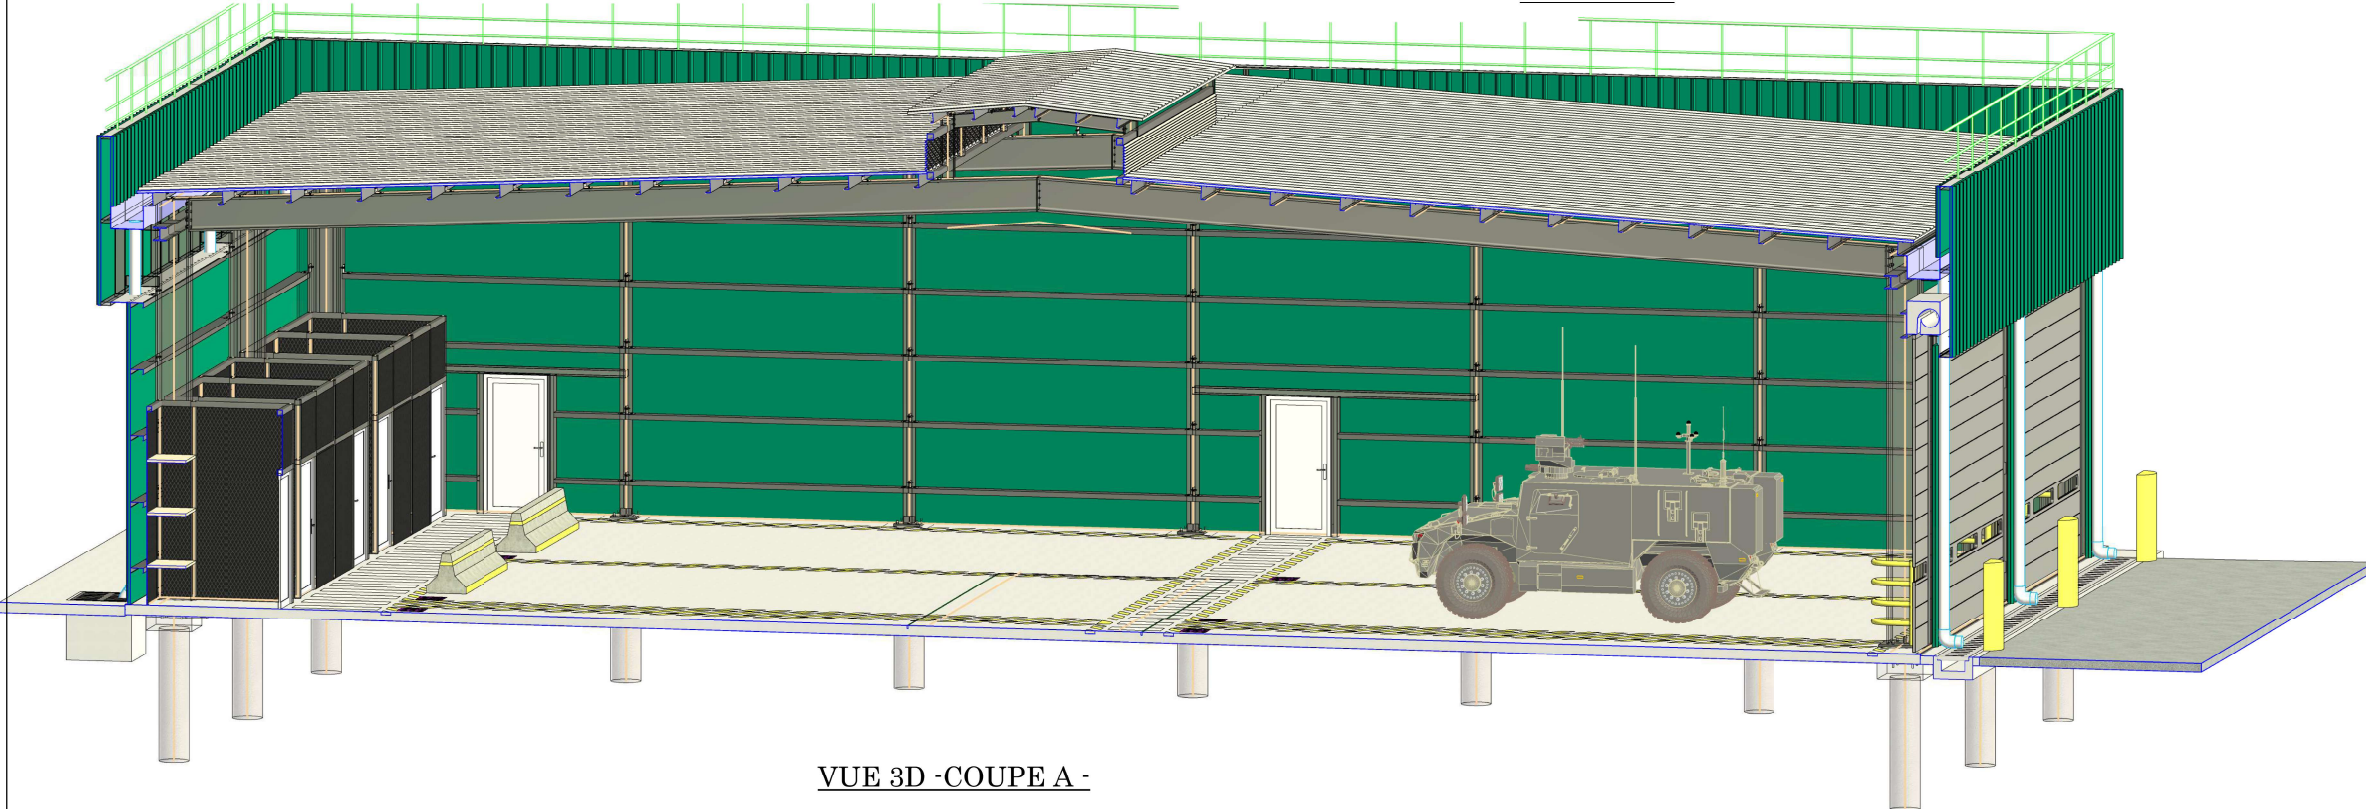

VUE 3D -COUPE A -

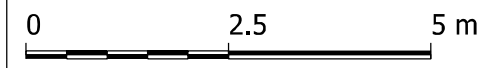

plan 6.8.dgn Référentiel-A3-SYGAP 10/08/2026 11:04:10 DUBOIS S

 DIRECTION D'INFRASTRUCTURE de la DÉFENSE de NOUMÉA BP 38 98843 NOUMÉA CEDEX	Dessiné par :	NOUVELLE CALEDONIE MONT DORE CASERNE DE PLUM HANGAR 2 de 5 travées		Nom de la fiche : G:SANDRINE\988 817\PROJET SCORPION\HANGAR bat 0002\I_07_2CF.DGN		 MINISTÈRE DES ARMÉES ET DES ANCIENS COMBATTANTS Liberté Égalité Fraternité
	Chef de la DID de NOUMÉA L'ingénieur en chef de 2ème classe IC2MI (LCL) Nicolas GARDES Directeur par Interim	D C E		 Service d'Infrastructure de la Défense Chorus Imm.: Chorus Imm Chorus Comp.: Chorus Comp		
	COUPES A ET PERSPECTIVE DE COUPES		Date création : 07/08/2026 Date indice : Date Indice		Indice 07/17	
Echelle : 1/						 SGA Secrétariat général pour l'administration