




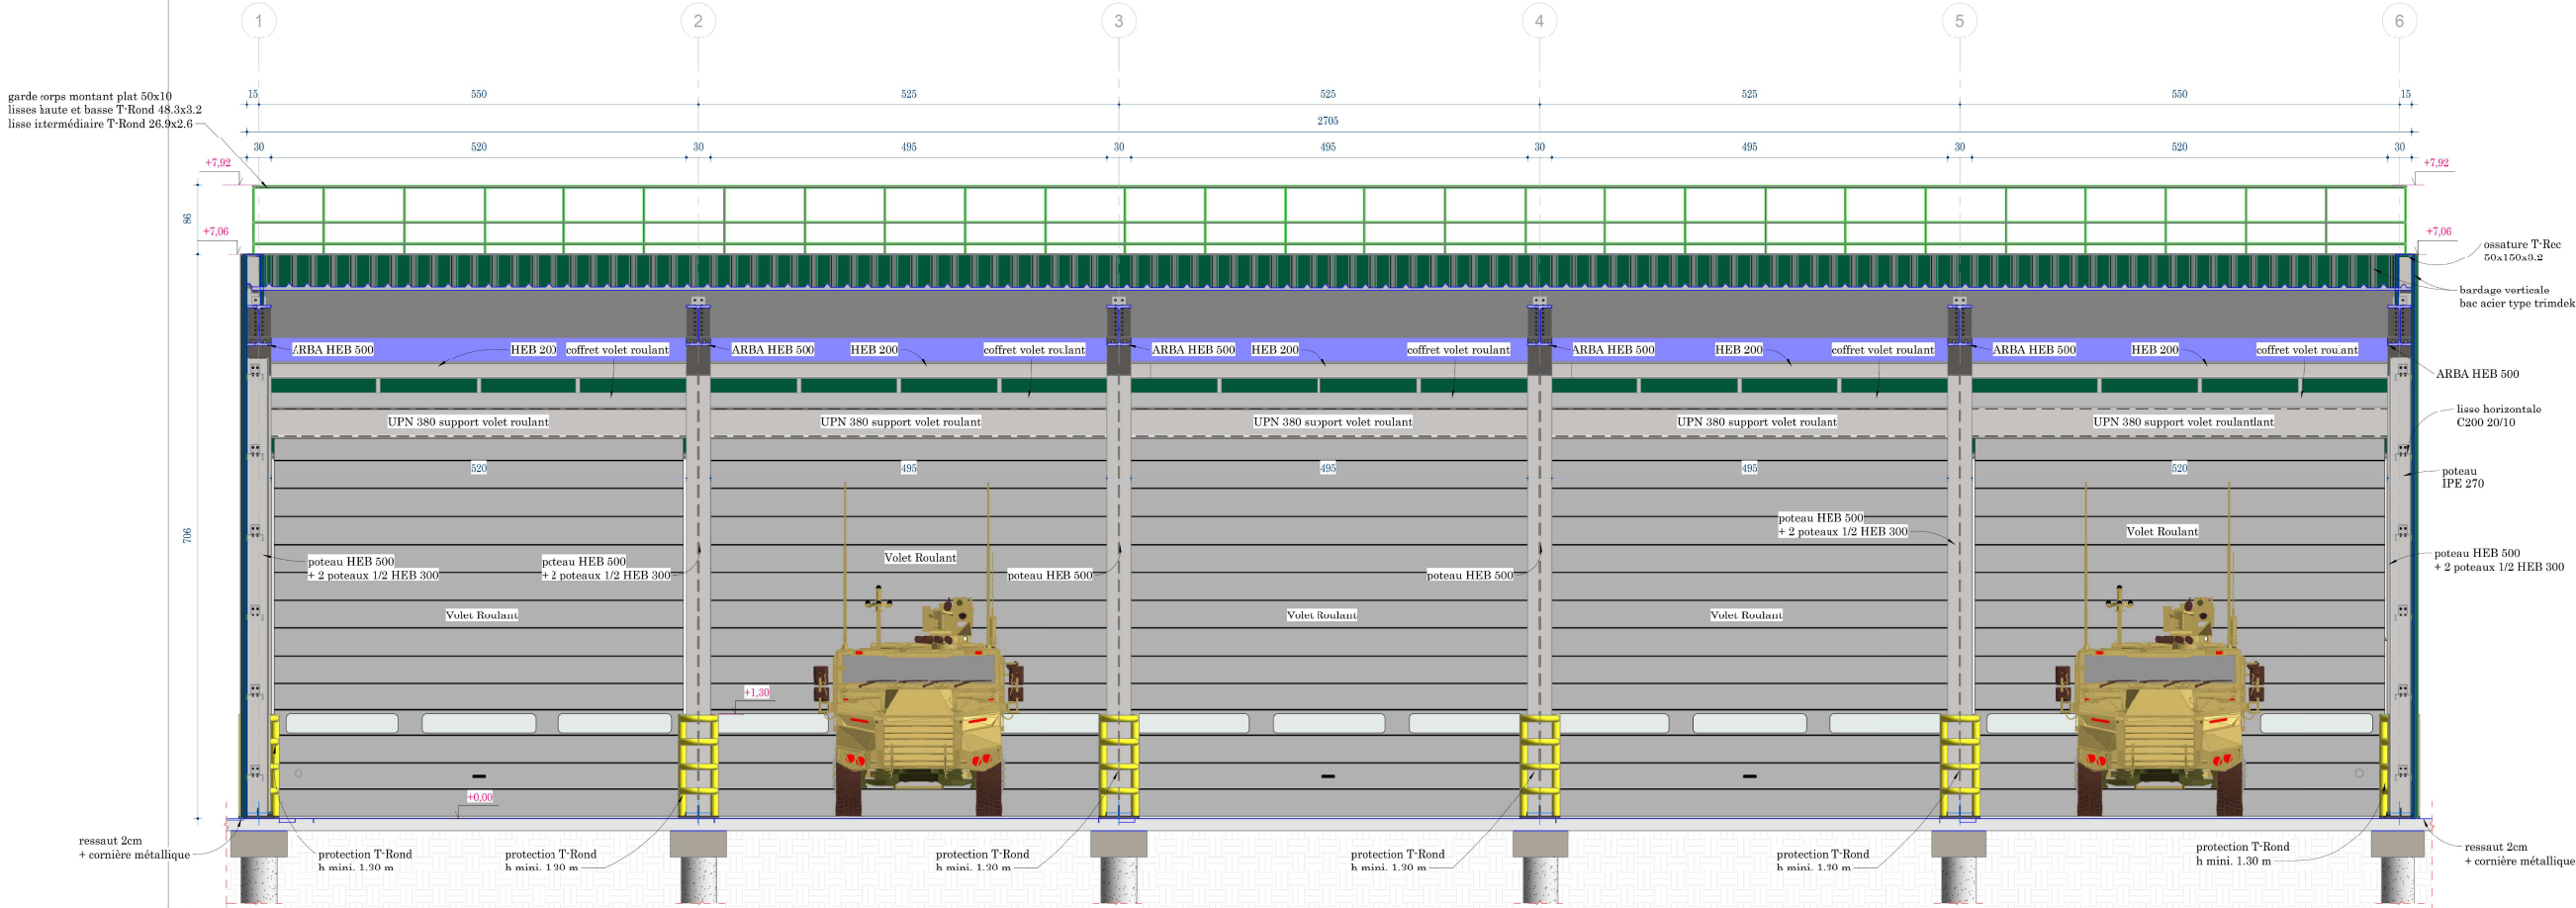


COUPES B

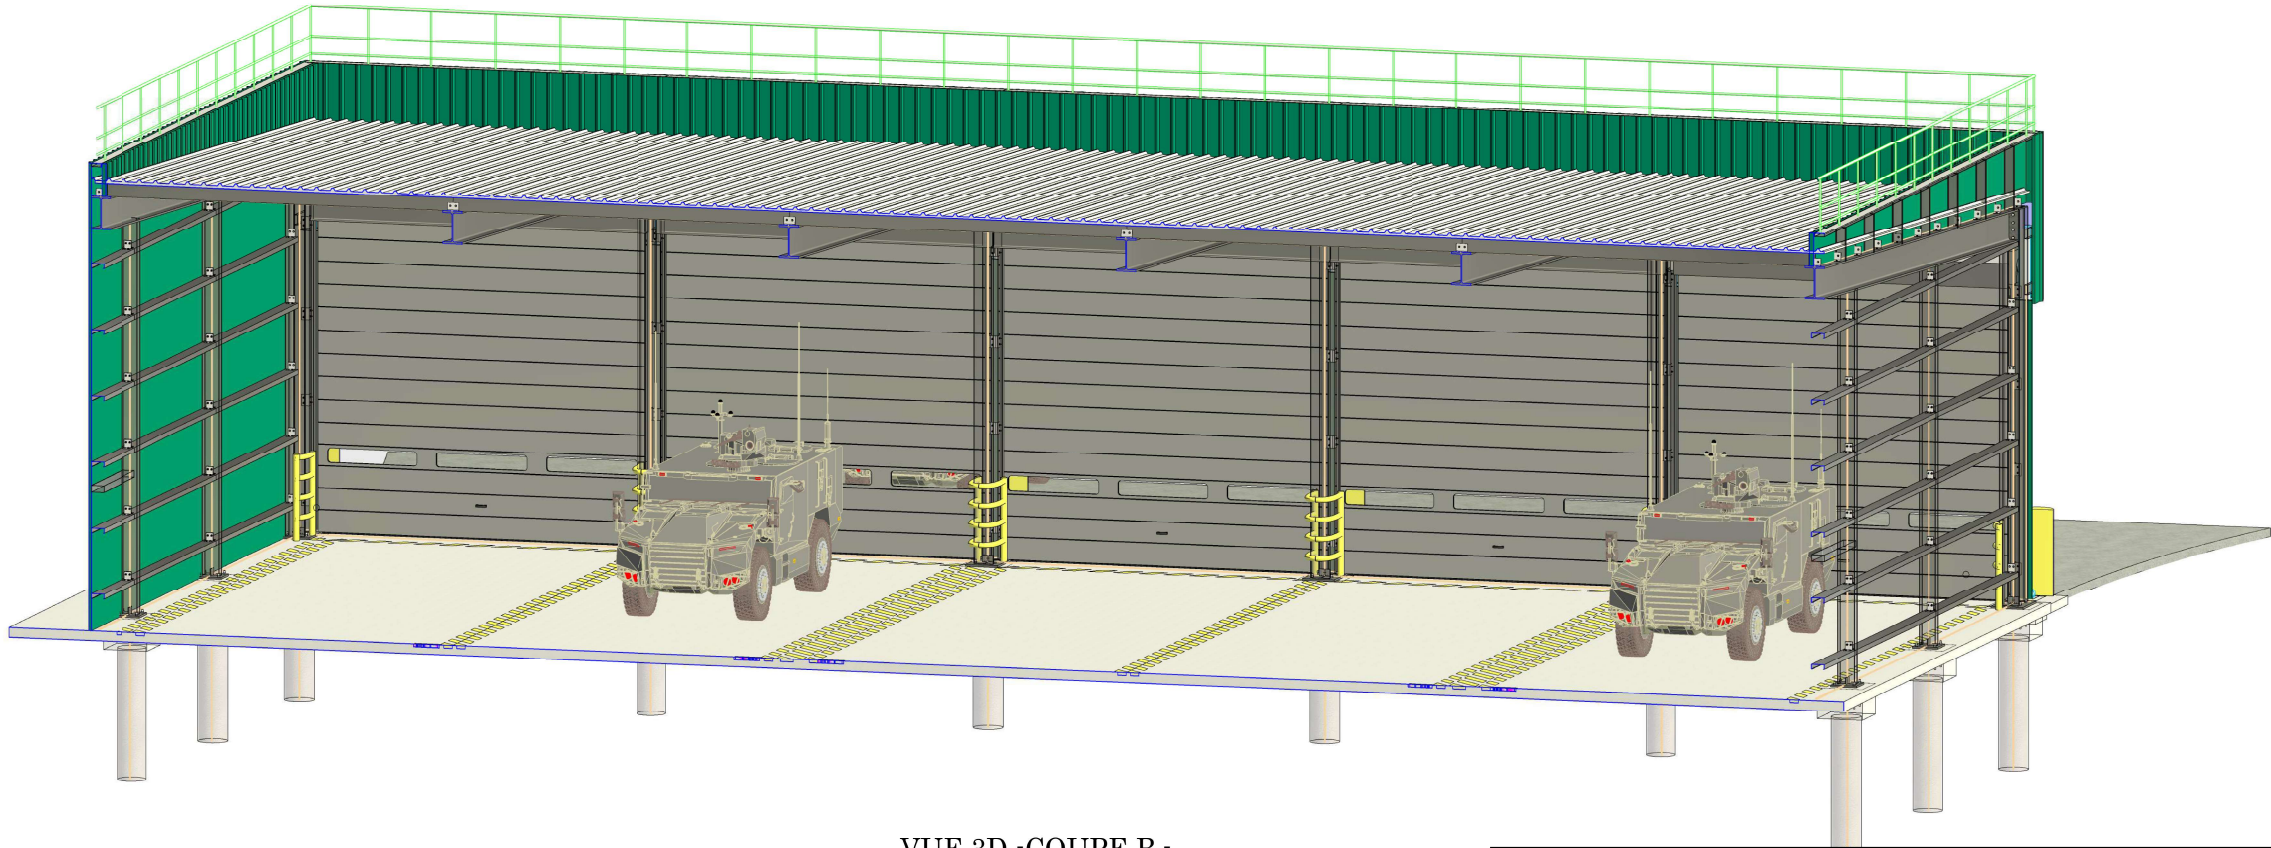

VUE 3D -COUPE B -

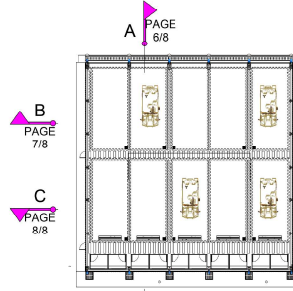

PLAN DES COUPES

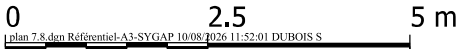

 DIRECTION D'INFRASTRUCTURE de la DÉFENSE de NOUMÉA BP 38 98843 NOUMÉA CEDEX	Dessiné par :	NOUVELLE CALEDONIE MONT DORE CASERNE DE PLUM HANGAR 2 de 5 travées		Nom de la fiche : G:SANDRINE\988 817\PROJET SCORPION\HANGAR bat 0002\ I_08_2BF.DGN		 MINISTÈRE DES ARMÉES ET DES ANCIENS COMBATTANTS <i>Liberté Égalité Fraternité</i>
	Chef de la DID de NOUMÉA L'ingénieur en chef de 2ème classe IC2MI (LCL) Nicolas GARDES Directeur par Interim	DCE		 Service d'Infrastructure de la Défense Chorus Imm.: Chorus Imm Chorus Comp.: Chorus Comp		
	COUPES B ET PERSPECTIVE DE COUPES Echelle : 1/		Date création : 07/08/2026 Date indice : Date Indice		Indice 08/17	 SGA Secrétariat général pour l'administration