




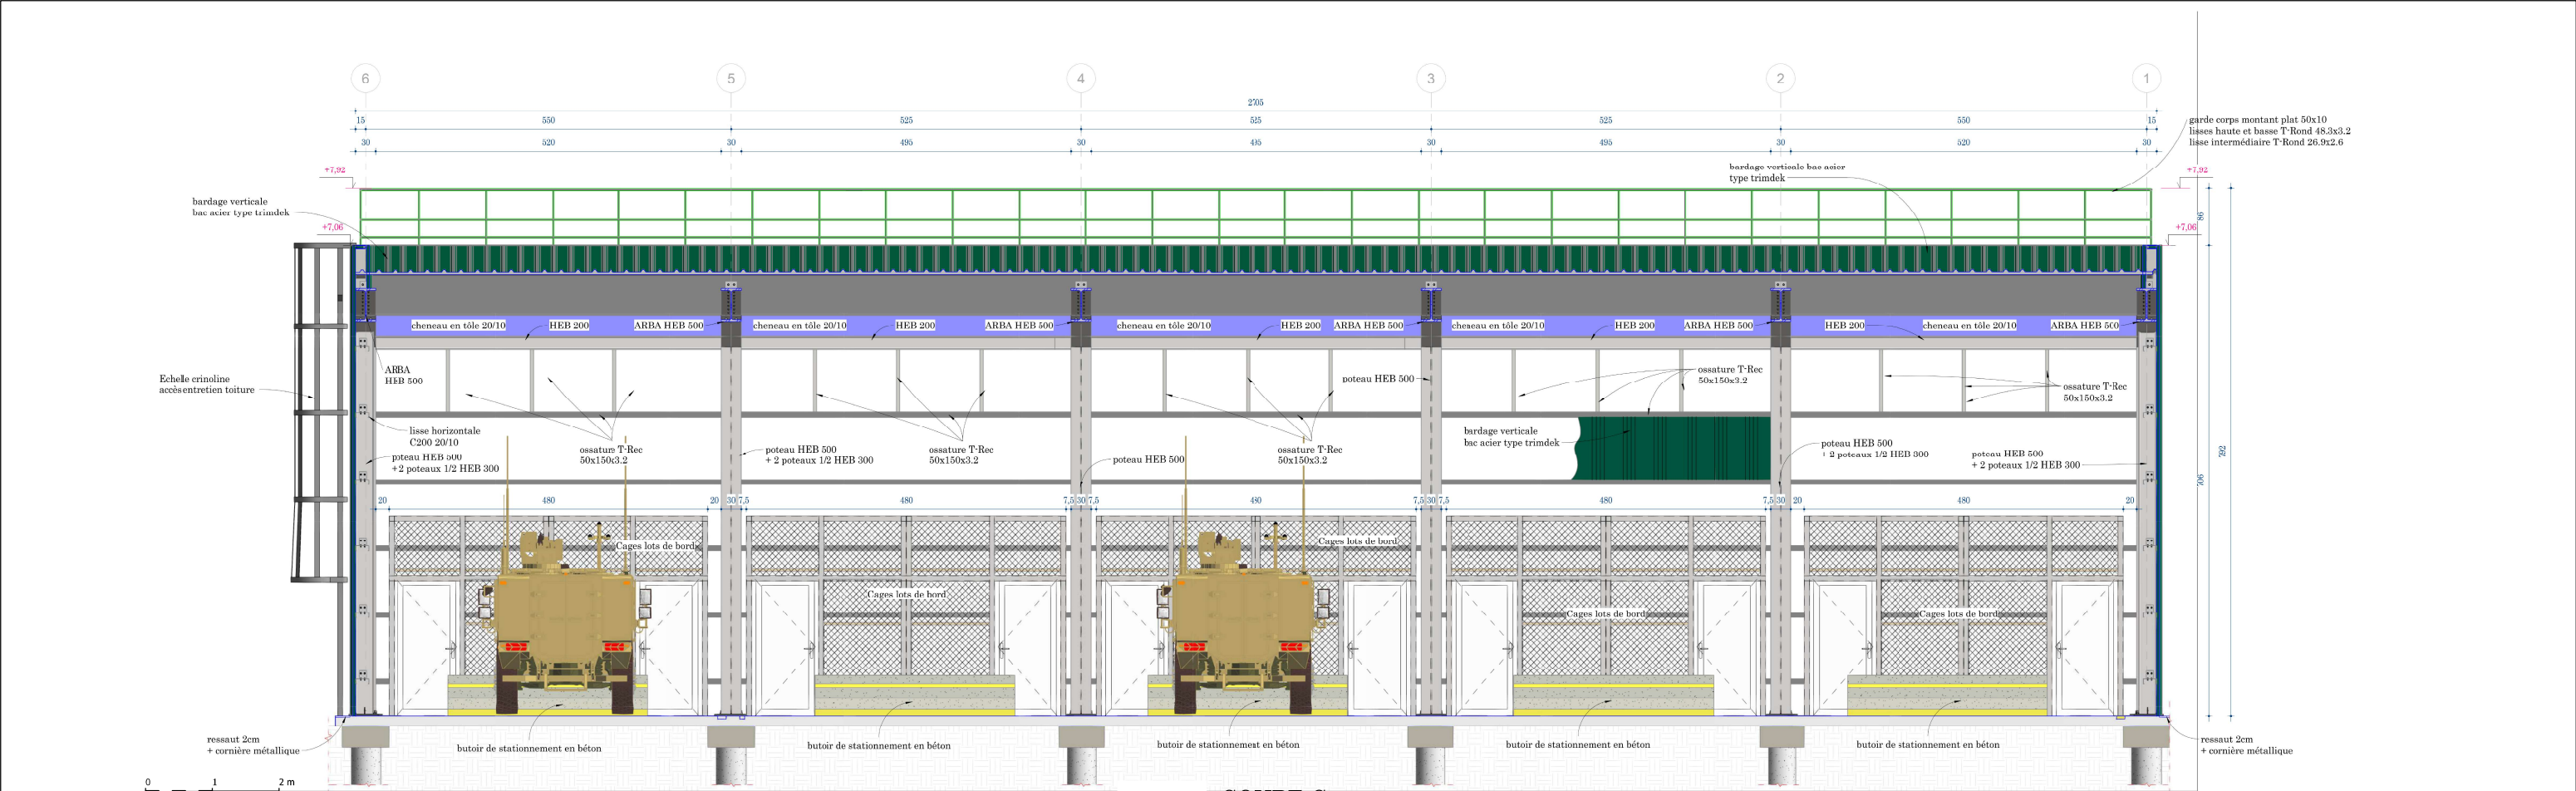



COUPE C

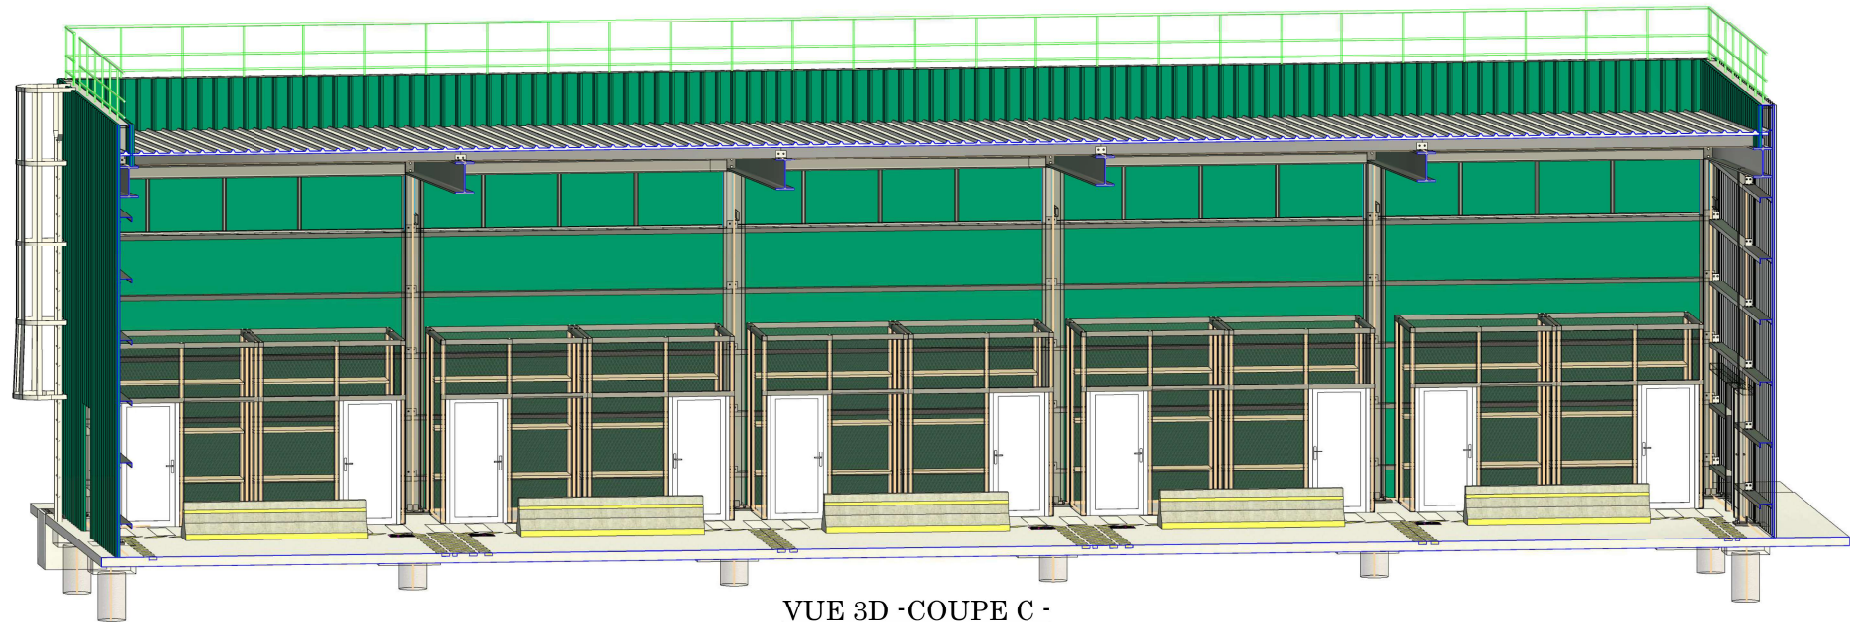

VUE 3D -COUPE C -

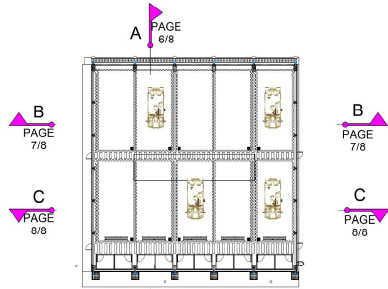

PLAN DES COUPES

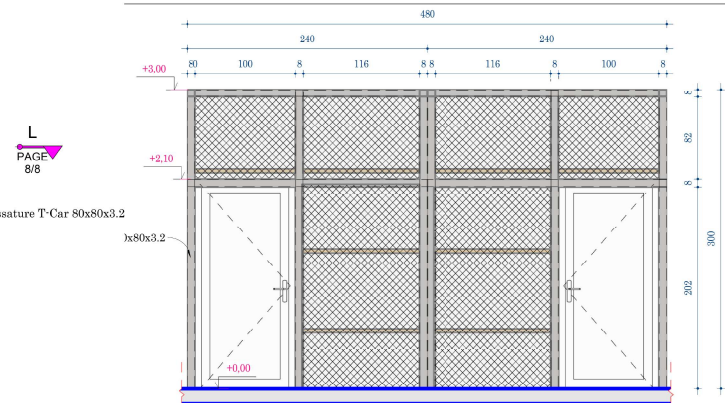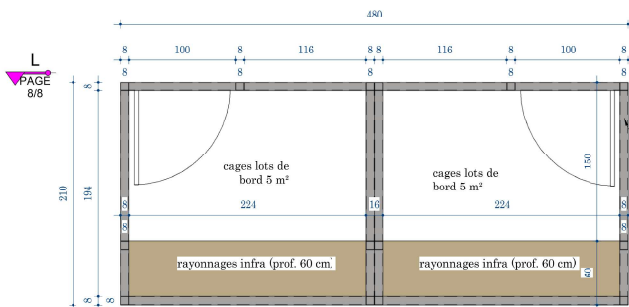

COUPE L

plan 8.8.dgn 13/08/2026 10:05:12 DUBOIS S Cages lots de bord

 DIRECTION D'INFRASTRUCTURE de la DÉFENSE de NOUMÉA BP 38 98843 NOUMÉA CEDEX	Dessiné par :	NOUVELLE CALEDONIE MONT DORE CASERNE DE PLUM HANGAR 2 de 5 travées		Nom de la fiche : G:SANDRINE\988 817\PROJET SCORPION\HANGAR bat 0002\I_09_2FF.DGN		 MINISTÈRE DES ARMÉES ET DES ANCIENS COMBATTANTS Liberté Égalité Fraternité	
		Chef de la DID de NOUMÉA L'ingénieur en chef de 2ème classe IC2MI (LCL) Nicolas GARDES Directeur par Interim	DCE		 Service d'Infrastructure de la Défense Chorus Imm.: Chorus Imm Chorus Comp.: Chorus Comp		
	FACADE PERSPECTIVE DETAIL ET COUPES		Date création : 07/08/2026 Date indice : Date Indice		Indice 09/17		
	Echelle : 1/				 SGA Secrétariat général pour l'administration		