
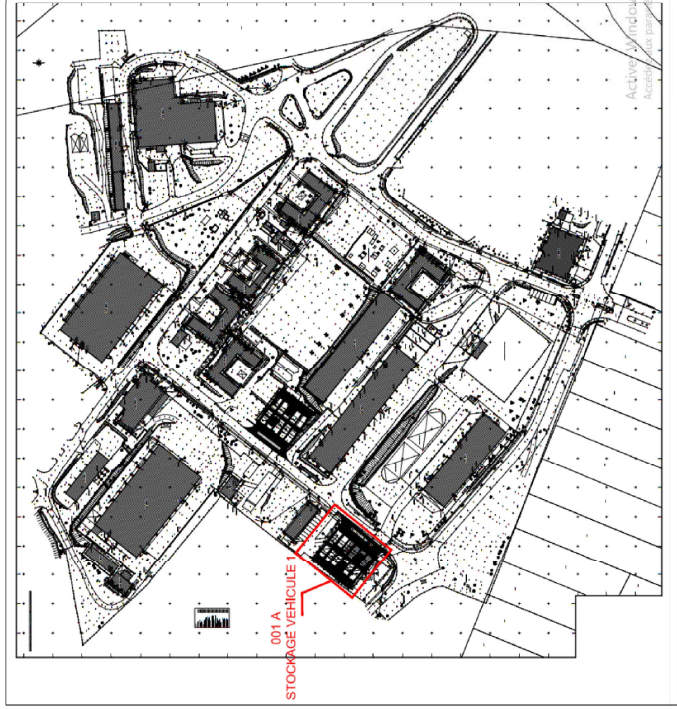
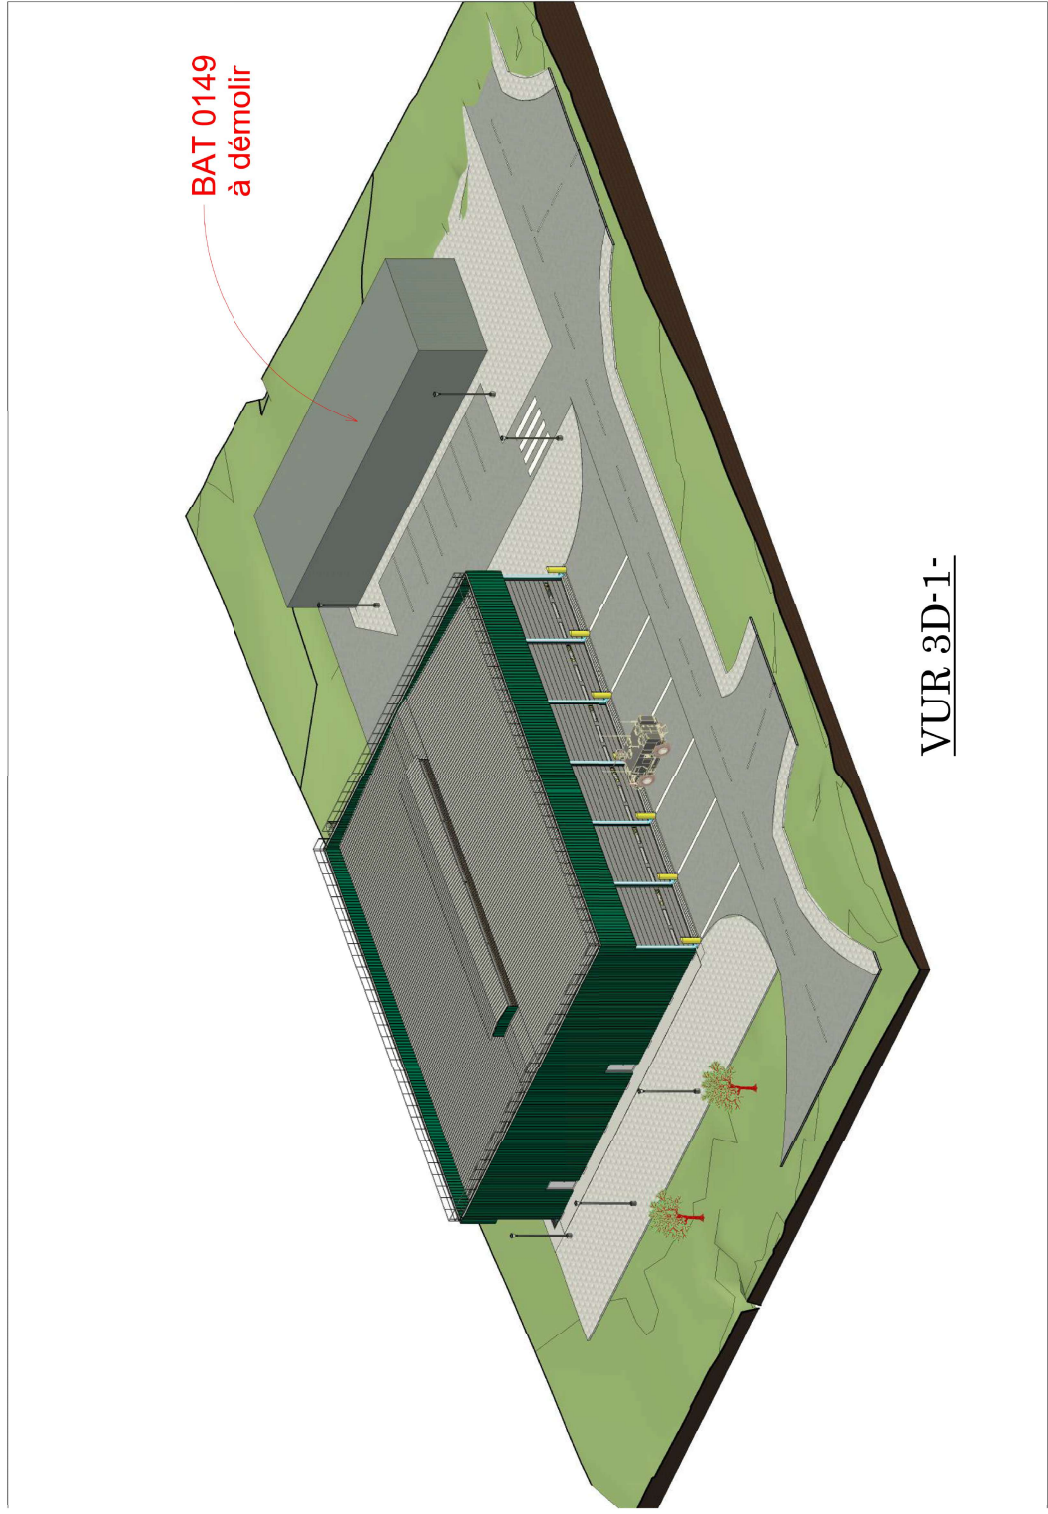


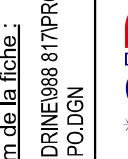

PLAN CLE

 DIRECTION d'INFRASTRUCTURE de la DÉFENSE de NOUMÉA BP 38 98843 NOUMÉA CEDEX		Dessiné par : Chef de la DID de NOUMÉA L'ingénieur en chef de 2ème classe IC2MI (LCL) Nicolas GARDES Directeur par Interim	NOUVELLE CALEDONIE MONT DORE CASERNE DE PLUM HANGAR 1 de 6 travées		Nom de la fiche : GSANDRINE988 817PROJET SCORPIONHANGAR bat 00011 L11_IPO.DGN		 MINISTÈRE DES ARMÉES ET DES ANCIENS COMBATTANTS	
			D C E		 Chorus Imm. Chorus Imm. Chorus Comp. Chorus Comp.		 SGA Secrétariat Général pour l'Administration	
			PLAN MASSE ET PERSPECTIVE		Date création : 07/08/2026		Indice	
			Echelle : 1/		Date indice :		11/17	

PLAN DE MASSE STOCKAGE VEHICULE 1