
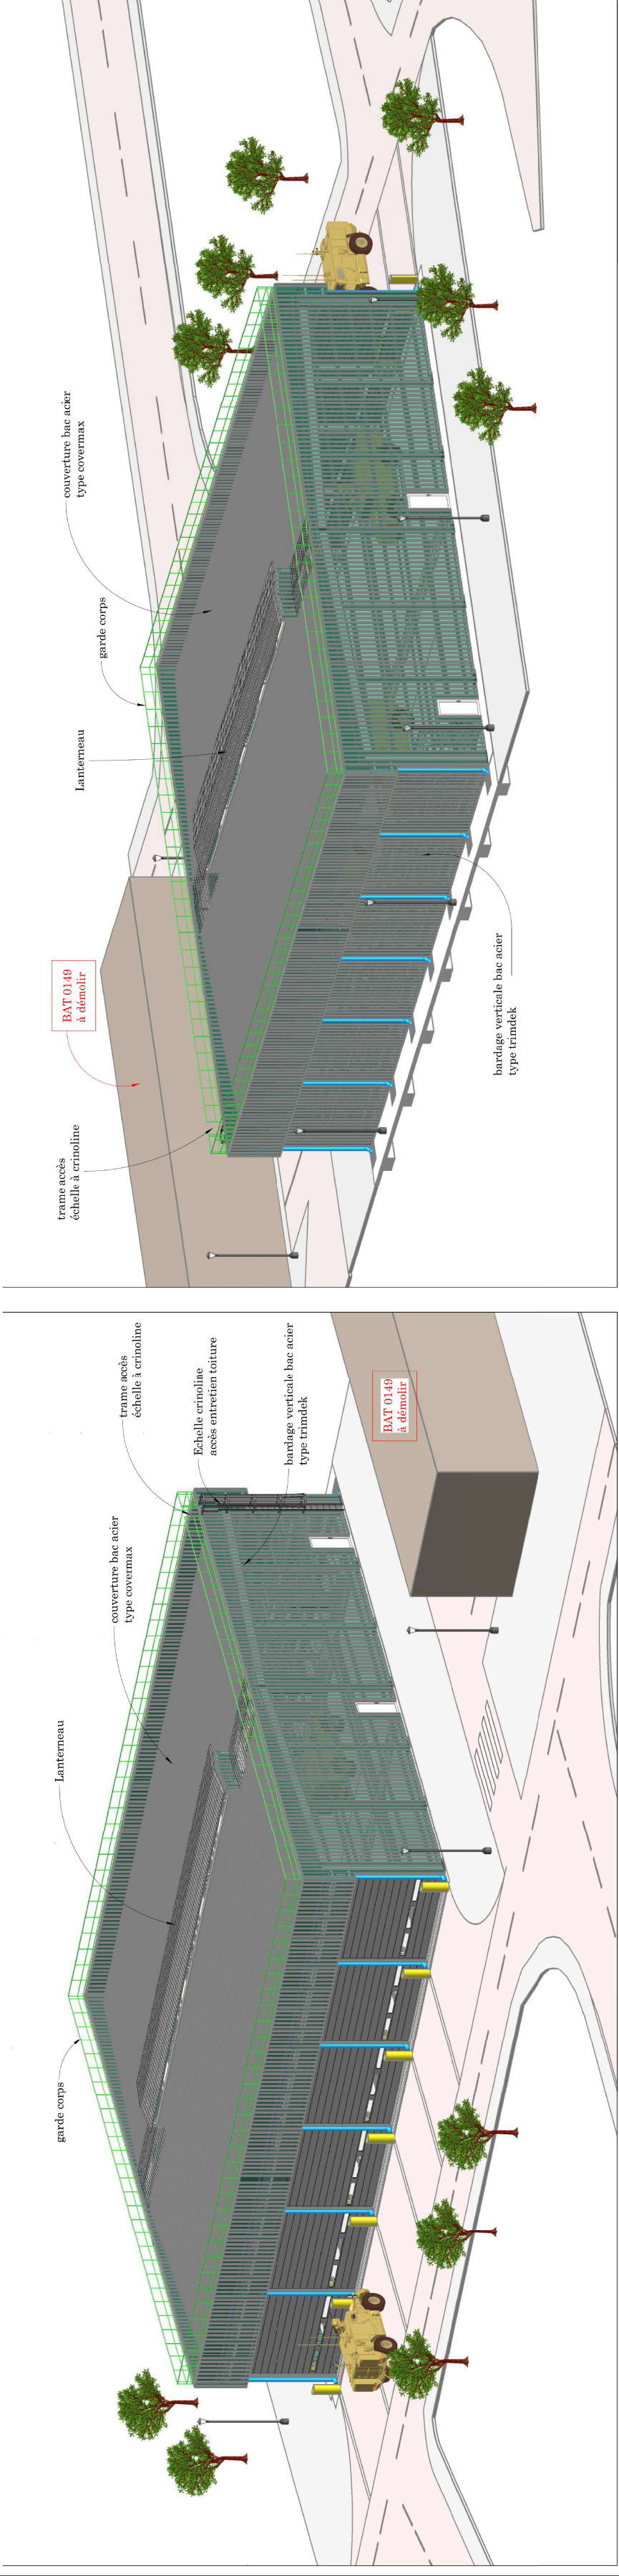


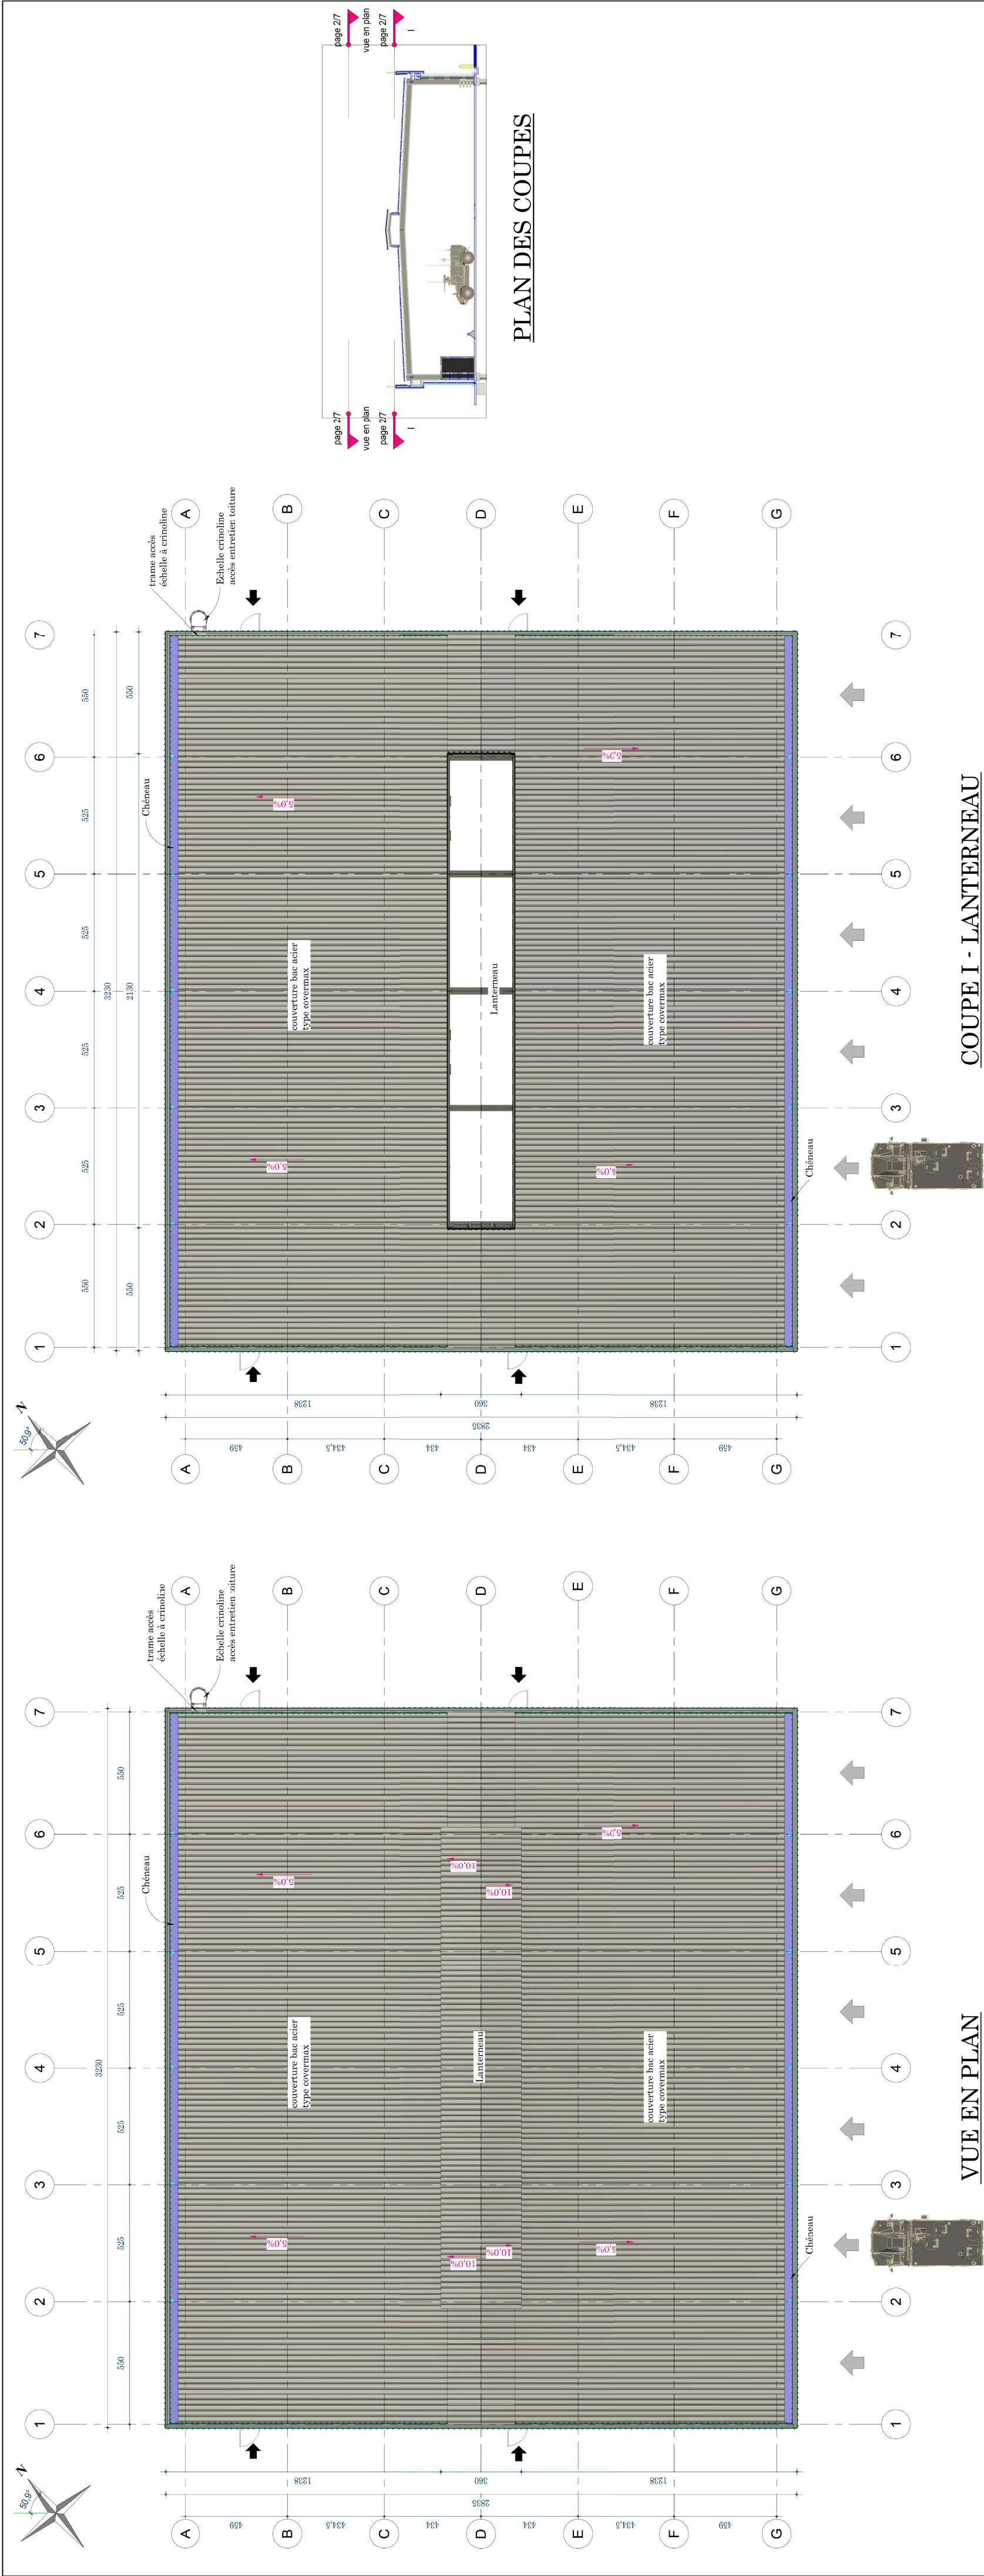

Dessiné par :		NOUVELLE CALEDONIE MONT DORE CASERNE DE PLUM HANGAR 1 de 6 travées		Nom de la fiche : GSANDRINE988 817PROJET SCORPIONHANGAR bat 00011 L12_1TO.DGN		MINISTÈRE DES ARMÉES ET DES ANCIENS COMBATTANTS	
Chef de la DID de NOUMÉA L'ingénieur en chef de 2ème classe IC2MI (LCL) Nicolas GARDES Directeur par Interim		D C E		Chorus Imm. Chorus Imm. Chorus Comp. Chorus Comp.		SGA Secrétariat général pour l'administration	
Date création : 07/08/2026		Date indice : 12/17		Date création : 07/08/2026		Date indice : 12/17	
Echelle : 1/		PLAN, COUPES ET PERSPECTIVE DE COUPES		Date création : 07/08/2026		Date indice : 12/17	