



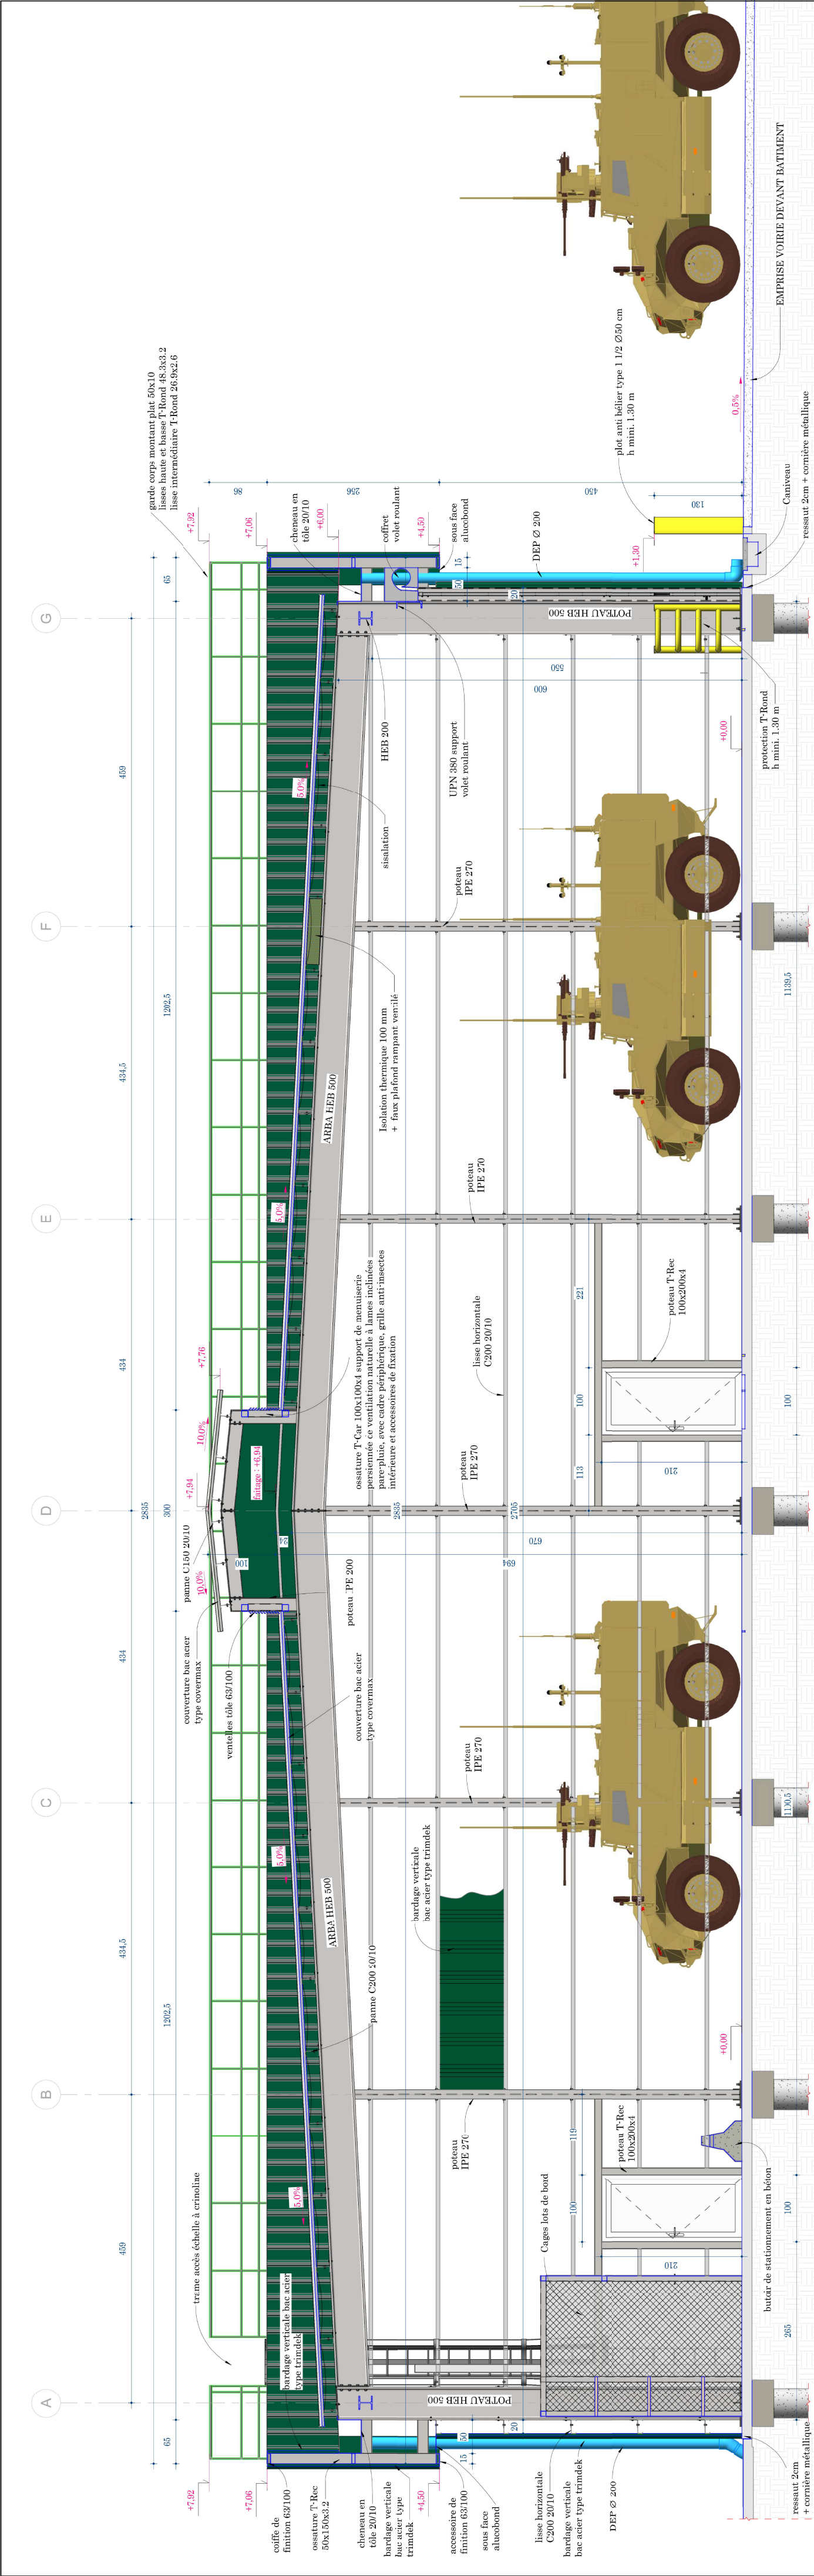

COUPE A

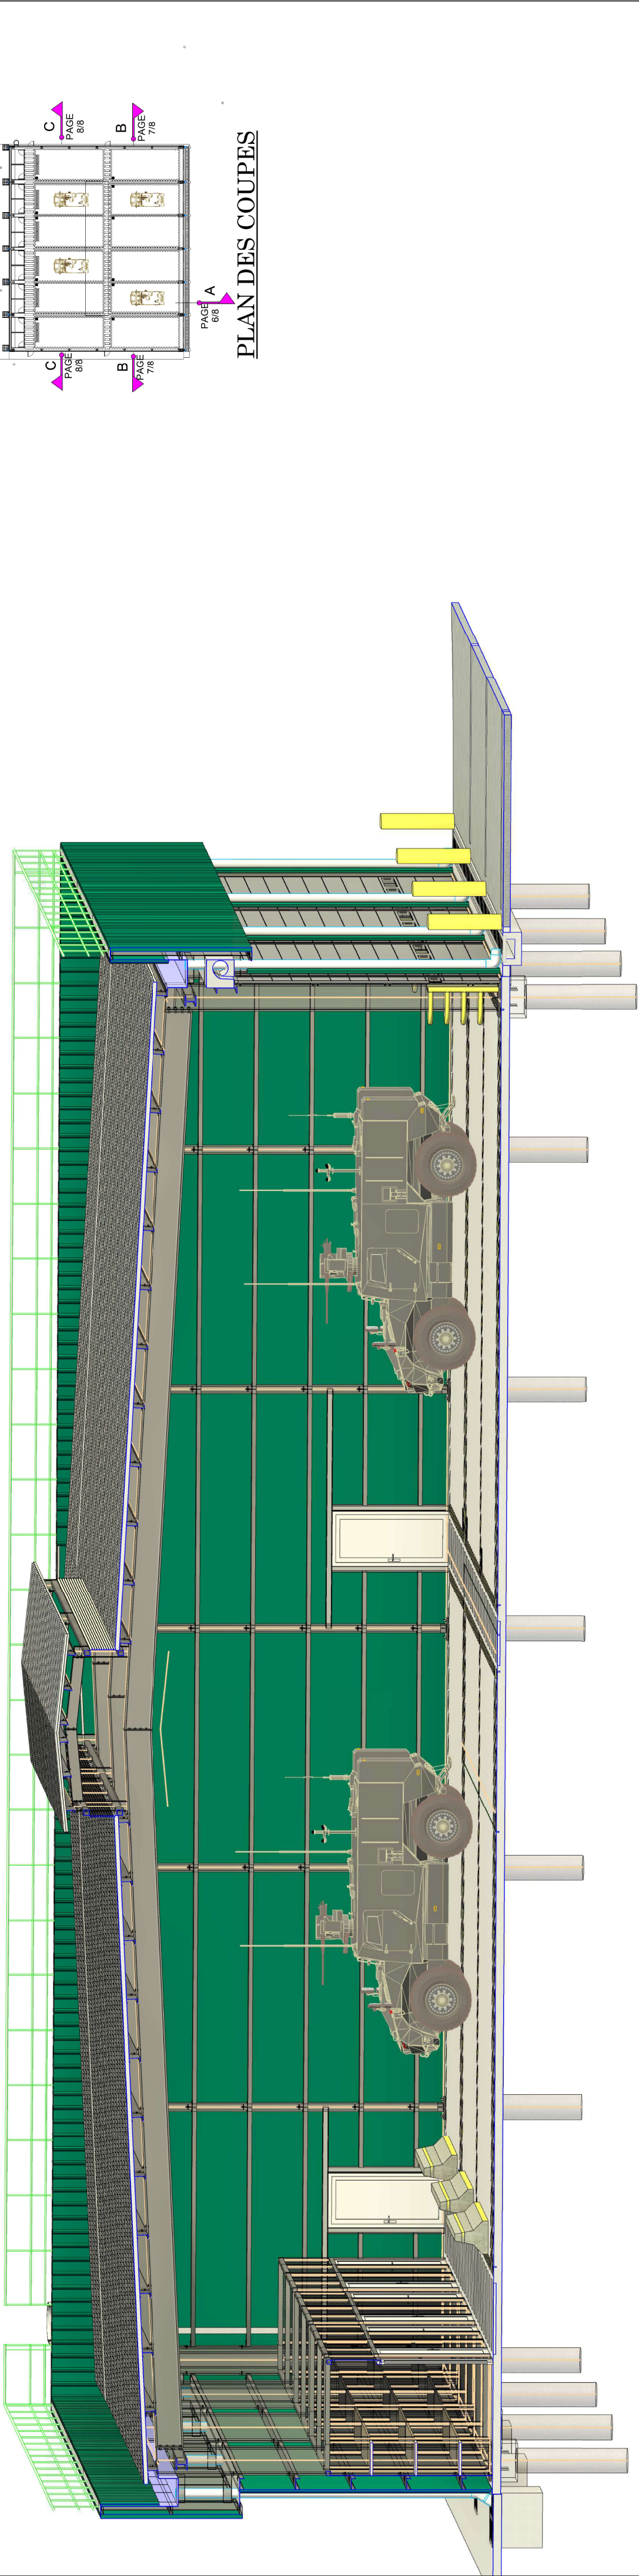

VUE 3D - COUPE A -

 DIRECTION d'INFRASTRUCTURE de la DÉFENSE de NOUMÉA BP 38 98843 NOUMÉA CEDEX	Dessiné par : Chef de la DID de NOUMÉA L'ingénieur en chef de 2ème classe IC2MI (LCL) Nicolas GARDÉS Directeur par Interim	NOUVELLE CALEDONIE MONT DORE CASERNE DE PLUM HANGAR 1 de 6 travers		Nom de la fiche : GSANDRINE988 817PROJET SCORPIONHANGAR bat 00011 L15_ICO.DGN	 Service d'Infrastructure de la Défense	
		D C E				
	Date création : 07/08/2026		Date indice : 15/17			 MINISTÈRE DES ARMÉES ET DES ANCIENS COMBATTANTS Liberté Égalité Fraternité
	Chorus Imm. Chorus Imm Chorus Comp. Chorus Comp		Indice			