




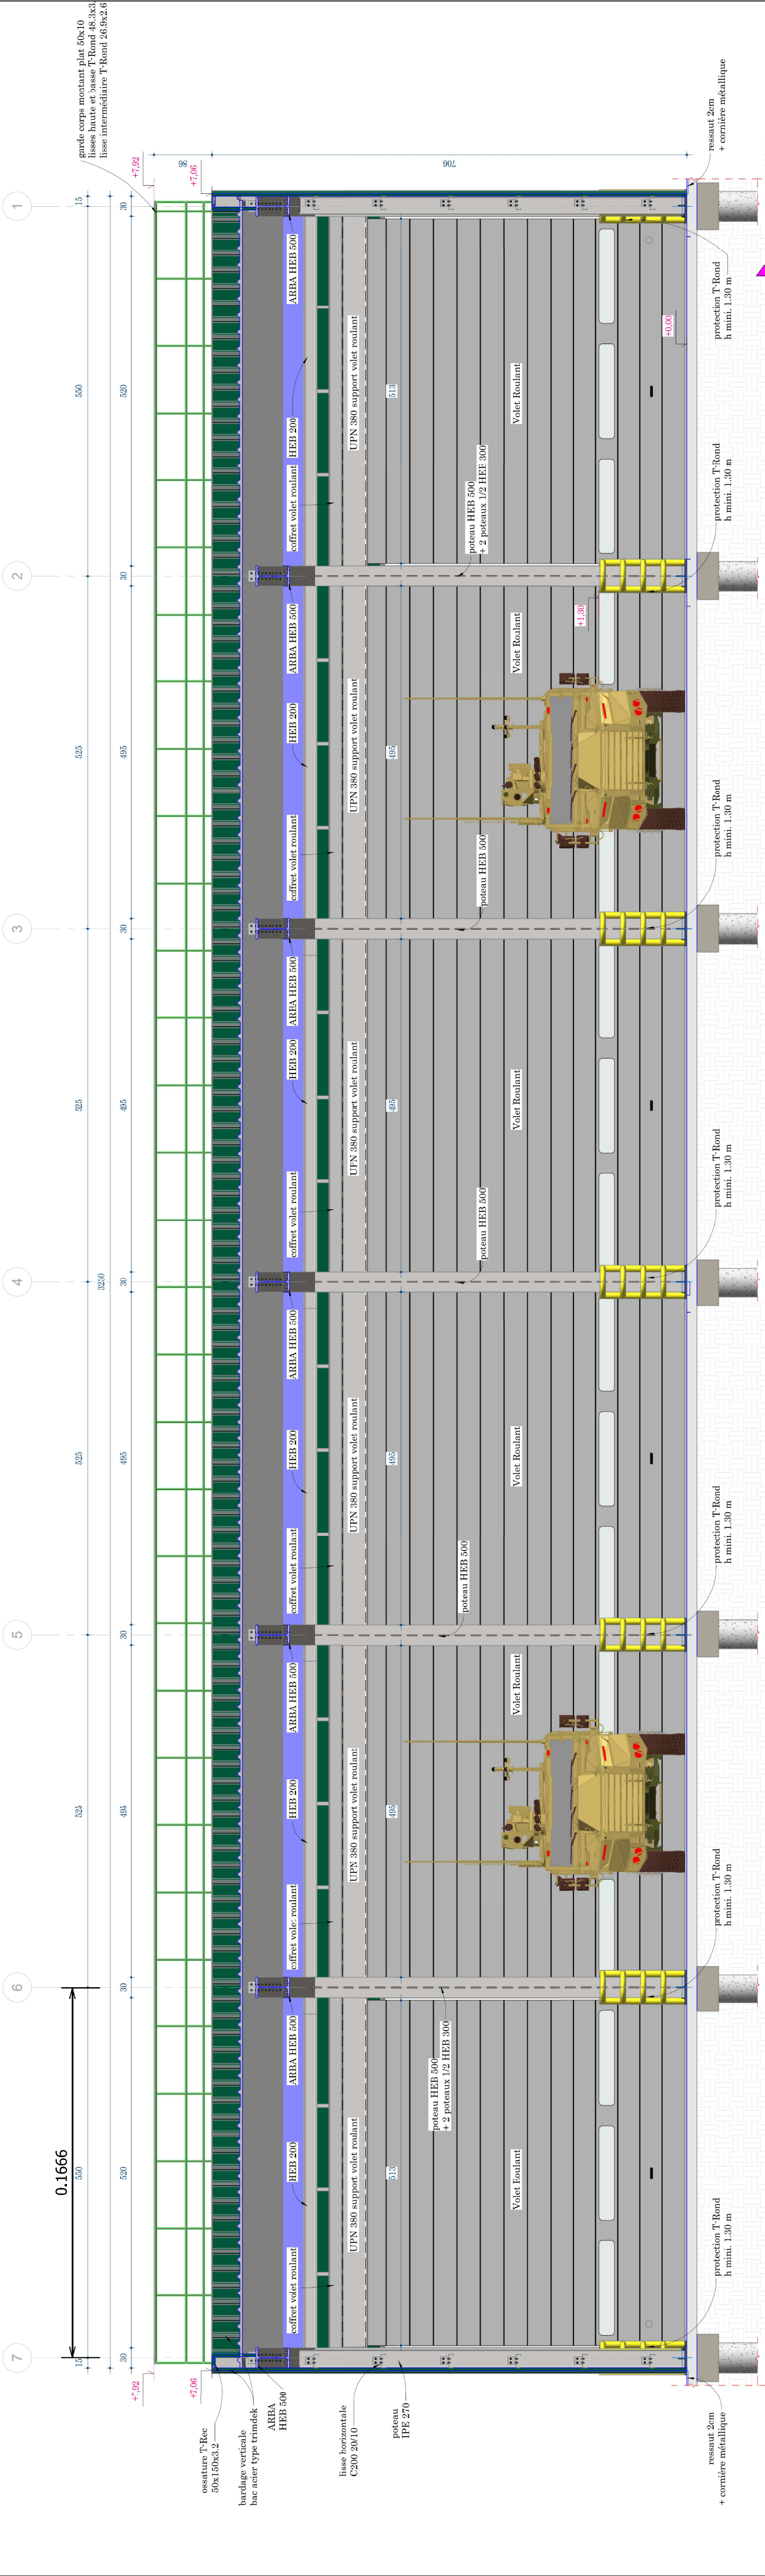

COUPE B

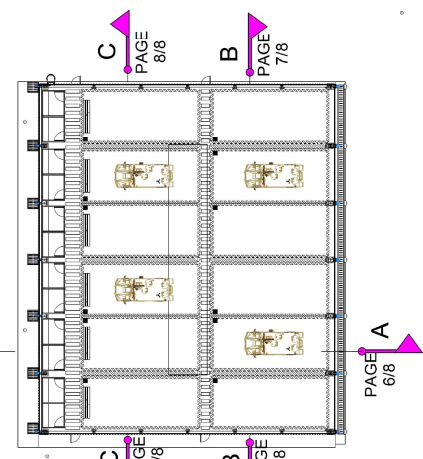

PLAN DES COUPES

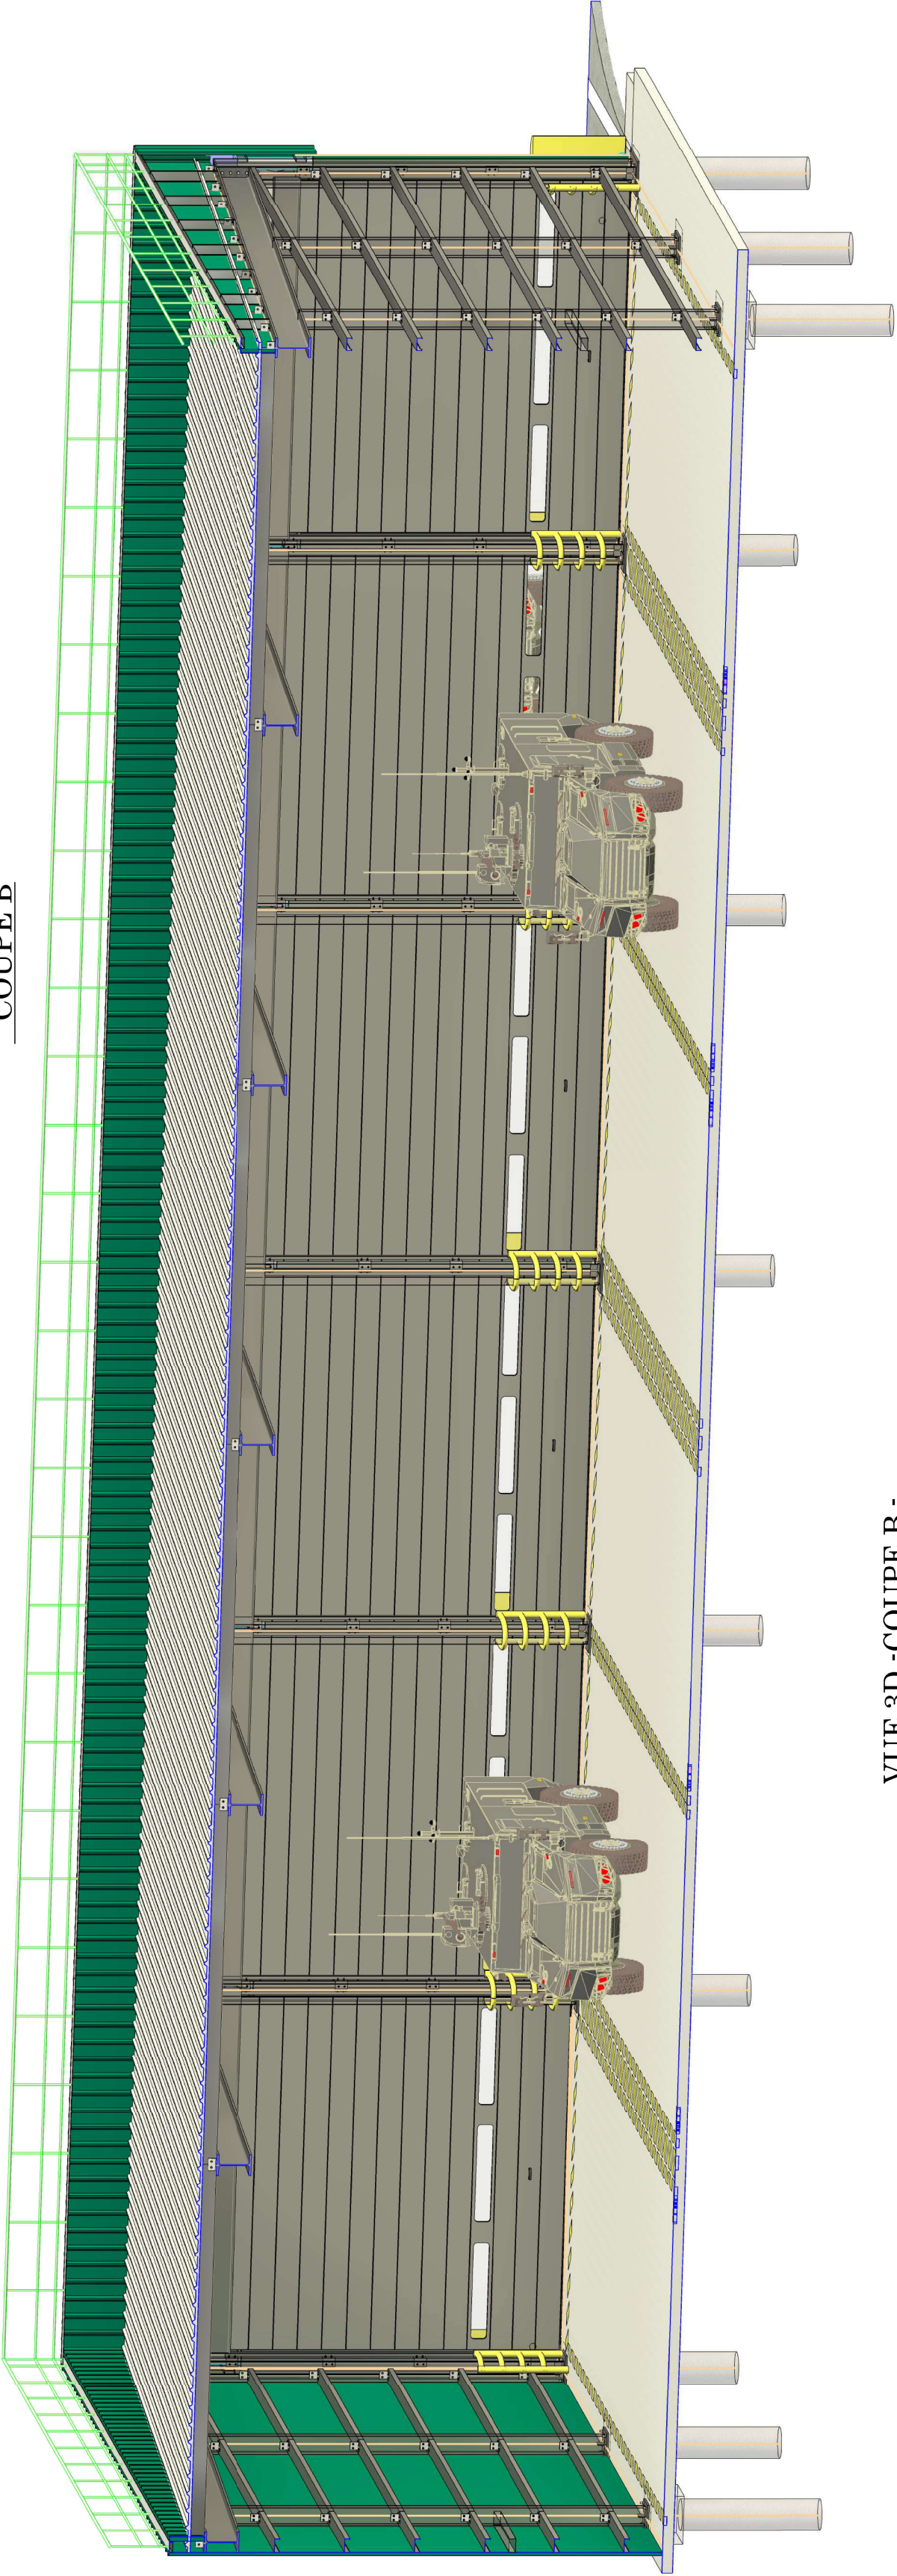

VUE 3D - COUPE B -

 DIRECTION d'INFRASTRUCTURE de la DEFENSE de NOUMEA BP 38 98843 NOUMEA CEDEX	<u>Dessiné par :</u> Chef de la DID de NOUMEA L'ingénieur en chef de 2ème classe IC2MI (LCL) Nicolas GARDÉS Directeur par Interim	NOUVELLE CALEDONIE MONT DORE CASERNE DE PLUM HANGAR 1 de 6 travers		
		D C E		
	Date création : 07/08/2026 Date indice : 16/17		Index 16/17	
	<u>Nom de la fiche :</u> GSANDRINE988 817PROJET SCORPIONHANGAR bat 00011 L 16_1BO.DGN		Chorus Imm.: Chorus Imm Chorus Comp.: Chorus Comp	
	 MINISTÈRE DES ARMÉES ET DES ANCIENS COMBATTANTS		 SGA Secrétariat général pour l'administration	