


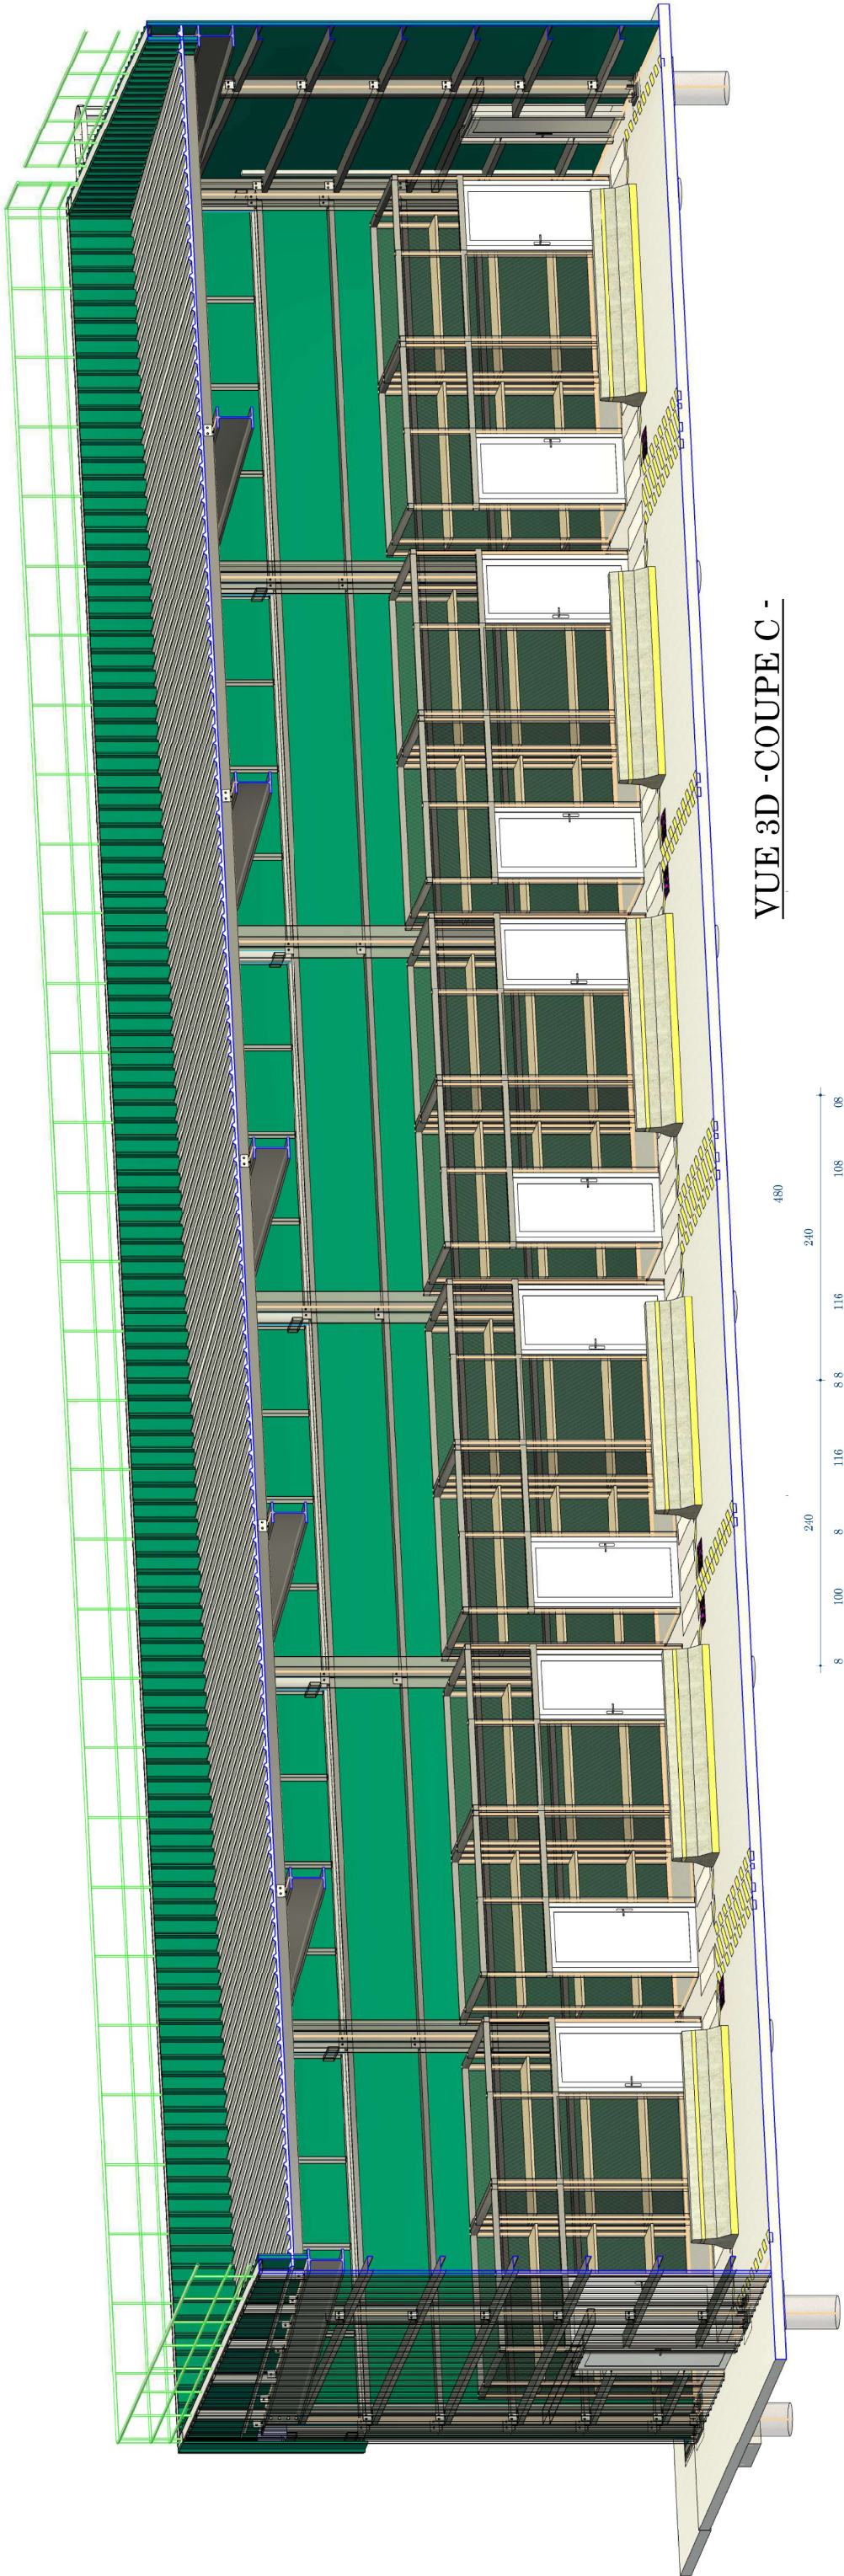
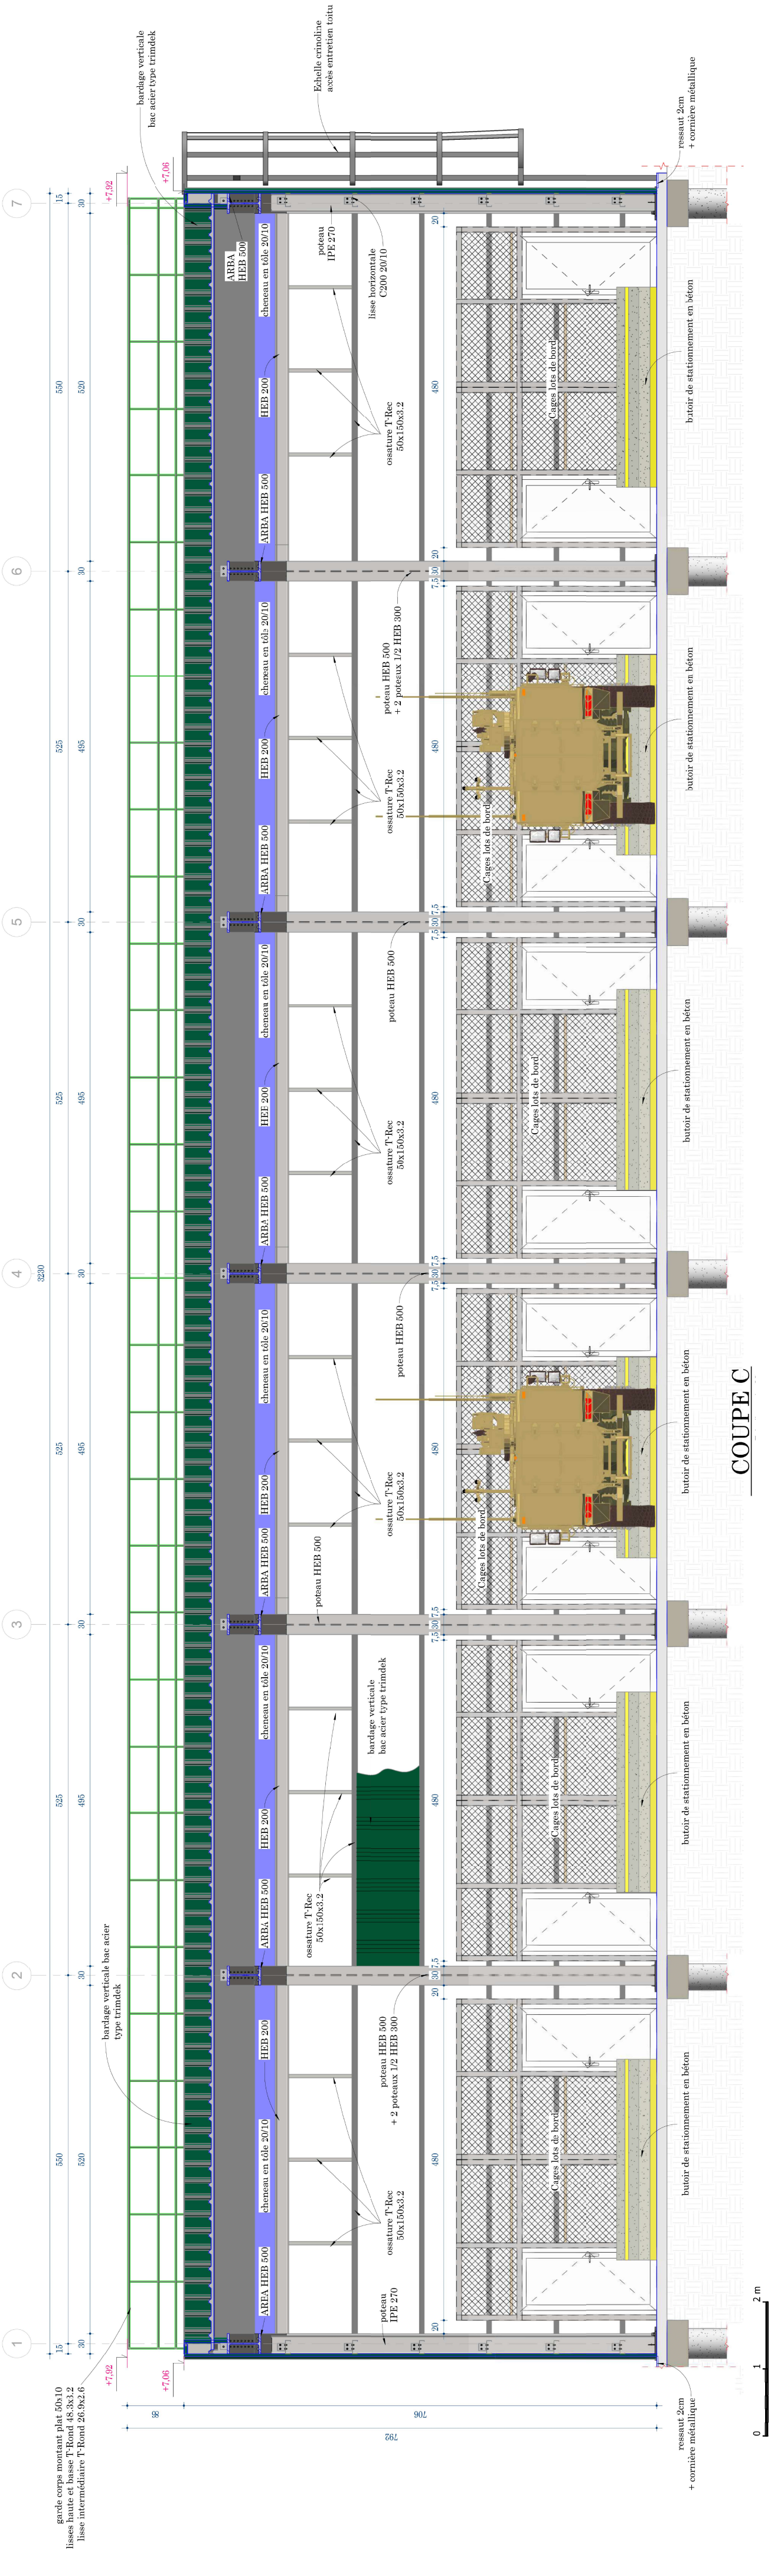
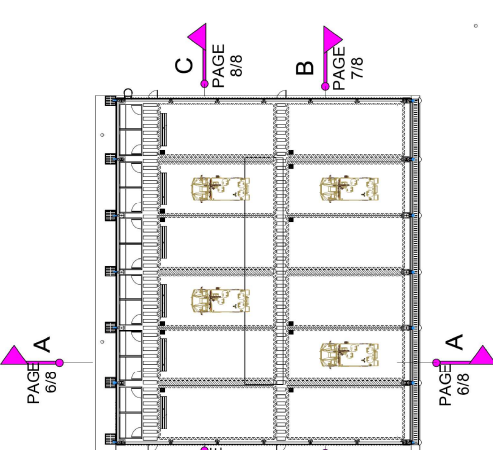


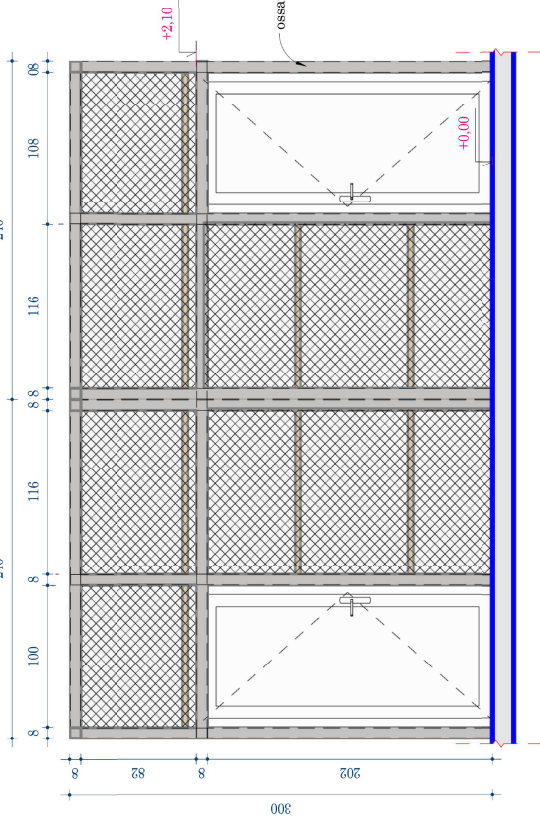

VUE 3D - COUPE C -

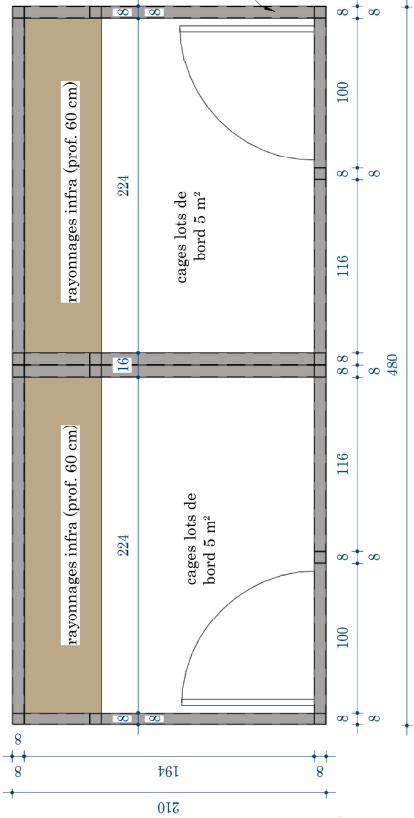

PLAN DES COUPES

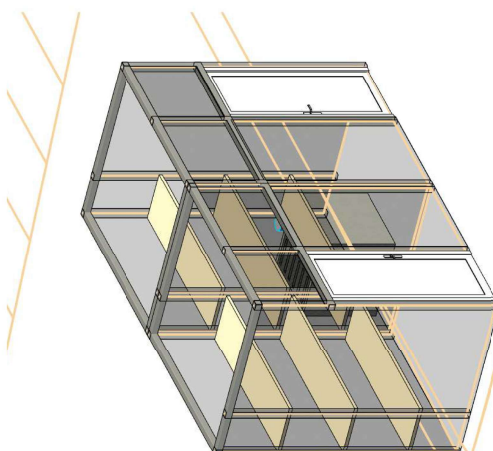

VUE 3D - CAGE LOTS DE BORD-

 DIRECTION D'INFRASTRUCTURE de la DEFENSE de NOUMEA BP 38 98843 NOUMEA CEDEX	<u>Dessiné par :</u> <
---	---