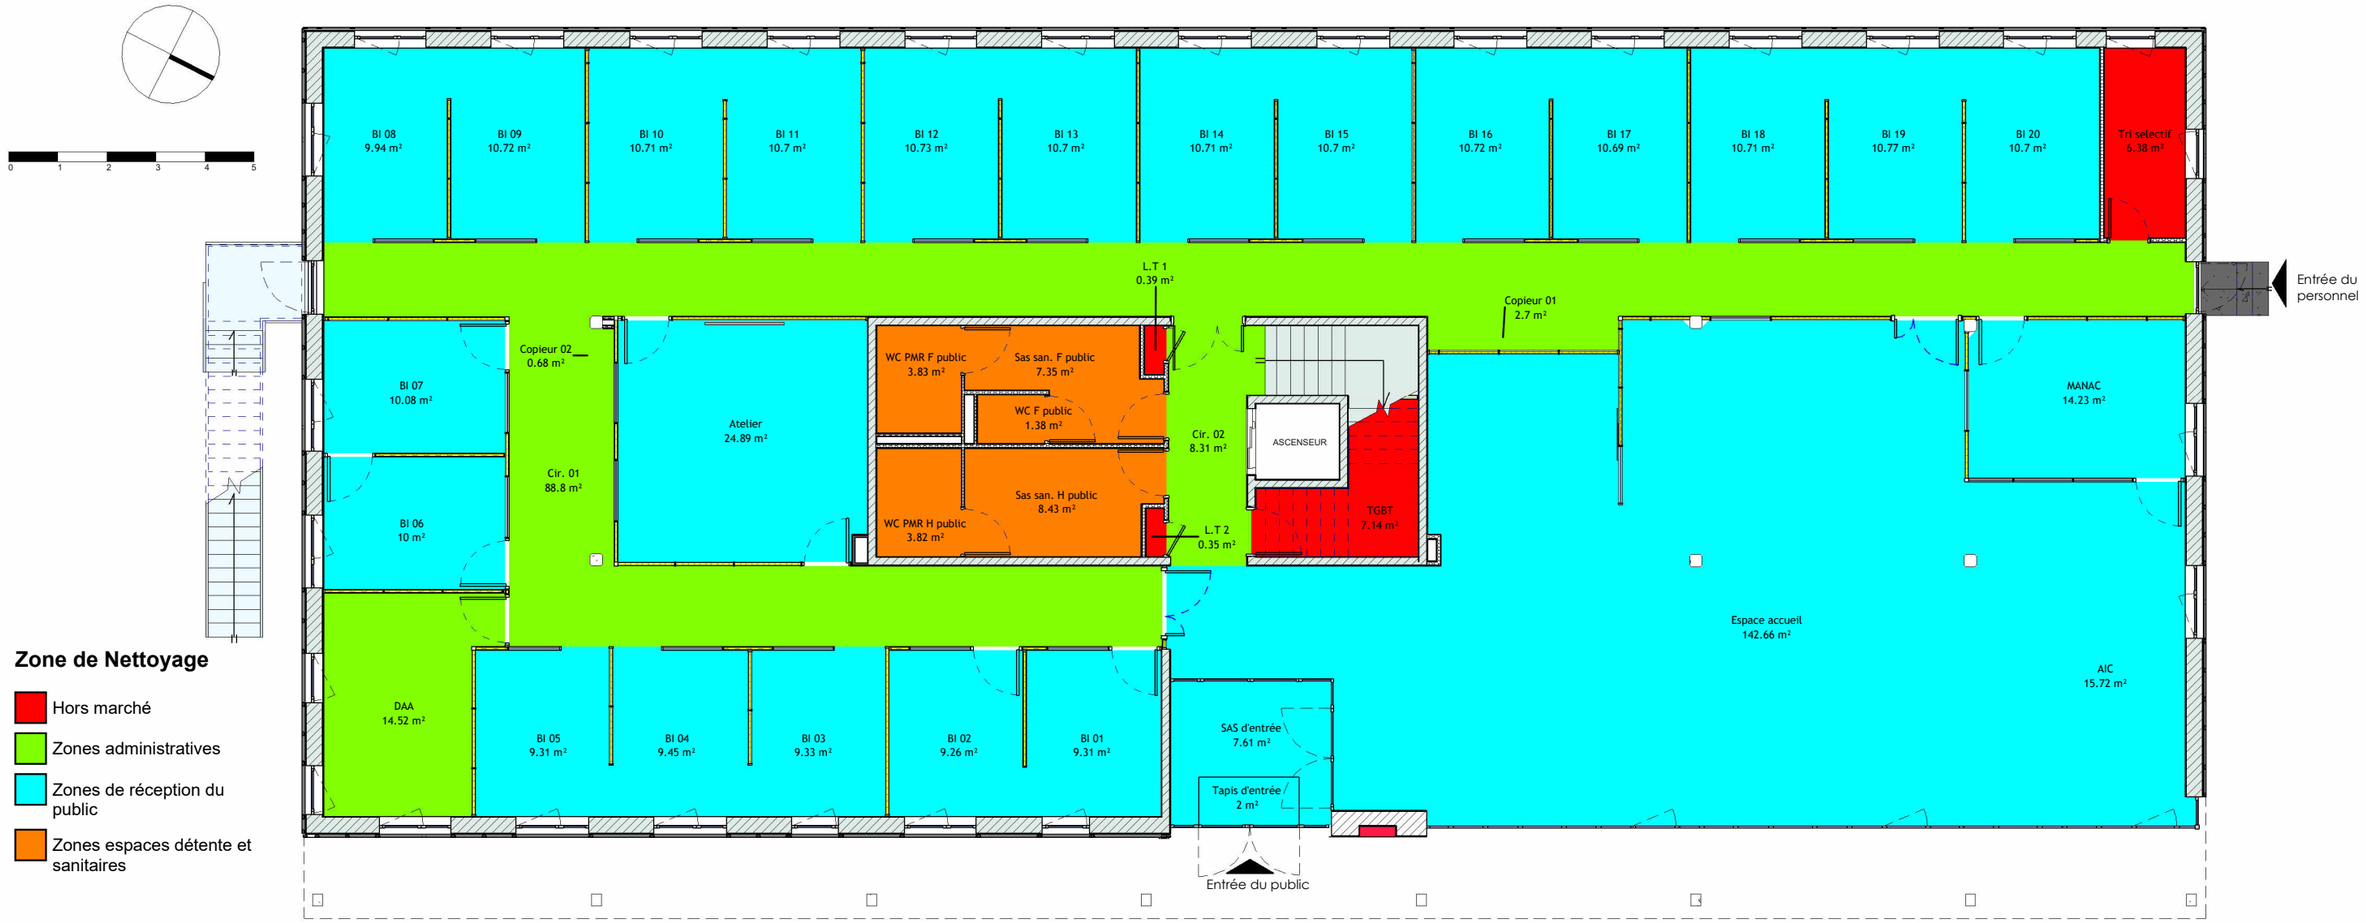



**Zone de Nettoyage**

- Hors marché
- Zones administratives
- Zones de réception du public
- Zones espaces détente et sanitaires

## 05 - Surfaces à nettoyer

| *Surface à nettoyer* | *Niveau* | *Marché de nettoyage* | *Surface* | *Surface Pondéré* |
|---|---|---|---|---|
| Non | 0 - RDC | Hors marché | 14.27 m² | 14.27 m² |
| Non | 1 - R+1 | Hors marché | 46.42 m² | 46.42 m² |
| Hors marché: 15 | | | 60.69 m² | 60.69 m² |
| Oui | 0 - RDC | Zones administratives | 115.02 m² | 111.77 m² |
| Oui | 1 - R+1 | Zones administratives | 280.1 m² | 245.89 m² |
| Zones administratives: 15 | | | 395.12 m² | 357.66 m² |
| | 0 - RDC | Zones de réception du public | 142.66 m² | 0 m² |
| Oui | 0 - RDC | Zones de réception du public | 269.68 m² | 221.73 m² |
| Oui | 1 - R+1 | Zones de réception du public | 167.08 m² | 138.6 m² |
| Zones de réception du public: 38 | | | 579.42 m² | 360.33 m² |
| Oui | 0 - RDC | Zones espaces détente et sanitaires | 24.81 m² | 24.81 m² |
| Oui | 1 - R+1 | Zones espaces détente et sanitaires | 124.09 m² | 114.22 m² |
| Zones espaces détente et sanitaires: 13 | | | 148.91 m² | 139.03 m² |
| Total général: 81 | | | 1184.13 m² | 917.72 m² |

## 07 - Surface vitrages à nettoyer

| *Niveau* | *Type* | *Nombre* | *Surface Total pour une face* |
|---|---|---|---|
| Vitrages extérieur | | | |
| 0-RDC | Vitrages extérieur | 109 | 101.48 m² |
| 1-R+1 | Vitrages extérieur | 67 | 52.35 m² |
| Vitrages extérieur: 176 | | | 153.83 m² |
| Vitrages intérieur | | | |
| 0-RDC | Vitrages intérieur | 37 | 91.64 m² |
| 1-R+1 | Vitrages intérieur | 18 | 54.24 m² |
| Vitrages intérieur: 55 | | | 145.88 m² |

RÉPUBLIQUE FRANÇAISE
*Liberté Égalité Fraternité*

France Travail

**Maître d'ouvrage**
**87 Rue Nuyens**
**33 000 BORDEAUX**
**Tel : 05 56 43 60 83**
**Fax : 05 56 43 60 66**

**Site de France Travail**
**ANGOULEME LA COURONNE**
**3 Impasse Chapelle de Prade**
**16 400 LA COURONNE**

# RDC - Surfaces à nettoyer

**Projet : Etat des Lieux** | **Dessiné par : GBE** | **Ech. : 1 : 125** | **Date : 02/06/2026** | **Phase : EDL**




**Zone de Nettoyage**

- Hors marché
- Zones administratives
- Zones de réception du public
- Zones espaces détente et sanitaires

## 05 - Surfaces à nettoyer

| *Surface à nettoyer* | *Niveau* | *Marché de nettoyage* | *Surface* | *Surface Pondéré* |
|---|---|---|---|---|
| Non | 0 - RDC | Hors marché | 14.27 m² | 14.27 m² |
| Non | 1 - R+1 | Hors marché | 46.42 m² | 46.42 m² |
| Hors marché: 15 | | | 60.69 m² | 60.69 m² |
| Oui | 0 - RDC | Zones administratives | 115.02 m² | 111.77 m² |
| Oui | 1 - R+1 | Zones administratives | 280.1 m² | 245.89 m² |
| Zones administratives: 15 | | | 395.12 m² | 357.66 m² |
| | 0 - RDC | Zones de réception du public | 142.66 m² | 0 m² |
| Oui | 0 - RDC | Zones de réception du public | 269.68 m² | 221.73 m² |
| Oui | 1 - R+1 | Zones de réception du public | 167.08 m² | 138.6 m² |
| Zones de réception du public: 38 | | | 579.42 m² | 360.33 m² |
| Oui | 0 - RDC | Zones espaces détente et sanitaires | 24.81 m² | 24.81 m² |
| Oui | 1 - R+1 | Zones espaces détente et sanitaires | 124.09 m² | 114.22 m² |
| Zones espaces détente et sanitaires: 13 | | | 148.91 m² | 139.03 m² |
| Total général: 81 | | | 1184.13 m² | 917.72 m² |

## 07 - Surface vitrages à nettoyer

| *Niveau* | *Type* | *Nombre* | *Surface Total pour une face* |
|---|---|---|---|
| Vitrages extérieur | | | |
| 0-RDC | Vitrages extérieur | 109 | 101.48 m² |
| 1-R+1 | Vitrages extérieur | 67 | 52.35 m² |
| Vitrages extérieur: 176 | | | 153.83 m² |
| Vitrages intérieur | | | |
| 0-RDC | Vitrages intérieur | 37 | 91.64 m² |
| 1-R+1 | Vitrages intérieur | 18 | 54.24 m² |
| Vitrages intérieur: 55 | | | 145.88 m² |

RÉPUBLIQUE FRANÇAISE
*Liberté Égalité Fraternité*


France Travail

**Maître d'ouvrage**
**87 Rue Nuyens**
**33 000 BORDEAUX**
**Tel : 05 56 43 60 83**
**Fax : 05 56 43 60 66**

**Site de France Travail**
**ANGOULEME LA COURONNE**
**3 Impasse Chapelle de Prade**
**16 400 LA COURONNE**

# R+1 - Surfaces à nettoyer

**Projet : Etat des Lieux** | **Dessiné par : GBE** | **Ech. : 1 : 125** | **Date : 02/06/2026** | **Phase : EDL**

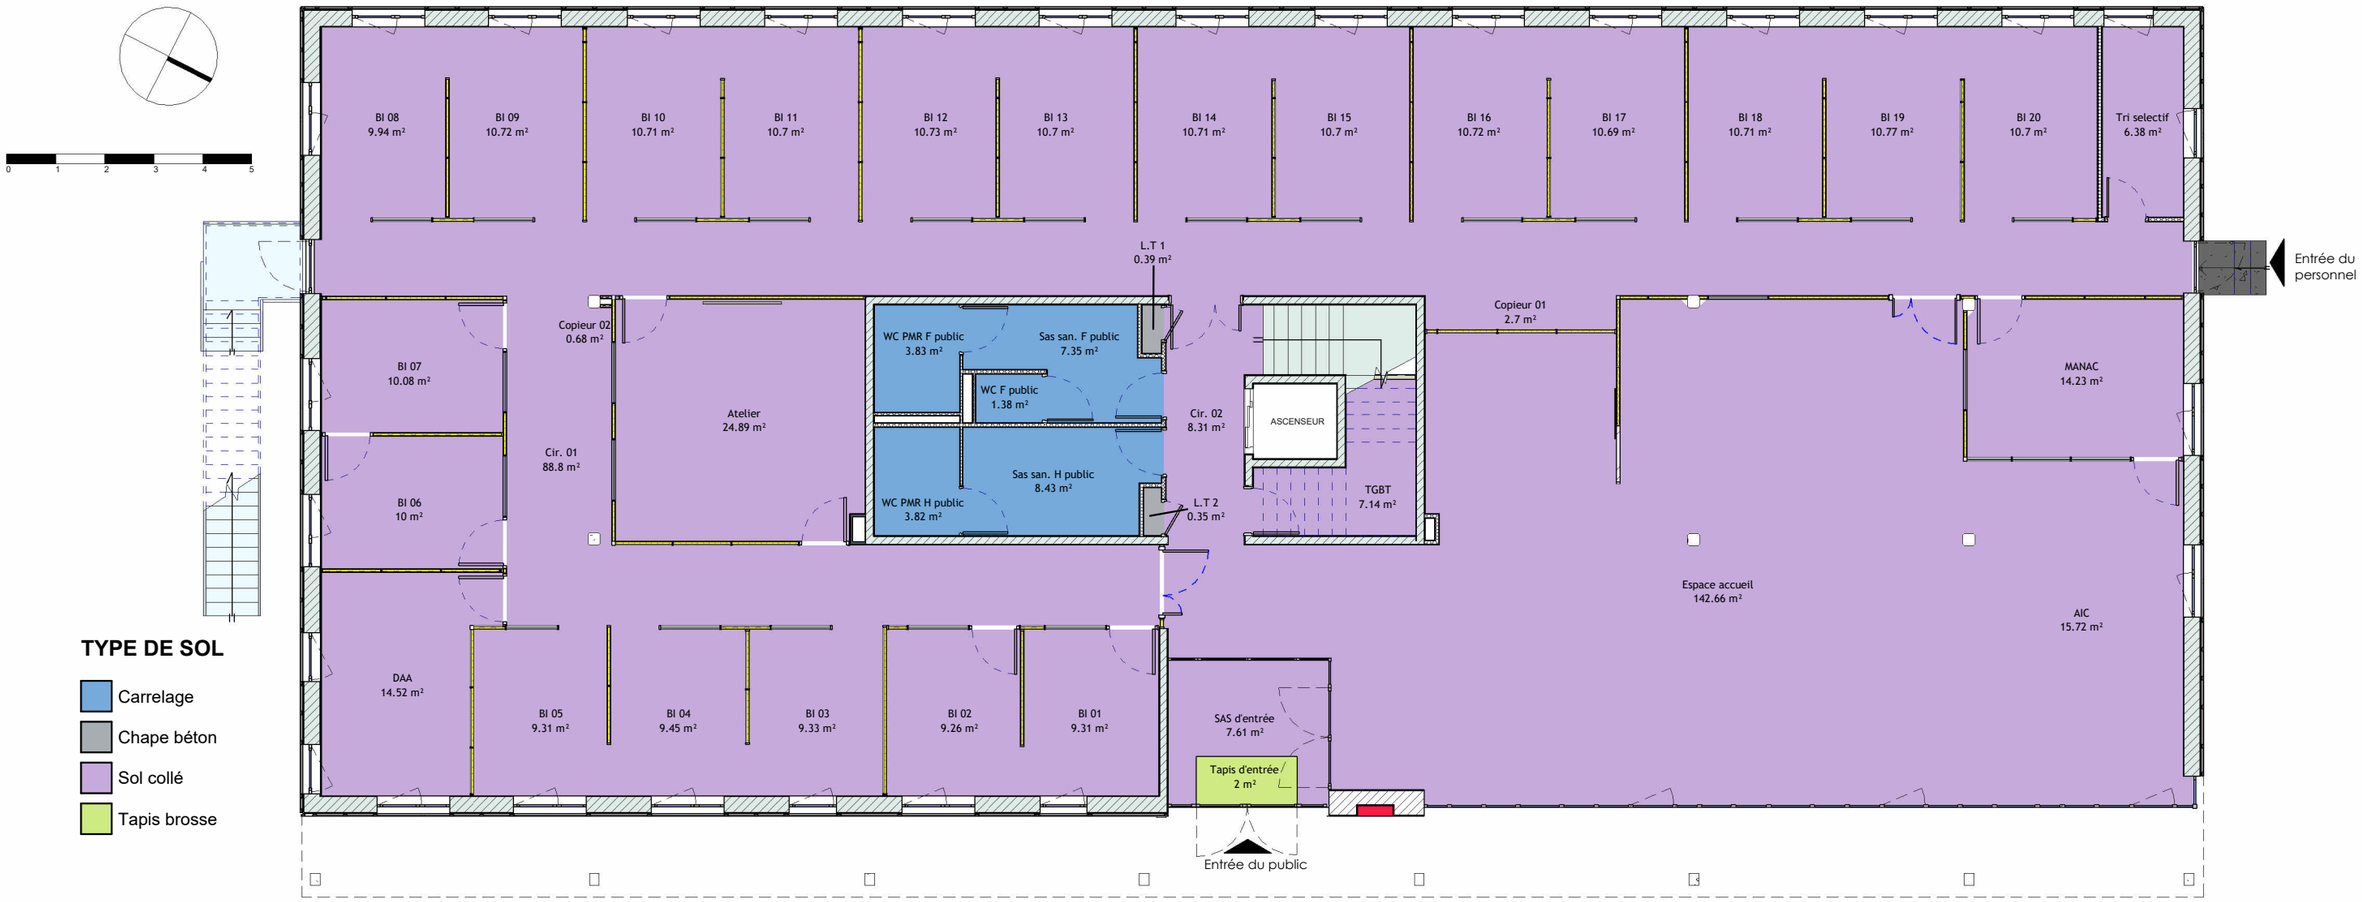


## 06 - Surface par types de sols

| *Finition du sol* | *Marché de nettoyage* | *Niveau* | *Surface* | *Surface Pondérée* |
|---|---|---|---|---|
| Chape béton | Hors marché | 0 - RDC | 0.74 m² | 0.74 m² |
| Chape béton | Hors marché | 1 - R+1 | 0.84 m² | 0.84 m² |
| Chape béton: 4 | | | 1.59 m² | 1.59 m² |
| Sol collé | Hors marché | 0 - RDC | 13.53 m² | 13.53 m² |
| Sol collé | Hors marché | 1 - R+1 | 45.57 m² | 45.57 m² |
| Sol collé: 11 | | | 59.1 m² | 59.1 m² |
| Hors marché: 15 | | | 60.69 m² | 60.69 m² |
| Sol collé | Zones administratives | 0 - RDC | 115.02 m² | 111.77 m² |
| Sol collé | Zones administratives | 1 - R+1 | 280.1 m² | 245.89 m² |
| Sol collé: 15 | | | 395.12 m² | 357.66 m² |
| Zones administratives: 15 | | | 395.12 m² | 357.66 m² |
| Sol collé | Zones de réception du public | 0 - RDC | 410.35 m² | 219.73 m² |
| Sol collé | Zones de réception du public | 1 - R+1 | 167.08 m² | 138.6 m² |
| Sol collé: 37 | | | 577.42 m² | 358.34 m² |

## 06 - Surface par types de sols

| *Finition du sol* | *Marché de nettoyage* | *Niveau* | *Surface* | *Surface Pondérée* |
|---|---|---|---|---|
| Tapis brosse | Zones de réception du public | 0 - RDC | 2 m² | 2 m² |
| Tapis brosse: 1 | | | 2 m² | 2 m² |
| Zones de réception du public: 38 | | | 579.42 m² | 360.33 m² |
| Carrelage | Zones espaces détente et sanitaires | 0 - RDC | 24.81 m² | 24.81 m² |
| Carrelage | Zones espaces détente et sanitaires | 1 - R+1 | 25.36 m² | 25.36 m² |
| Carrelage: 10 | | | 50.17 m² | 50.17 m² |
| Sol collé | Zones espaces détente et sanitaires | 1 - R+1 | 98.74 m² | 88.86 m² |
| Sol collé: 3 | | | 98.74 m² | 88.86 m² |
| Zones espaces détente et sanitaires: 13 | | | 148.91 m² | 139.03 m² |
| Total général | | | 1184.13 m² | 917.72 m² |

RÉPUBLIQUE FRANÇAISE
*Liberté Égalité Fraternité*


France Travail

**Maître d'ouvrage**
**87 Rue Nuyens**
**33 000 BORDEAUX**
**Tel : 05 56 43 60 83**
**Fax : 05 56 43 60 66**

**Site de France Travail**
**ANGOULEME LA COURONNE**
**3 Impasse Chapelle de Prade**
**16 400 LA COURONNE**

# RDC - Type de sols

**Projet : Etat des Lieux** | **Dessiné par : GBE** | **Ech. : 1 : 125** | **Date : 02/06/2026** | **Phase : EDL**

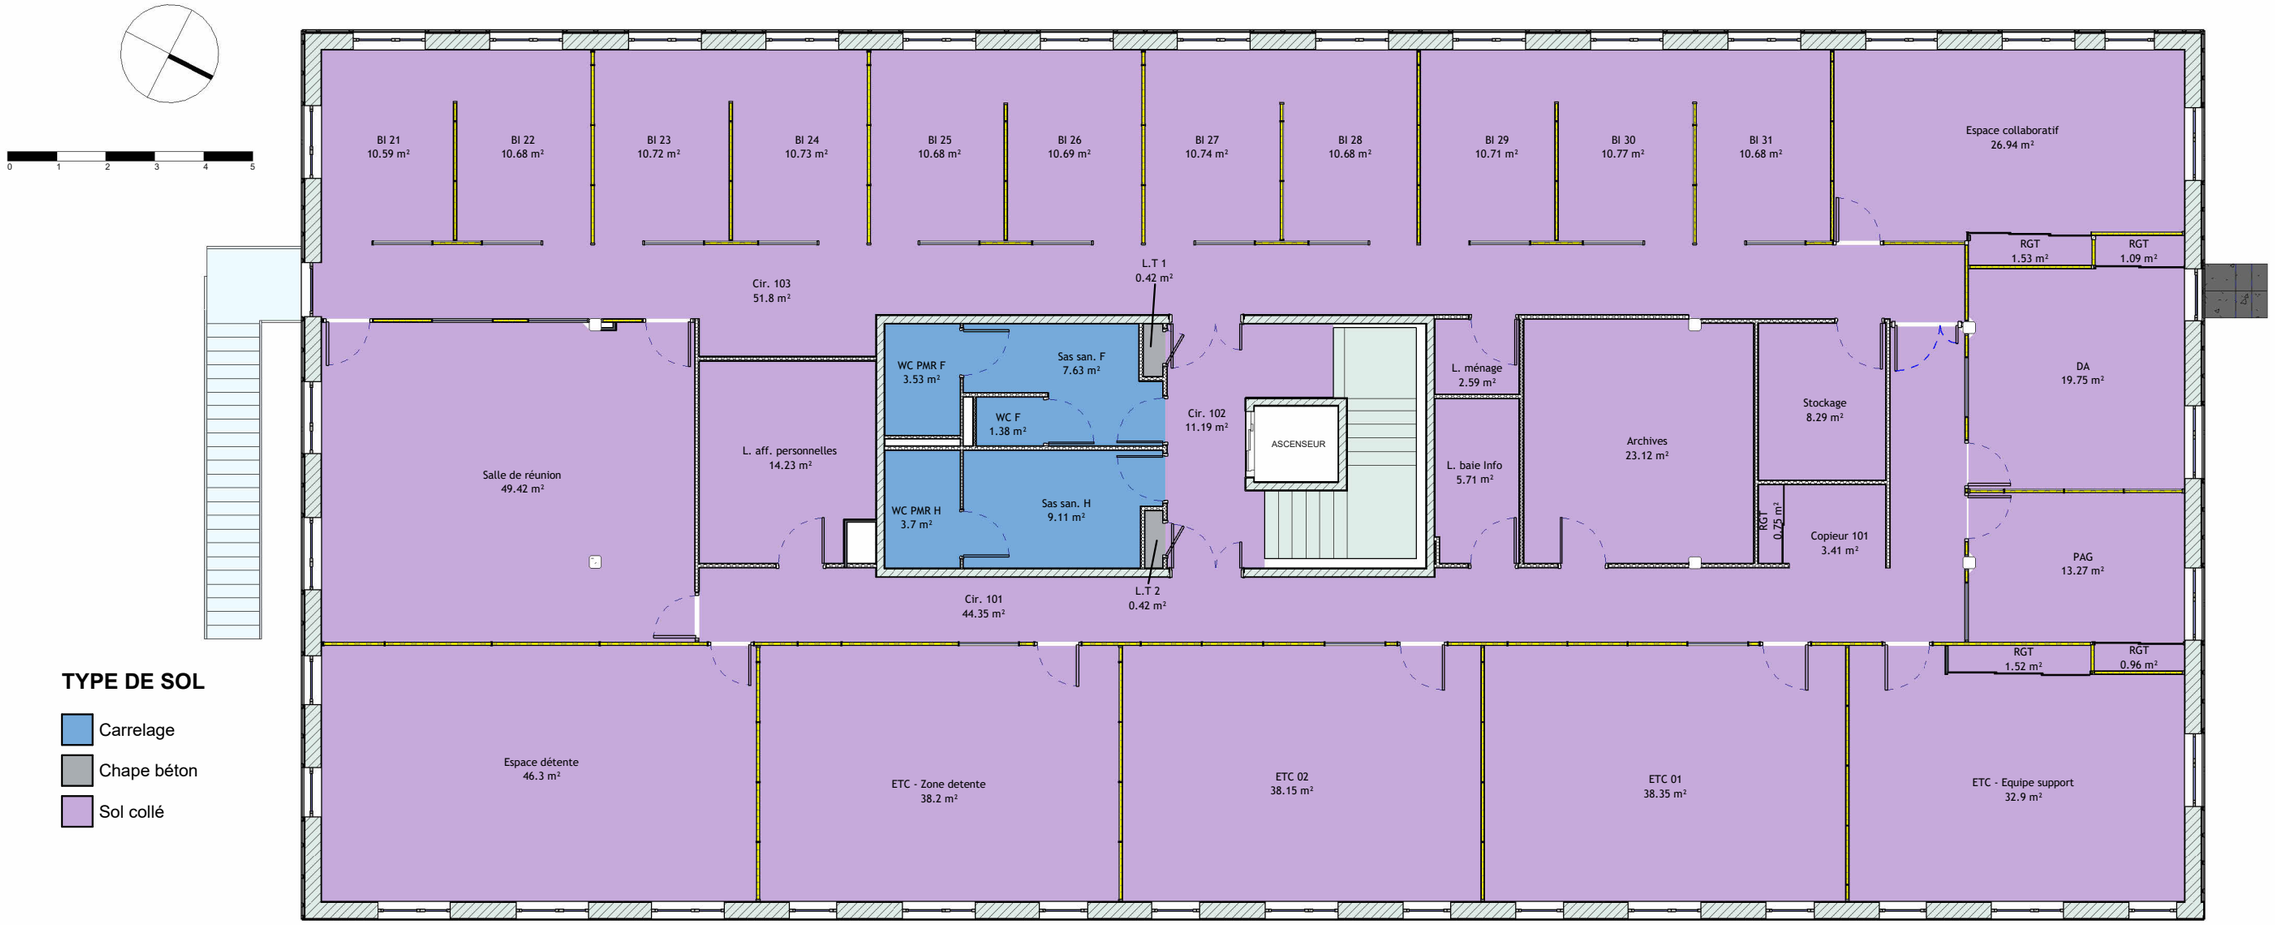


## 06 - Surface par types de sols

| Finition du sol | Marché de nettoyage | Niveau | Surface | Surface Pondérée |
|---|---|---|---|---|
| Chape béton | Hors marché | 0 - RDC | 0.74 m² | 0.74 m² |
| Chape béton | Hors marché | 1 - R+1 | 0.84 m² | 0.84 m² |
| Chape béton: 4 | | | 1.59 m² | 1.59 m² |
| Sol collé | Hors marché | 0 - RDC | 13.53 m² | 13.53 m² |
| Sol collé | Hors marché | 1 - R+1 | 45.57 m² | 45.57 m² |
| Sol collé: 11 | | | 59.1 m² | 59.1 m² |
| Hors marché: 15 | | | 60.69 m² | 60.69 m² |
| Sol collé | Zones administratives | 0 - RDC | 115.02 m² | 111.77 m² |
| Sol collé | Zones administratives | 1 - R+1 | 280.1 m² | 245.89 m² |
| Sol collé: 15 | | | 395.12 m² | 357.66 m² |
| Zones administratives: 15 | | | 395.12 m² | 357.66 m² |
| Sol collé | Zones de réception du public | 0 - RDC | 410.35 m² | 219.73 m² |
| Sol collé | Zones de réception du public | 1 - R+1 | 167.08 m² | 138.6 m² |
| Sol collé: 37 | | | 577.42 m² | 358.34 m² |

## 06 - Surface par types de sols

| Finition du sol | Marché de nettoyage | Niveau | Surface | Surface Pondérée |
|---|---|---|---|---|
| Tapis brosse | Zones de réception du public | 0 - RDC | 2 m² | 2 m² |
| Tapis brosse: 1 | | | 2 m² | 2 m² |
| Zones de réception du public: 38 | | | 579.42 m² | 360.33 m² |
| Carrelage | Zones espaces détente et sanitaires | 0 - RDC | 24.81 m² | 24.81 m² |
| Carrelage | Zones espaces détente et sanitaires | 1 - R+1 | 25.36 m² | 25.36 m² |
| Carrelage: 10 | | | 50.17 m² | 50.17 m² |
| Sol collé | Zones espaces détente et sanitaires | 1 - R+1 | 98.74 m² | 88.86 m² |
| Sol collé: 3 | | | 98.74 m² | 88.86 m² |
| Zones espaces détente et sanitaires: 13 | | | 148.91 m² | 139.03 m² |
| Total général | | | 1184.13 m² | 917.72 m² |

RÉPUBLIQUE FRANÇAISE
Liberté
Égalité
Fraternité

France Travail

**Maître d'ouvrage**
**87 Rue Nuyens**
**33 000 BORDEAUX**
**Tel : 05 56 43 60 83**
**Fax : 05 56 43 60 66**

**Site de France Travail**
**ANGOULEME LA COURONNE**
**3 Impasse Chapelle de Prade**
**16 400 LA COURONNE**

# R+1 - Type de sols

**Projet : Etat des Lieux** | **Dessiné par : GBE** | **Ech. : 1 : 125** | **Date : 02/06/2026** | **Phase : EDL**