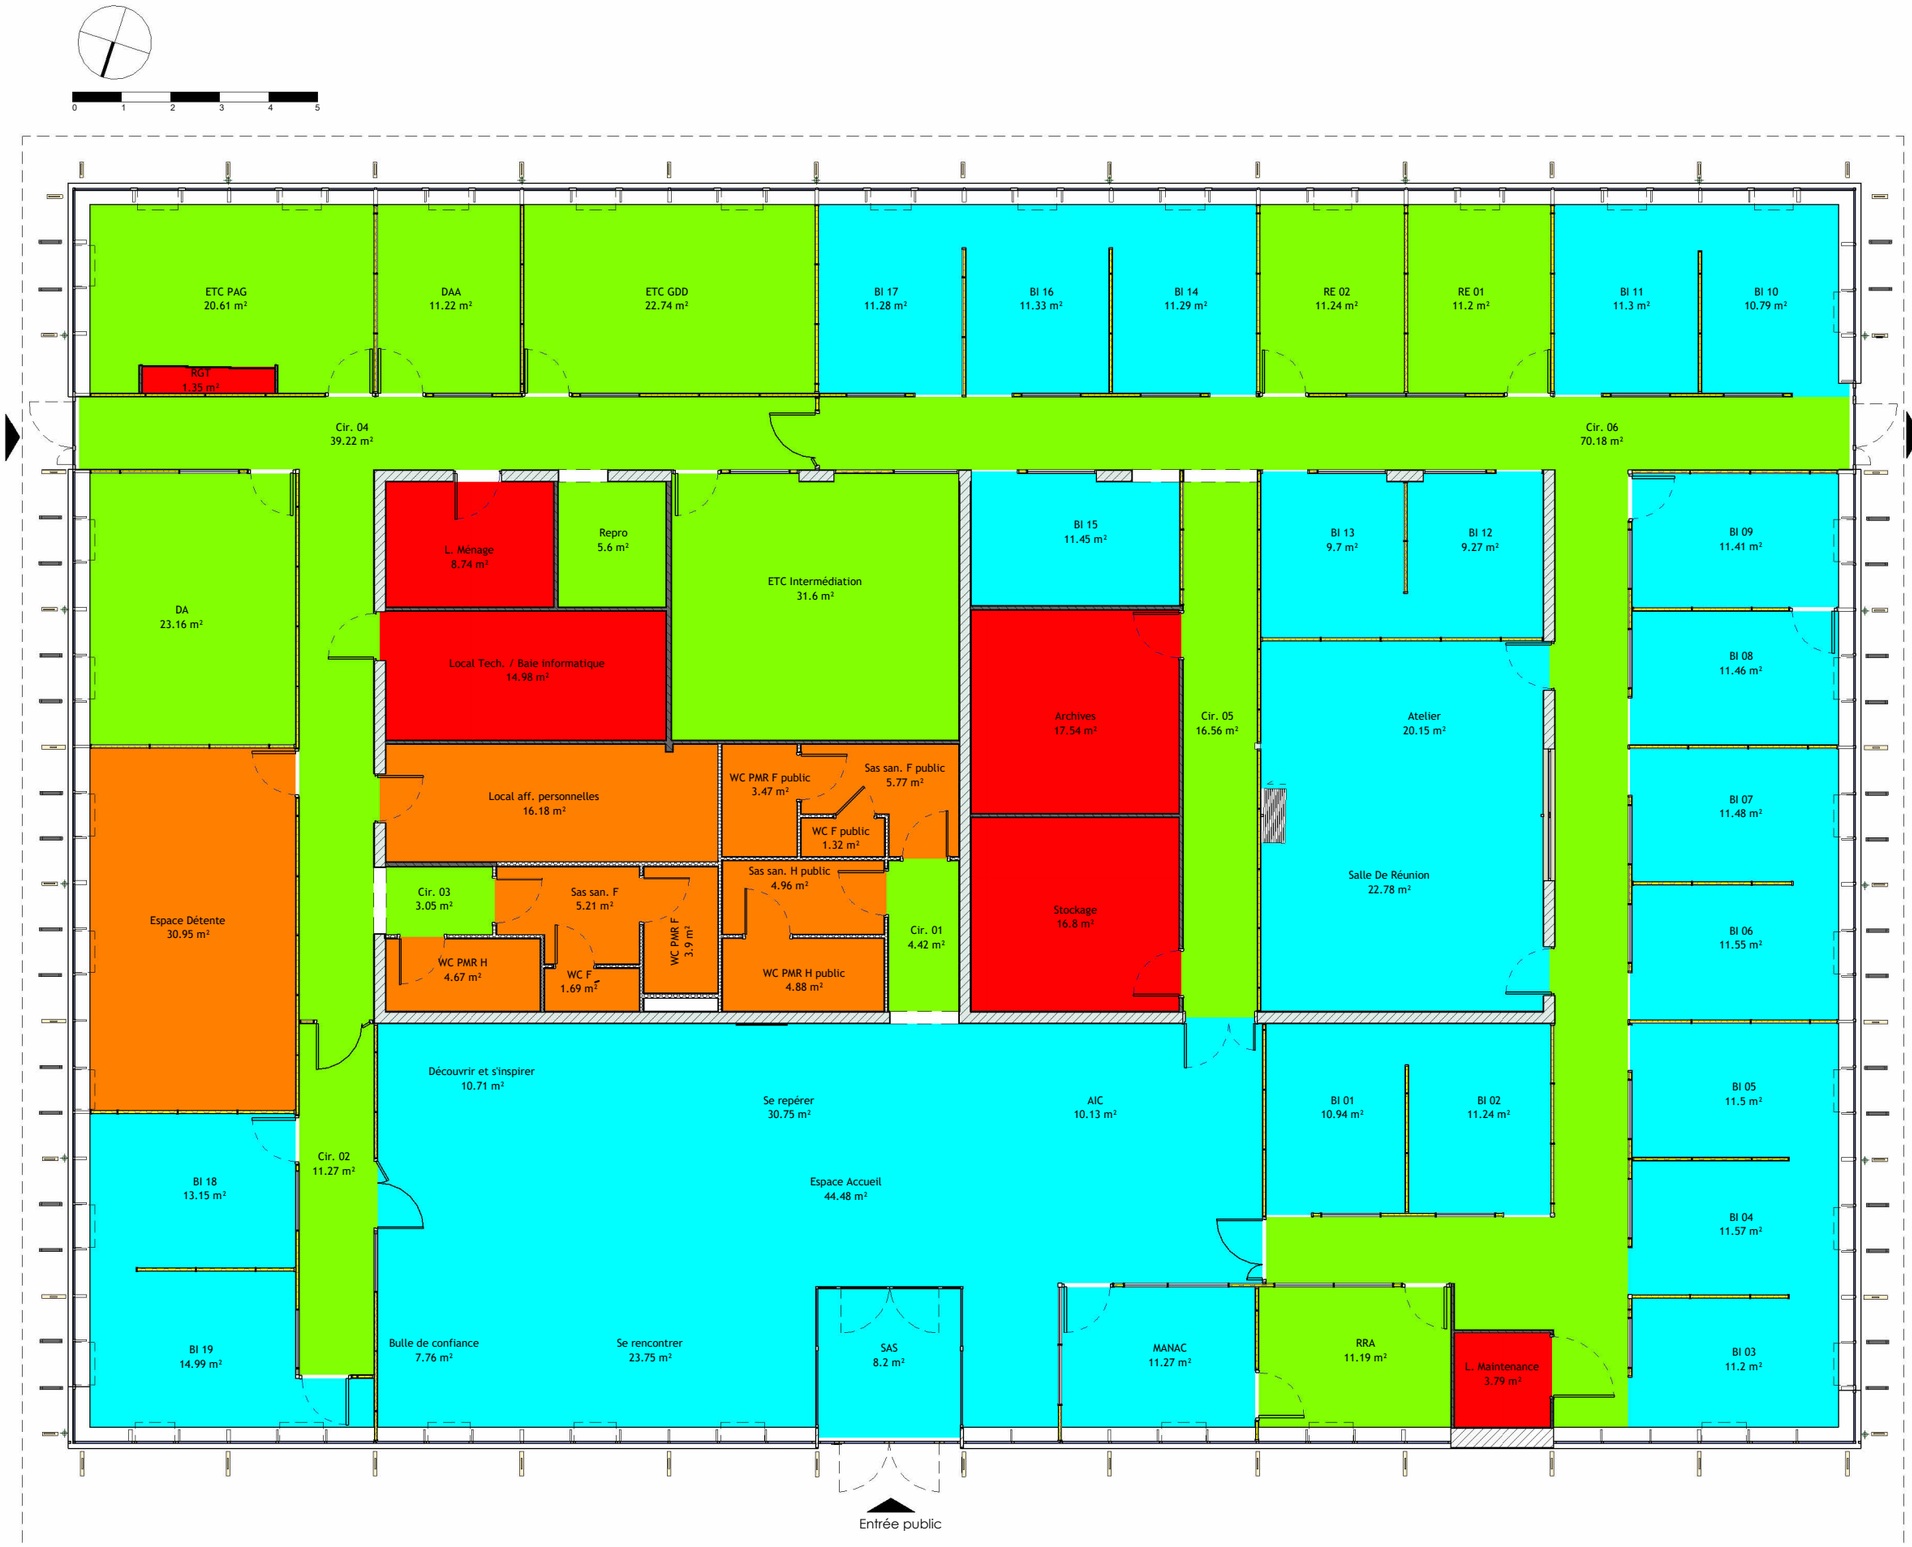


Zone de Nettoyage

- Hors marché
- Zones administratives
- Zones de réception du public
- Zones espaces détente et sanitaires

05 - Surfaces à nettoyer

Surface à nettoyer	Niveau	Marché de nettoyage	Surface	Surface Pondéré
Non	0 - RDC	Hors marché	63.21 m²	63.21 m²
Hors marché: 6			63.21 m²	63.21 m²
Oui	0 - RDC	Zones administratives	293.27 m²	264.12 m²
Zones administratives: 15			293.27 m²	264.12 m²
	0 - RDC	Zones de réception du public	72.98 m²	0 m²
Oui	0 - RDC	Zones de réception du public	333.92 m²	278.53 m²
Zones de réception du public: 29			406.89 m²	278.53 m²
Oui	0 - RDC	Zones espaces détente et sanitaires	83.01 m²	78.3 m²
Zones espaces détente et sanitaires: 11			83.01 m²	78.3 m²
Total général: 61			846.38 m²	684.15 m²

07 - Surface vitrages à nettoyer

Niveau	Type	Nombre	Surface Total pour une face
Vitrages extérieur			
0-RDC	Vitrages extérieur	177	218.15 m²
Vitrages extérieur: 177			218.15 m²
Vitrages intérieur			
	Vitrages intérieur	1	3.18 m²
0-RDC	Vitrages intérieur	49	118.28 m²
Vitrages intérieur: 50			121.46 m²

RÉPUBLIQUE FRANÇAISE
Liberté Égalité Fraternité


France Travail

Maître d'ouvrage
87 Rue Nuyens
33 000 BORDEAUX
Tel : 05 56 43 60 83
Fax : 05 56 43 60 66

Agence France Travail
COGNAC
11 Rue de l'Avenir
16100 COGNAC

RDC - Surfaces à nettoyer

Projet : Etat des lieux | **Dessiné par : GBE** | **Ech. : 1 : 125** | **Date : 03/06/2026** | **Phase : EDL**

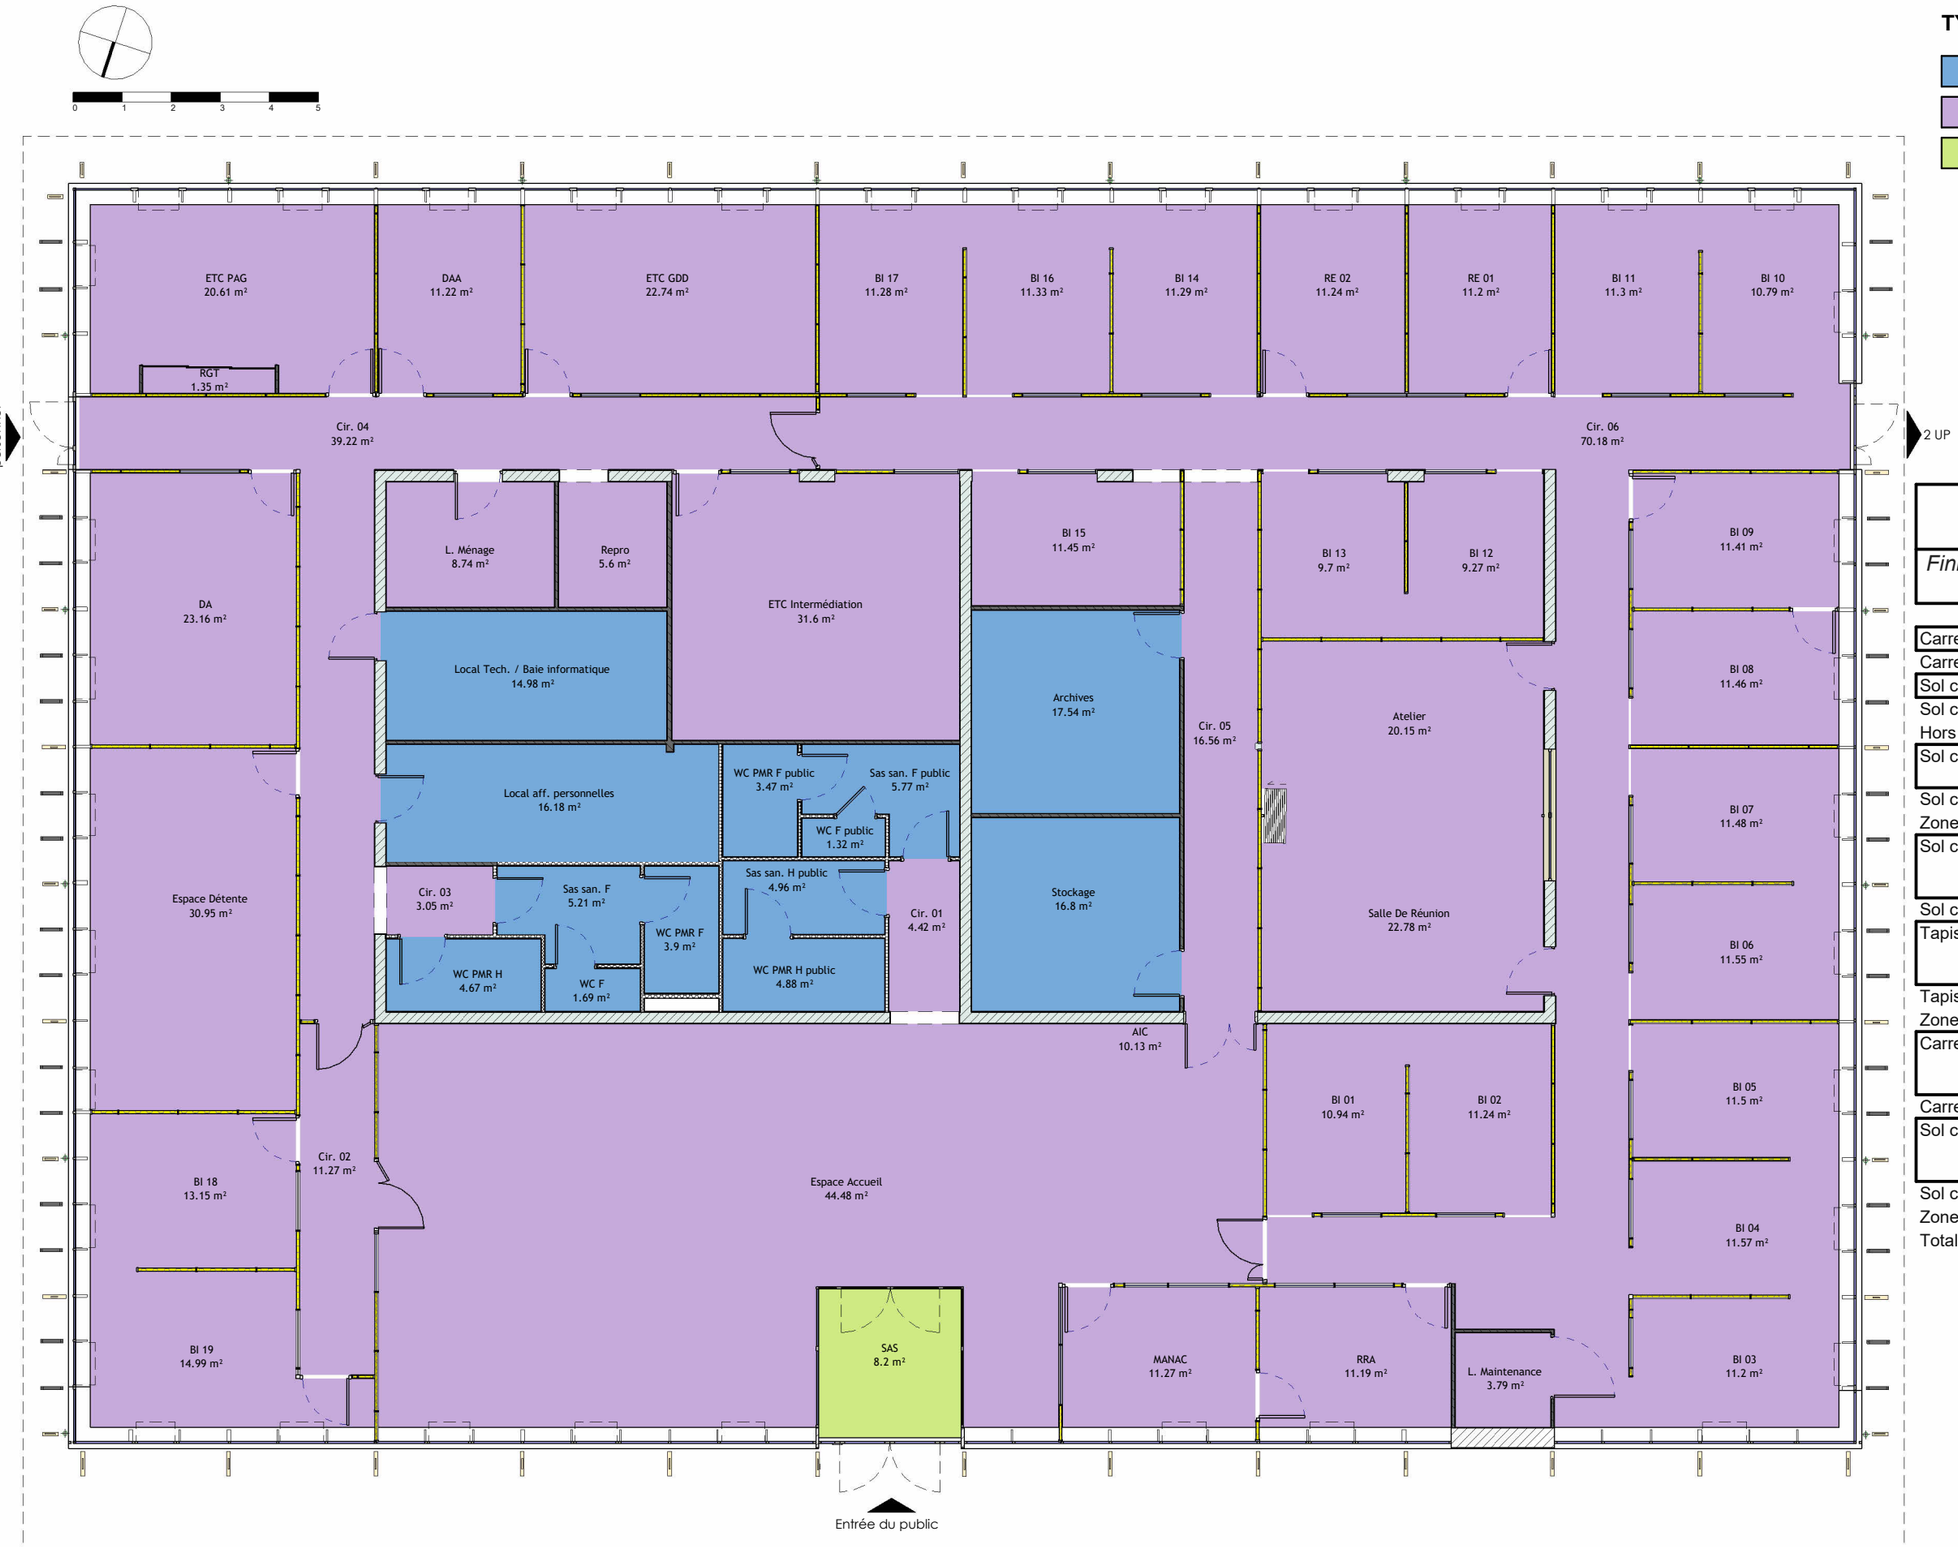

TYPE DE SOL

- Carrelage
- Sol collé
- Tapis brosse

06 - Surface par types de sols

Finition du sol	*Marché de nettoyage*	*Niveau*	*Surface*	*Surface Pondérée*
Carrelage	Hors marché	0 - RDC	49.32 m²	49.32 m²
Carrelage: 3			49.32 m²	49.32 m²
Sol collé	Hors marché	0 - RDC	13.89 m²	13.89 m²
Sol collé: 3			13.89 m²	13.89 m²
Hors marché: 6			63.21 m²	63.21 m²
Sol collé	Zones administratives	0 - RDC	293.27 m²	264.12 m²
Sol collé: 15			293.27 m²	264.12 m²
Zones administratives: 15			293.27 m²	264.12 m²
Sol collé	Zones de réception du public	0 - RDC	398.69 m²	270.32 m²
Sol collé: 28			398.69 m²	270.32 m²
Tapis brosse	Zones de réception du public	0 - RDC	8.2 m²	8.2 m²
Tapis brosse: 1			8.2 m²	8.2 m²
Zones de réception du public: 29			406.89 m²	278.53 m²
Carrelage	Zones espaces détente et sanitaires	0 - RDC	52.06 m²	50.44 m²
Carrelage: 10			52.06 m²	50.44 m²
Sol collé	Zones espaces détente et sanitaires	0 - RDC	30.95 m²	27.86 m²
Sol collé: 1			30.95 m²	27.86 m²
Zones espaces détente et sanitaires: 11			83.01 m²	78.3 m²
Total général			846.38 m²	684.15 m²

RÉPUBLIQUE FRANÇAISE
Liberté Égalité Fraternité

France Travail

Maître d'ouvrage
87 Rue Nuyens
33 000 BORDEAUX
Tel : 05 56 43 60 83
Fax : 05 56 43 60 66

Agence France Travail
COGNAC
11 Rue de l'Avenir
16100 COGNAC

RDC - Type de sols

Projet : Etat des lieux	Dessiné par : GBE	Ech. : 1 : 125	Date : 03/06/2026	Phase : EDL