

Zone de Nettoyage

- Hors marché
- Zones administratives
- Zones de réception du public
- Zones espaces détente et sanitaires

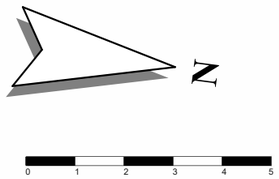

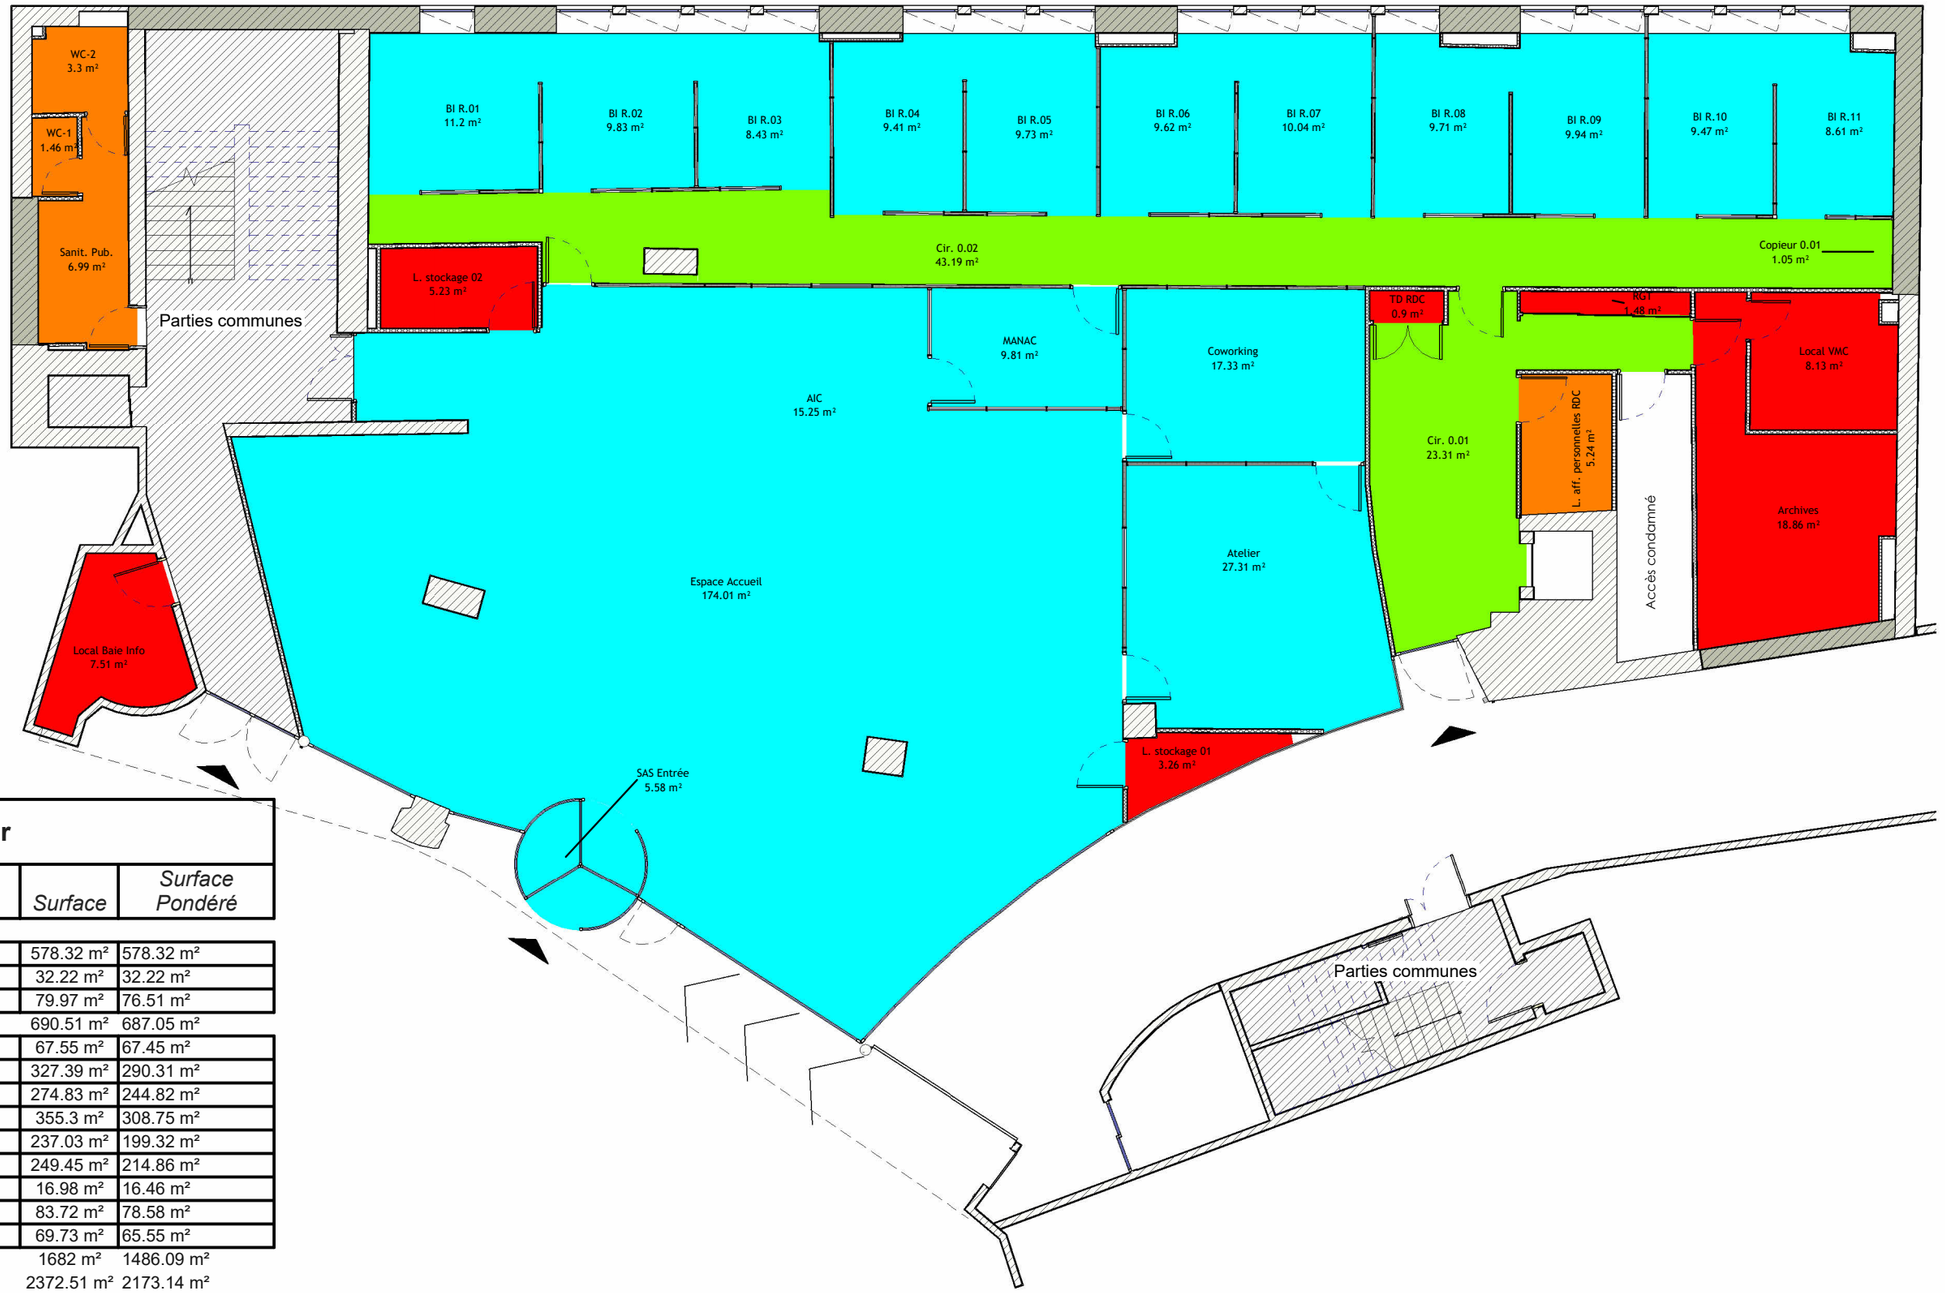

05 - Surfaces à nettoyer

Surface à nettoyer	Niveau	Marché de nettoyage	Surface	Surface Pondéré
Non	0 - RDC	Hors marché	578.32 m²	578.32 m²
Non	1 - R+1	Hors marché	32.22 m²	32.22 m²
Non	2 - R+2	Hors marché	79.97 m²	76.51 m²
Non: 27			690.51 m²	687.05 m²
Oui	0 - RDC	Zones administratives	67.55 m²	67.45 m²
Oui	1 - R+1	Zones administratives	327.39 m²	290.31 m²
Oui	2 - R+2	Zones administratives	274.83 m²	244.82 m²
Oui	0 - RDC	Zones de réception du public	355.3 m²	308.75 m²
Oui	1 - R+1	Zones de réception du public	237.03 m²	199.32 m²
Oui	2 - R+2	Zones de réception du public	249.45 m²	214.86 m²
Oui	0 - RDC	Zones espaces détente et sanitaires	16.98 m²	16.46 m²
Oui	1 - R+1	Zones espaces détente et sanitaires	83.72 m²	78.58 m²
Oui	2 - R+2	Zones espaces détente et sanitaires	69.73 m²	65.55 m²
Oui: 99			1682 m²	1486.09 m²
Total général: 126			2372.51 m²	2173.14 m²

07 - Surface vitrages à nettoyer

Niveau	Type	Nombre	Surface Total pour une face
Vitrages extérieur			
0-RDC	Vitrages extérieur	92	94.91 m²
1-R+1	Vitrages extérieur	54	61.3 m²
2-R+2	Vitrages extérieur	77	77.77 m²
Vitrages extérieur: 223			233.97 m²

07 - Surface vitrages à nettoyer

Niveau	Type	Nombre	Surface Total pour une face
Vitrages intérieur			
0-RDC	Vitrages intérieur	17	50.87 m²
1-R+1	Vitrages intérieur	30	79.17 m²
2-R+2	Vitrages intérieur	27	64.61 m²
Vitrages intérieur: 74			194.65 m²

RÉPUBLIQUE FRANÇAISE
Liberté Égalité Fraternité

France Travail

Maître d'ouvrage
87 Rue Nuyens
33 000 BORDEAUX
Tel : 05 56 43 60 83
Fax : 05 56 43 60 66

Agence France Travail
ANGOULEME SAINT MARTIAL
7 RUE JEAN FOUGERAT
16 000 ANGOULEME

RDC - Surfaces à nettoyer

Projet : Etat des Lieux | **Dessiné par : GBE** | **Ech. : 1 : 125** | **Date : 10/06/2026** | **Phase : EDL**



RÉPUBLIQUE FRANÇAISE
Liberté Égalité Fraternité

France Travail

Maître d'ouvrage
87 Rue Nuyens
33 000 BORDEAUX
Tel : 05 56 43 60 83
Fax : 05 56 43 60 66

Agence France Travail
ANGOULEME SAINT MARTIAL
7 RUE JEAN FOUGERAT
16 000 ANGOULEME

R+1 - Surfaces à nettoyer

Projet : Etat des Lieux	Dessiné par : GBE	Ech. : 1 : 125	Date : 10/06/2026	Phase : EDL



RÉPUBLIQUE FRANÇAISE
Liberté Égalité Fraternité

France Travail

Maître d'ouvrage
87 Rue Nuyens
33 000 BORDEAUX
Tel : 05 56 43 60 83
Fax : 05 56 43 60 66


Agence France Travail
ANGOULEME SAINT MARTIAL
7 RUE JEAN FOUGERAT
16 000 ANGOULEME

R+2 - Surface à nettoyer

Projet : Etat des Lieux	Dessiné par : GBE	Ech. : 1 : 125	Date : 10/06/2026	Phase : EDL

TYPE DE SOL

- Carrelage
- Chape béton
- Sol collé

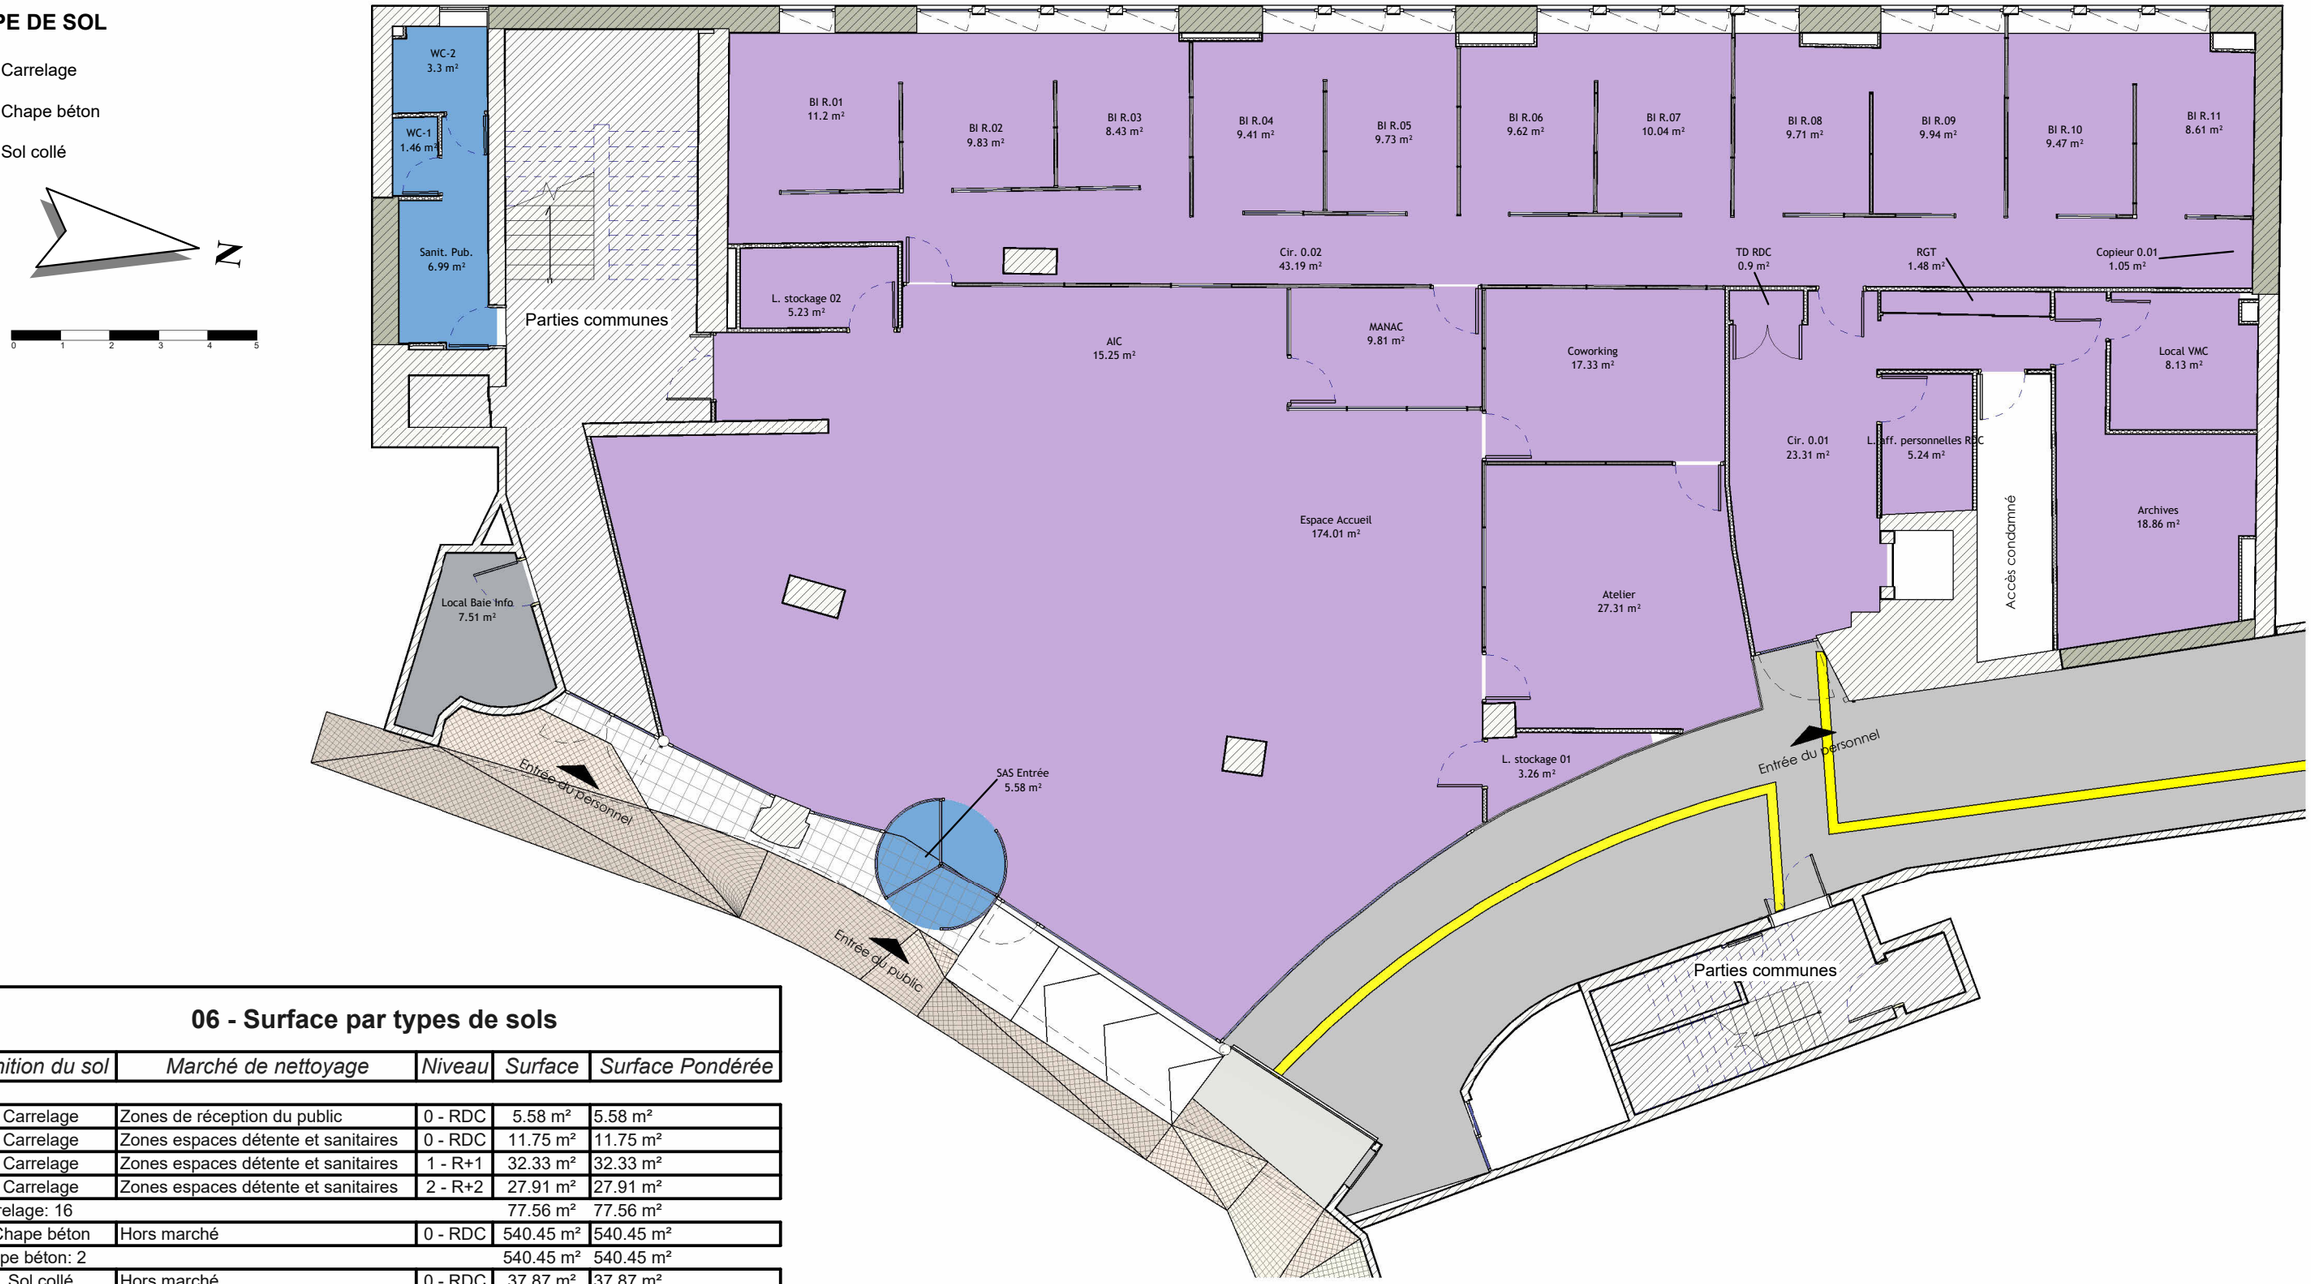

06 - Surface par types de sols

Finition du sol	Marché de nettoyage	Niveau	Surface	Surface Pondérée
Carrelage	Zones de réception du public	0 - RDC	5.58 m²	5.58 m²
Carrelage	Zones espaces détente et sanitaires	0 - RDC	11.75 m²	11.75 m²
Carrelage	Zones espaces détente et sanitaires	1 - R+1	32.33 m²	32.33 m²
Carrelage	Zones espaces détente et sanitaires	2 - R+2	27.91 m²	27.91 m²
Carrelage: 16			77.56 m²	77.56 m²
Chape béton	Hors marché	0 - RDC	540.45 m²	540.45 m²
Chape béton: 2			540.45 m²	540.45 m²
Sol collé	Hors marché	0 - RDC	37.87 m²	37.87 m²
Sol collé	Hors marché	1 - R+1	32.22 m²	32.22 m²
Sol collé	Hors marché	2 - R+2	79.97 m²	76.51 m²
Sol collé	Zones administratives	0 - RDC	67.55 m²	67.45 m²
Sol collé	Zones administratives	1 - R+1	327.39 m²	290.31 m²
Sol collé	Zones administratives	2 - R+2	274.83 m²	244.82 m²
Sol collé	Zones de réception du public	0 - RDC	349.72 m²	303.16 m²
Sol collé	Zones de réception du public	1 - R+1	237.03 m²	199.32 m²
Sol collé	Zones de réception du public	2 - R+2	249.45 m²	214.86 m²
Sol collé	Zones espaces détente et sanitaires	0 - RDC	5.24 m²	4.71 m²
Sol collé	Zones espaces détente et sanitaires	1 - R+1	51.4 m²	46.26 m²
Sol collé	Zones espaces détente et sanitaires	2 - R+2	41.83 m²	37.64 m²
Sol collé: 108			1754.5 m²	1555.13 m²
Total général			2372.51 m²	2173.14 m²

RÉPUBLIQUE FRANÇAISE
Liberté
Égalité
Fraternité

France Travail

Maître d'ouvrage
87 Rue Nuyens
33 000 BORDEAUX
Tel : 05 56 43 60 83
Fax : 05 56 43 60 66

Agence France Travail
ANGOULEME SAINT MARTIAL
7 RUE JEAN FOUGERAT
16 000 ANGOULEME

RDC - Type de sols

Projet : Etat des Lieux	Dessiné par : GBE	Ech. : 1 : 125	Date : 10/06/2026	Phase : EDL

N

0 1 2 3 4 5

TYPE DE SOL

- Carlerage
- Sol collé

ETC
16.25 m²

DAA
12.21 m²

Bl 1.01
9.58 m²

Bl 1.02
8.93 m²

Bl 1.03
9.65 m²

Bl 1.04
8.97 m²

Bl 1.05
9.46 m²

Bl 1.06
8.92 m²

Bl 1.07
9.44 m²

Bl 1.08
9.43 m²

Bl 1.09
7.92 m²

Copieur 1.01
0.78 m²

Cir. 1.02
48.79 m²

Copieur 103
1.21 m²

Parties communes

Cir. 1.01
17.89 m²

Salle d'attente
14.47 m²

Bl 1.17
9.11 m²

Bl 1.16
9.12 m²

Bl 1.15
9.23 m²

Bl 1.14
9.26 m²

Bl 1.13
9.19 m²

Bl 1.12
8.95 m²

Bl 1.11
9.23 m²

Bl 1.10 - PSY
8.17 m²

RGT
1.02 m²

Salle de réunion
63.76 m²

L. stockage 03
9.02 m²

L. tech VMC
8.23 m²

Rgt
2.05 m²

ETC PAG
24.57 m²

Copieur 1.02
1.1 m²

TD R+1
1.09 m²

RE
11.85 m²

RGT
0.73 m²

ETC - RE
30.5 m²

Local affaires personnelles R+1
8.05 m²

BP
15.23 m²

Cir. 1.03
73.79 m²

Local ménage R+1
1.56 m²

L. baie info
6.4 m²

Sanit H
9.01 m²

WC PMR H
4.06 m²

Espace Détente
43.35 m²

ETC CDE
42.66 m²

Parties communes

RGT
2.11 m²

WC F
1.7 m²

WC PMR F
3.87 m²

ETC GDD
30.57 m²

WC H
1.89 m²

Sanit F
11.79 m²

RÉPUBLIQUE FRANÇAISE
Liberté
Égalité
Fraternité

France Travail

Maître d'ouvrage
87 Rue Nuyens
33 000 BORDEAUX
Tel : 05 56 43 60 83
Fax : 05 56 43 60 66

Agence France Travail
ANGOULEME SAINT MARTIAL
7 RUE JEAN FOUGERAT
16 000 ANGOULEME

R+1 - Type de sols

Projet : Etat des Lieux	Dessiné par : GBE	Ech. : 1 : 125	Date : 10/06/2026	Phase : EDL

N

0 1 2 3 4 5

TYPE DE SOL

- Carrelage
- Sol collé



RÉPUBLIQUE FRANÇAISE
Liberté Égalité Fraternité

France Travail

Maître d'ouvrage
87 Rue Nuyens
33 000 BORDEAUX
Tel : 05 56 43 60 83
Fax : 05 56 43 60 66

Agence France Travail
ANGOULEME SAINT MARTIAL
7 RUE JEAN FOUGERAT
16 000 ANGOULEME

R+2 - Type de sols

Projet : Etat des Lieux	Dessiné par : GBE	Ech. : 1 : 125	Date : 10/06/2026	Phase : EDL