05 - Surfaces à nettoyer

Surface à nettoyer	Marché de nettoyage	Niveau	Surface	Surface Pondéré
Non	Hors marché	0 - RDC	24.1 m²	24.1 m²
Oui	Zones administratives	0 - RDC	95.95 m²	86.71 m²
Oui	Zones de réception du public	0 - RDC	167.72 m²	143.85 m²
Oui	Zones espaces détente et sanitaires	0 - RDC	32.59 m²	30.39 m²
Total général: 28			320.36 m²	285.05 m²

07 - Surface vitrages à nettoyer

Niveau	Type	Nombre	Surface Total pour une face
Vitrages extérieur			
0 - RDC	Vitrages extérieur	27	40.38 m²
Vitrages intérieur			
0 - RDC	Vitrages intérieur	19	45.76 m²



Zone de Nettoyage

- Hors marché
- Zones administratives
- Zones de réception du public
- Zones espaces détente et sanitaires

RÉPUBLIQUE FRANÇAISE
Liberté Égalité Fraternité

France Travail

Maître d'ouvrage
87 Rue Nuyens
33 000 BORDEAUX
Tel : 05 56 43 60 83
Fax : 05 56 43 60 66

Point Relais France Travail
RUFFEC
RUE DU PROFESSEUR GIRARD
16 700 RUFFEC

RDC - Surfaces à nettoyer


Projet : Etat des Lieux	Dessiné par : GBE	Ech. : 1 : 75	Date : 08/06/2026	Phase : EDL

06 - Surface par types de sols

Finition du sol	Marché de nettoyage	Niveau	Surface	Surface Pondérée
Carrelage	Zones de réception du public	0 - RDC	4.48 m²	4.48 m²
Carrelage	Zones espaces détente et sanitaires	0 - RDC	10.56 m²	10.56 m²
Carrelage: 5			15.04 m²	15.04 m²
Sol collé	Hors marché	0 - RDC	24.1 m²	24.1 m²
Sol collé	Zones administratives	0 - RDC	95.95 m²	86.71 m²
Sol collé	Zones de réception du public	0 - RDC	161.48 m²	137.6 m²

06 - Surface par types de sols

Finition du sol	Marché de nettoyage	Niveau	Surface	Surface Pondérée
Sol collé	Zones espaces détente et sanitaires	0 - RDC	22.04 m²	19.83 m²
Sol collé: 22			303.56 m²	268.25 m²
Tapis brosse	Zones de réception du public	0 - RDC	1.76 m²	1.76 m²
Tapis brosse: 1			1.76 m²	1.76 m²
Total général			320.36 m²	285.05 m²

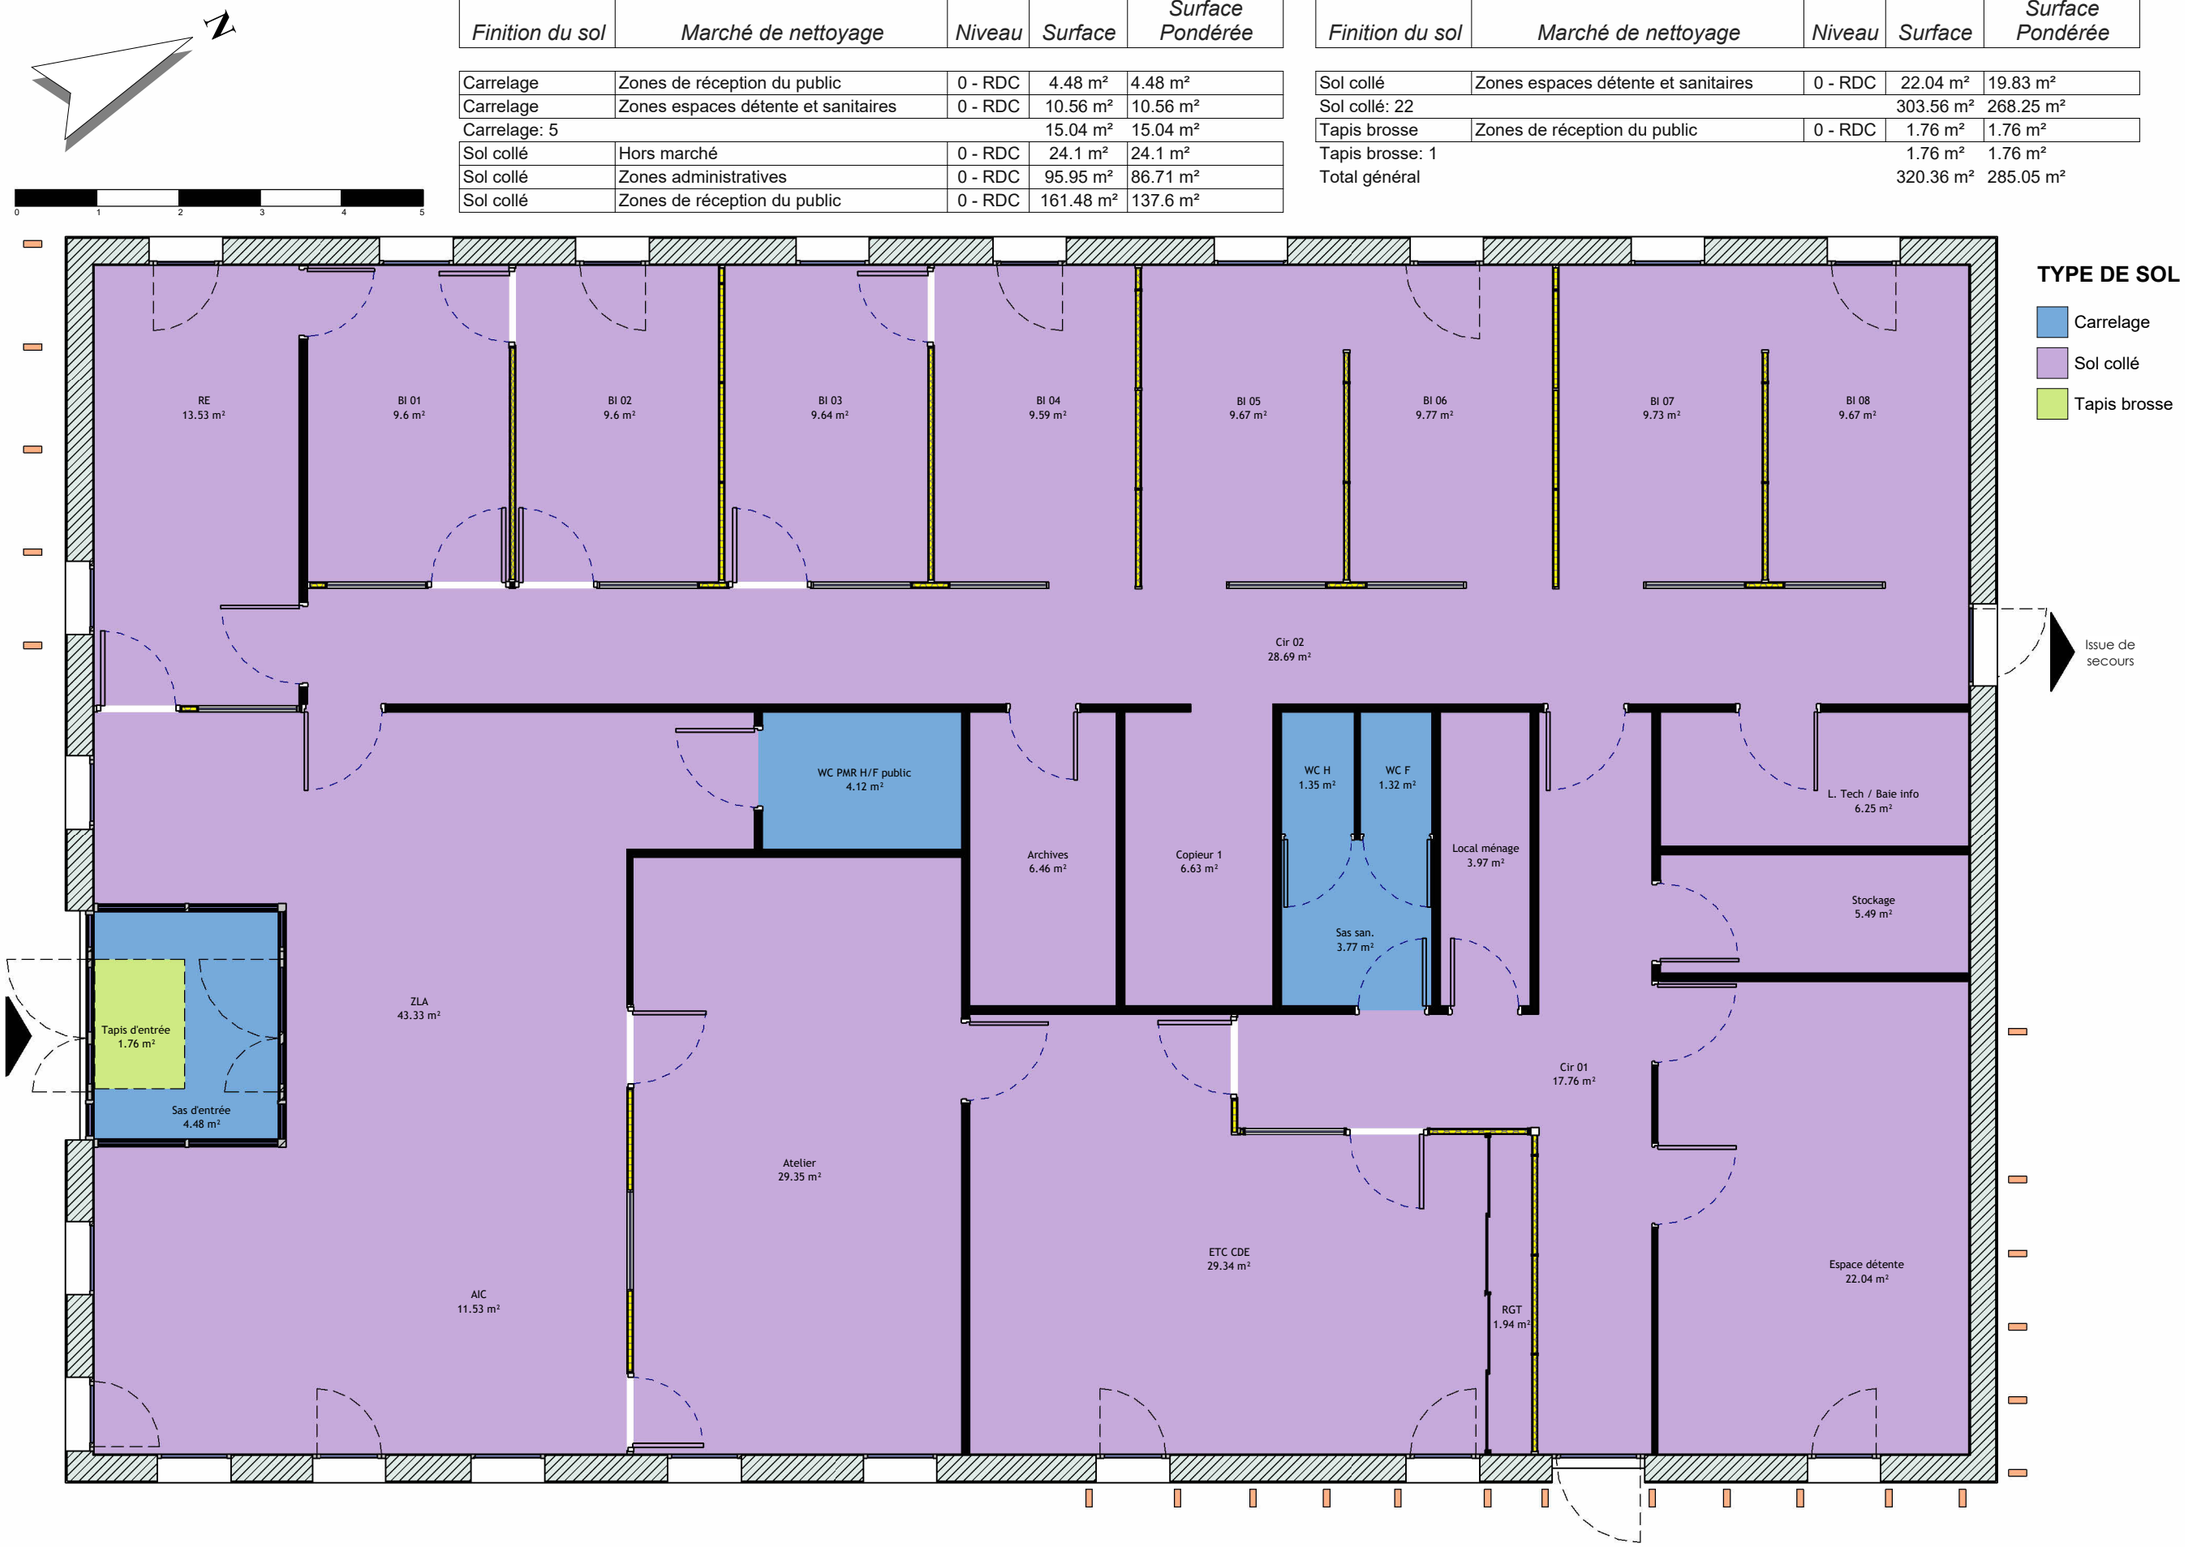

RÉPUBLIQUE FRANÇAISE
Liberté Égalité Fraternité

France Travail

Maître d'ouvrage
87 Rue Nuyens
33 000 BORDEAUX
Tel : 05 56 43 60 83
Fax : 05 56 43 60 66

Point Relais France Travail
RUFFEC
RUE DU PROFESSEUR GIRARD
16 700 RUFFEC

RDC - Type de sols

Projet : Etat des Lieux	Dessiné par : GBE	Ech. : 1 : 75	Date : 08/06/2026	Phase : EDL