
Identification de Panneau de Mur-Rideau Int.

Niveau	IDENTIFIANT DES PANNEAUX MR	Type	Surface
0-RDC	Panneau plein	Epaisseur 7cm - Mélaminé blanc 1.3cm	55.31 m²
1-R+1	Panneau plein	Epaisseur 7cm - Mélaminé blanc 1.3cm	16.33 m²
Panneau plein: 46			71.64 m²
Total général: 46			71.64 m²

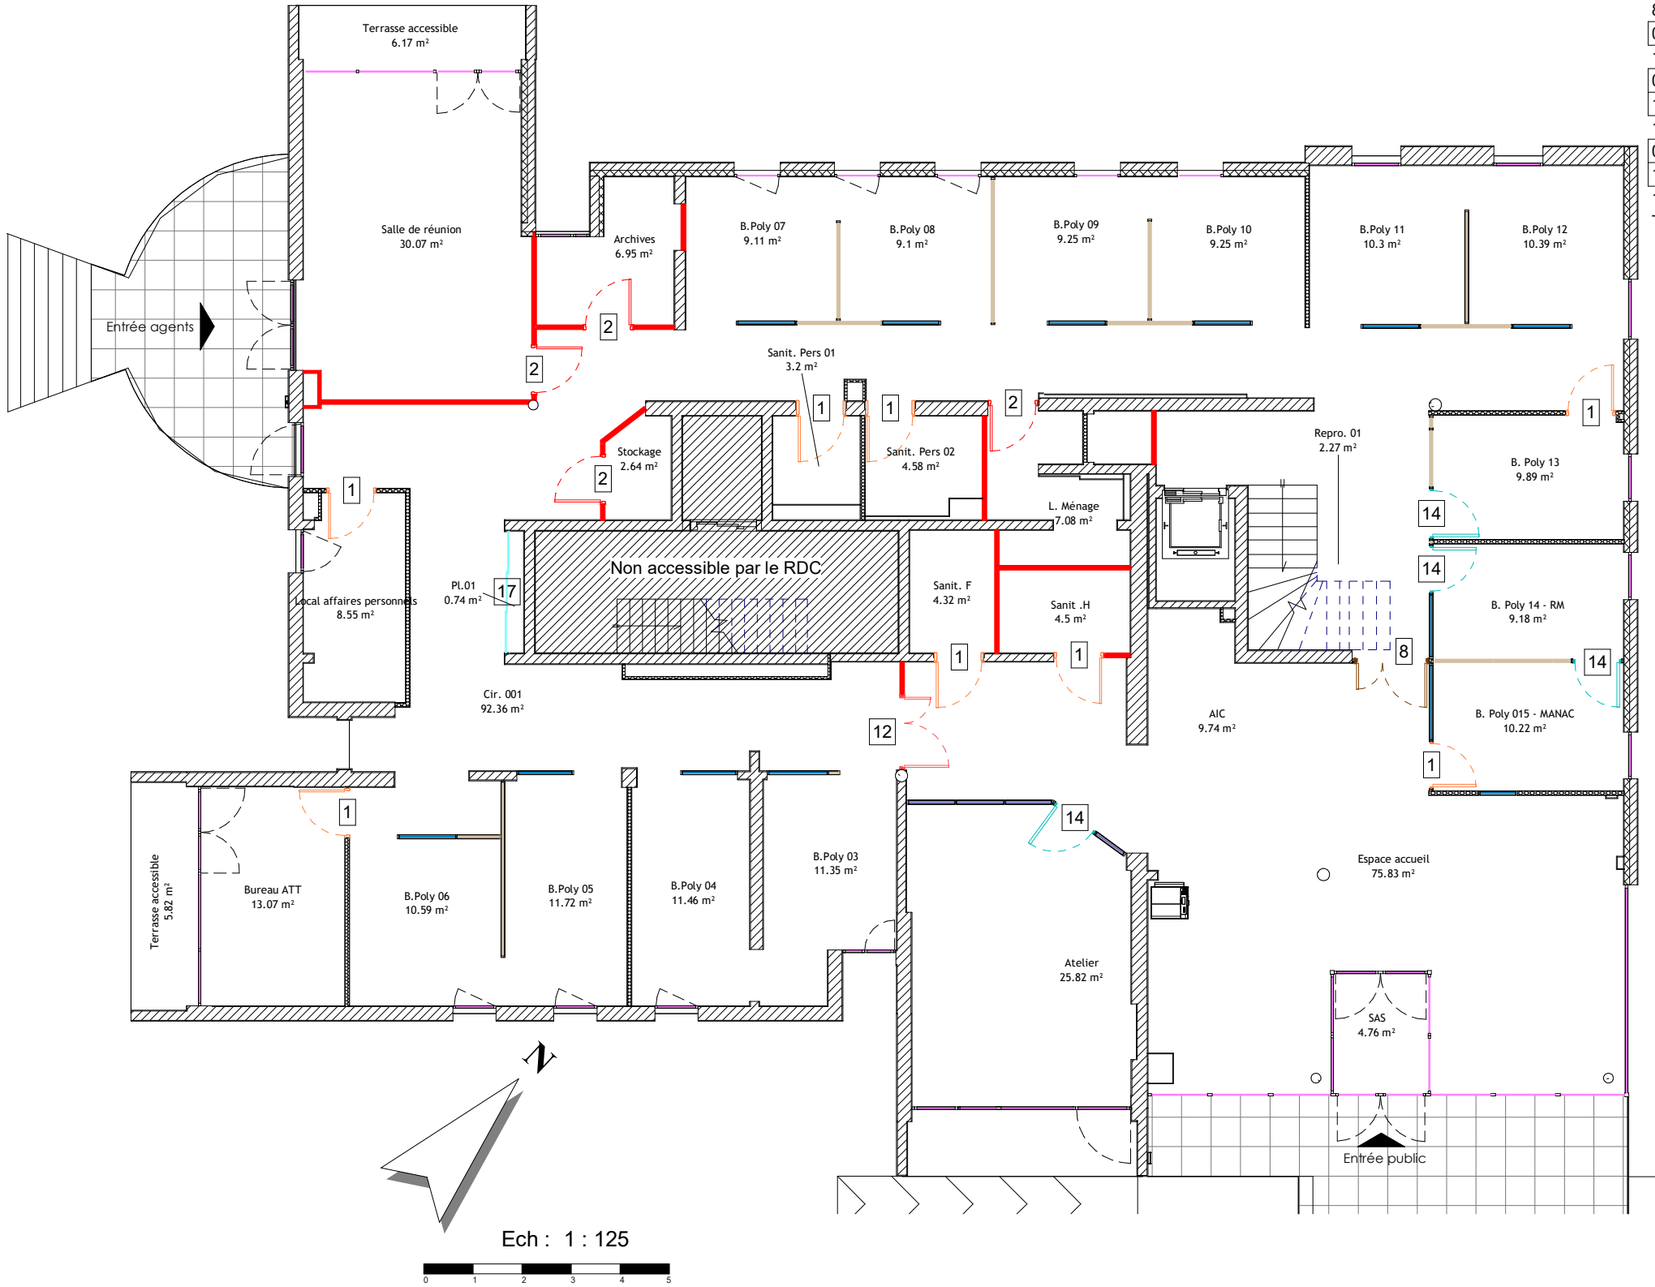

Identification de Portes

Niveau	ID	IDENTIFIANT DE LA PORTE	Nombre
0 - RDC	1	Porte pleine	8
1 - R+1	1	Porte pleine	9
1: 17			17
0 - RDC	2	Porte pleine coupe- feu	4
1 - R+1	2	Porte pleine coupe- feu	4
2: 8			8
0 - RDC	8	Porte tierce	1
8: 1			1
0 - RDC	12	Porte tierce oculus coupe-feu	1
12: 1			1
0 - RDC	14	Porte pleine + Imposte	4
1 - R+1	14	Porte pleine + Imposte	2
14: 6			6
0 - RDC	17	Porte Coulissante Placard	1
1 - R+1	17	Porte Coulissante Placard	12
17: 13			13
Total général: 46			46

LEGENDE DE MURS

- Plâtre
- Plâtre - CF
- Panneau Plein
- Panneau vitré intérieur
- Panneau Stratifié
- Panneau vitré intérieur sur allège
- Panneau plein - Acoustique
- Panneau vitré intérieur - Acoustique
- Panneau stratifié - Acoustique
- Panneau vitré intérieur sur allège - Acoustique
- Panneau vitré extérieur

Identification de Murs

Niveaux	ID	Type	Surface
0 - RDC	Plâtre	Int. Cloison de 98/72	75.09 m²
0 - RDC	Plâtre	Int. Cloison de 98/72 + carrelage 1 face	5.32 m²
0 - RDC	Plâtre	Int. doublage ba13	2.94 m²
1 - R+1	Plâtre	Int. Cloison de 72/48	13.58 m²
1 - R+1	Plâtre	Int. Cloison de 98/72	72.56 m²
Plâtre: 26			169.49 m²
0 - RDC	Plâtre - CF	Int. Cloison de 98/72	59.41 m²
0 - RDC	Plâtre - CF	Int. doublage ba13	3.73 m²
1 - R+1	Plâtre - CF	Int. Cloison de 72/48	5.07 m²
1 - R+1	Plâtre - CF	Int. Cloison de 98/72	4.97 m²
Plâtre - CF: 18			73.18 m²

RÉPUBLIQUE FRANÇAISE
Liberté
Égalité
Fraternité


France Travail

Maître d'ouvrage
87 Rue Nuyens
33 000 BORDEAUX
Tel : 05 56 43 60 83
Fax : 05 56 43 60 66

Site de France Travail
JONZAC
RESIDENCE PHILIPPE - RUE SAINT GERMAIN DE LUSIGNAN
17 500 JONZAC

Identifications - RDC

Projet : EDL | **Dessiné par : XBE** | **Ech. : Comme indiqué** | **Date : 15/04/2026** | **Phase : EDL**

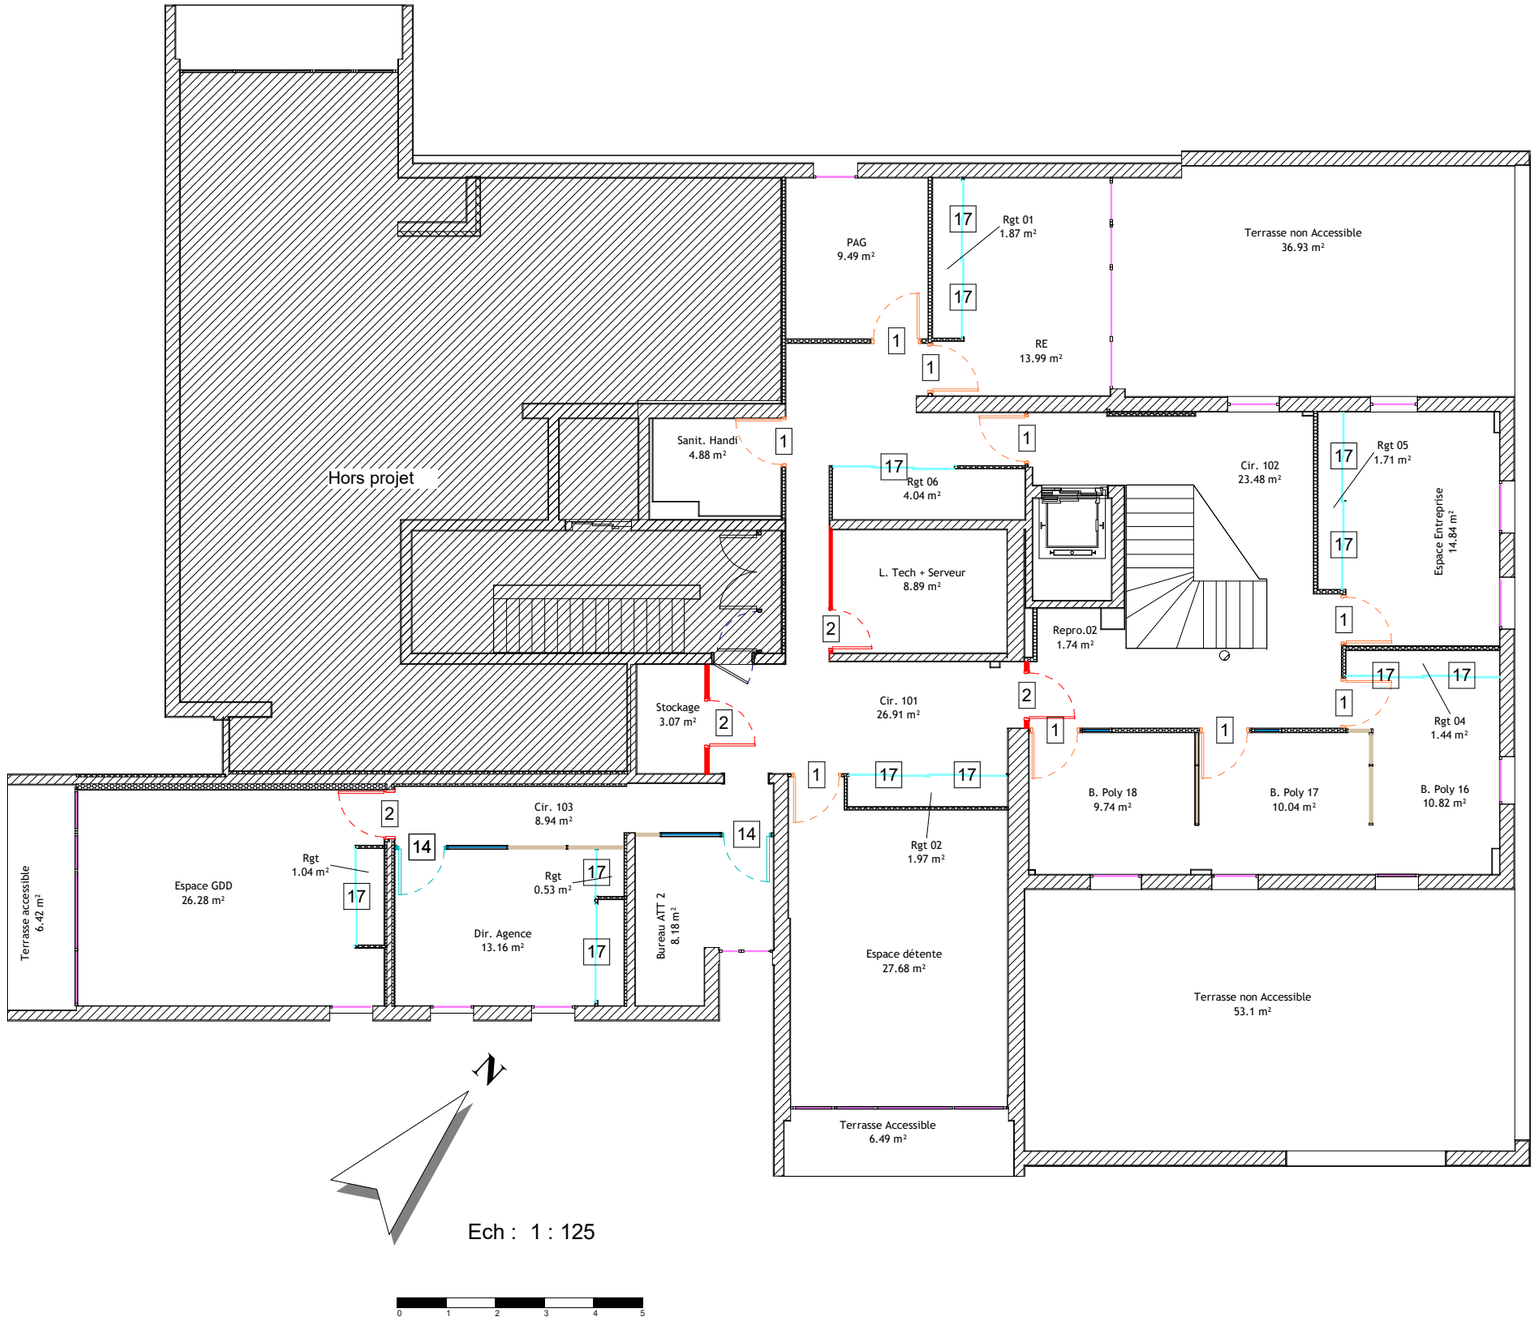

Identification de Portes

Niveau	ID	IDENTIFIANT DE LA PORTE	Nombre
0 - RDC	1	Porte pleine	8
1 - R+1	1	Porte pleine	9
1: 17			17
0 - RDC	2	Porte pleine coupe- feu	4
1 - R+1	2	Porte pleine coupe- feu	4
2: 8			8
0 - RDC	8	Porte tierce	1
8: 1			1
0 - RDC	12	Porte tierce oculus coupe-feu	1
12: 1			1
0 - RDC	14	Porte pleine + Imposte	4
1 - R+1	14	Porte pleine + Imposte	2
14: 6			6
0 - RDC	17	Porte Coulissante Placard	1
1 - R+1	17	Porte Coulissante Placard	12
17: 13			13
Total général: 46			46

LEGENDE DE MURS

- Plâtre
- Plâtre - CF
- Panneau Plein
- Panneau vitré intérieur
- Panneau Stratifié
- Panneau vitré intérieur sur allège
- Panneau plein - Acoustique
- Panneau vitré intérieur - Acoustique
- Panneau stratifié - Acoustique
- Panneau vitré intérieur sur allège - Acoustique
- Panneau vitré extérieur

Identification de Murs

Niveaux	ID	Type	Surface
0 - RDC	Plâtre	Int. Cloison de 98/72	75.09 m²
0 - RDC	Plâtre	Int. Cloison de 98/72 + carrelage 1 face	5.32 m²
0 - RDC	Plâtre	Int. doublage ba13	2.94 m²
1 - R+1	Plâtre	Int. Cloison de 72/48	13.58 m²
1 - R+1	Plâtre	Int. Cloison de 98/72	72.56 m²
Plâtre: 26			169.49 m²
0 - RDC	Plâtre - CF	Int. Cloison de 98/72	59.41 m²
0 - RDC	Plâtre - CF	Int. doublage ba13	3.73 m²
1 - R+1	Plâtre - CF	Int. Cloison de 72/48	5.07 m²
1 - R+1	Plâtre - CF	Int. Cloison de 98/72	4.97 m²
Plâtre - CF: 18			73.18 m²

Identification de Panneau de Mur-Rideau Int.

Niveau	IDENTIFIANT DES PANNEAUX MR	Type	Surface
0-RDC	Panneau plein	Epaisseur 7cm - Mélaminé blanc 1.3cm	55.31 m²
1-R+1	Panneau plein	Epaisseur 7cm - Mélaminé blanc 1.3cm	16.33 m²
Panneau plein: 46			71.64 m²
Total général: 46			71.64 m²

RÉPUBLIQUE FRANÇAISE
Liberté
Égalité
Fraternité

France Travail

Maître d'ouvrage
87 Rue Nuyens
33 000 BORDEAUX
Tel : 05 56 43 60 83
Fax : 05 56 43 60 66

Site de France Travail
JONZAC
RESIDENCE PHILIPPE - RUE SAINT GERMAIN DE LUSIGNAN
17 500 JONZAC

Identifications - R+1

Projet : EDL | **Dessiné par : XBE** | **Ech. : Comme indiqué** | **Date : 15/04/2026** | **Phase : EDL**