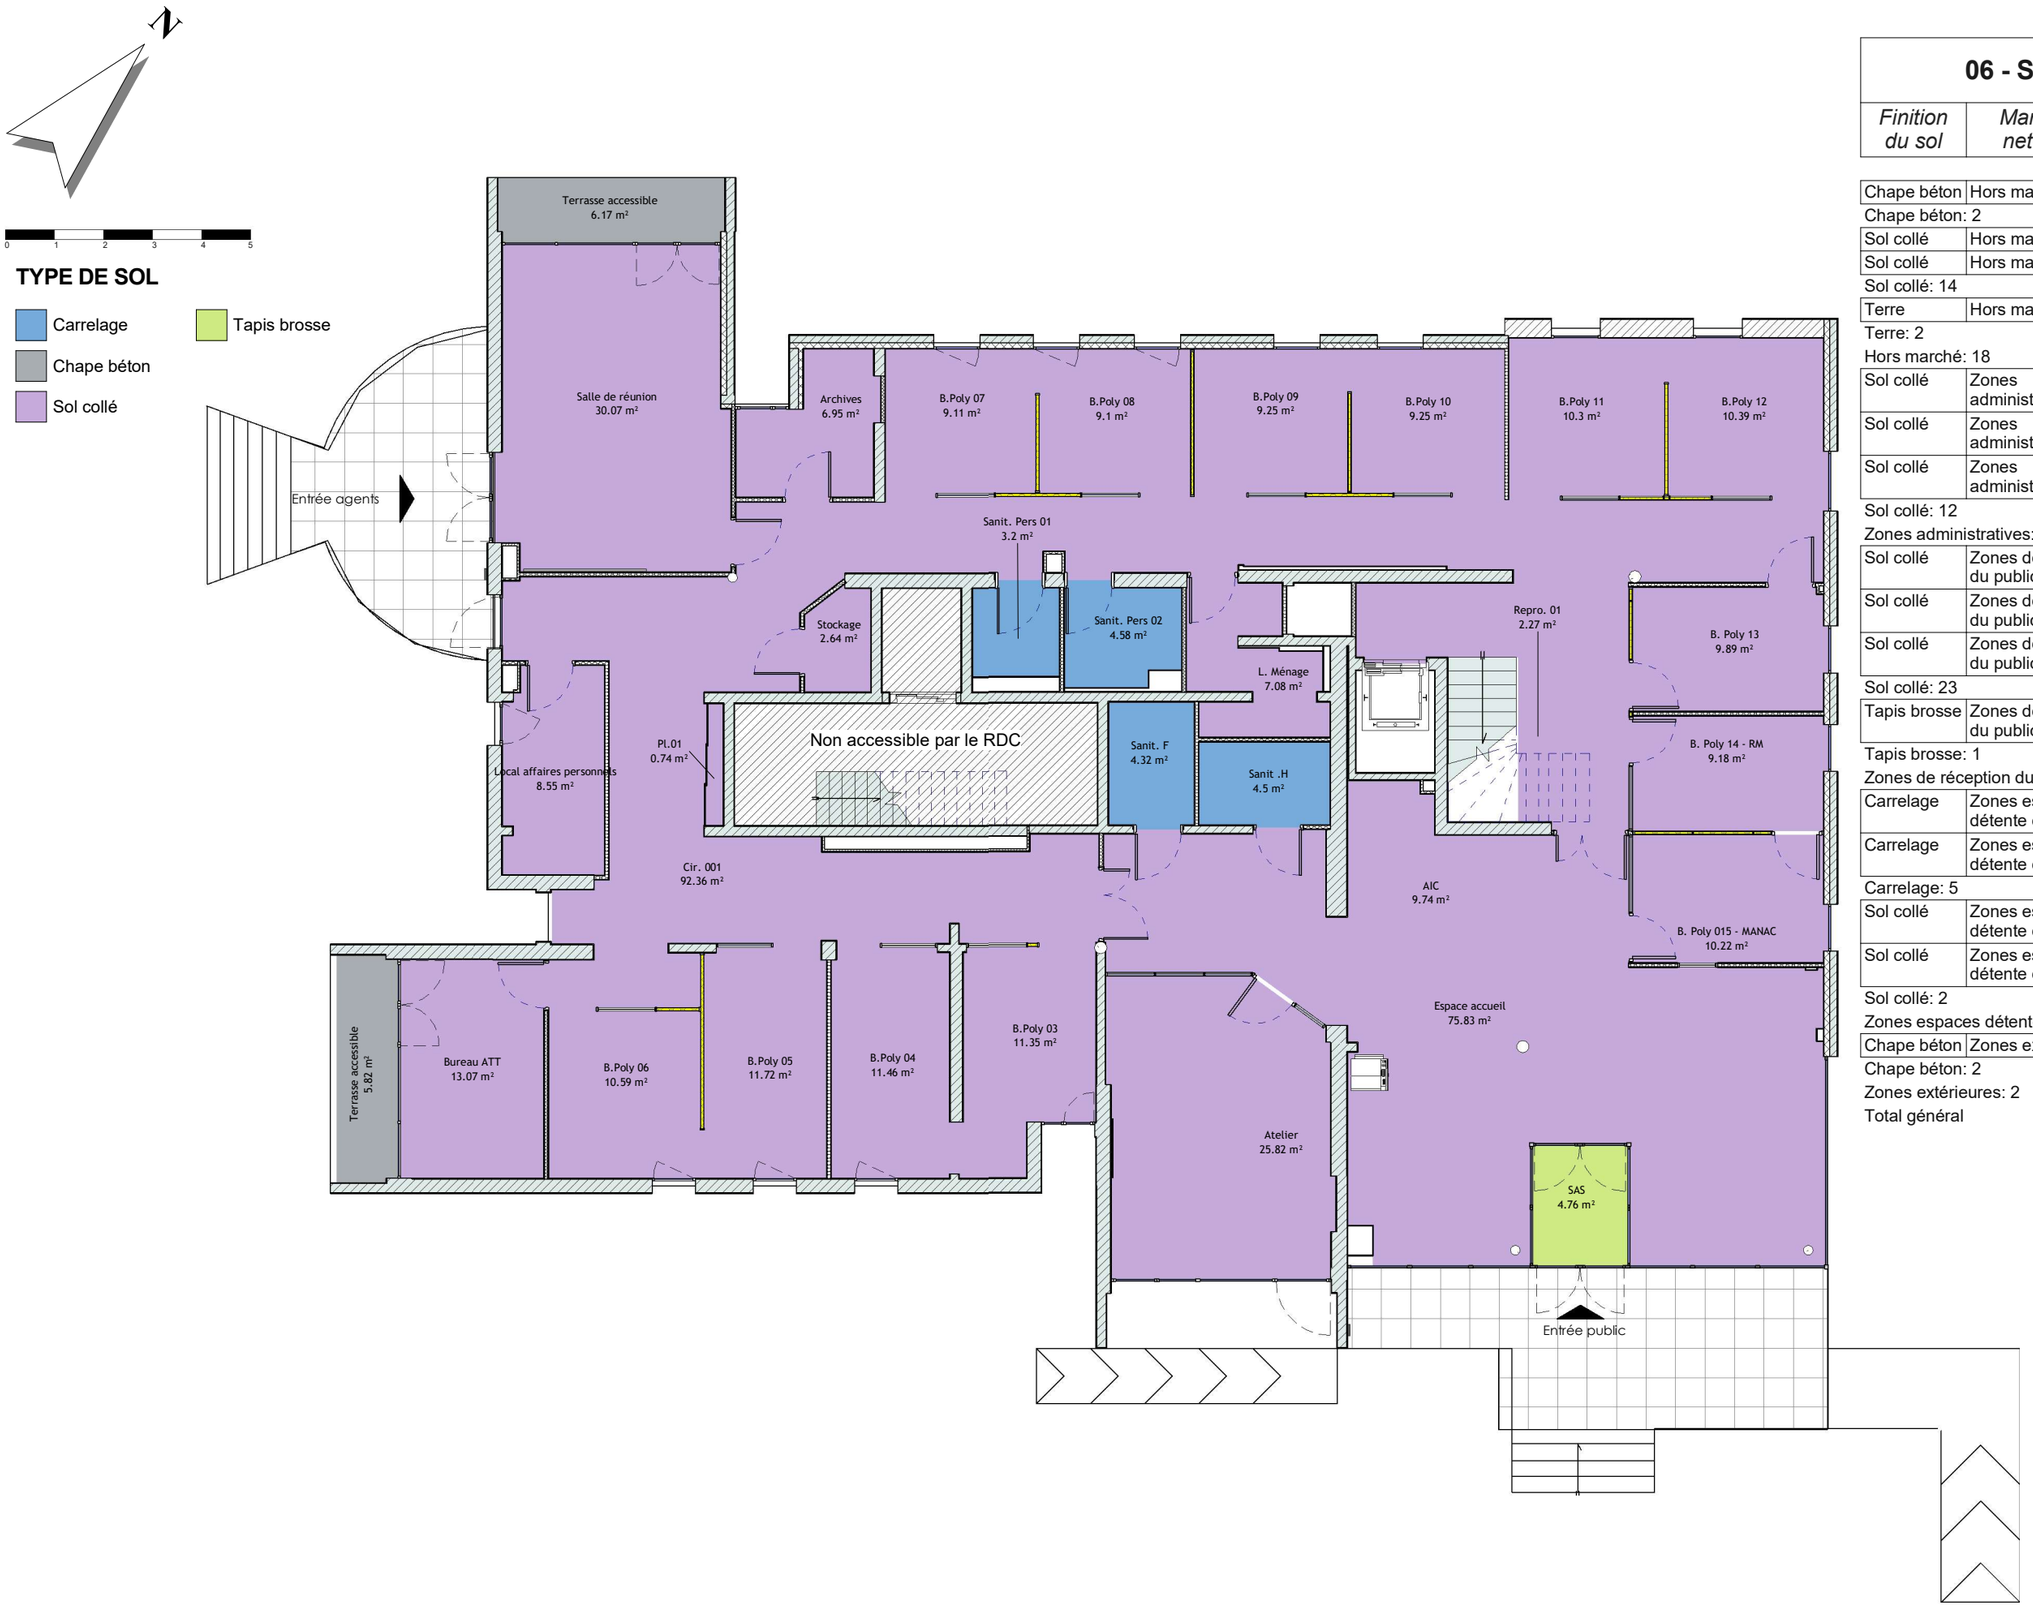


06 - Surface par types de sols

Finition du sol	*Marché de nettoyage*	*Niveau*	*Surface*	*Surface Pondérée*
Chape béton	Hors marché	0 - RDC	11.99 m²	11.99 m²
Chape béton: 2			11.99 m²	11.99 m²
Sol collé	Hors marché	0 - RDC	17.41 m²	17.41 m²
Sol collé	Hors marché	1 - R+1	25.7 m²	25.7 m²
Sol collé: 14			43.1 m²	43.1 m²
Terre	Hors marché	1 - R+1	90.04 m²	90.04 m²
Terre: 2			90.04 m²	90.04 m²
Hors marché: 18			145.12 m²	145.12 m²
Sol collé	Zones administratives	Non placée	0 m²	0 m²
Sol collé	Zones administratives	0 - RDC	94.63 m²	94.4 m²
Sol collé	Zones administratives	1 - R+1	138.84 m²	123.11 m²
Sol collé: 12			233.47 m²	217.51 m²
Zones administratives: 12			233.47 m²	217.51 m²
Sol collé	Zones de réception du public	Non placée	0 m²	0 m²
Sol collé	Zones de réception du public	0 - RDC	286.34 m²	243.22 m²
Sol collé	Zones de réception du public	1 - R+1	38.79 m²	31.03 m²
Sol collé: 23			325.12 m²	274.24 m²
Tapis brosse	Zones de réception du public	0 - RDC	4.76 m²	4.76 m²
Tapis brosse: 1			4.76 m²	4.76 m²
Zones de réception du public: 24			329.88 m²	279.01 m²
Carrelage	Zones espaces détente et sanitaires	0 - RDC	16.61 m²	16.61 m²
Carrelage	Zones espaces détente et sanitaires	1 - R+1	4.88 m²	4.88 m²
Carrelage: 5			21.49 m²	21.49 m²
Sol collé	Zones espaces détente et sanitaires	0 - RDC	8.55 m²	7.7 m²
Sol collé	Zones espaces détente et sanitaires	1 - R+1	27.68 m²	24.92 m²
Sol collé: 2			36.24 m²	32.61 m²
Zones espaces détente et sanitaires: 7			57.73 m²	54.1 m²
Chape béton	Zones extérieures	1 - R+1	12.91 m²	12.91 m²
Chape béton: 2			12.91 m²	12.91 m²
Zones extérieures: 2			12.91 m²	12.91 m²
Total général			779.11 m²	708.65 m²

RÉPUBLIQUE FRANÇAISE
Liberté Égalité Fraternité

France Travail

Maître d'ouvrage
87 Rue Nuyens
33 000 BORDEAUX
Tel : 05 56 43 60 83
Fax : 05 56 43 60 66


Site de France Travail
JONZAC
RESIDENCE PHILIPPE - RUE SAINT GERMAIN DE LUSIGNAN
17 500 JONZAC

RDC - Type de sols

Projet : EDL | **Dessiné par : XBE** | **Ech. : 1 : 125** | **Date : 15/04/2026** | **Phase : EDL**

TYPE DE SOL

- Carrelage
- Chape béton
- Sol collé
- Terre

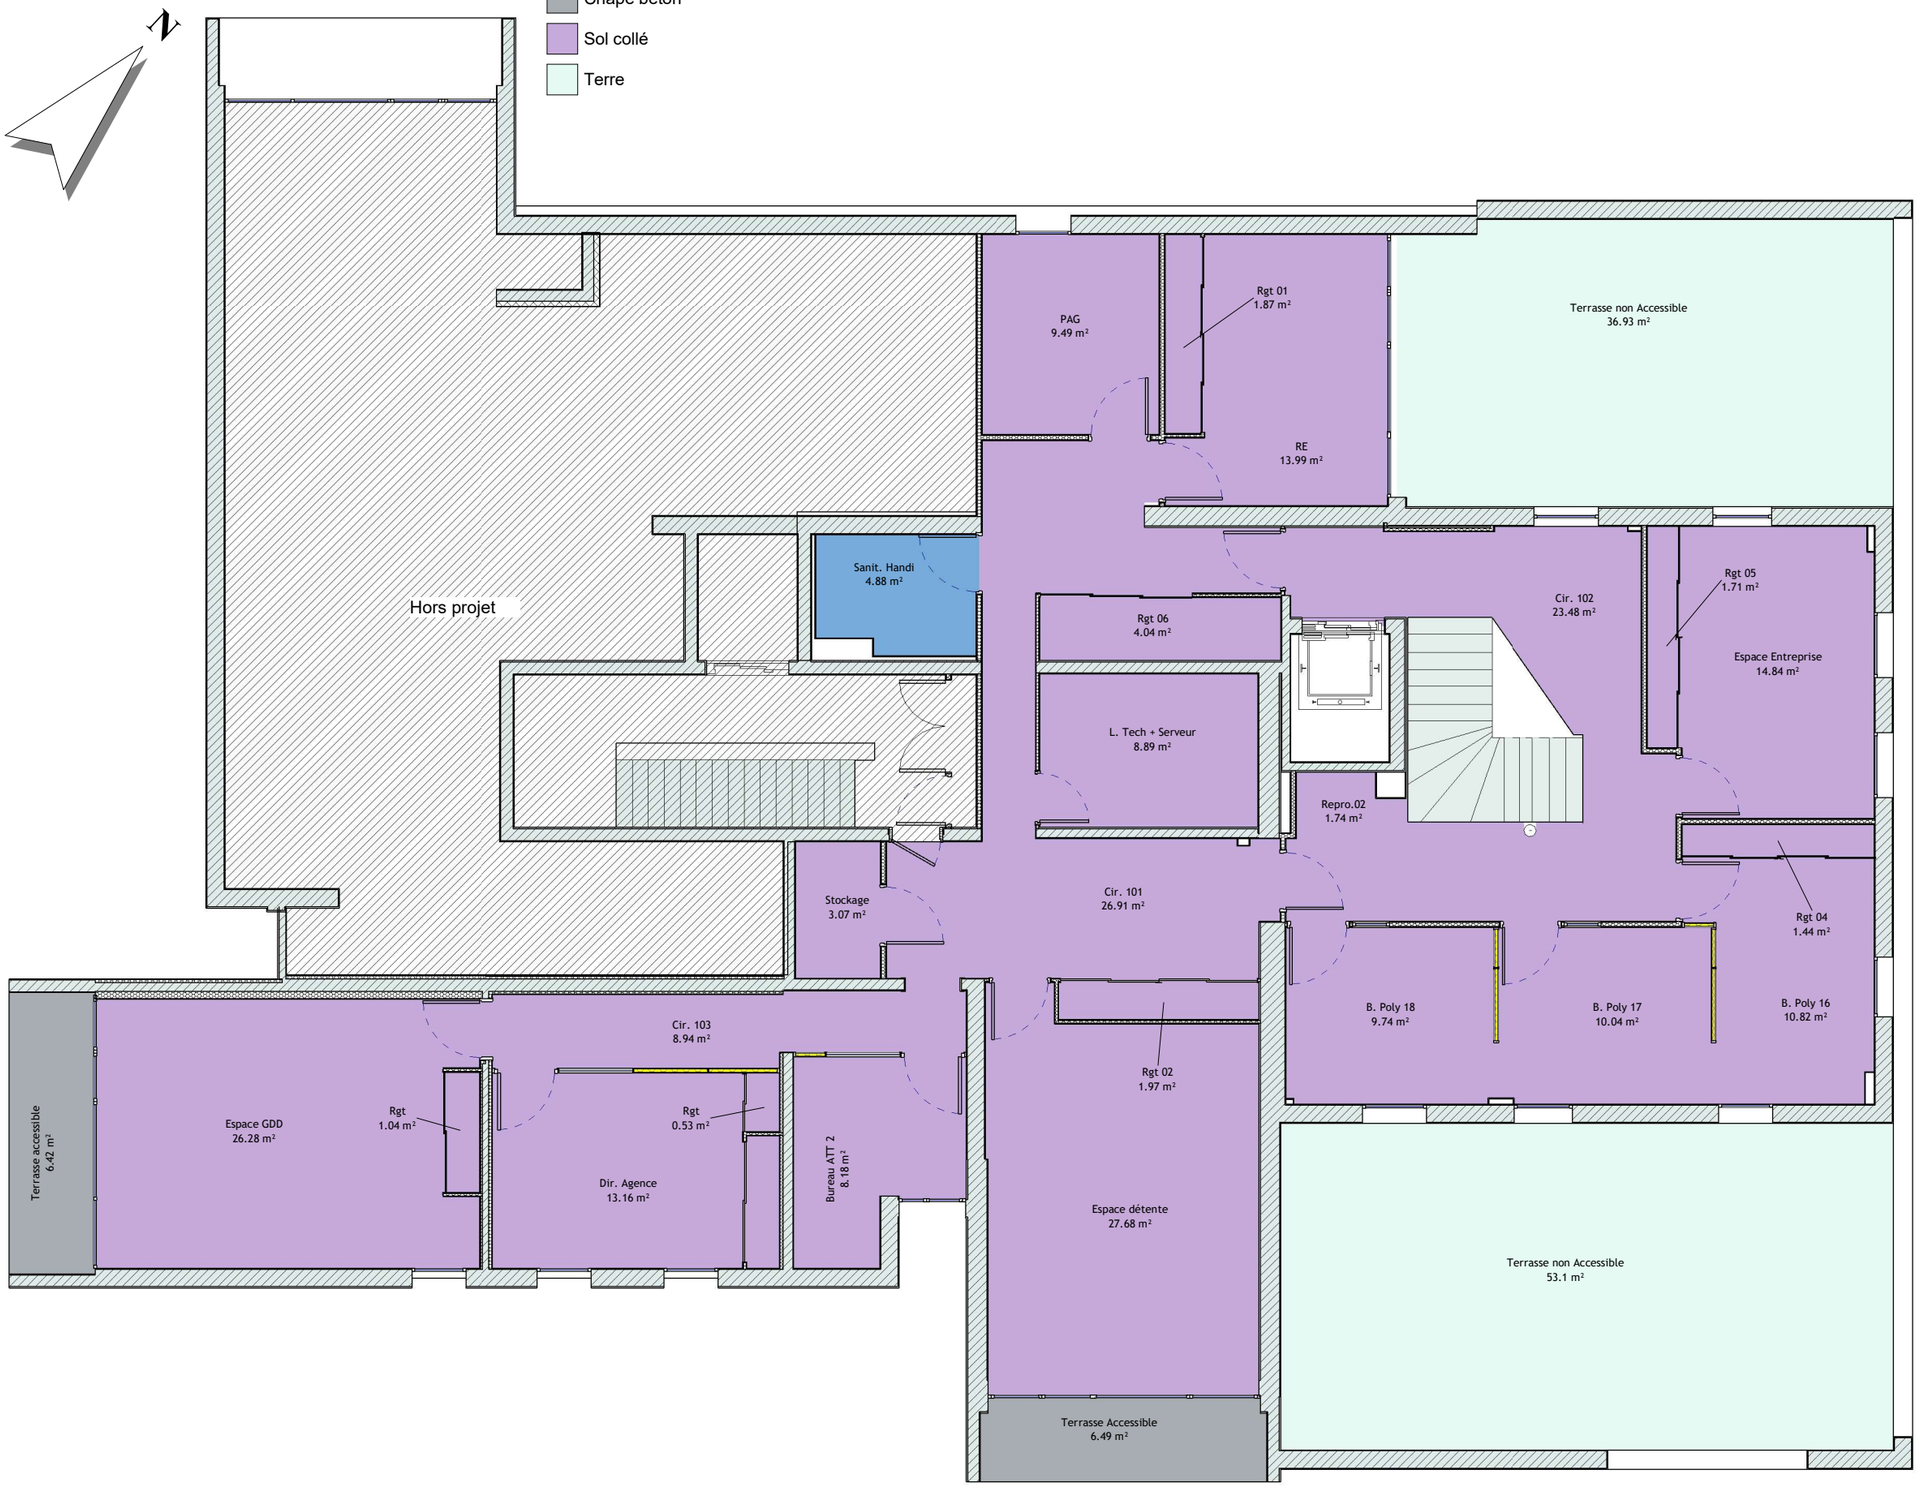

06 - Surface par types de sols

Finition du sol	*Marché de nettoyage*	*Niveau*	*Surface*	*Surface Pondérée*
Chape béton	Hors marché	0 - RDC	11.99 m²	11.99 m²
Chape béton: 2			11.99 m²	11.99 m²
Sol collé	Hors marché	0 - RDC	17.41 m²	17.41 m²
Sol collé	Hors marché	1 - R+1	25.7 m²	25.7 m²
Sol collé: 14			43.1 m²	43.1 m²
Terre	Hors marché	1 - R+1	90.04 m²	90.04 m²
Terre: 2			90.04 m²	90.04 m²
Hors marché: 18			145.12 m²	145.12 m²
Sol collé	Zones administratives	Non placée	0 m²	0 m²
Sol collé	Zones administratives	0 - RDC	94.63 m²	94.4 m²
Sol collé	Zones administratives	1 - R+1	138.84 m²	123.11 m²
Sol collé: 12			233.47 m²	217.51 m²
Zones administratives: 12			233.47 m²	217.51 m²
Sol collé	Zones de réception du public	Non placée	0 m²	0 m²
Sol collé	Zones de réception du public	0 - RDC	286.34 m²	243.22 m²
Sol collé	Zones de réception du public	1 - R+1	38.79 m²	31.03 m²
Sol collé: 23			325.12 m²	274.24 m²
Tapis brosse	Zones de réception du public	0 - RDC	4.76 m²	4.76 m²
Tapis brosse: 1			4.76 m²	4.76 m²
Zones de réception du public: 24			329.88 m²	279.01 m²
Carrelage	Zones espaces détente et sanitaires	0 - RDC	16.61 m²	16.61 m²
Carrelage	Zones espaces détente et sanitaires	1 - R+1	4.88 m²	4.88 m²
Carrelage: 5			21.49 m²	21.49 m²
Sol collé	Zones espaces détente et sanitaires	0 - RDC	8.55 m²	7.7 m²
Sol collé	Zones espaces détente et sanitaires	1 - R+1	27.68 m²	24.92 m²
Sol collé: 2			36.24 m²	32.61 m²
Zones espaces détente et sanitaires: 7			57.73 m²	54.1 m²
Chape béton	Zones extérieures	1 - R+1	12.91 m²	12.91 m²
Chape béton: 2			12.91 m²	12.91 m²
Zones extérieures: 2			12.91 m²	12.91 m²
Total général			779.11 m²	708.65 m²

RÉPUBLIQUE FRANÇAISE
Liberté Égalité Fraternité

France Travail

Maître d'ouvrage
87 Rue Nuyens
33 000 BORDEAUX
Tel : 05 56 43 60 83
Fax : 05 56 43 60 66

Site de France Travail
JONZAC
RESIDENCE PHILIPPE - RUE SAINT GERMAIN DE LUSIGNAN
17 500 JONZAC

R+1 - Type de sols

Projet : EDL | **Dessiné par : XBE** | **Ech. : 1 : 100** | **Date : 15/04/2026** | **Phase : EDL**