
N

0 1 2 3 4 5

Zone de Nettoyage

- Hors marché
- Zones administratives
- Zones de réception du public
- Zones espaces détente et sanitaires
- Zones extérieures

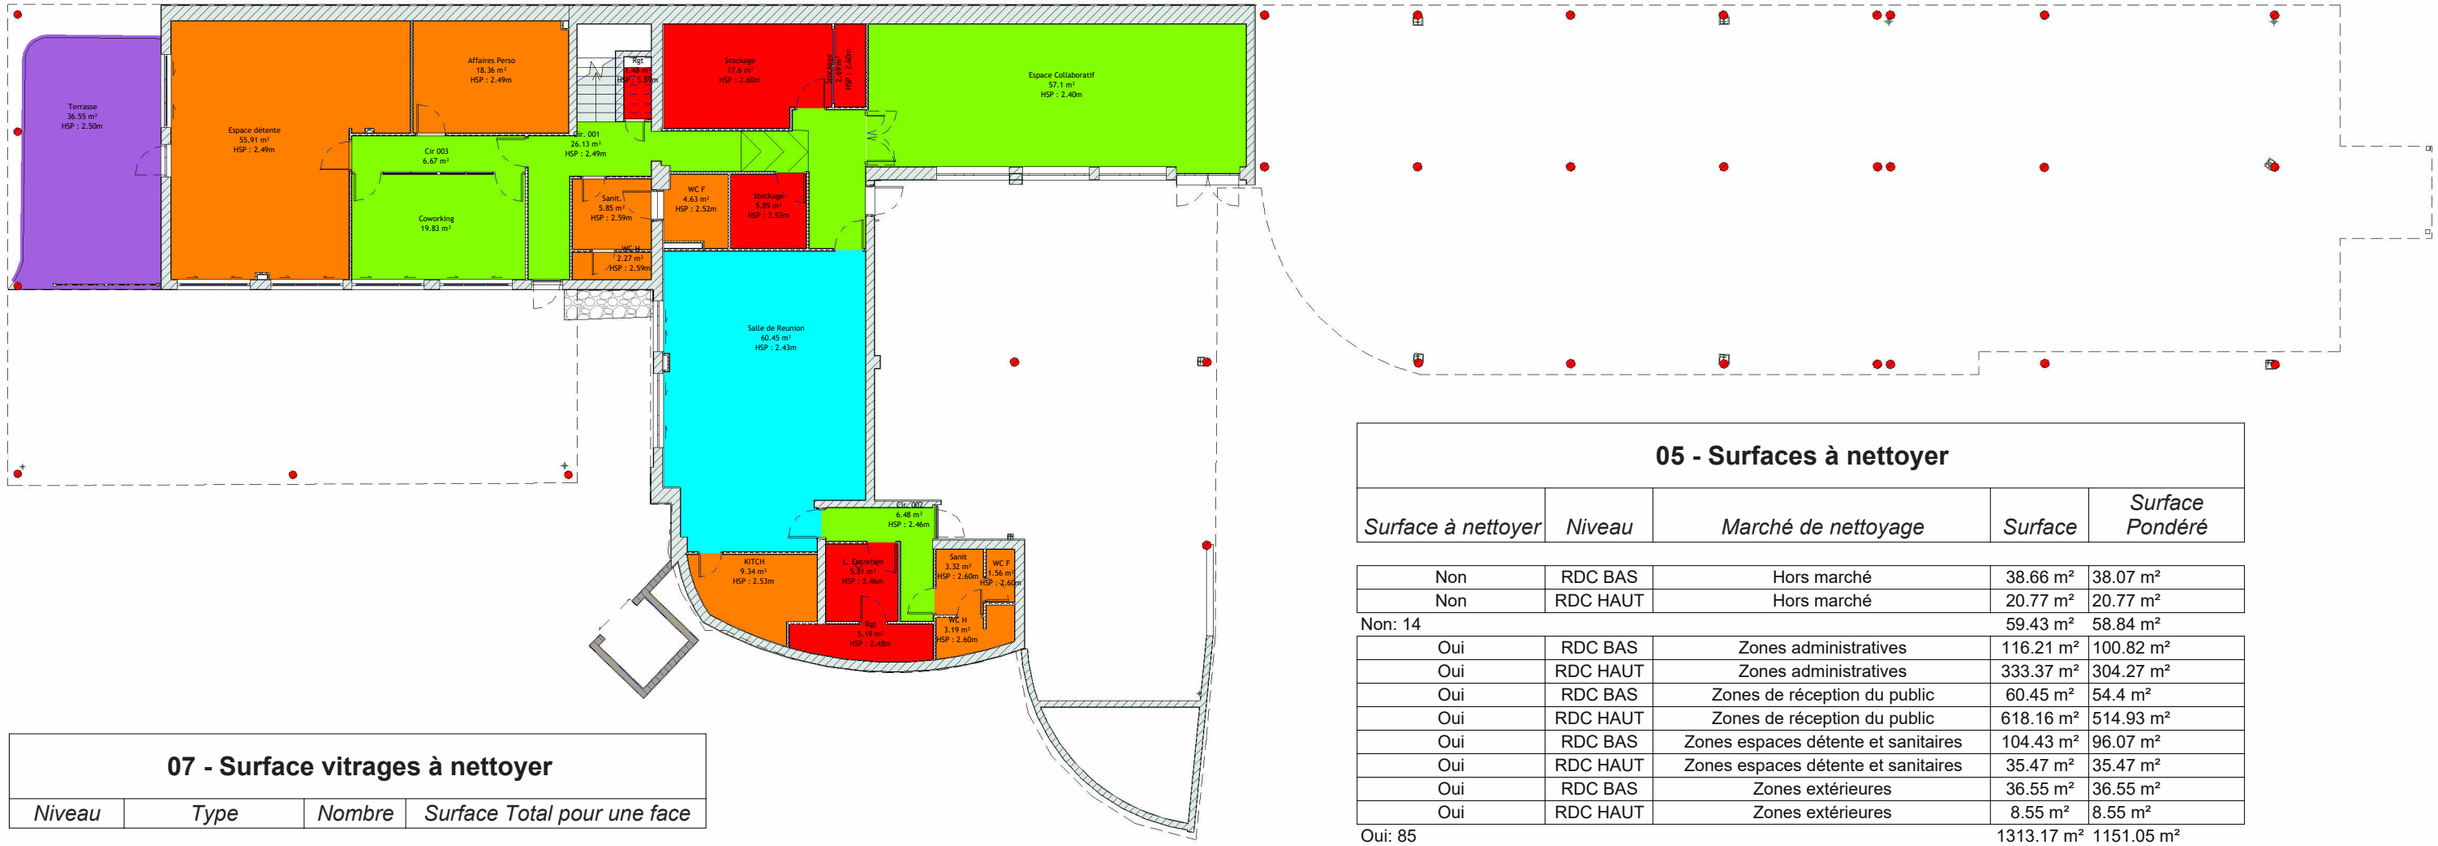

07 - Surface vitrages à nettoyer

Niveau	*Type*	*Nombre*	*Surface Total pour une face*
Vitrage intérieur			
0-RDC BAS	Vitrage intérieur	4	7 m²
0-RDC HAUT	Vitrage intérieur	97	136.3 m²
Vitrage intérieur: 101			143.31 m²
Vitrages extérieur			
0-RDC BAS	Vitrages extérieur	35	24 m²
0-RDC HAUT	Vitrages extérieur	166	126.04 m²
Vitrages extérieur: 201			150.04 m²

05 - Surfaces à nettoyer

Surface à nettoyer	*Niveau*	*Marché de nettoyage*	*Surface*	*Surface Pondéré*
Non	RDC BAS	Hors marché	38.66 m²	38.07 m²
Non	RDC HAUT	Hors marché	20.77 m²	20.77 m²
Non: 14			59.43 m²	58.84 m²
Oui	RDC BAS	Zones administratives	116.21 m²	100.82 m²
Oui	RDC HAUT	Zones administratives	333.37 m²	304.27 m²
Oui	RDC BAS	Zones de réception du public	60.45 m²	54.4 m²
Oui	RDC HAUT	Zones de réception du public	618.16 m²	514.93 m²
Oui	RDC BAS	Zones espaces détente et sanitaires	104.43 m²	96.07 m²
Oui	RDC HAUT	Zones espaces détente et sanitaires	35.47 m²	35.47 m²
Oui	RDC BAS	Zones extérieures	36.55 m²	36.55 m²
Oui	RDC HAUT	Zones extérieures	8.55 m²	8.55 m²
Oui: 85			1313.17 m²	1151.05 m²
Total général: 99			1372.6 m²	1209.89 m²

RÉPUBLIQUE FRANÇAISE
Liberté Égalité Fraternité

France Travail

Maître d'ouvrage
87 Rue Nuyens
33 000 BORDEAUX
Tel : 05 56 43 60 83
Fax : 05 56 43 60 66

Agence France Travail
BRIVE MARQUISIE
RUE ERNEST COMTE
19 100 BRIVE LA GAILLARDE

RDC BAS - Surfaces à nettoyer

Projet : Etat des Lieux | **Dessiné par : GBE** | **Ech. : 1 : 200** | **Date : 17/06/2026** | **Phase : EDL**

N

0 1 2 3 4 5

Zone de Nettoyage

- Hors marché
- Zones administratives
- Zones de réception du public
- Zones espaces détente et sanitaires
- Zones extérieures



RÉPUBLIQUE FRANÇAISE
Liberté Égalité Fraternité

France Travail

Maître d'ouvrage
87 Rue Nuyens
33 000 BORDEAUX
Tel : 05 56 43 60 83
Fax : 05 56 43 60 66

Agence France Travail
BRIVE MARQUISIE
RUE ERNEST COMTE
19 100 BRIVE LA GAILLARDE

RDC Haut - Surfaces à nettoyer


Projet : Etat des Lieux	Dessiné par : GBE	Ech. : 1 : 200	Date : 17/06/2026	Phase : EDL

N

0 1 2 3 4 5

TYPE DE SOL

- Carrelage
- Chape béton
- Sol collé

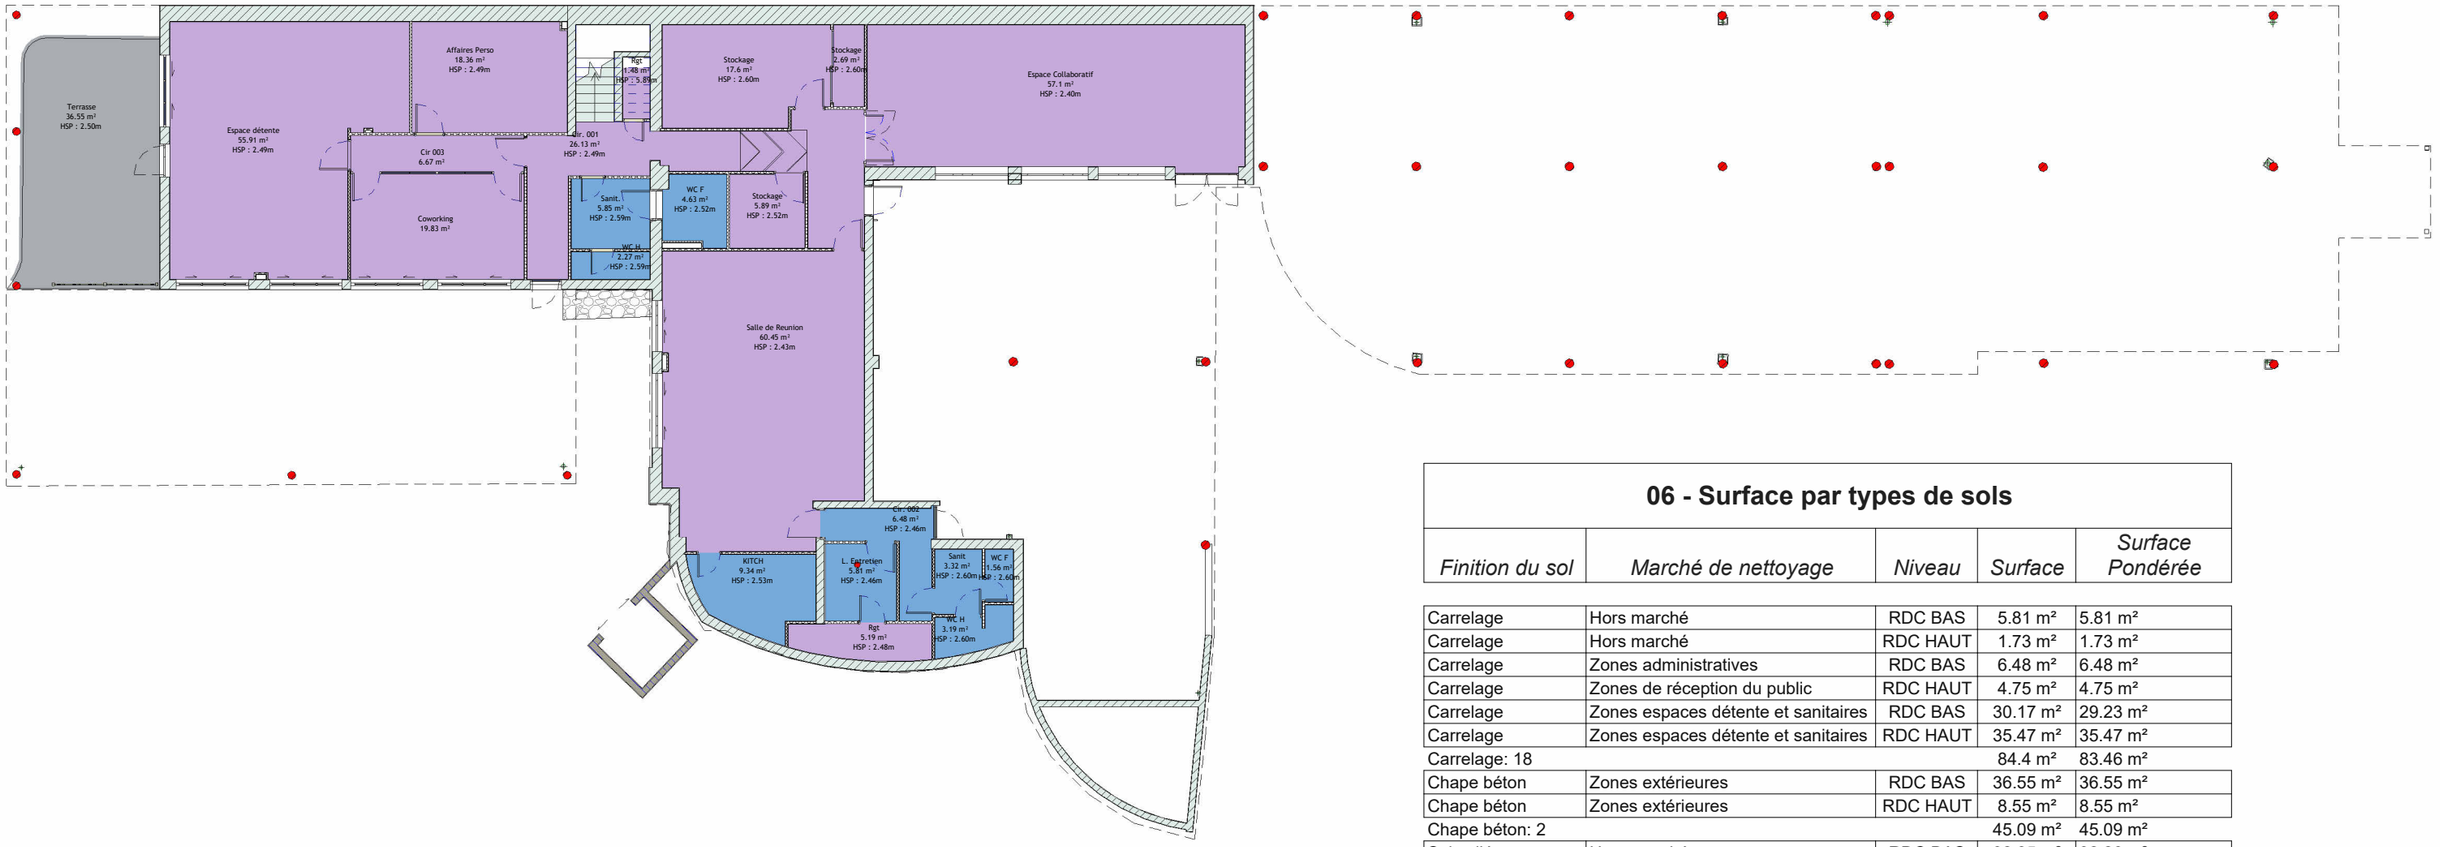

06 - Surface par types de sols

Finition du sol	*Marché de nettoyage*	*Niveau*	*Surface*	*Surface Pondérée*
Carrelage	Hors marché	RDC BAS	5.81 m²	5.81 m²
Carrelage	Hors marché	RDC HAUT	1.73 m²	1.73 m²
Carrelage	Zones administratives	RDC BAS	6.48 m²	6.48 m²
Carrelage	Zones de réception du public	RDC HAUT	4.75 m²	4.75 m²
Carrelage	Zones espaces détente et sanitaires	RDC BAS	30.17 m²	29.23 m²
Carrelage	Zones espaces détente et sanitaires	RDC HAUT	35.47 m²	35.47 m²
Carrelage: 18			84.4 m²	83.46 m²
Chape béton	Zones extérieures	RDC BAS	36.55 m²	36.55 m²
Chape béton	Zones extérieures	RDC HAUT	8.55 m²	8.55 m²
Chape béton: 2			45.09 m²	45.09 m²
Sol collé	Hors marché	RDC BAS	32.85 m²	32.26 m²
Sol collé	Hors marché	RDC HAUT	19.04 m²	19.04 m²
Sol collé	Zones administratives	RDC BAS	109.73 m²	94.35 m²
Sol collé	Zones administratives	RDC HAUT	333.37 m²	304.27 m²
Sol collé	Zones de réception du public	RDC BAS	60.45 m²	54.4 m²
Sol collé	Zones de réception du public	RDC HAUT	611.95 m²	508.71 m²
Sol collé	Zones espaces détente et sanitaires	RDC BAS	74.26 m²	66.84 m²
Sol collé: 78			1241.65 m²	1079.87 m²
Tapis brosse	Zones de réception du public	RDC HAUT	1.46 m²	1.46 m²
Tapis brosse: 1			1.46 m²	1.46 m²
Total général			1372.6 m²	1209.89 m²

RÉPUBLIQUE FRANÇAISE
Liberté Égalité Fraternité


France Travail

Maître d'ouvrage
87 Rue Nuyens
33 000 BORDEAUX
Tel : 05 56 43 60 83
Fax : 05 56 43 60 66

Agence France Travail
BRIVE MARQUISIE
RUE ERNEST COMTE
19 100 BRIVE LA GAILLARDE

RDC BAS - Type de sols

Projet : Etat des Lieux | **Dessiné par : GBE** | **Ech. : 1 : 200** | **Date : 17/06/2026** | **Phase : EDL**

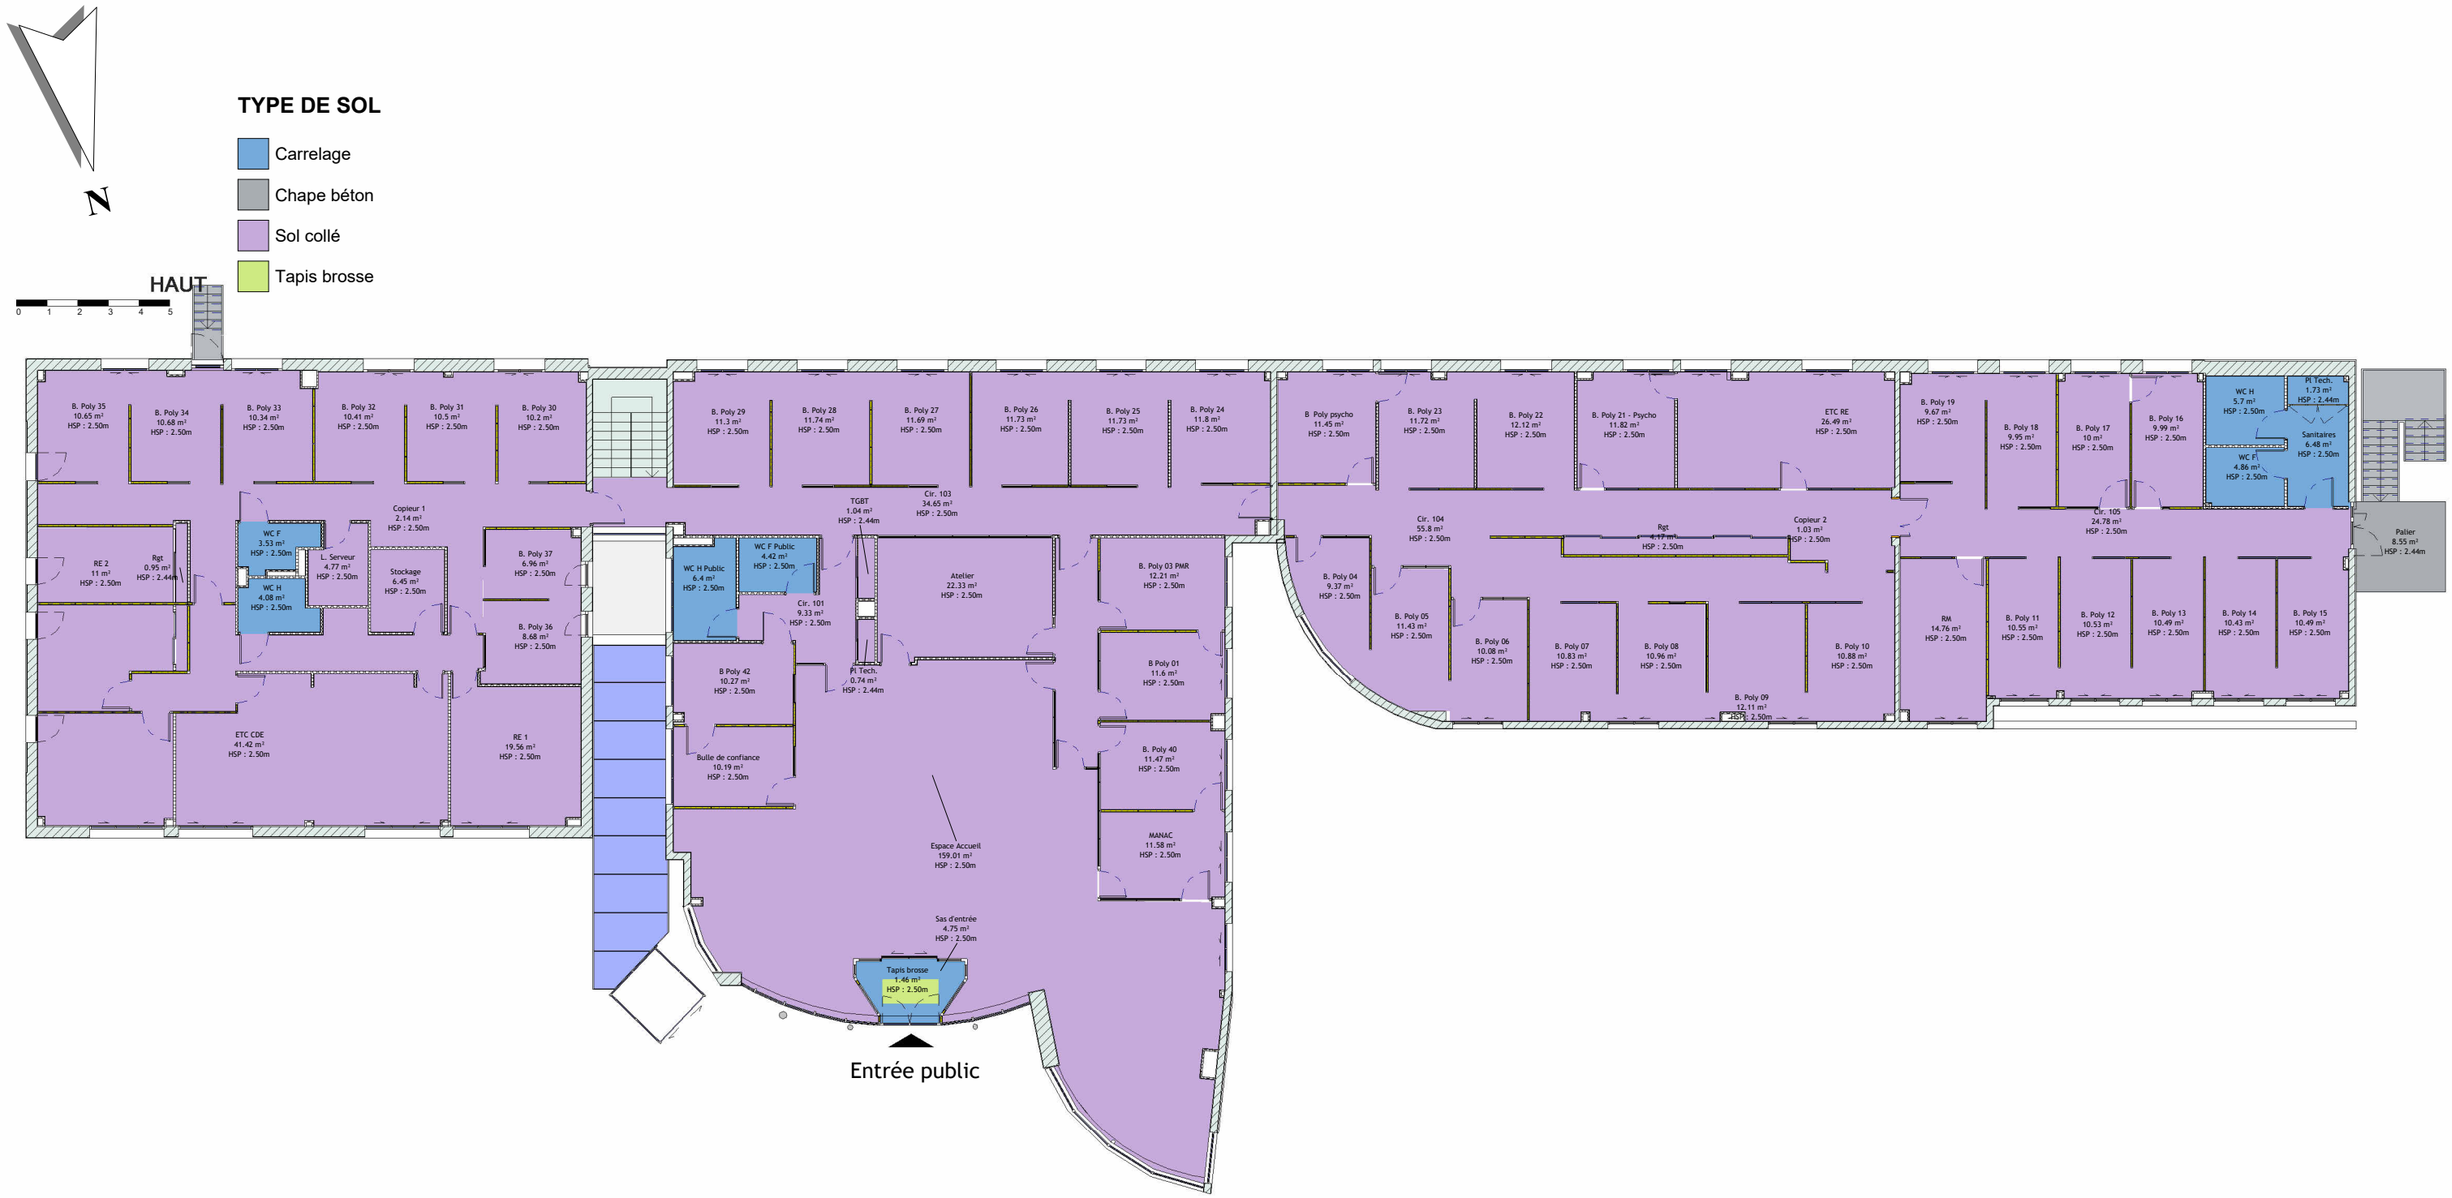

RÉPUBLIQUE FRANÇAISE
Liberté
Égalité
Fraternité

France Travail

Maître d'ouvrage
87 Rue Nuyens
33 000 BORDEAUX
Tel : 05 56 43 60 83
Fax : 05 56 43 60 66

Agence France Travail
BRIVE MARQUISIE
RUE ERNEST COMTE
19 100 BRIVE LA GAILLARDE

RDC Haut - Type de sols

Projet : Etat des Lieux	Dessiné par : GBE	Ech. : 1 : 200	Date : 17/06/2026	Phase : EDL