

Zone de Nettoyage

- Hors marché
- Zones administratives
- Zones de réception du public
- Zones espaces détente et sanitaires



05 - Surfaces à nettoyer

Surface à nettoyer	Niveau	Marché de nettoyage	Surface	Surface Pondéré
Non	0 - RDC	Hors marché	0.31 m²	0.31 m²
Non	1 - R+1	Hors marché	20.39 m²	20.39 m²
Non: 4			20.7 m²	20.7 m²
Oui	0 - RDC	Zones administratives	54.78 m²	52.51 m²
Oui	1 - R+1	Zones administratives	184.17 m²	164.2 m²
Oui	0 - RDC	Zones de réception du public	314.82 m²	263.63 m²
Oui	1 - R+1	Zones de réception du public	122.25 m²	106.37 m²
Oui	0 - RDC	Zones espaces détente et sanitaires	8.13 m²	8.13 m²
Oui	1 - R+1	Zones espaces détente et sanitaires	43.54 m²	40.1 m²
Oui	1 - R+1	Zones extérieures	9.55 m²	9.55 m²
Oui: 45			737.23 m²	644.49 m²
Total général: 49			757.94 m²	665.19 m²

07 - Surface vitrages à nettoyer

Niveau	Type	Nombre	Surface Total pour une face
Epaisseur 7cm - Mélaminé blanc 1.3cm			
0-RDC	Epaisseur 7cm - Mélaminé blanc 1.3cm	1	1.41 m²
Epaisseur 7cm - Mélaminé blanc 1.3cm: 1			1.41 m²
Vitrage intérieur			
0-RDC	Vitrage intérieur	17	41.83 m²
1-R+1	Vitrage intérieur	8	18.46 m²
Vitrage intérieur: 25			60.29 m²
Vitrages extérieur			
0-RDC	Vitrages extérieur	34	37.31 m²
1-R+1	Vitrages extérieur	31	34.86 m²
Vitrages extérieur: 65			72.18 m²

RÉPUBLIQUE FRANÇAISE
Liberté
Égalité
Fraternité


France Travail

Maître d'ouvrage
87 Rue Nuyens
33 000 BORDEAUX
Tel : 05 56 43 60 83
Fax : 05 56 43 60 66

Agence France Travail
GUERET
19 AVENUE PIERRE LEROUX
23 000 GUERET


RDC-Surfaces à nettoyer

Projet : Etat des Lieux | **Dessiné par : GBE** | **Ech. : 1 : 100** | **Date : 12/06/2026** | **Phase : EDL**

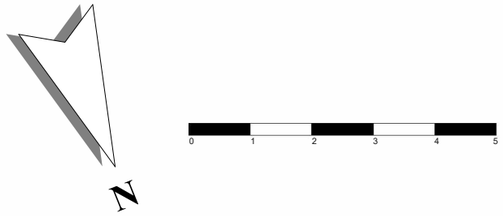

Zone de Nettoyage

- Hors marché
- Zones administratives
- Zones de réception du public
- Zones espaces détente et sanitaires
- Zones extérieures

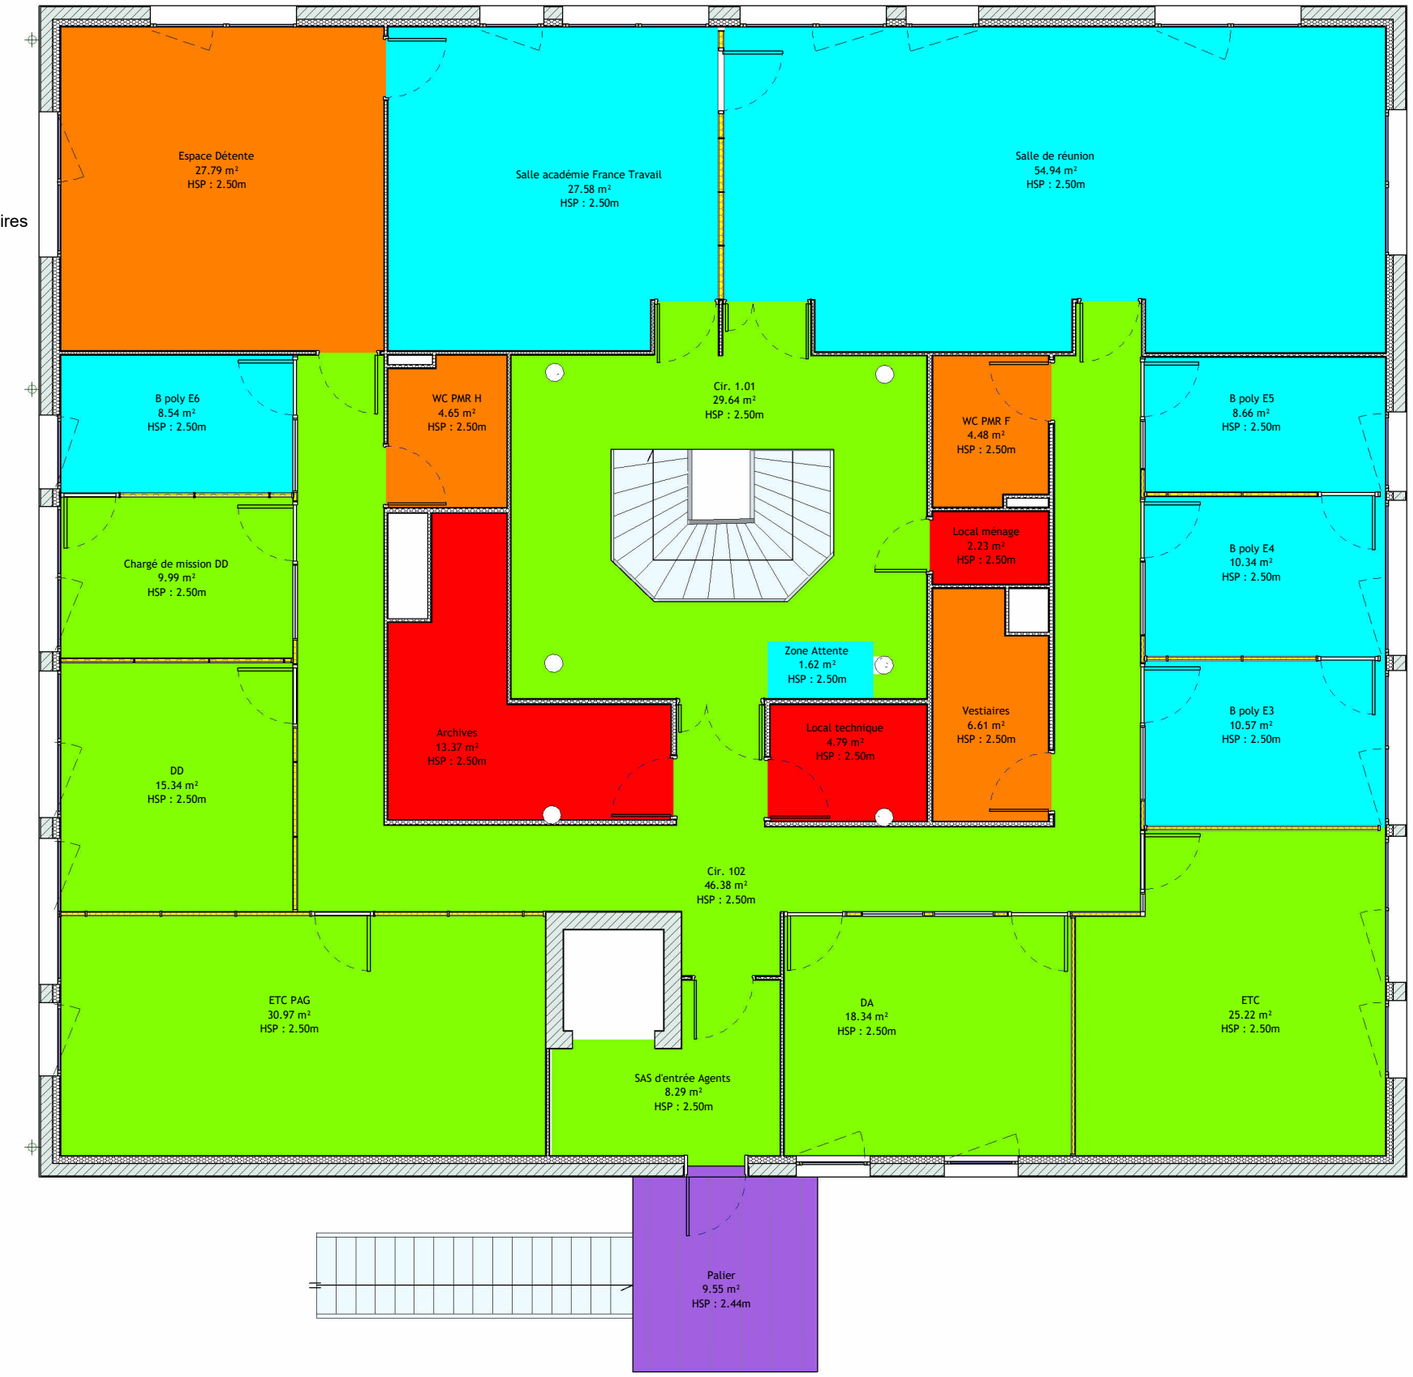

RÉPUBLIQUE FRANÇAISE
Liberté
Égalité
Fraternité


France Travail

Maître d'ouvrage
87 Rue Nuyens
33 000 BORDEAUX
Tel : 05 56 43 60 83
Fax : 05 56 43 60 66

Agence France Travail
GUERET
19 AVENUE PIERRE LEROUX
23 000 GUERET

R+1-Surfaces à nettoyer

Projet : Etat des Lieux	Dessiné par : GBE	Ech. : 1 : 100	Date : 12/06/2026	Phase : EDL

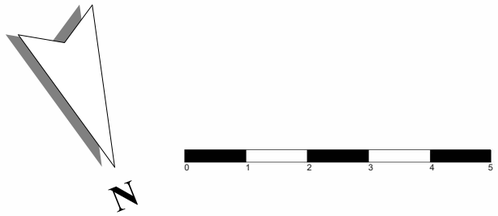

TYPE DE SOL

- Carrelage
- Non renseignée
- Sol collé



06 - Surface par types de sols

Finition du sol	*Marché de nettoyage*	*Niveau*	*Surface*	*Surface Pondérée*
Acier	Zones extérieures	1 - R+1	9.55 m²	9.55 m²
Acier: 1			9.55 m²	9.55 m²
Carrelage	Zones de réception du public	0 - RDC	9.37 m²	9.37 m²
Carrelage	Zones espaces détente et sanitaires	0 - RDC	8.13 m²	8.13 m²
Carrelage	Zones espaces détente et sanitaires	1 - R+1	9.14 m²	9.14 m²
Carrelage: 5			26.63 m²	26.63 m²
Non renseignée	Hors marché	0 - RDC	0.31 m²	0.31 m²
Non renseignée: 1			0.31 m²	0.31 m²
Sol collé	Hors marché	1 - R+1	20.39 m²	20.39 m²
Sol collé	Zones administratives	0 - RDC	54.78 m²	52.51 m²
Sol collé	Zones administratives	1 - R+1	184.17 m²	164.2 m²
Sol collé	Zones de réception du public	0 - RDC	305.45 m²	254.25 m²
Sol collé	Zones de réception du public	1 - R+1	122.25 m²	106.37 m²
Sol collé	Zones espaces détente et sanitaires	1 - R+1	34.41 m²	30.97 m²
Sol collé: 42			721.44 m²	628.69 m²
Total général			757.94 m²	665.19 m²

RÉPUBLIQUE FRANÇAISE
Liberté Égalité Fraternité

France Travail

Maître d'ouvrage
87 Rue Nuyens
33 000 BORDEAUX
Tel : 05 56 43 60 83
Fax : 05 56 43 60 66

Agence France Travail
GUERET
19 AVENUE PIERRE LEROUX
23 000 GUERET

RDC-Type de sols


Projet : Etat des Lieux | **Dessiné par : GBE** | **Ech. : 1 : 100** | **Date : 12/06/2026** | **Phase : EDL**

0 1 2 3 4 5

N

TYPE DE SOL

- Acier
- Carrelage
- Sol collé

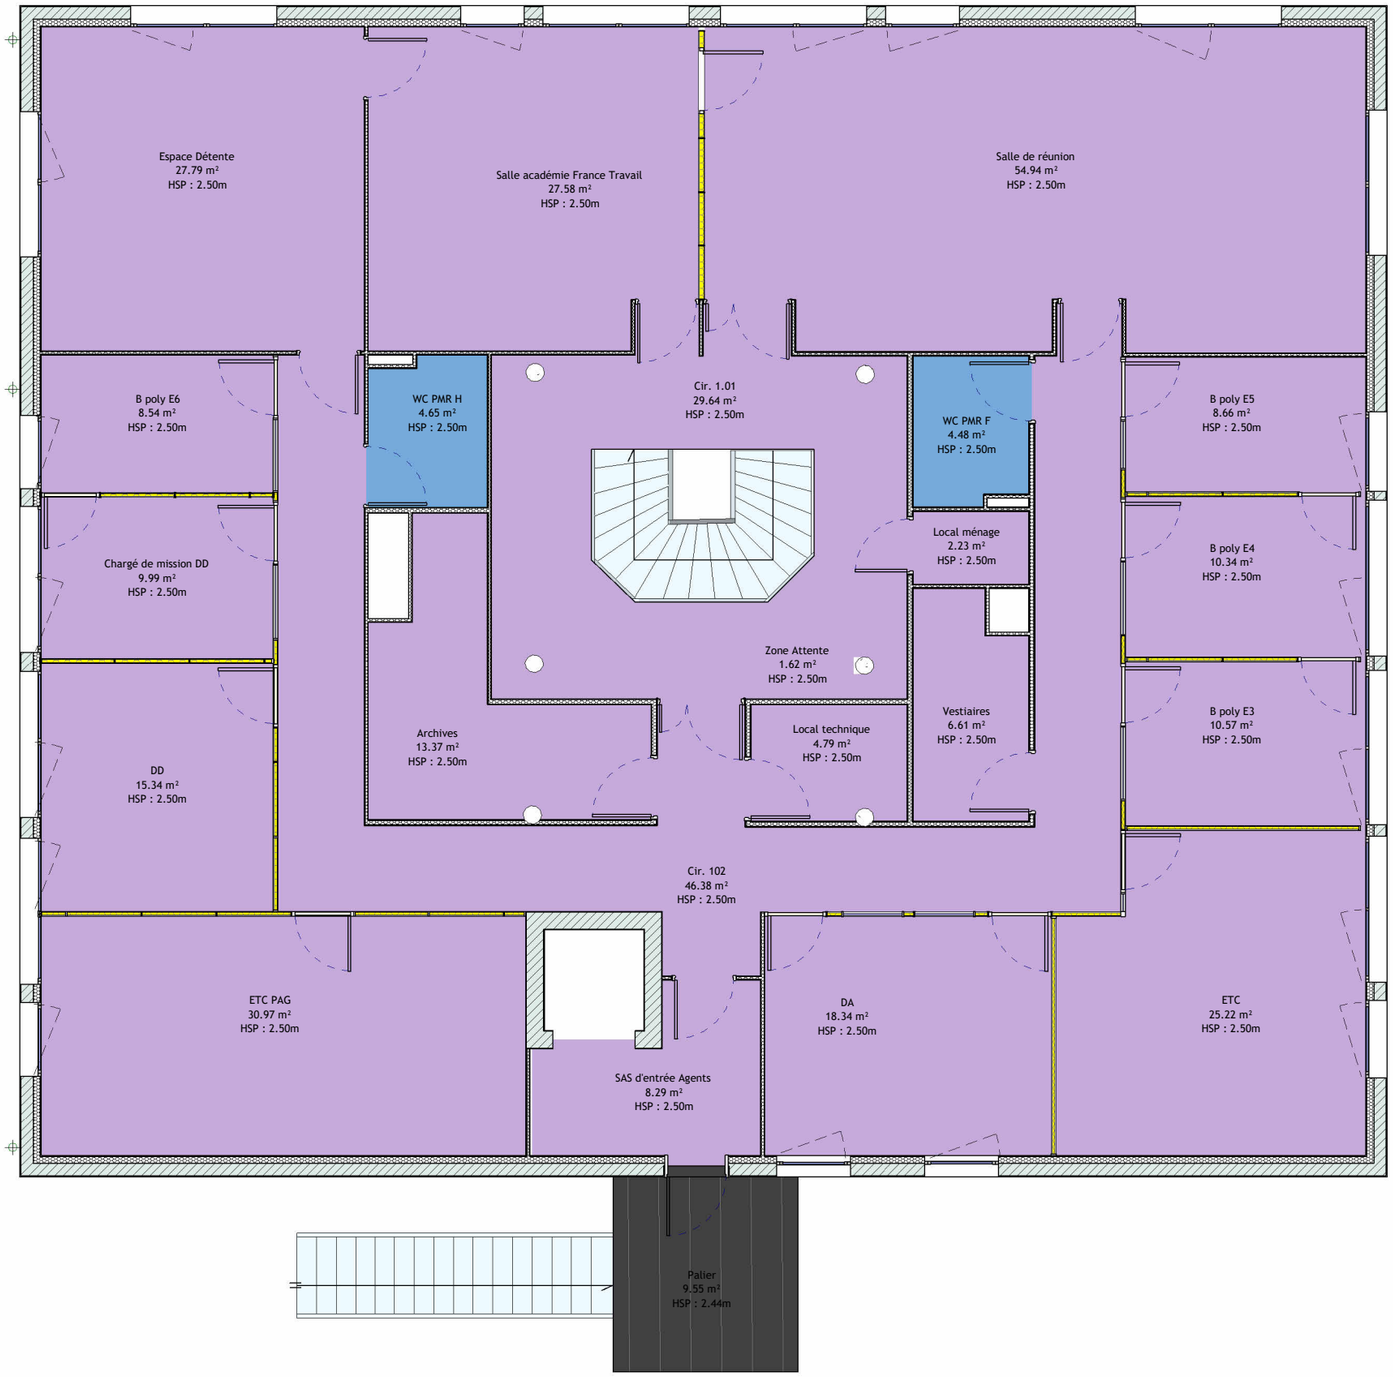

RÉPUBLIQUE FRANÇAISE
Liberté
Égalité
Fraternité

France Travail

Maître d'ouvrage
87 Rue Nuyens
33 000 BORDEAUX
Tel : 05 56 43 60 83
Fax : 05 56 43 60 66

Agence France Travail
GUERET
19 AVENUE PIERRE LEROUX
23 000 GUERET

R+1-Types de sols

Projet : Etat des Lieux	Dessiné par : GBE	Ech. : 1 : 100	Date : 12/06/2026	Phase : EDL