## 07 - Surface des vitrages à nettoyer

| Niveau | Type | Nombre | Surface Total pour une face |
|---|---|---|---|
| Vitrage extérieur | | | |
| 1 - R+1 | Vitrage extérieur | 136 | 39.29 m² |
| 2 - R+2 | Vitrage extérieur | 36 | 9.18 m² |
| Vitrage extérieur: 172 | | | 48.47 m² |
| Vitrage intérieur | | | |
| 1 - R+1 | Vitrage intérieur | 10 | 27.07 m² |
| 2 - R+2 | Vitrage intérieur | 8 | 21.94 m² |
| Vitrage intérieur: 18 | | | 49.01 m² |

## 05 - Surfaces à nettoyer

| Surface à nettoyer | Niveau | Marché de nettoyage | Surface | Surface Pondéré |
|---|---|---|---|---|
| Non | 1 - R+1 | Hors marché | 3.07 m² | 3.07 m² |
| Non | 2 - R+2 | Hors marché | 24.45 m² | 24.45 m² |
| Non: 7 | | | 27.52 m² | 27.52 m² |
| Oui | 1 - R+1 | Zones administratives | 50.57 m² | 47.28 m² |
| Oui | 2 - R+2 | Zones administratives | 63.17 m² | 54.26 m² |
| Oui | 1 - R+1 | Zones de réception du public | 180.4 m² | 153.22 m² |
| Oui | 1 - R+1 | Zones espaces détente et sanitaires | 12.47 m² | 12.47 m² |
| Oui | 2 - R+2 | Zones espaces détente et sanitaires | 33.17 m² | 30.29 m² |
| Oui | 1 - R+1 | Zones extérieures | 47.64 m² | 47.64 m² |
| Oui: 27 | | | 387.42 m² | 345.16 m² |
| Total général: 34 | | | 414.94 m² | 372.67 m² |




RÉPUBLIQUE FRANÇAISE
*Liberté Égalité Fraternité*

France Travail

**Maître d'ouvrage**
**87 Rue Nuyens**
**33 000 BORDEAUX**
**Tel : 05 56 43 60 83**
**Fax : 05 56 43 60 66**

**Agence France Travail**
**NONTRON**
**PLACE PAUL BERT**
**24 300 NONTRON**

# R+1 - Surfaces à nettoyer

**Projet : Etat des Lieux** | **Dessiné par : GBE** | **Ech. : 1 : 100** | **Date : 17/06/2026** | **Phase : EDL**

## 07 - Surface des vitrages à nettoyer

| Niveau | Type | Nombre | Surface Total pour une face |
|---|---|---|---|
| Vitrage extérieur | | | |
| 1 - R+1 | Vitrage extérieur | 136 | 39.29 m² |
| 2 - R+2 | Vitrage extérieur | 36 | 9.18 m² |
| Vitrage extérieur: 172 | | | 48.47 m² |
| Vitrage intérieur | | | |
| 1 - R+1 | Vitrage intérieur | 10 | 27.07 m² |
| 2 - R+2 | Vitrage intérieur | 8 | 21.94 m² |
| Vitrage intérieur: 18 | | | 49.01 m² |

## 05 - Surfaces à nettoyer

| Surface à nettoyer | Niveau | Marché de nettoyage | Surface | Surface Pondéré |
|---|---|---|---|---|
| Non | 1 - R+1 | Hors marché | 3.07 m² | 3.07 m² |
| Non | 2 - R+2 | Hors marché | 24.45 m² | 24.45 m² |
| Non: 7 | | | 27.52 m² | 27.52 m² |
| Oui | 1 - R+1 | Zones administratives | 50.57 m² | 47.28 m² |
| Oui | 2 - R+2 | Zones administratives | 63.17 m² | 54.26 m² |
| Oui | 1 - R+1 | Zones de réception du public | 180.4 m² | 153.22 m² |
| Oui | 1 - R+1 | Zones espaces détente et sanitaires | 12.47 m² | 12.47 m² |
| Oui | 2 - R+2 | Zones espaces détente et sanitaires | 33.17 m² | 30.29 m² |
| Oui | 1 - R+1 | Zones extérieures | 47.64 m² | 47.64 m² |
| Oui: 27 | | | 387.42 m² | 345.16 m² |
| Total général: 34 | | | 414.94 m² | 372.67 m² |

**Zone de Nettoyage**

Hors marché

Zones espaces détente et sanitaires

Zones administratives




RÉPUBLIQUE FRANÇAISE
*Liberté Égalité Fraternité*

France Travail

**Maître d'ouvrage**
**87 Rue Nuyens**
**33 000 BORDEAUX**
**Tel : 05 56 43 60 83**
**Fax : 05 56 43 60 66**

**Agence France Travail**
**NONTRON**
**PLACE PAUL BERT**
**24 300 NONTRON**

# R+2 - Surfaces à nettoyer

**Projet : Etat des Lieux** | **Dessiné par : GBE** | **Ech. : 1 : 100** | **Date : 17/06/2026** | **Phase : EDL**

## 06 - Surface par types de sols

| *Finition du sol* | *Marché de nettoyage* | *Niveau* | *Surface* | *Surface Pondérée* |
|---|---|---|---|---|
| Carrelage | Hors marché | 1 - R+1 | 0.5 m² | 0.5 m² |
| Carrelage | Zones espaces détente et sanitaires | 1 - R+1 | 12.47 m² | 12.47 m² |
| Carrelage | Zones espaces détente et sanitaires | 2 - R+2 | 4.42 m² | 4.42 m² |
| Carrelage: 6 | | | 17.39 m² | 17.39 m² |
| Dalles sur plots | Zones extérieures | 1 - R+1 | 47.64 m² | 47.64 m² |
| Dalles sur plots: 1 | | | 47.64 m² | 47.64 m² |
| Sol collé | Hors marché | 1 - R+1 | 2.56 m² | 2.56 m² |
| Sol collé | Hors marché | 2 - R+2 | 24.45 m² | 24.45 m² |
| Sol collé | Zones administratives | 1 - R+1 | 50.57 m² | 47.28 m² |
| Sol collé | Zones administratives | 2 - R+2 | 63.17 m² | 54.26 m² |
| Sol collé | Zones de réception du public | 1 - R+1 | 180.4 m² | 153.22 m² |
| Sol collé | Zones espaces détente et sanitaires | 2 - R+2 | 28.75 m² | 25.88 m² |
| Sol collé: 27 | | | 349.91 m² | 307.65 m² |
| Total général | | | 414.94 m² | 372.67 m² |




RÉPUBLIQUE FRANÇAISE
*Liberté*
*Égalité*
*Fraternité*

France Travail

**Maître d'ouvrage**
**87 Rue Nuyens**
**33 000 BORDEAUX**
**Tel : 05 56 43 60 83**
**Fax : 05 56 43 60 66**

**Agence France Travail**
**NONTRON**
**PLACE PAUL BERT**
**24 300 NONTRON**

# R+1 - Type de sols


| Projet : Etat des Lieux | Dessiné par : GBE | Ech. : 1 : 100 | Date : 17/06/2026 | Phase : EDL |
|---|---|---|---|---|

## 06 - Surface par types de sols

| Finition du sol | Marché de nettoyage | Niveau | Surface | Surface Pondérée |
|---|---|---|---|---|
| Carrelage | Hors marché | 1 - R+1 | 0.5 m² | 0.5 m² |
| Carrelage | Zones espaces détente et sanitaires | 1 - R+1 | 12.47 m² | 12.47 m² |
| Carrelage | Zones espaces détente et sanitaires | 2 - R+2 | 4.42 m² | 4.42 m² |
| Carrelage: 6 | | | 17.39 m² | 17.39 m² |
| Dalles sur plots | Zones extérieures | 1 - R+1 | 47.64 m² | 47.64 m² |
| Dalles sur plots: 1 | | | 47.64 m² | 47.64 m² |
| Sol collé | Hors marché | 1 - R+1 | 2.56 m² | 2.56 m² |
| Sol collé | Hors marché | 2 - R+2 | 24.45 m² | 24.45 m² |

## 06 - Surface par types de sols

| Finition du sol | Marché de nettoyage | Niveau | Surface | Surface Pondérée |
|---|---|---|---|---|
| Sol collé | Zones administratives | 1 - R+1 | 50.57 m² | 47.28 m² |
| Sol collé | Zones administratives | 2 - R+2 | 63.17 m² | 54.26 m² |
| Sol collé | Zones de réception du public | 1 - R+1 | 180.4 m² | 153.22 m² |
| Sol collé | Zones espaces détente et sanitaires | 2 - R+2 | 28.75 m² | 25.88 m² |
| Sol collé: 27 | | | 349.91 m² | 307.65 m² |
| Total général | | | 414.94 m² | 372.67 m² |

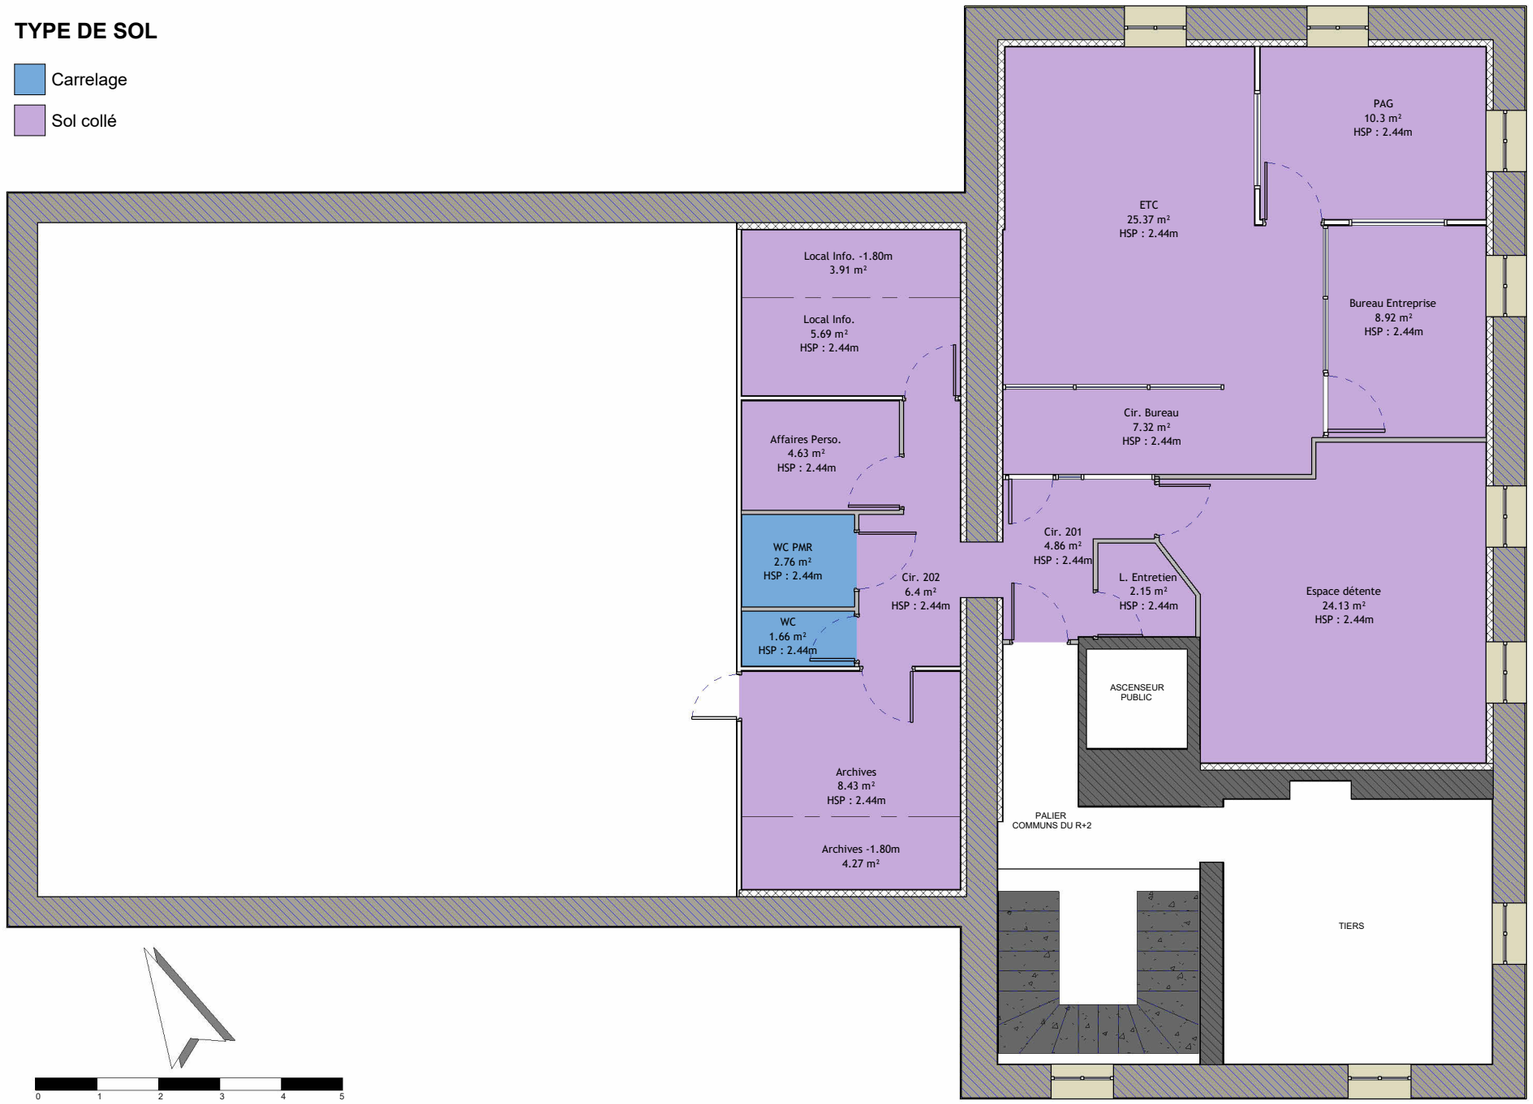


RÉPUBLIQUE FRANÇAISE
*Liberté*
*Égalité*
*Fraternité*

France Travail

**Maître d'ouvrage**
**87 Rue Nuyens**
**33 000 BORDEAUX**
**Tel : 05 56 43 60 83**
**Fax : 05 56 43 60 66**

**Agence France Travail**
**NONTRON**
**PLACE PAUL BERT**
**24 300 NONTRON**

# R+2 - Type de sols

| Projet : Etat des Lieux | Dessiné par : GBE | Ech. : 1 : 100 | Date : 17/06/2026 | Phase : EDL |
|---|---|---|---|---|