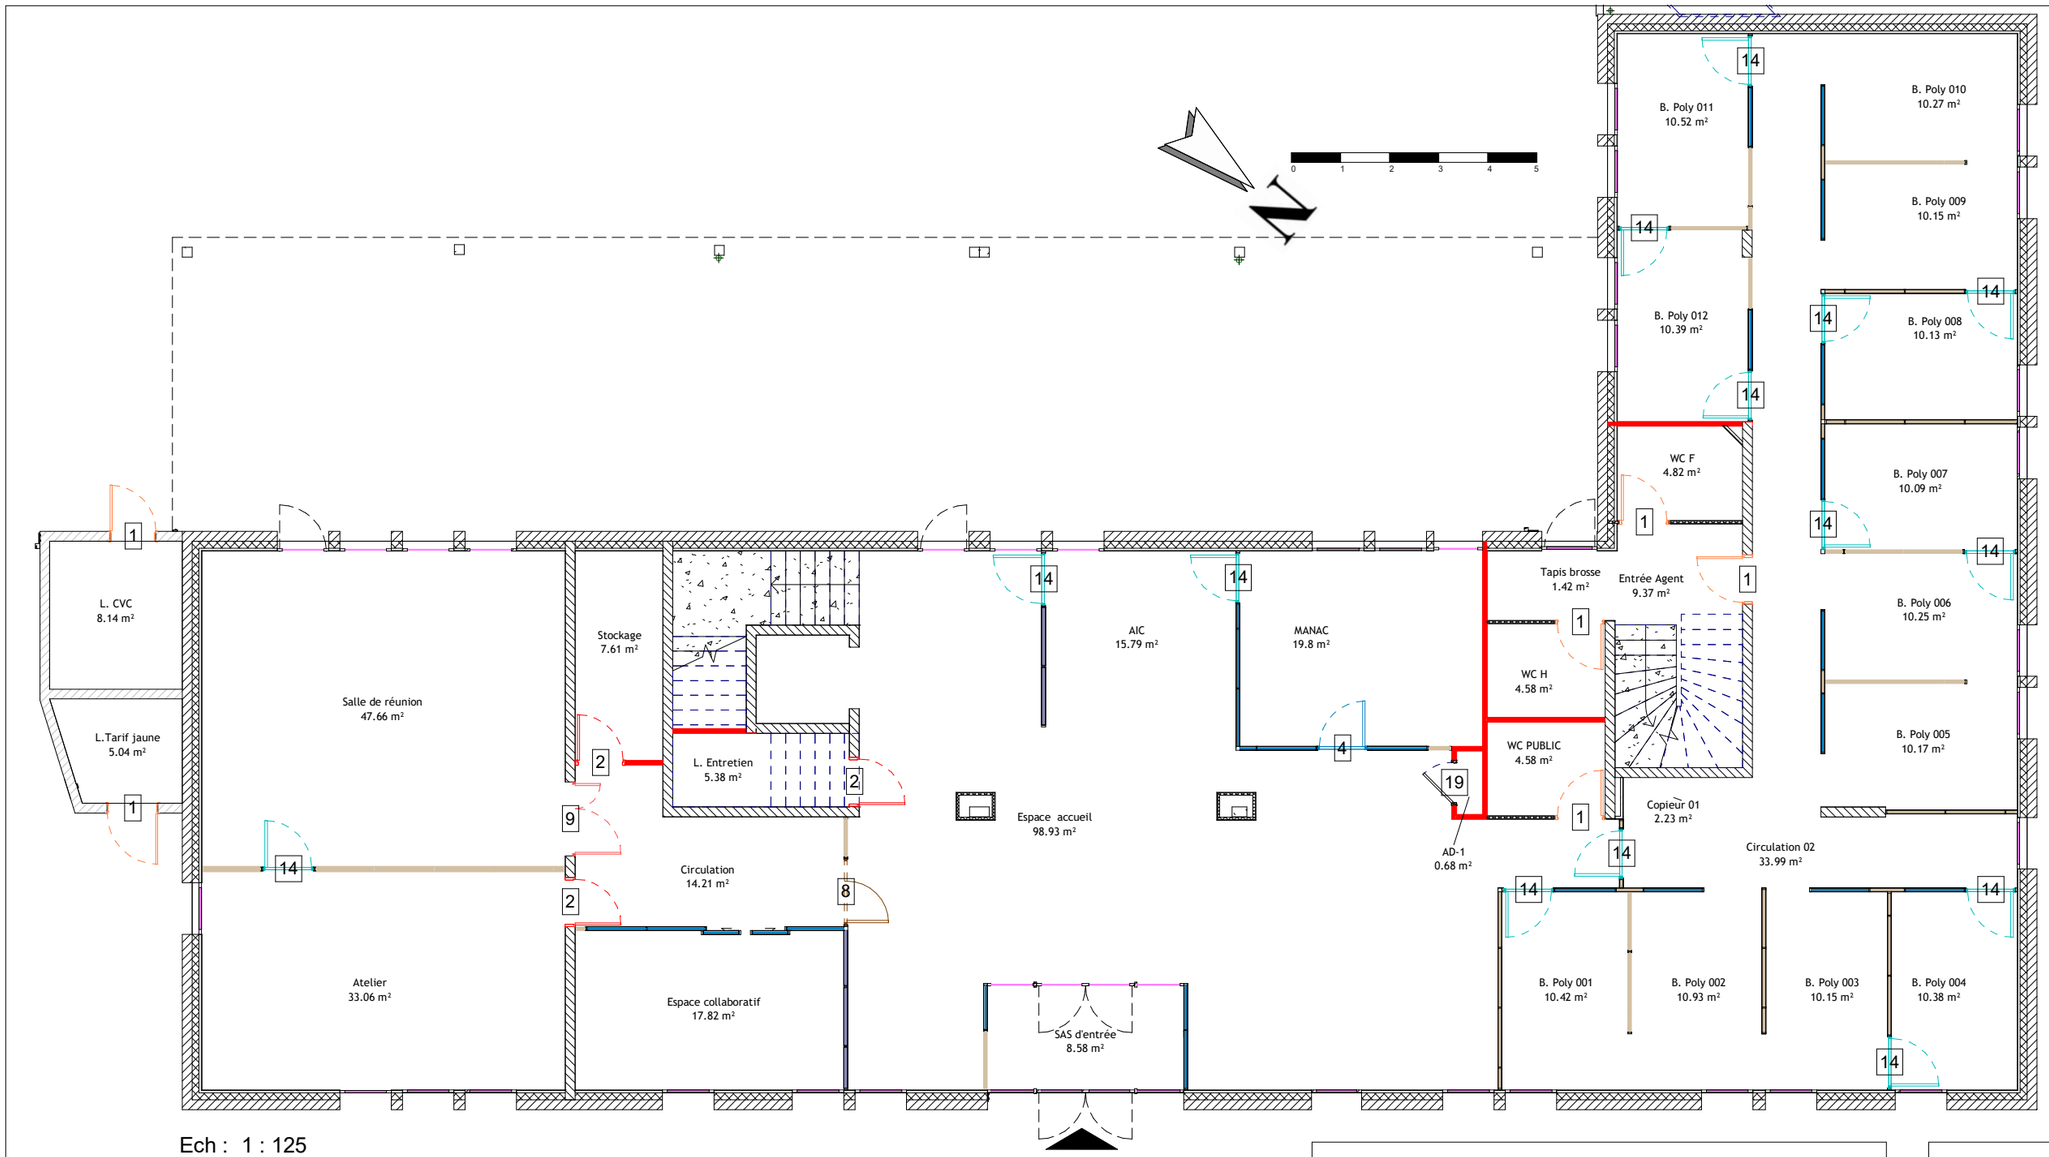


Ech : 1 : 125

Identification de Murs

Niveaux	ID	Surface
0 - RDC	Plâtre	31.75 m²
1 - R+1	Plâtre	46.13 m²
Plâtre: 28		77.88 m²
0 - RDC	Plâtre - CF	45.13 m²
1 - R+1	Plâtre - CF	124.33 m²
Plâtre - CF: 28		169.46 m²

LEGENDE DE MURS

- Plâtre
- Plâtre - CF
- Panneau Plein
- Panneau vitré intérieur
- Panneau Stratifié
- Panneau stratifié - Acoustique
- Panneau plein - Acoustique
- Panneau vitré intérieur - Acoustique
- Panneau stratifié - Acoustique
- Panneau vitré intérieur sur allège - Acoustique
- Panneau vitré extérieur

Identification de Panneau de Mur-Rideau Int.

Niveau	IDENTIFIANT DES PANNEAUX MR	Type	Surface
0-RDC	Panneau plein	Epaisseur 7cm - Mélaminé blanc 1.3cm	79.01 m²
0-RDC	Panneau plein	Epaisseur 10cm - Mélaminé bois 1.3cm	25.89 m²
0-RDC	Panneau plein	Epaisseur 11cm - Mélaminé bois 1.3cm	16.35 m²
1-R+1	Panneau plein	Epaisseur 7cm - Mélaminé blanc 1.3cm	185.28 m²
1-R+1	Panneau plein	Epaisseur 10cm - Mélaminé bois 1.3cm	54.75 m²
Panneau plein: 154			361.29 m²
Total général: 154			361.29 m²

Identification de Portes

Niveau	ID	IDENTIFIANT DE LA PORTE	Nombre
0 - RDC	1	Porte pleine	6
1 - R+1	1	<multiples>	5
1: 11			
0 - RDC	2	Porte pleine coupe- feu	3
1 - R+1	2	Porte pleine coupe- feu	10
2: 13			
0 - RDC	4	Porte Vitrée	1
4: 1			
0 - RDC	8	Porte tierce	1
1 - R+1	8	Porte tierce	1
8: 2			

Identification de Portes

Niveau	ID	IDENTIFIANT DE LA PORTE	Nombre
0 - RDC	9	Porte tierce coupe-feu	1
1 - R+1	9	Porte tierce coupe-feu	2
9: 3			
0 - RDC	14	Porte pleine + Imposte	13
1 - R+1	14	Porte pleine + Imposte	12
14: 25			
0 - RDC	19	Placard technique	1
1 - R+1	19	Placard technique	1
19: 2			
Total général: 57			

Ech : 1 : 100

RÉPUBLIQUE FRANÇAISE
Liberté Égalité Fraternité


France Travail

Maître d'ouvrage
87 Rue Nuyens
33 000 BORDEAUX
Tel : 05 56 43 60 83
Fax : 05 56 43 60 66

Site de France Travail
BERGERAC
RUE RUDOLPH NOUREEV
24 100 BERGERAC

Identifications - RDC

Projet : Etat des lieux | **Dessiné par : XBE** | **Ech. : Comme indiqué** | **Date : 21/04/2025** | **Phase : EDL**

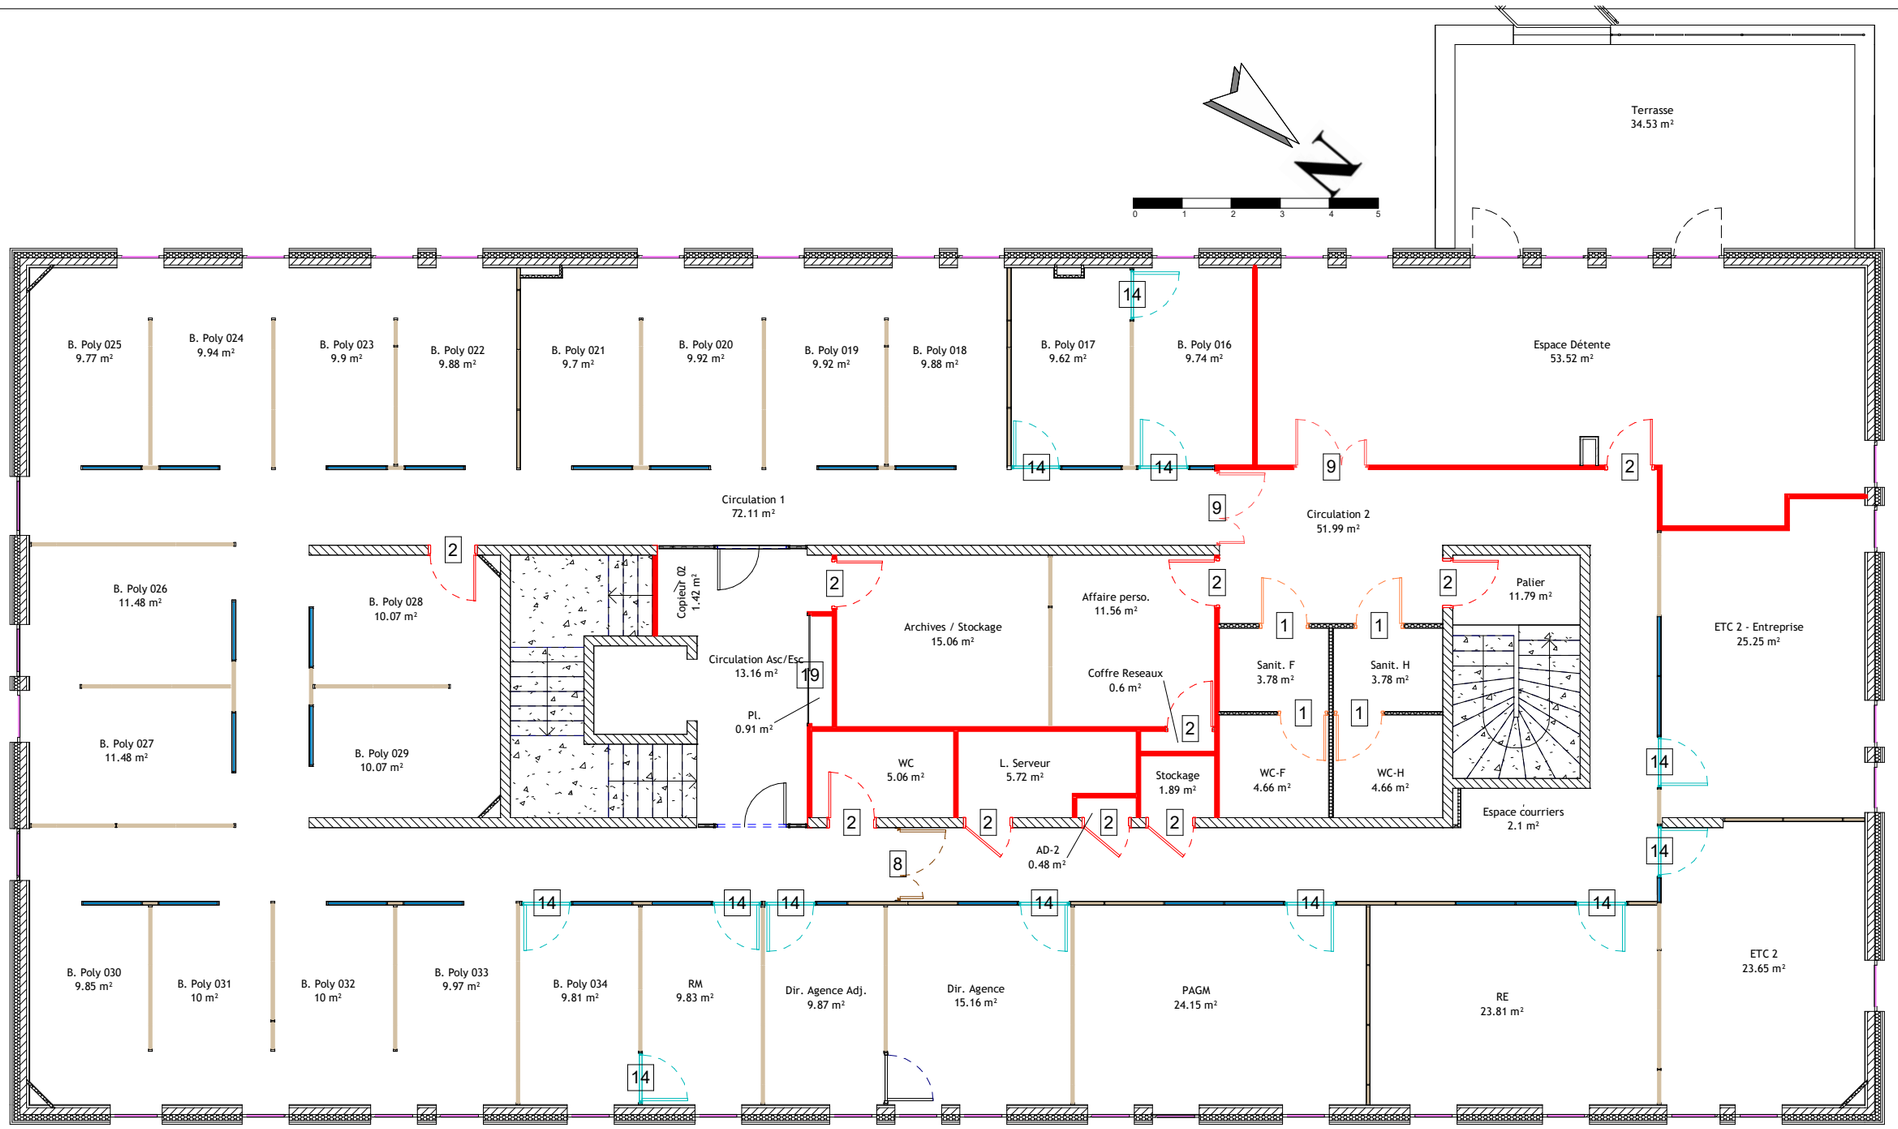

Ech : 1 : 125

LEGENDE DE MURS

- Plâtre
- Plâtre - CF
- Panneau Plein
- Panneau vitré intérieur
- Panneau Stratifié
- Panneau stratifié - Acoustique
- Panneau plein - Acoustique
- Panneau vitré intérieur - Acoustique
- Panneau stratifié - Acoustique
- Panneau vitré intérieur sur allège - Acoustique
- Panneau vitré extérieur

Identification de Panneau de Mur-Rideau Int.

Niveau	IDENTIFIANT DES PANNEAUX MR	Type	Surface
0-RDC	Panneau plein	Epaisseur 7cm - Mélaminé blanc 1.3cm	79.01 m²
0-RDC	Panneau plein	Epaisseur 10cm - Mélaminé bois 1.3cm	25.89 m²
0-RDC	Panneau plein	Epaisseur 11cm - Mélaminé bois 1.3cm	16.35 m²
1-R+1	Panneau plein	Epaisseur 7cm - Mélaminé blanc 1.3cm	185.28 m²
1-R+1	Panneau plein	Epaisseur 10cm - Mélaminé bois 1.3cm	54.75 m²
Panneau plein: 154			361.29 m²
Total général: 154			361.29 m²

Identification de Portes

Niveau	ID	IDENTIFIANT DE LA PORTE	Nombre
0 - RDC	1	Porte pleine	6
1 - R+1	1	<multiples>	5
1: 11			
0 - RDC	2	Porte pleine coupe- feu	3
1 - R+1	2	Porte pleine coupe- feu	10
2: 13			
0 - RDC	4	Porte Vitrée	1
4: 1			
0 - RDC	8	Porte tierce	1
1 - R+1	8	Porte tierce	1
8: 2			

Identification de Portes

Niveau	ID	IDENTIFIANT DE LA PORTE	Nombre
0 - RDC	9	Porte tierce coupe-feu	1
1 - R+1	9	Porte tierce coupe-feu	2
9: 3			
0 - RDC	14	Porte pleine + Imposte	13
1 - R+1	14	Porte pleine + Imposte	12
14: 25			
0 - RDC	19	Placard technique	1
1 - R+1	19	Placard technique	1
19: 2			
Total général: 57			

Identification de Murs

Niveaux	ID	Surface
0 - RDC	Plâtre	31.75 m²
1 - R+1	Plâtre	46.13 m²
Plâtre: 28		77.88 m²
0 - RDC	Plâtre - CF	45.13 m²
1 - R+1	Plâtre - CF	124.33 m²
Plâtre - CF: 28		169.46 m²

Ech : 1 : 100

RÉPUBLIQUE FRANÇAISE
Liberté
Égalité
Fraternité

France Travail

Maître d'ouvrage
87 Rue Nuyens
33 000 BORDEAUX
Tel : 05 56 43 60 83
Fax : 05 56 43 60 66

Site de France Travail
BERGERAC
RUE RUDOLPH NOUREEV
24 100 BERGERAC

Identifications - R+1

Projet : Etat des lieux | **Dessiné par : XBE** | **Ech. : Comme indiqué** | **Date : 21/04/2025** | **Phase : EDL**