
05 - Surfaces à nettoyer

Surface à nettoyer	Niveau	Marché de nettoyage	Surface	Surface Pondéré
Non	0 - RDC	Hors marché	26.85 m²	26.85 m²
Non	1 - R+1	Hors marché	59.2 m²	59.2 m²
Hors marché: 12			86.04 m²	86.04 m²
Oui	0 - RDC	Zones administratives	61.23 m²	61.01 m²
Oui	1 - R+1	Zones administratives	284.3 m²	257.6 m²
Zones administratives: 18			345.53 m²	318.61 m²
Oui	0 - RDC	Zones de réception du public	365.49 m²	315.44 m²
Oui	1 - R+1	Zones de réception du public	190.98 m²	152.79 m²
Zones de réception du public: 38			556.48 m²	468.22 m²
Oui	0 - RDC	Zones espaces détente et sanitaires	13.98 m²	13.98 m²
Oui	1 - R+1	Zones espaces détente et sanitaires	87.04 m²	80.53 m²
Zones espaces détente et sanitaires: 10			101.02 m²	94.51 m²
Total général: 78			1089.07 m²	967.39 m²

Identification Vitrage Ext. / Int.

Niveau	Type	Nombre	Surface	Surface Accessible	Surface non Accessible
0-RDC	Vitrage extérieur	71	65.19 m²	65.19 m²	0 m²
1-R+1	Vitrage extérieur	76	60.33 m²	0 m²	60.33 m²
1-R+1	Vitrage extérieur	4	3.77 m²	3.77 m²	0 m²
0-RDC	Vitrage intérieur	31	82.56 m²	82.56 m²	0 m²
1-R+1	Vitrage intérieur	29	86.07 m²	86.07 m²	0 m²
Total général: 211			297.9 m²	237.58 m²	60.33 m²

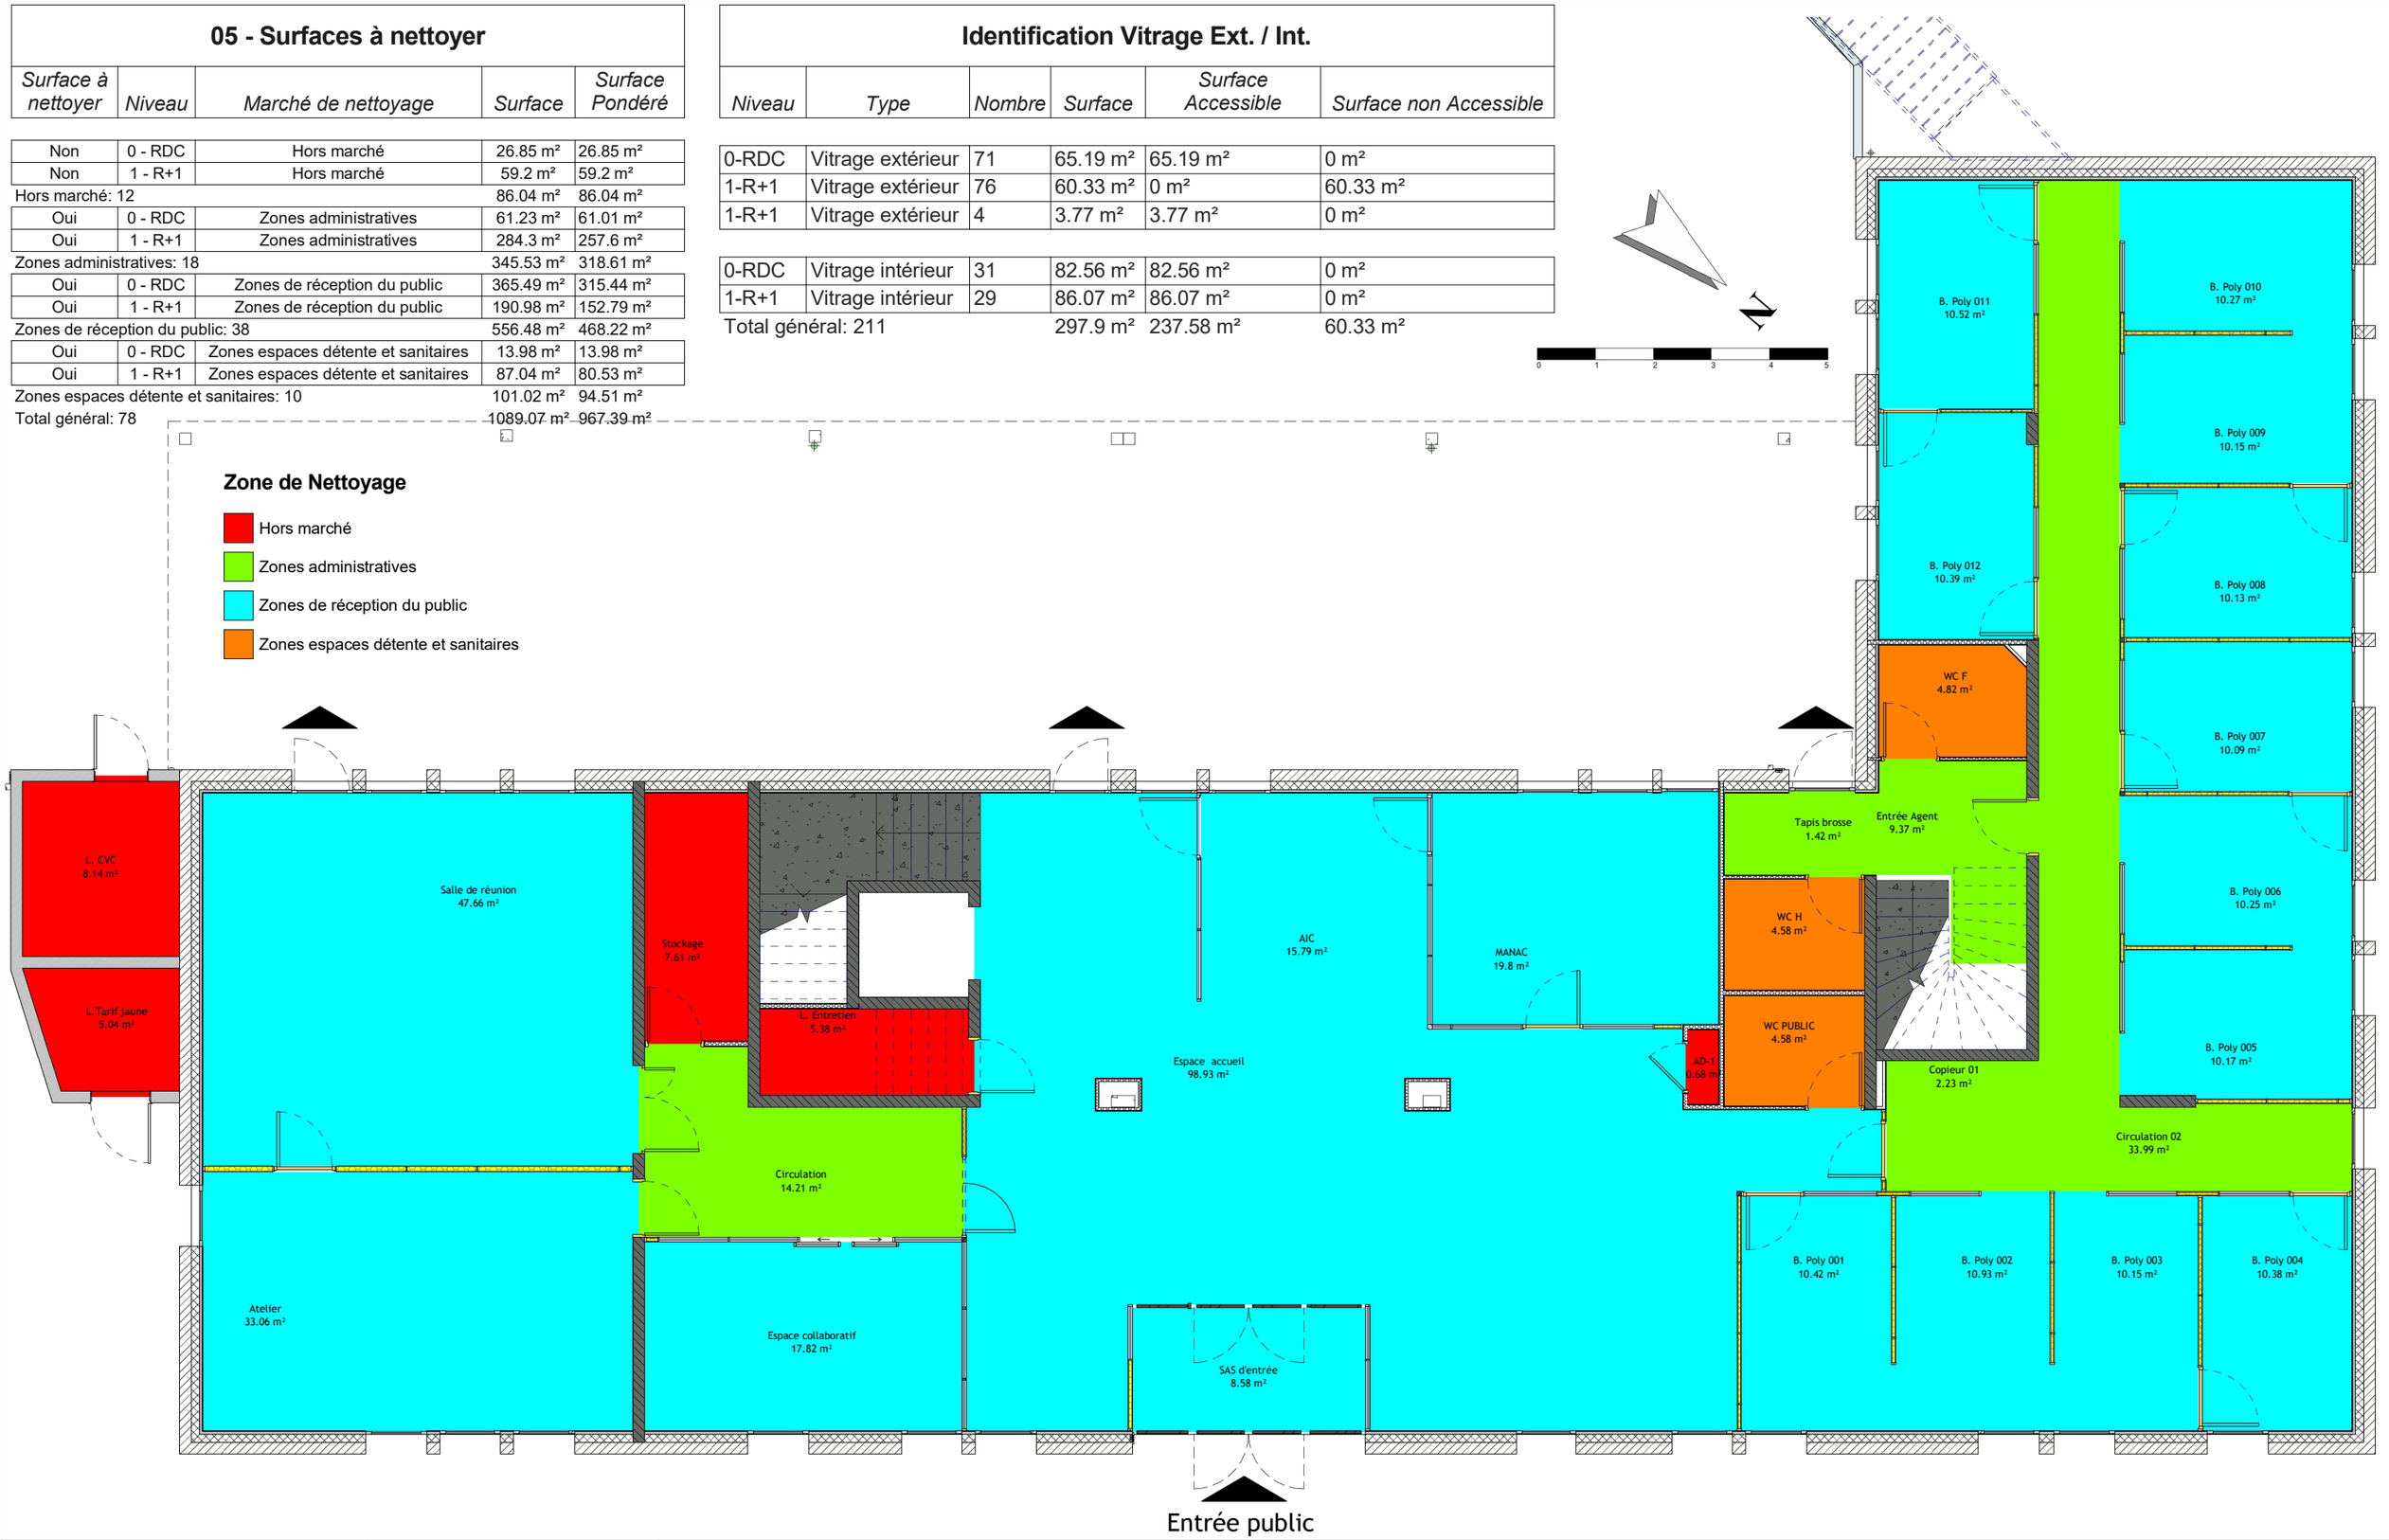

RÉPUBLIQUE FRANÇAISE
Liberté
Égalité
Fraternité

France Travail

Maître d'ouvrage
87 Rue Nuyens
33 000 BORDEAUX
Tel : 05 56 43 60 83
Fax : 05 56 43 60 66

Site de France Travail
BERGERAC
RUE RUDOLPH NOUREEV
24 100 BERGERAC

RDC - Surfaces à nettoyer

Projet : Etat des lieux	Dessiné par : XBE	Ech. : 1 : 100	Date : 21/04/2025	Phase : EDL

05 - Surfaces à nettoyer


Surface à nettoyer	Niveau	Marché de nettoyage	Surface	Surface Pondéré
Non	0 - RDC	Hors marché	26.85 m²	26.85 m²
Non	1 - R+1	Hors marché	59.2 m²	59.2 m²
Hors marché: 12			86.04 m²	86.04 m²
Oui	0 - RDC	Zones administratives	61.23 m²	61.01 m²
Oui	1 - R+1	Zones administratives	284.3 m²	257.6 m²
Zones administratives: 18			345.53 m²	318.61 m²
Oui	0 - RDC	Zones de réception du public	365.49 m²	315.44 m²
Oui	1 - R+1	Zones de réception du public	190.98 m²	152.79 m²
Zones de réception du public: 38			556.48 m²	468.22 m²
Oui	0 - RDC	Zones espaces détente et sanitaires	13.98 m²	13.98 m²
Oui	1 - R+1	Zones espaces détente et sanitaires	87.04 m²	80.53 m²
Zones espaces détente et sanitaires: 10			101.02 m²	94.51 m²
Total général: 78			1089.07 m²	967.39 m²

07 - Surface vitrages à nettoyer

Niveau	Type	Nombre	Surface Total pour une face
Vitrage extérieur			
0-RDC	Vitrage extérieur	71	65.19 m²
1-R+1	Vitrage extérieur	80	64.09 m²
Vitrage extérieur: 151			129.28 m²
Vitrage intérieur			
0-RDC	Vitrage intérieur	39	97.15 m²
1-R+1	Vitrage intérieur	29	86.07 m²
Vitrage intérieur: 68			183.21 m²

Zone de Nettoyage

- Hors marché
- Zones administratives
- Zones de réception du public
- Zones espaces détente et sanitaires

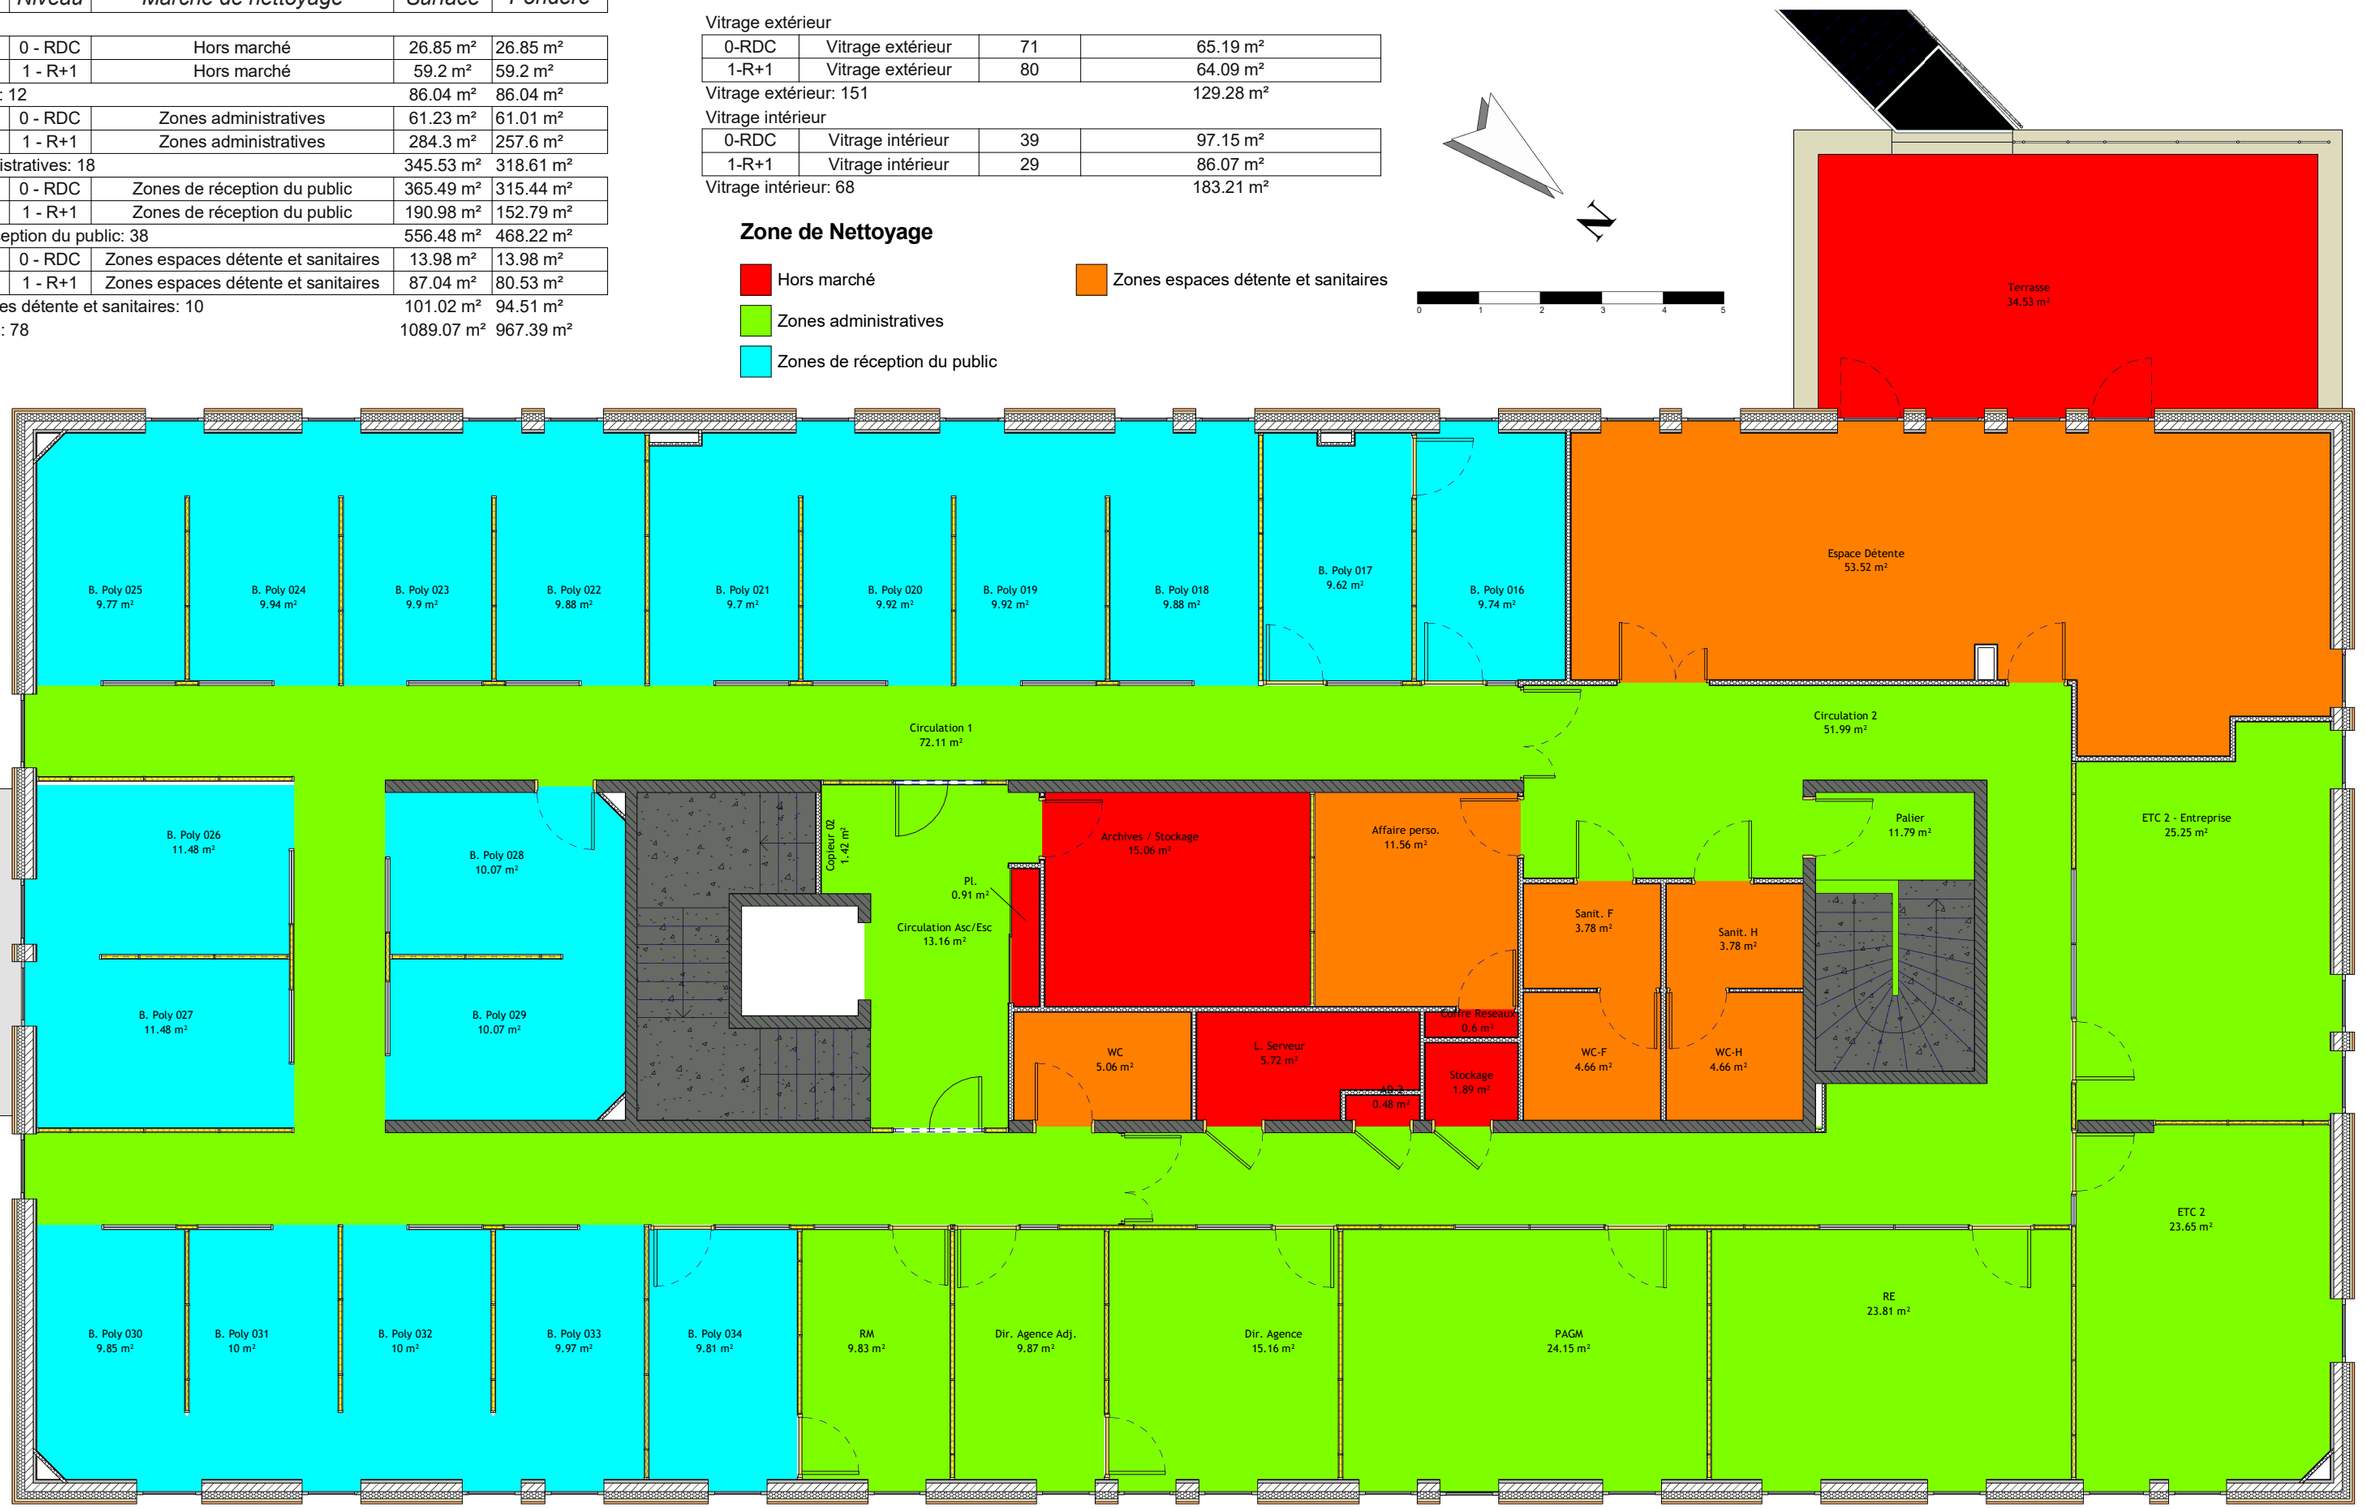

RÉPUBLIQUE FRANÇAISE
Liberté Égalité Fraternité

France Travail

Maître d'ouvrage
87 Rue Nuyens
33 000 BORDEAUX
Tel : 05 56 43 60 83
Fax : 05 56 43 60 66

Site de France Travail
BERGERAC
RUE RUDOLPH NOUREEV
24 100 BERGERAC

R+1 - Surfaces à nettoyer

Projet : Etat des lieux	Dessiné par : XBE	Ech. : 1 : 100	Date : 21/04/2025	Phase : EDL