
05 - Surfaces à nettoyer

Surface à nettoyer	Niveau	Marché de nettoyage	Surface	Surface Pondéré
Non	0 - RDC	Hors marché	16.75 m²	16.75 m²
Non: 3			16.75 m²	16.75 m²
Oui	0 - RDC	Zones administratives	7.62 m²	7.62 m²
Oui	0 - RDC	Zones de réception du public	173.95 m²	148.46 m²
Oui	0 - RDC	Zones espaces détente et sanitaires	23.15 m²	21.27 m²
Oui: 13			204.72 m²	177.35 m²
Total général: 16			221.47 m²	194.1 m²

07 - Surface vitrages à nettoyer

Niveau	Type	Nombre	Surface Total pour une face
Vitrage extérieur			
0 - RDC	Vitrage extérieur	11	15.75 m²
Vitrage extérieur: 11			15.75 m²
Vitrage intérieur			
0 - RDC	Vitrage intérieur	19	41.57 m²
Vitrage intérieur: 19			41.57 m²

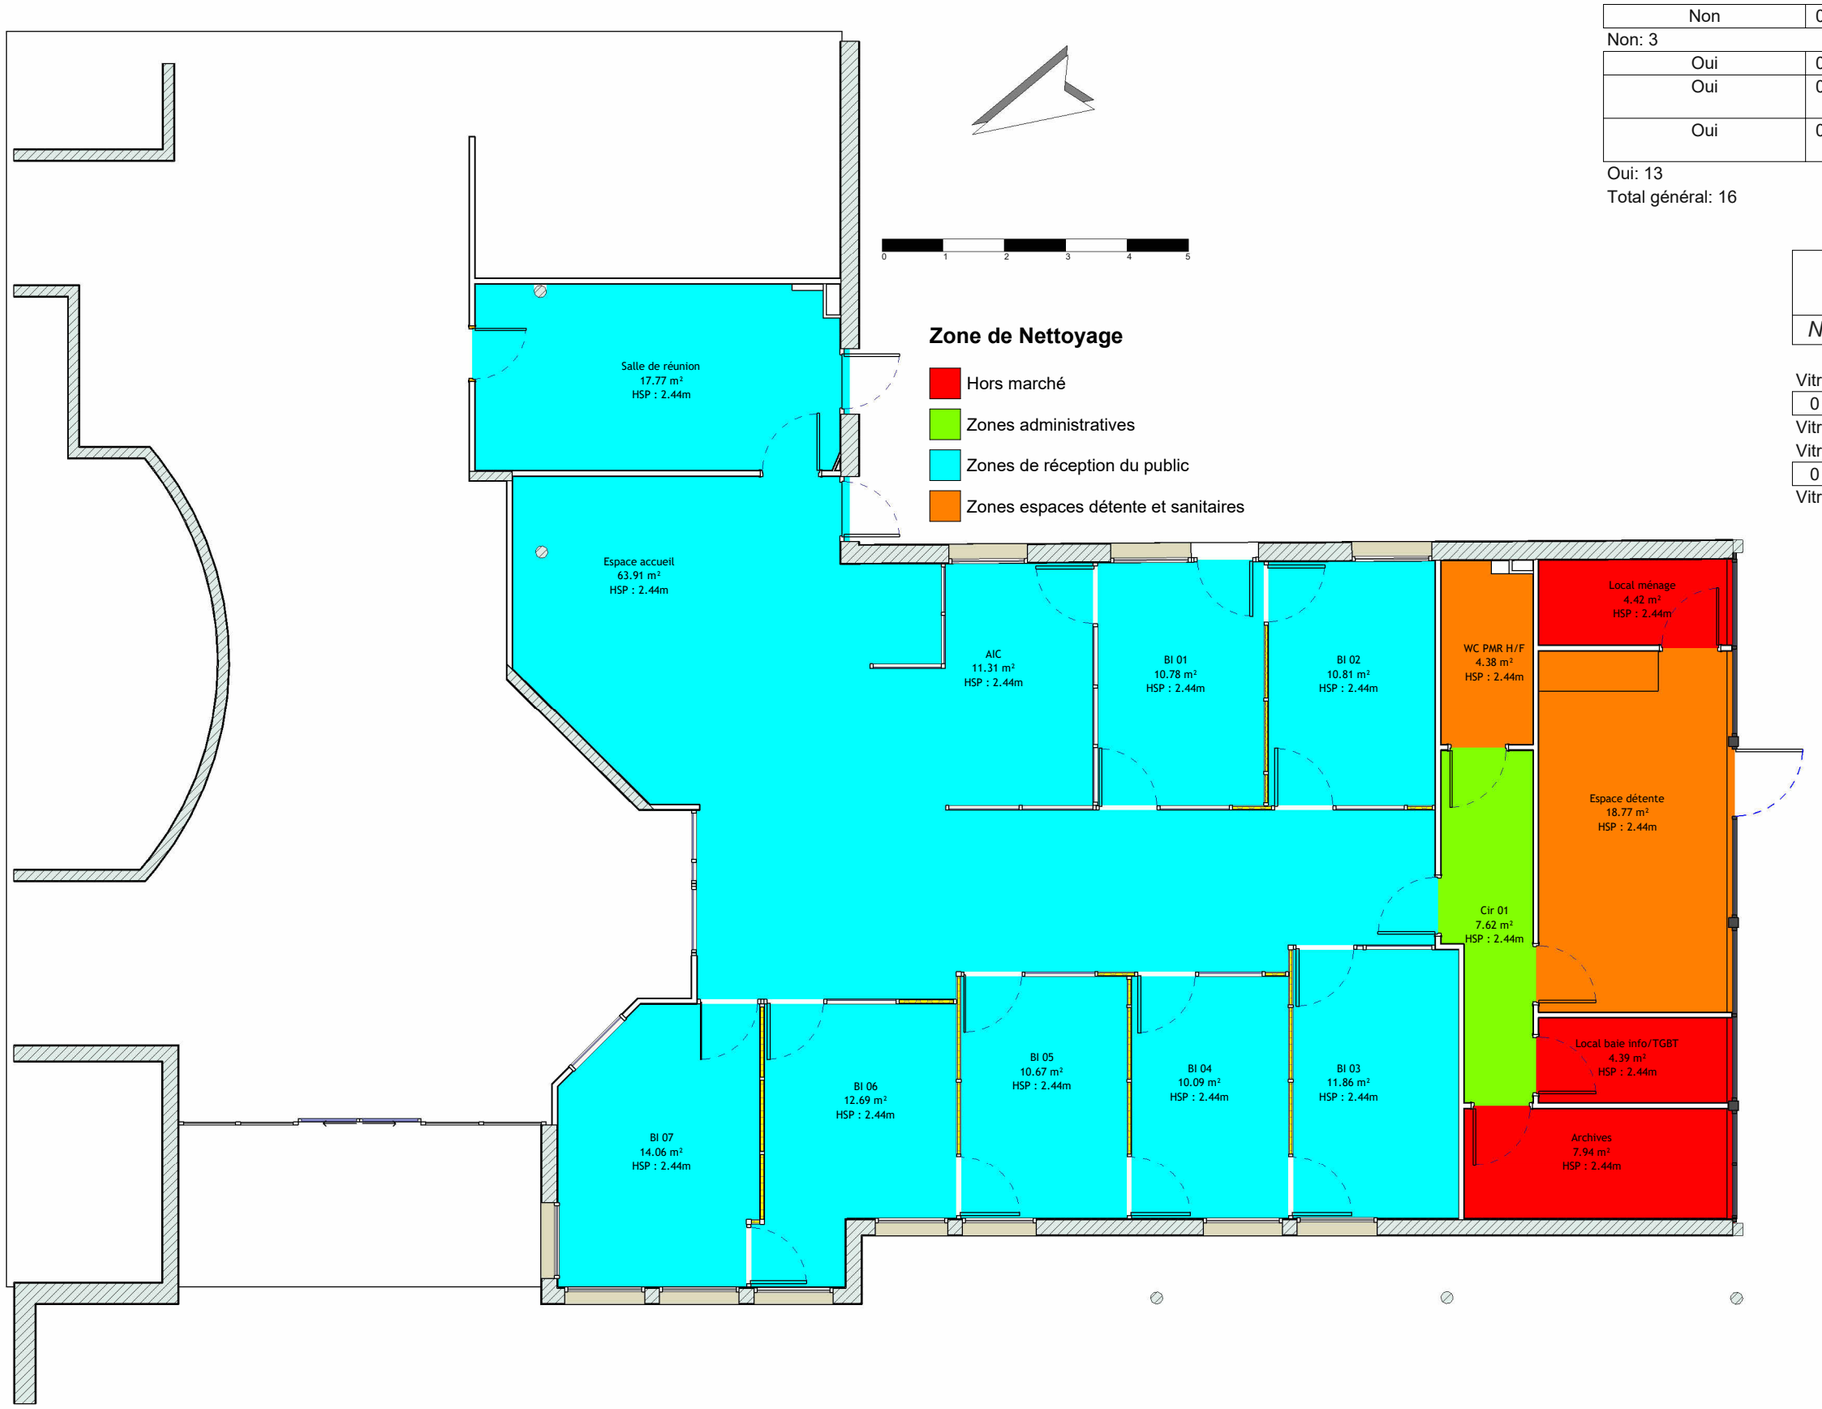

RÉPUBLIQUE FRANÇAISE
Liberté
Égalité
Fraternité


France Travail

Maître d'ouvrage
87 Rue Nuyens
33 000 BORDEAUX
Tel : 05 56 43 60 83
Fax : 05 56 43 60 66

Point Relai France Travail
THIVIERS
17 RUE HENRI SAUMADE
24800 THIVIERS

RDC - Surfaces à nettoyer

Projet : Etat des Lieux	Dessiné par : GBE	Ech. : 1 : 100	Date : 25/06/2026	Phase : EDL

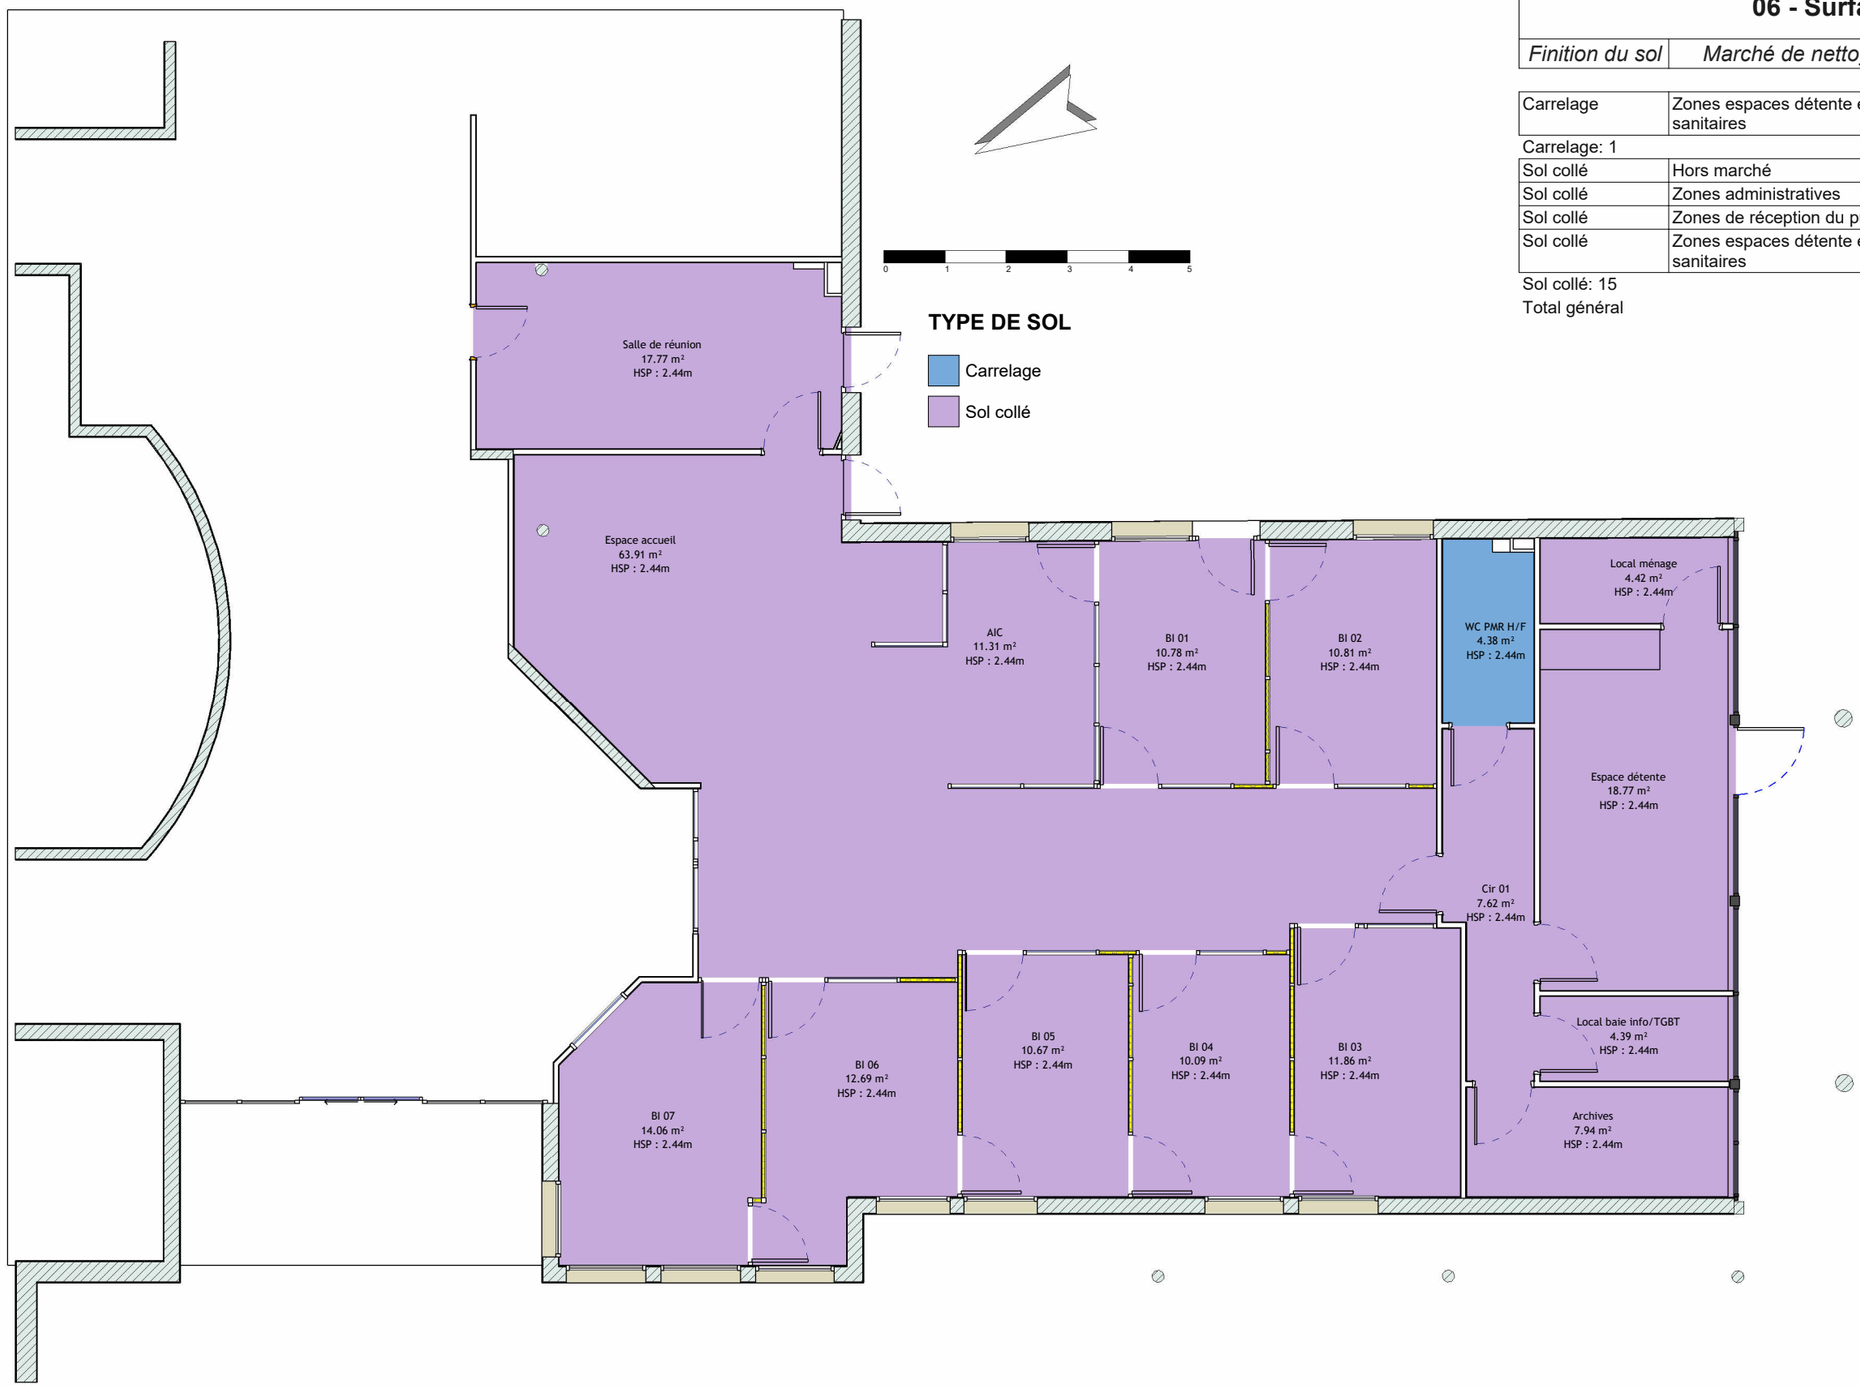

06 - Surface par types de sols

Finition du sol	*Marché de nettoyage*	*Niveau*	*Surface*	*Surface Pondérée*
Carrelage	Zones espaces détente et sanitaires	0 - RDC	4.38 m²	4.38 m²
Carrelage: 1			4.38 m²	4.38 m²
Sol collé	Hors marché	0 - RDC	16.75 m²	16.75 m²
Sol collé	Zones administratives	0 - RDC	7.62 m²	7.62 m²
Sol collé	Zones de réception du public	0 - RDC	173.95 m²	148.46 m²
Sol collé	Zones espaces détente et sanitaires	0 - RDC	18.77 m²	16.9 m²
Sol collé: 15			217.09 m²	189.72 m²
Total général			221.47 m²	194.1 m²

RÉPUBLIQUE FRANÇAISE
Liberté
Égalité
Fraternité

France Travail

Maître d'ouvrage
87 Rue Nuyens
33 000 BORDEAUX
Tel : 05 56 43 60 83
Fax : 05 56 43 60 66

Point Relai France Travail
THIVIERS
17 RUE HENRI SAUMADE
24800 THIVIERS

RDC - Type de sols

Projet : Etat des Lieux | **Dessiné par : GBE** | **Ech. : 1 : 100** | **Date : 25/06/2026** | **Phase : EDL**