05 - Surfaces à nettoyer


Surface à nettoyer	Niveau	Marché de nettoyage	Surface	Surface Pondéré
	0 - RDC	Hors marché	1.49 m²	0 m²
: 1			1.49 m²	0 m²
Non	0 - RDC	Hors marché	34.53 m²	34.53 m²
Non: 5			34.53 m²	34.53 m²
Oui	0 - RDC	Zones administratives	153.73 m²	141.04 m²
Oui	0 - RDC	Zones de réception du public	270.88 m²	232.11 m²
Oui	0 - RDC	Zones espaces détente et sanitaires	50.86 m²	48.18 m²
Oui: 37			475.47 m²	421.33 m²
Total général: 43			511.5 m²	455.86 m²

07 - Surface vitrages à nettoyer

Niveau	Type	Nombre	Surface Total pour une face
Vitrage intérieur			
0 - RDC	Vitrage intérieur	30	81.68 m²
Vitrage intérieur: 30			81.68 m²
Vitrages extérieur			
0 - RDC	Vitrages extérieur	77	53.34 m²
Vitrages extérieur: 77			53.34 m²

PE - Zone de Nettoyage

- Hors marché
- Zones administratives
- Zones de réception du public
- Zones espaces détente et sanitaires

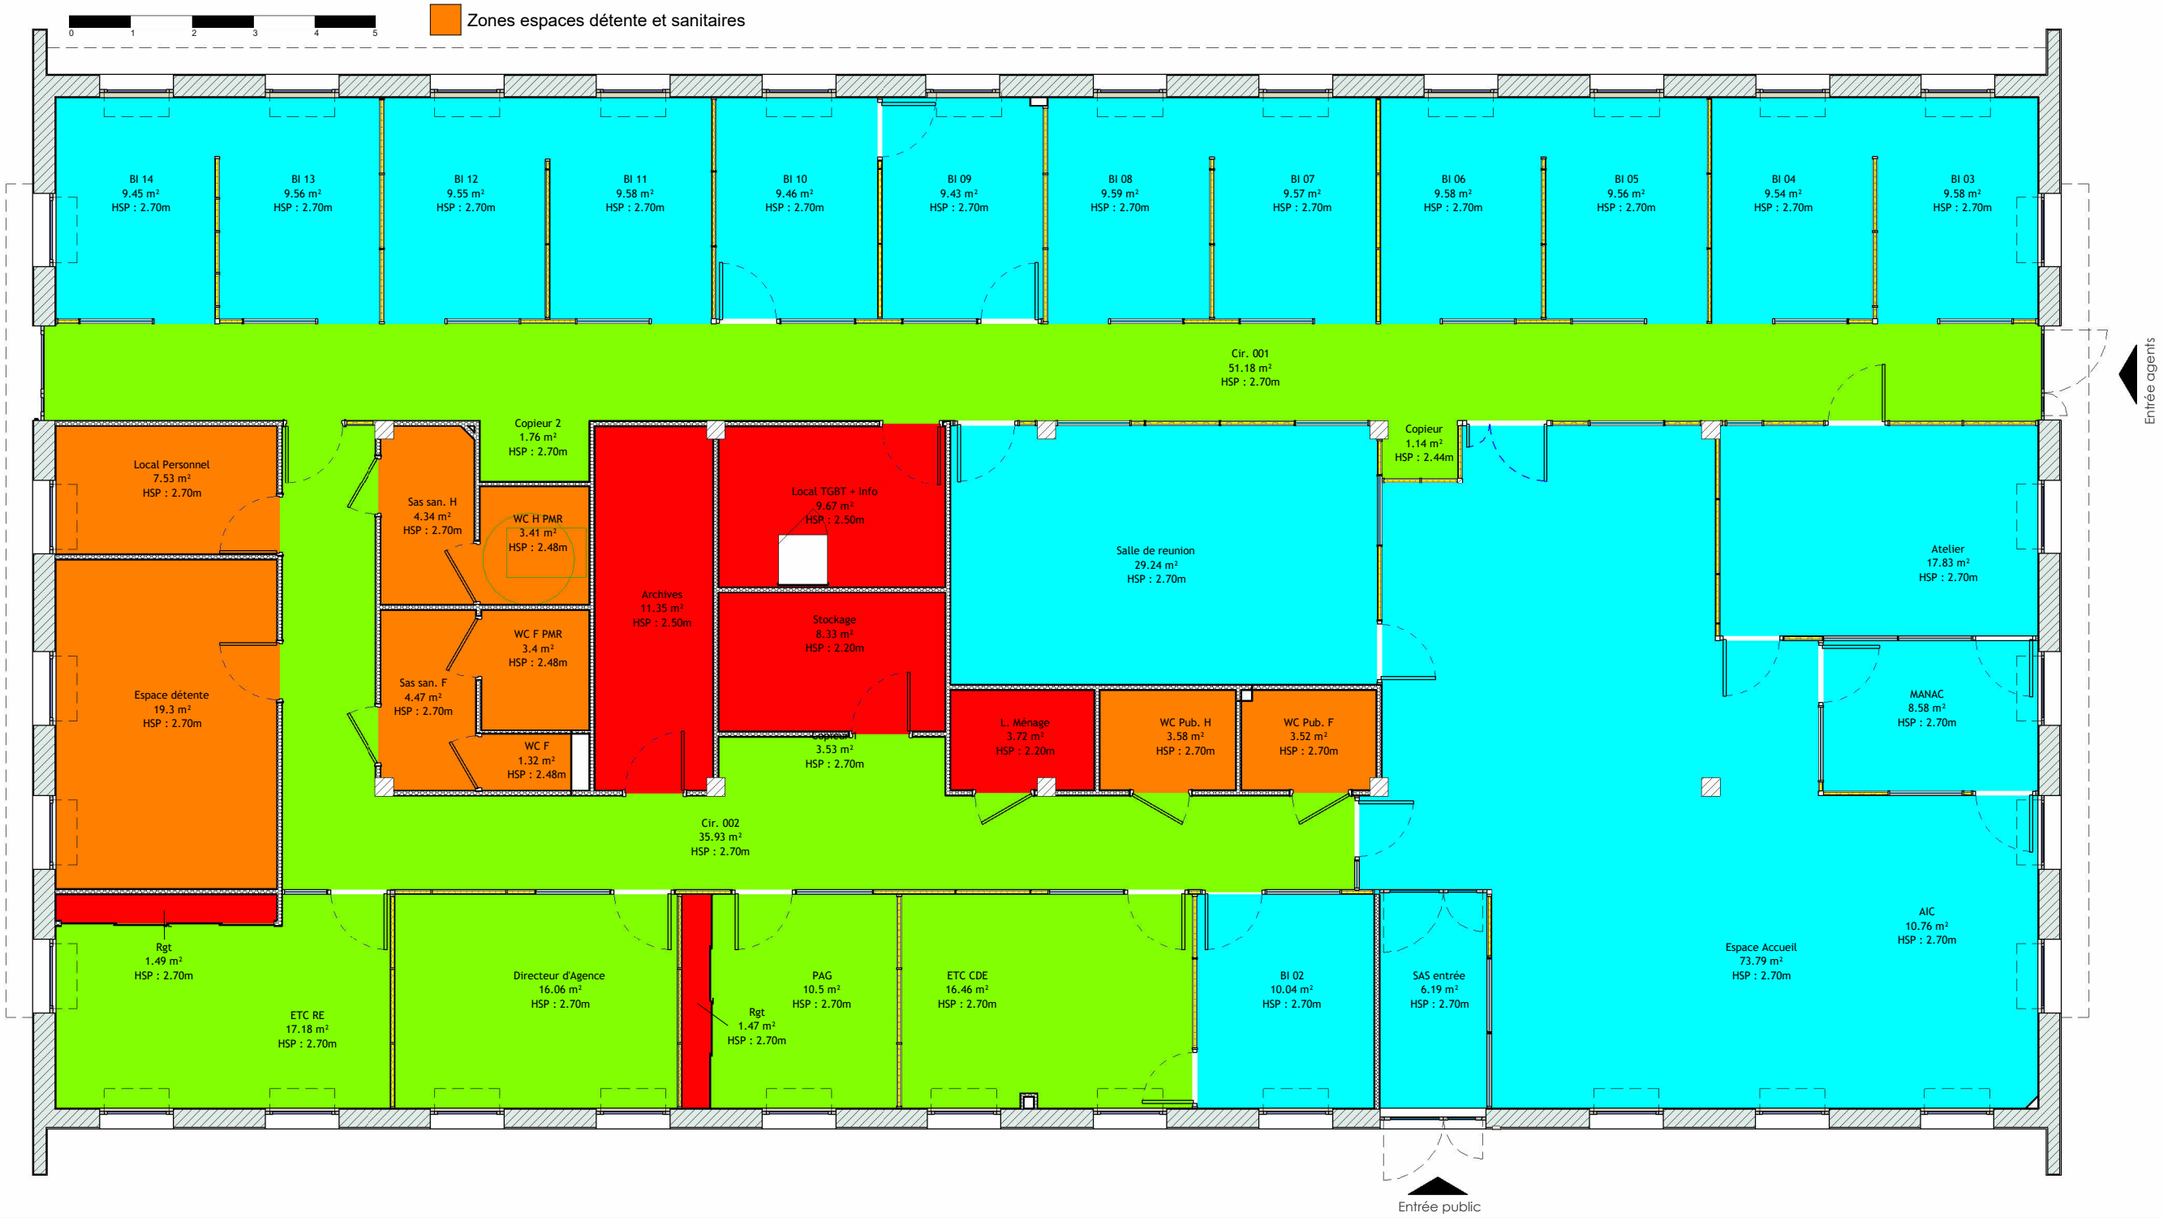

RÉPUBLIQUE FRANÇAISE
Liberté Égalité Fraternité

France Travail

Maître d'ouvrage
87 Rue Nuyens
33 000 BORDEAUX
Tel : 05 56 43 60 83
Fax : 05 56 43 60 66

Site de France Travail
AFT MELLE
3 rue des Petits Champs
79500 SAINT LEGER DE LA MARTINIERE

RDC - Surfaces à nettoyer

Projet : EDL	Dessiné par : GBE	Ech. : 1 : 100	Date : 25/03/2026	Phase : EDL

06 - Surface par types de sols

Finition du sol	Marché de nettoyage	Niveau	Surface	Surface Pondérée
Carrelage	Zones espaces détente et sanitaires	0 - RDC	24.04 m²	24.04 m²
Carrelage: 7			24.04 m²	24.04 m²
Chape béton	Hors marché	0 - RDC	33.06 m²	33.06 m²
Chape béton: 4			33.06 m²	33.06 m²
Sol collé	Hors marché	0 - RDC	2.96 m²	1.47 m²
Sol collé	Zones administratives	0 - RDC	153.73 m²	141.04 m²
Sol collé	Zones de réception du public	0 - RDC	264.7 m²	225.92 m²
Sol collé	Zones espaces détente et sanitaires	0 - RDC	26.83 m²	24.14 m²
Sol collé: 31			448.21 m²	392.58 m²
Tapis brosse	Zones de réception du public	0 - RDC	6.19 m²	6.19 m²
Tapis brosse: 1			6.19 m²	6.19 m²
Total général			511.5 m²	455.86 m²

PE - TYPE DE SOL

- Carrelage
- Tapis brosse
- Chape béton
- Sol collé



RÉPUBLIQUE FRANÇAISE
Liberté Égalité Fraternité

France Travail

Maître d'ouvrage
87 Rue Nuyens
33 000 BORDEAUX
Tel : 05 56 43 60 83
Fax : 05 56 43 60 66

Site de France Travail
AFT MELLE
3 rue des Petits Champs
79500 SAINT LEGER DE LA MARTINIERE

RDC - Type de sols

Projet : EDL	Dessiné par : GBE	Ech. : 1 : 100	Date : 25/03/2026	Phase : EDL