05 - Surfaces à nettoyer

Surface à nettoyer	Niveau	Marché de nettoyage	Surface	Surface Pondéré
Non	0 - RDC	Hors marché	42.15 m²	42.15 m²
Non	1 - R+1	Hors marché	29.23 m²	29.23 m²
Non: 17			71.38 m²	71.38 m²
Oui	0 - RDC	Zones administratives	183.19 m²	163.53 m²
Oui	1 - R+1	Zones administratives	119.83 m²	107.44 m²
Oui	0 - RDC	Zones de réception du public	328.77 m²	278.97 m²
Oui	1 - R+1	Zones de réception du public	178.17 m²	150.94 m²
Oui	0 - RDC	Zones espaces détente et sanitaires	66.78 m²	62.03 m²
Oui	1 - R+1	Zones espaces détente et sanitaires	9.74 m²	9.44 m²
Oui: 62			886.48 m²	772.35 m²
Total général: 79			957.86 m²	843.73 m²

07 - Surface vitrages à nettoyer

Niveau	Type	Nombre	Surface Total pour une face
Vide			
0 - RDC	Vide	3	1.06 m²
Vide: 3			1.06 m²
Vitrages extérieur			
0 - RDC	Vitrages extérieur	100	99.11 m²
1-R+1	Vitrages extérieur	41	47.71 m²
Vitrages extérieur: 141			146.82 m²
Vitrages intérieur			
0 - RDC	Vitrages intérieur	21	60.67 m²
1-R+1	Vitrages intérieur	15	44.57 m²
Vitrages intérieur: 36			105.24 m²

PE - Zone de Nettoyage

- Hors marché
- Zones administratives
- Zones de réception du public
- Zones espaces détente et sanitaires

N

0 1 2 3 4 5



RÉPUBLIQUE FRANÇAISE
Liberté Égalité Fraternité

France Travail

Maître d'ouvrage
87 Rue Nuyens
33 000 BORDEAUX
Tel : 05 56 43 60 83
Fax : 05 56 43 60 66

Agence France Travail
NIORT TREVINS
RUE DU STADE
79 180 CHAURAY

RDC - Surfaces à nettoyer


Projet : Etat des lieux	Dessiné par : GBE	Ech. : 1 : 150	Date : 15/06/2026	Phase : EDL

N

PE - Zone de Nettoyage

- Hors marché
- Zones administratives
- Zones de réception du public
- Zones espaces détente et sanitaires

0 1 2 3 4 5

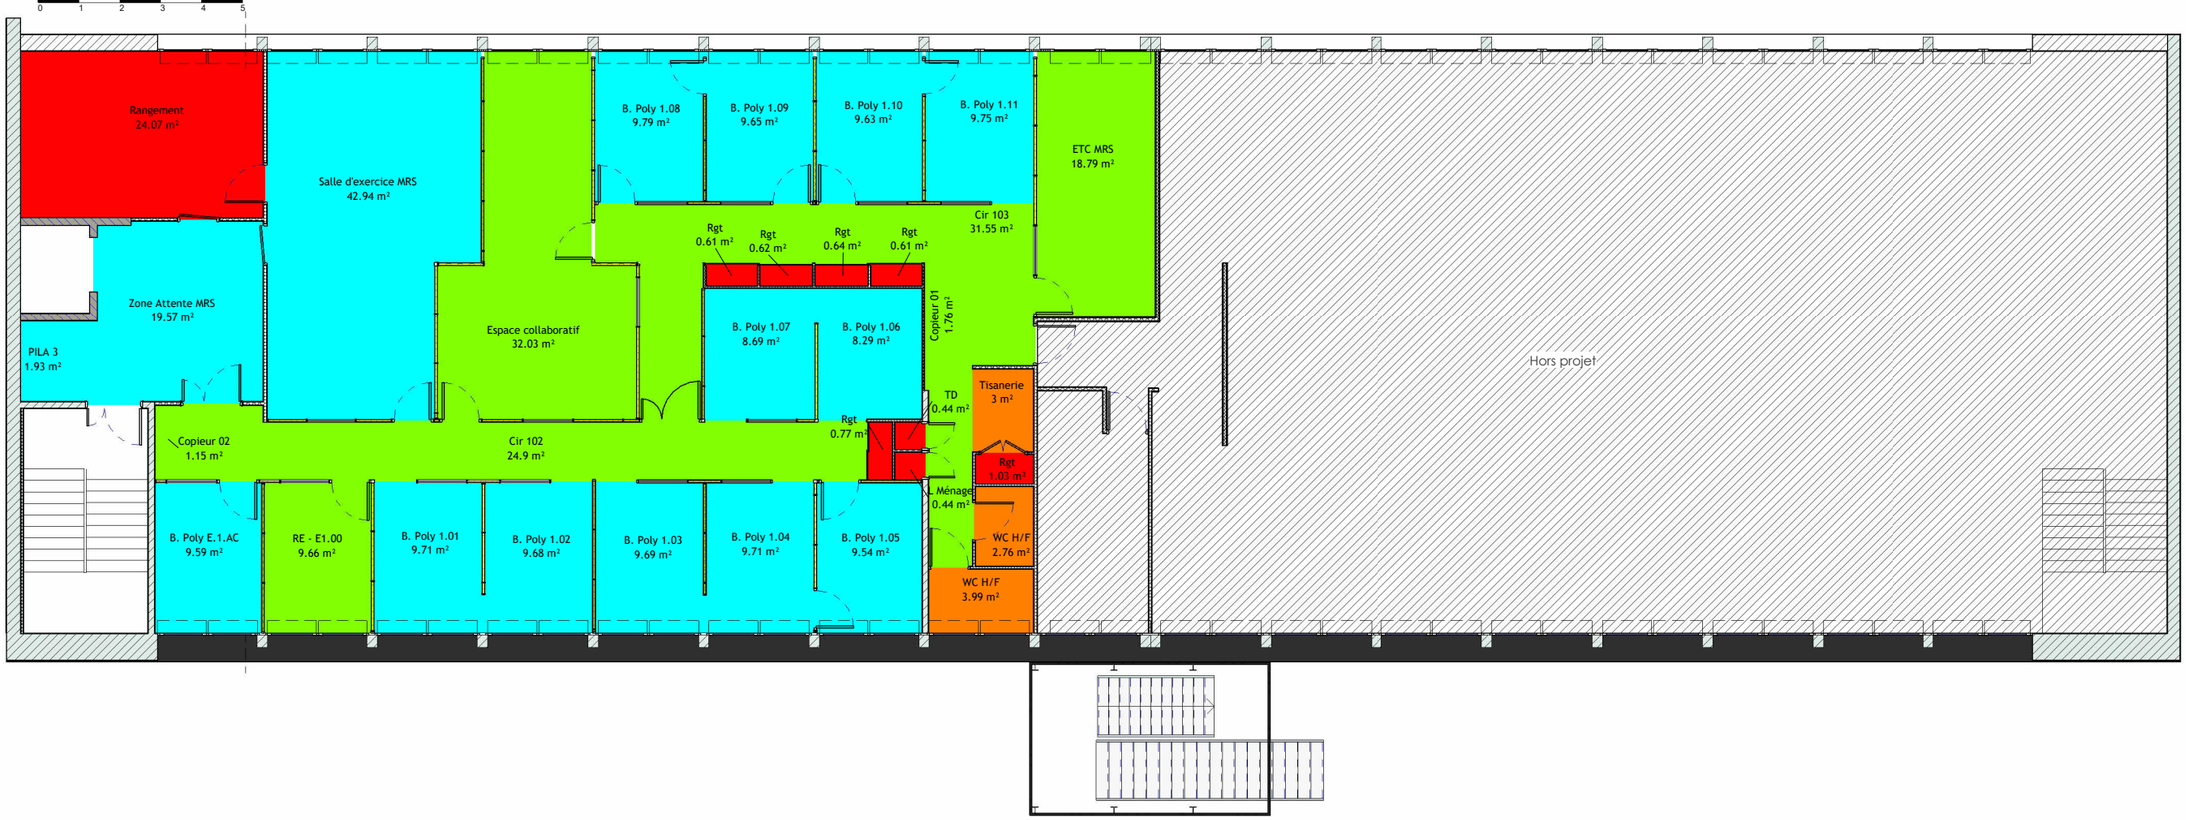

RÉPUBLIQUE FRANÇAISE
Liberté
Égalité
Fraternité

France Travail

Maître d'ouvrage
87 Rue Nuyens
33 000 BORDEAUX
Tel : 05 56 43 60 83
Fax : 05 56 43 60 66

Agence France Travail
NIORT TREVINS
RUE DU STADE
79 180 CHAURAY

R+1 - Surfaces à nettoyer

Projet : Etat des lieux	Dessiné par : GBE	Ech. : 1 : 150	Date : 15/06/2026	Phase : EDL

06 - Surface par types de sols

Finition du sol	*Marché de nettoyage*	*Niveau*	*Surface*	*Surface Pondérée*
Carrelage	Zones espaces détente et sanitaires	0 - RDC	19.29 m²	19.29 m²
Carrelage	Zones espaces détente et sanitaires	1 - R+1	6.74 m²	6.74 m²
Carrelage: 7			26.03 m²	26.03 m²
Sol collé	Hors marché	0 - RDC	42.15 m²	42.15 m²
Sol collé	Hors marché	1 - R+1	29.23 m²	29.23 m²
Sol collé	Zones administratives	0 - RDC	183.19 m²	163.53 m²
Sol collé	Zones administratives	1 - R+1	119.83 m²	107.44 m²
Sol collé	Zones de réception du public	0 - RDC	328.77 m²	278.97 m²
Sol collé	Zones de réception du public	1 - R+1	178.17 m²	150.94 m²
Sol collé	Zones espaces détente et sanitaires	0 - RDC	47.5 m²	42.75 m²
Sol collé	Zones espaces détente et sanitaires	1 - R+1	3 m²	2.7 m²
Sol collé: 72			931.83 m²	817.7 m²
Total général			957.86 m²	843.73 m²

N

PE - TYPE DE SOL

- Carrelage
- Sol collé

0 1 2 3 4 5



RÉPUBLIQUE FRANÇAISE
Liberté
Égalité
Fraternité

France Travail

Maître d'ouvrage
87 Rue Nuyens
33 000 BORDEAUX
Tel : 05 56 43 60 83
Fax : 05 56 43 60 66

Agence France Travail
NIORT TREVINS
RUE DU STADE
79 180 CHAURAY

RDC - Type de sols

Projet : Etat des lieux	**Dessiné par : GBE**	**Ech. : 1 : 150**	**Date : 15/06/2026**	**Phase : EDL**

N

PE - TYPE DE SOL

- Carrelage
- Sol collé

0 1 2 3 4 5



RÉPUBLIQUE FRANÇAISE
Liberté
Égalité
Fraternité

France Travail

Maître d'ouvrage
87 Rue Nuyens
33 000 BORDEAUX
Tel : 05 56 43 60 83
Fax : 05 56 43 60 66

Agence France Travail
NIORT TREVINS
RUE DU STADE
79 180 CHAURAY

R+1 - Type de sols

Projet : Etat des lieux	Dessiné par : GBE	Ech. : 1 : 150	Date : 15/06/2026	Phase : EDL