PE - Zone de Nettoyage

- Hors marché
- Zones administratives
- Zones de réception du public
- Zones espaces détente et sanitaires

N

0 1 2 3 4 5

05 - Surfaces à nettoyer

Surface à nettoyer	Niveau	Marché de nettoyage	Surface	Surface Pondéré
Non	0 - RDC	Hors marché	12.31 m²	12.23 m²
Non	1 - R+1	Hors marché	17.99 m²	17.99 m²
Non: 7			30.3 m²	30.23 m²
Oui	0 - RDC	Zones administratives	93.57 m²	88.94 m²
Oui	1 - R+1	Zones administratives	224.24 m²	196.11 m²
Oui	0 - RDC	Zones de réception du public	316.73 m²	270.25 m²
Oui	1 - R+1	Zones de réception du public	141.72 m²	114.24 m²
Oui	0 - RDC	Zones espaces détente et sanitaires	26.7 m²	25.66 m²

05 - Surfaces à nettoyer

Surface à nettoyer	Niveau	Marché de nettoyage	Surface	Surface Pondéré
Oui	1 - R+1	Zones espaces détente et sanitaires	59.36 m²	55 m²
Oui	1 - R+1	Zones extérieures	5.95 m²	5.95 m²
Oui: 62			868.27 m²	756.16 m²
Total général: 69			898.58 m²	786.39 m²



07 - Surface vitrages à nettoyer

Niveau	Type	Nombre	Surface Total pour une face
Vitrages extérieur			
0-RDC	Vitrages extérieur	51	106.93 m²
1-R+1	Vitrages extérieur	49	108.24 m²
Vitrages extérieur: 100			215.17 m²
Vitrages intérieur			
0-RDC	Vitrages intérieur	24	65.33 m²
1-R+1	Vitrages intérieur	18	50.19 m²
Vitrages intérieur: 42			115.52 m²

RÉPUBLIQUE FRANÇAISE
Liberté Égalité Fraternité

France Travail

Maître d'ouvrage
87 Rue Nuyens
33 000 BORDEAUX
Tel : 05 56 43 60 83
Fax : 05 56 43 60 66

Agence France Travail
CHATELLERAULT
1 Rue Georges Charpak
86 100 CHATELLERAULT

RDC - Surfaces à nettoyer

Projet : Etat des lieux | **Dessiné par : GBE** | **Ech. : 1 : 100** | **Date : 29/06/2026** | **Phase : EDL**

PE - Zone de Nettoyage

- Hors marché
- Zones administratives
- Zones de réception du public
- Zones espaces détente et sanitaires
- Zones extérieures



RÉPUBLIQUE FRANÇAISE
Liberté Égalité Fraternité

France Travail

Maître d'ouvrage
87 Rue Nuyens
33 000 BORDEAUX
Tel : 05 56 43 60 83
Fax : 05 56 43 60 66

Agence France Travail
CHATELLERAULT
1 Rue Georges Charpak
86 100 CHATELLERAULT

R+1 - Surfaces à nettoyer

Projet : Etat des lieux	Dessiné par : GBE	Ech. : 1 : 100	Date : 29/06/2026	Phase : EDL

PE - TYPE DE SOL

- Carrelage
- Sol collé
- Tapis brosse

N

0 1 2 3 4 5

06 - Surface par types de sols

Finition du sol	Niveau	Marché de nettoyage	Surface	Surface Pondérée
Carrelage	0 - RDC	Zones espaces détente et sanitaires	16.35 m²	16.35 m²
Carrelage	1 - R+1	Zones espaces détente et sanitaires	15.79 m²	15.79 m²
Carrelage: 11			32.14 m²	32.14 m²
Sol collé	0 - RDC	Hors marché	12.31 m²	12.23 m²
Sol collé	1 - R+1	Hors marché	17.99 m²	17.99 m²
Sol collé	0 - RDC	Zones administratives	93.57 m²	88.94 m²
Sol collé	1 - R+1	Zones administratives	224.24 m²	196.11 m²
Sol collé	0 - RDC	Zones de réception du public	310.57 m²	264.08 m²
Sol collé	1 - R+1	Zones de réception du public	141.72 m²	114.24 m²

06 - Surface par types de sols

Finition du sol	Niveau	Marché de nettoyage	Surface	Surface Pondérée
Sol collé	0 - RDC	Zones espaces détente et sanitaires	10.35 m²	9.31 m²
Sol collé	1 - R+1	Zones espaces détente et sanitaires	43.57 m²	39.21 m²
Sol collé: 56			854.32 m²	742.14 m²
Tapis brosse	0 - RDC	Zones de réception du public	6.17 m²	6.17 m²
Tapis brosse: 1			6.17 m²	6.17 m²
Tôle	1 - R+1	Zones extérieures	5.95 m²	5.95 m²
Tôle: 1			5.95 m²	5.95 m²
Total général			898.58 m²	786.39 m²



RÉPUBLIQUE FRANÇAISE
Liberté Égalité Fraternité

France Travail

Maître d'ouvrage
87 Rue Nuyens
33 000 BORDEAUX
Tel : 05 56 43 60 83
Fax : 05 56 43 60 66

Agence France Travail
CHATELLERAULT
1 Rue Georges Charpak
86 100 CHATELLERAULT

RDC - Type de sols


Projet : Etat des lieux	Dessiné par : GBE	Ech. : 1 : 100	Date : 29/06/2026	Phase : EDL

N

0 1 2 3 4 5

PE - TYPE DE SOL

- Carrelage
- Sol collé
- Tôle

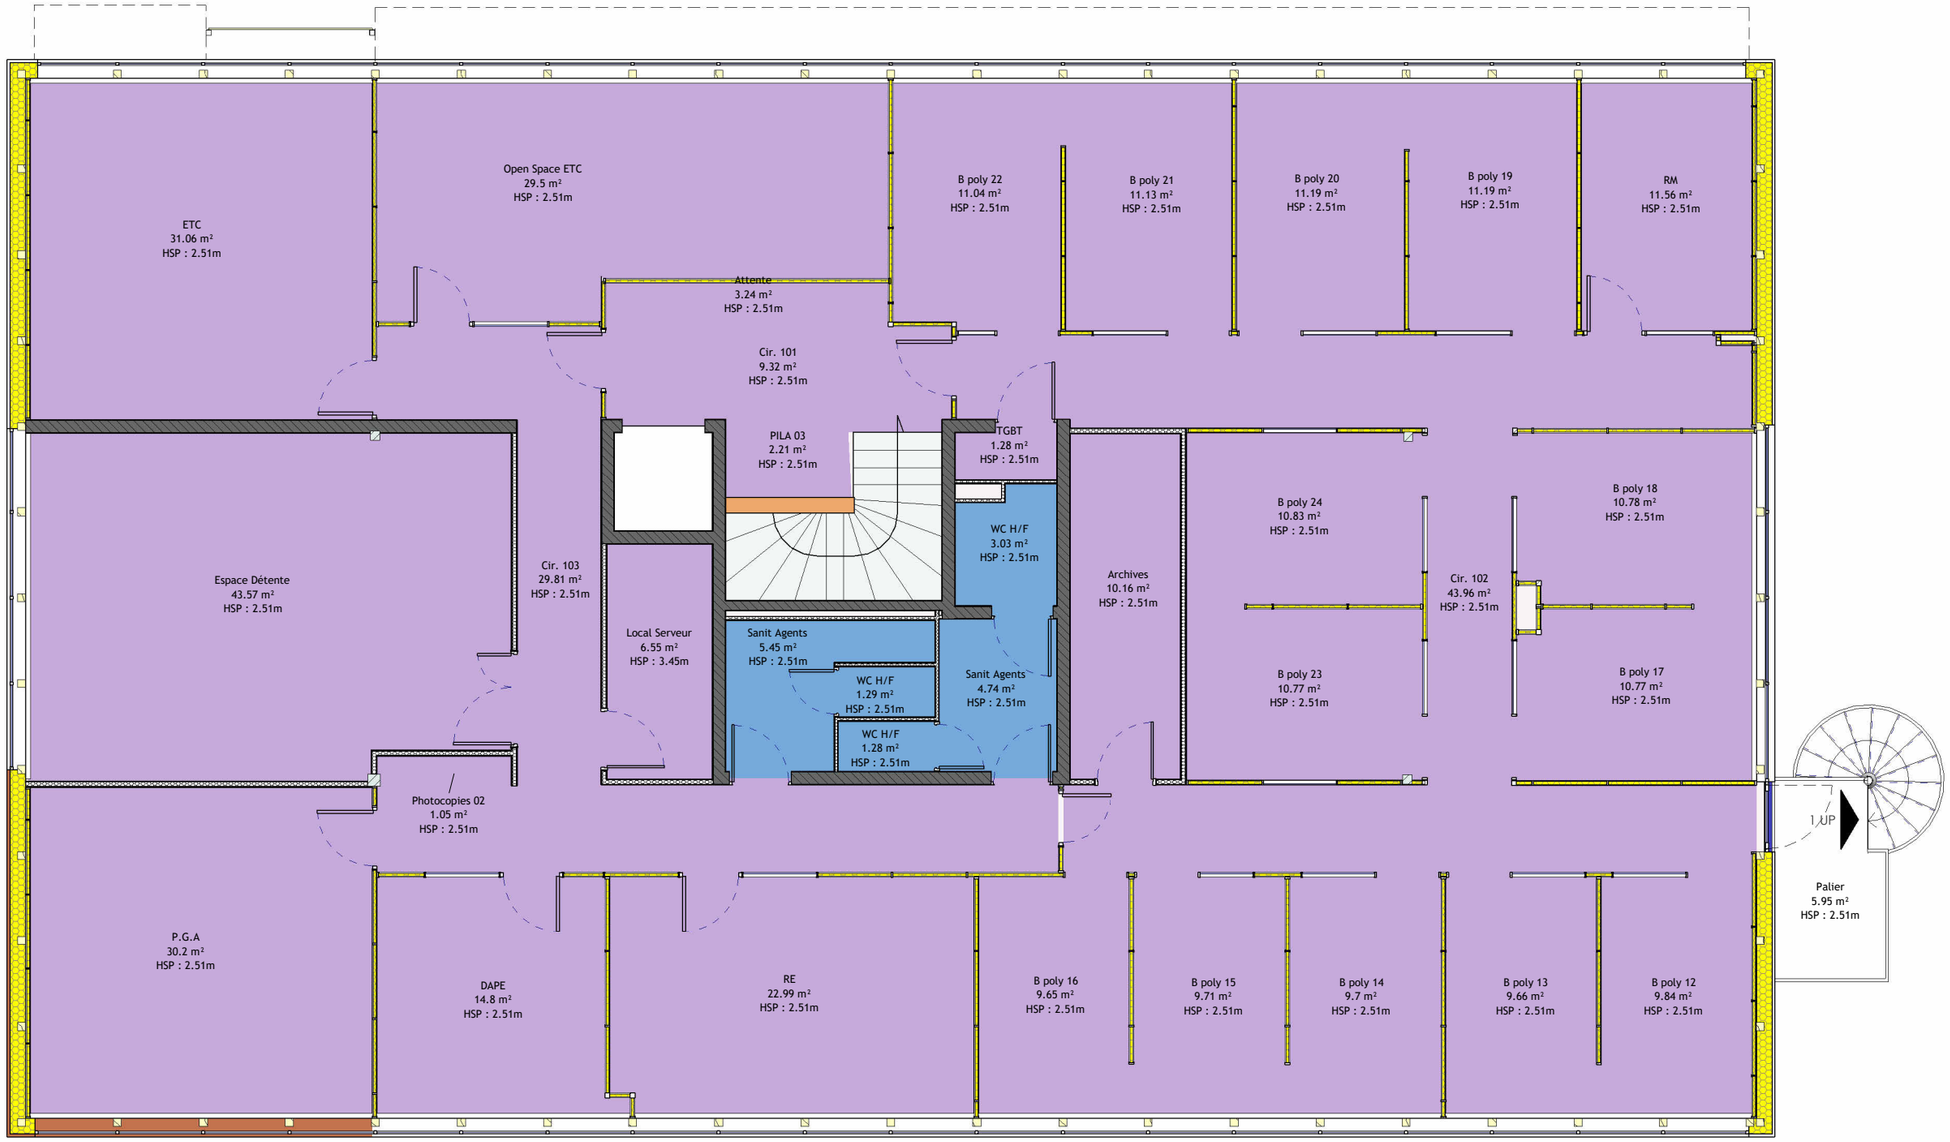

RÉPUBLIQUE FRANÇAISE
Liberté
Égalité
Fraternité

France Travail

Maître d'ouvrage
87 Rue Nuyens
33 000 BORDEAUX
Tel : 05 56 43 60 83
Fax : 05 56 43 60 66

Agence France Travail
CHATELLERAULT
1 Rue Georges Charpak
86 100 CHATELLERAULT

R+1 - Type de sols

Projet : Etat des lieux	Dessiné par : GBE	Ech. : 1 : 100	Date : 29/06/2026	Phase : EDL