

07 - Surface vitrages à nettoyer

Niveau	Type	Nombre	Surface Total pour une face
Vitrage extérieur			
0 - RDC	Vitrage extérieur	46	83.77 m²
1 - R+1	Vitrage extérieur	36	52.47 m²
2 - R+2	Vitrage extérieur	39	58.23 m²
Vitrage extérieur: 121			194.48 m²
Vitrage intérieur			
0 - RDC	Vitrage intérieur	37	110.02 m²
1 - R+1	Vitrage intérieur	22	57.99 m²
2 - R+2	Vitrage intérieur	45	119.52 m²
Vitrage intérieur: 104			287.53 m²

05 - Surfaces à nettoyer

Surface à nettoyer	Niveau	Marché de nettoyage	Surface	Surface Pondéré
	-1 - SS	Hors marché	513.06 m²	0 m²
Non	-1 - SS	Hors marché	162.98 m²	157.01 m²
Non	0 - RDC	Hors marché	20.31 m²	20.31 m²
Non	1 - R+1	Hors marché	24.06 m²	24.06 m²
Non	2 - R+2	Hors marché	18.35 m²	18.35 m²
Hors marché: 18			738.76 m²	219.73 m²
Oui	-1 - SS	Zones administratives	19.4 m²	19.4 m²
Oui	0 - RDC	Zones administratives	198.01 m²	186.78 m²
Oui	1 - R+1	Zones administratives	519.91 m²	447.89 m²
Oui	2 - R+2	Zones administratives	590.4 m²	506.32 m²
Zones administratives: 57			1327.72 m²	1160.39 m²
Oui	0 - RDC	Zones de réception du public	533.95 m²	455.64 m²
Oui	1 - R+1	Zones de réception du public	171.95 m²	148.7 m²

05 - Surfaces à nettoyer

Surface à nettoyer	Niveau	Marché de nettoyage	Surface	Surface Pondéré
Oui	2 - R+2	Zones de réception du public	101.73 m²	91.56 m²
Zones de réception du public: 44			807.64 m²	695.89 m²
Oui	0 - RDC	Zones espaces détente et sanitaires	25.72 m²	25.72 m²
Oui	1 - R+1	Zones espaces détente et sanitaires	69.68 m²	65.22 m²
Oui	2 - R+2	Zones espaces détente et sanitaires	90.12 m²	83.25 m²
Zones espaces détente et sanitaires: 24			185.52 m²	174.19 m²
Non	1 - R+1	Zones extérieures	29.94 m²	29.94 m²
Zones extérieures: 1			29.94 m²	29.94 m²
Total général: 144			3089.57 m²	2280.13 m²

RÉPUBLIQUE FRANÇAISE
Liberté
Égalité
Fraternité

France Travail

Maître d'ouvrage
87 Rue Nuyens
33 000 BORDEAUX
Tel : 05 56 43 60 83
Fax : 05 56 43 60 66

DRD et Agence France Travail
POITIERS SAINT BENOIT
27-31 RUE DU PRE MEDARD
86280 SAINT-BENOÎT

SS - Surfaces à nettoyer

Projet : Etat des Lieux	Dessiné par : GBE	Ech. : 1 : 150	Date : 30/06/2026	Phase : EDL



07 - Surface vitrages à nettoyer

Niveau	Type	Nombre	Surface Total pour une face
Vitrage extérieur			
0 - RDC	Vitrage extérieur	46	83.77 m²
1 - R+1	Vitrage extérieur	36	52.47 m²
2 - R+2	Vitrage extérieur	39	58.23 m²
Vitrage extérieur: 121			194.48 m²
Vitrage intérieur			
0 - RDC	Vitrage intérieur	37	110.02 m²
1 - R+1	Vitrage intérieur	22	57.99 m²
2 - R+2	Vitrage intérieur	45	119.52 m²
Vitrage intérieur: 104			287.53 m²

05 - Surfaces à nettoyer

Surface à nettoyer	Niveau	Marché de nettoyage	Surface	Surface Pondéré
	-1 - SS	Hors marché	513.06 m²	0 m²
Non	-1 - SS	Hors marché	162.98 m²	157.01 m²
Non	0 - RDC	Hors marché	20.31 m²	20.31 m²
Non	1 - R+1	Hors marché	24.06 m²	24.06 m²
Non	2 - R+2	Hors marché	18.35 m²	18.35 m²
Hors marché: 18			738.76 m²	219.73 m²
Oui	-1 - SS	Zones administratives	19.4 m²	19.4 m²
Oui	0 - RDC	Zones administratives	198.01 m²	186.78 m²
Oui	1 - R+1	Zones administratives	519.91 m²	447.89 m²
Oui	2 - R+2	Zones administratives	590.4 m²	506.32 m²
Zones administratives: 57			1327.72 m²	1160.39 m²
Oui	0 - RDC	Zones de réception du public	533.95 m²	455.64 m²
Oui	1 - R+1	Zones de réception du public	171.95 m²	148.7 m²

05 - Surfaces à nettoyer

Surface à nettoyer	Niveau	Marché de nettoyage	Surface	Surface Pondéré
Oui	2 - R+2	Zones de réception du public	101.73 m²	91.56 m²
Zones de réception du public: 44			807.64 m²	695.89 m²
Oui	0 - RDC	Zones espaces détente et sanitaires	25.72 m²	25.72 m²
Oui	1 - R+1	Zones espaces détente et sanitaires	69.68 m²	65.22 m²
Oui	2 - R+2	Zones espaces détente et sanitaires	90.12 m²	83.25 m²
Zones espaces détente et sanitaires: 24			185.52 m²	174.19 m²
Non	1 - R+1	Zones extérieures	29.94 m²	29.94 m²
Zones extérieures: 1			29.94 m²	29.94 m²
Total général: 144			3089.57 m²	2280.13 m²

RÉPUBLIQUE FRANÇAISE
Liberté
Égalité
Fraternité

France Travail

Maître d'ouvrage
87 Rue Nuyens
33 000 BORDEAUX
Tel : 05 56 43 60 83
Fax : 05 56 43 60 66

DRD et Agence France Travail
POITIERS SAINT BENOIT
27-31 RUE DU PRE MEDARD
86280 SAINT-BENOÎT

RDC - Surfaces à nettoyer

Projet : Etat des Lieux | **Dessiné par : GBE** | **Ech. : 1 : 150** | **Date : 30/06/2026** | **Phase : EDL**



07 - Surface vitrages à nettoyer

Niveau	Type	Nombre	Surface Total pour une face
Vitrage extérieur			
0 - RDC	Vitrage extérieur	46	83.77 m²
1 - R+1	Vitrage extérieur	36	52.47 m²
2 - R+2	Vitrage extérieur	39	58.23 m²
Vitrage extérieur: 121			194.48 m²
Vitrage intérieur			
0 - RDC	Vitrage intérieur	37	110.02 m²
1 - R+1	Vitrage intérieur	22	57.99 m²
2 - R+2	Vitrage intérieur	45	119.52 m²
Vitrage intérieur: 104			287.53 m²

05 - Surfaces à nettoyer

Surface à nettoyer	Niveau	Marché de nettoyage	Surface	Surface Pondéré
	-1 - SS	Hors marché	513.06 m²	0 m²
Non	-1 - SS	Hors marché	162.98 m²	157.01 m²
Non	0 - RDC	Hors marché	20.31 m²	20.31 m²
Non	1 - R+1	Hors marché	24.06 m²	24.06 m²
Non	2 - R+2	Hors marché	18.35 m²	18.35 m²
Hors marché: 18			738.76 m²	219.73 m²
Oui	-1 - SS	Zones administratives	19.4 m²	19.4 m²
Oui	0 - RDC	Zones administratives	198.01 m²	186.78 m²
Oui	1 - R+1	Zones administratives	519.91 m²	447.89 m²
Oui	2 - R+2	Zones administratives	590.4 m²	506.32 m²
Zones administratives: 57			1327.72 m²	1160.39 m²
Oui	0 - RDC	Zones de réception du public	533.95 m²	455.64 m²
Oui	1 - R+1	Zones de réception du public	171.95 m²	148.7 m²

05 - Surfaces à nettoyer

Surface à nettoyer	Niveau	Marché de nettoyage	Surface	Surface Pondéré
Oui	2 - R+2	Zones de réception du public	101.73 m²	91.56 m²
Zones de réception du public: 44			807.64 m²	695.89 m²
Oui	0 - RDC	Zones espaces détente et sanitaires	25.72 m²	25.72 m²
Oui	1 - R+1	Zones espaces détente et sanitaires	69.68 m²	65.22 m²
Oui	2 - R+2	Zones espaces détente et sanitaires	90.12 m²	83.25 m²
Zones espaces détente et sanitaires: 24			185.52 m²	174.19 m²
Non	1 - R+1	Zones extérieures	29.94 m²	29.94 m²
Zones extérieures: 1			29.94 m²	29.94 m²
Total général: 144			3089.57 m²	2280.13 m²

RÉPUBLIQUE FRANÇAISE
Liberté
Égalité
Fraternité


France Travail

Maître d'ouvrage
87 Rue Nuyens
33 000 BORDEAUX
Tel : 05 56 43 60 83
Fax : 05 56 43 60 66

DRD et Agence France Travail
POITIERS SAINT BENOIT
27-31 RUE DU PRE MEDARD
86280 SAINT-BENOÎT

R+1 - Surfaces à nettoyer

Projet : Etat des Lieux	Dessiné par : GBE	Ech. : 1 : 150	Date : 30/06/2026	Phase : EDL

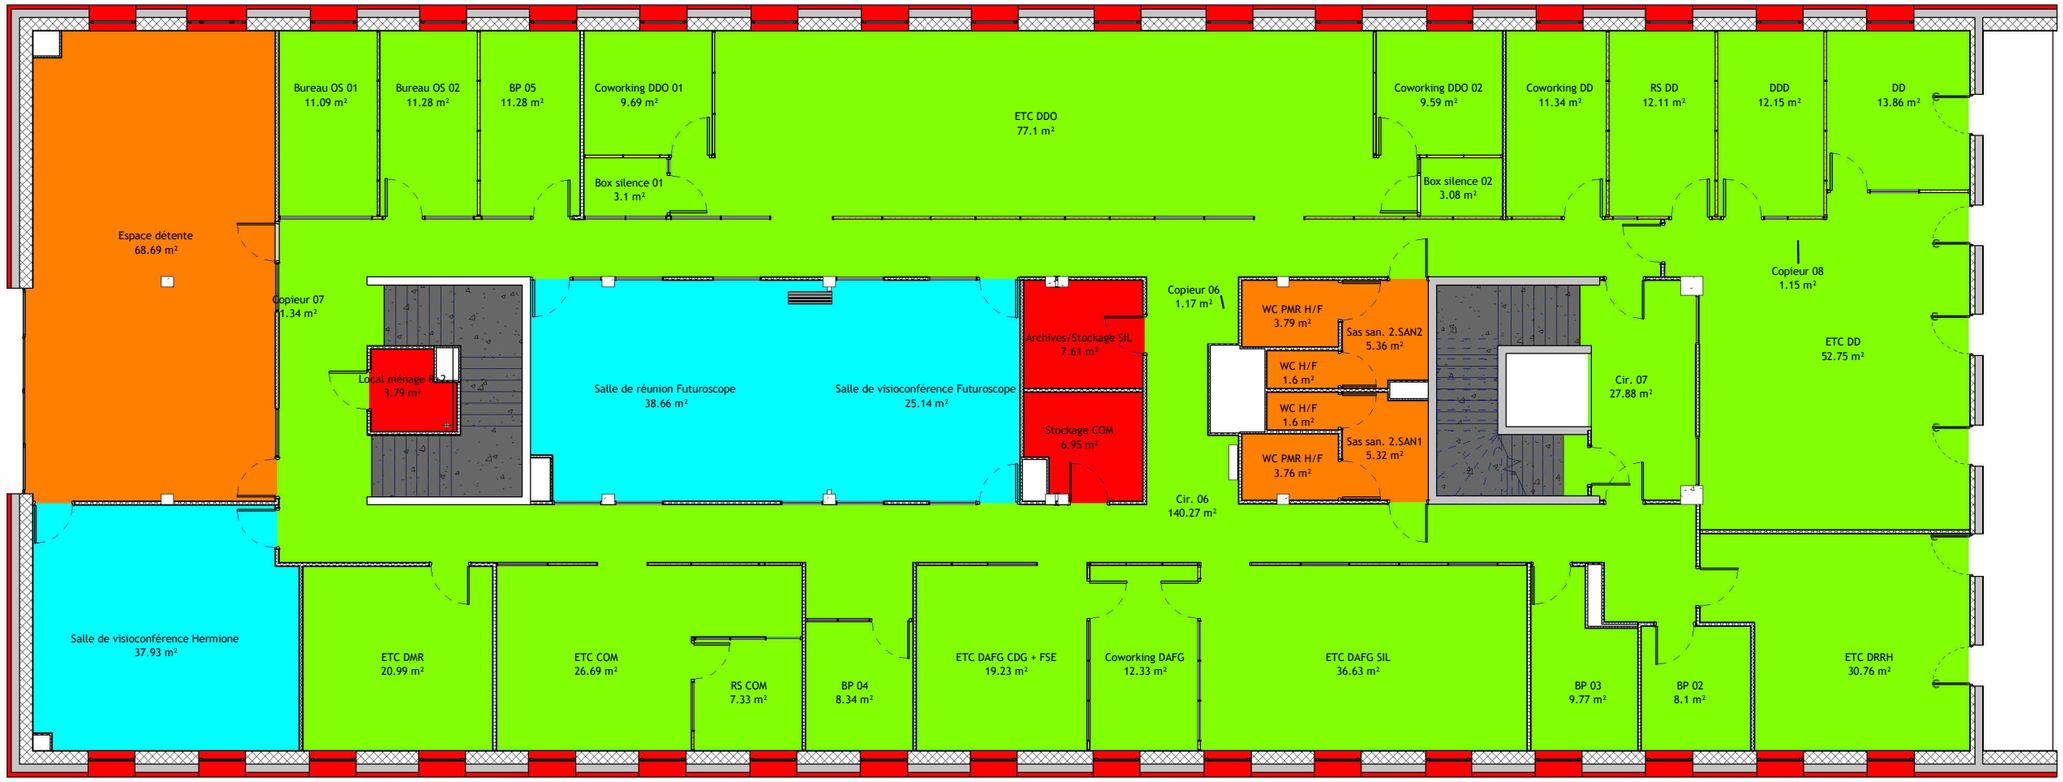

07 - Surface vitrages à nettoyer

Niveau	Type	Nombre	Surface Total pour une face
Vitrage extérieur			
0 - RDC	Vitrage extérieur	46	83.77 m²
1 - R+1	Vitrage extérieur	36	52.47 m²
2 - R+2	Vitrage extérieur	39	58.23 m²
Vitrage extérieur: 121			194.48 m²
Vitrage intérieur			
0 - RDC	Vitrage intérieur	37	110.02 m²
1 - R+1	Vitrage intérieur	22	57.99 m²
2 - R+2	Vitrage intérieur	45	119.52 m²
Vitrage intérieur: 104			287.53 m²

05 - Surfaces à nettoyer

Surface à nettoyer	Niveau	Marché de nettoyage	Surface	Surface Pondéré
	-1 - SS	Hors marché	513.06 m²	0 m²
Non	-1 - SS	Hors marché	162.98 m²	157.01 m²
Non	0 - RDC	Hors marché	20.31 m²	20.31 m²
Non	1 - R+1	Hors marché	24.06 m²	24.06 m²
Non	2 - R+2	Hors marché	18.35 m²	18.35 m²
Hors marché: 18			738.76 m²	219.73 m²
Oui	-1 - SS	Zones administratives	19.4 m²	19.4 m²
Oui	0 - RDC	Zones administratives	198.01 m²	186.78 m²
Oui	1 - R+1	Zones administratives	519.91 m²	447.89 m²
Oui	2 - R+2	Zones administratives	590.4 m²	506.32 m²
Zones administratives: 57			1327.72 m²	1160.39 m²
Oui	0 - RDC	Zones de réception du public	533.95 m²	455.64 m²
Oui	1 - R+1	Zones de réception du public	171.95 m²	148.7 m²

05 - Surfaces à nettoyer

Surface à nettoyer	Niveau	Marché de nettoyage	Surface	Surface Pondéré
Oui	2 - R+2	Zones de réception du public	101.73 m²	91.56 m²
Zones de réception du public: 44			807.64 m²	695.89 m²
Oui	0 - RDC	Zones espaces détente et sanitaires	25.72 m²	25.72 m²
Oui	1 - R+1	Zones espaces détente et sanitaires	69.68 m²	65.22 m²
Oui	2 - R+2	Zones espaces détente et sanitaires	90.12 m²	83.25 m²
Zones espaces détente et sanitaires: 24			185.52 m²	174.19 m²
Non	1 - R+1	Zones extérieures	29.94 m²	29.94 m²
Zones extérieures: 1			29.94 m²	29.94 m²
Total général: 144			3089.57 m²	2280.13 m²

RÉPUBLIQUE FRANÇAISE
Liberté
Égalité
Fraternité


France Travail


Maître d'ouvrage
87 Rue Nuyens
33 000 BORDEAUX
Tel : 05 56 43 60 83
Fax : 05 56 43 60 66

DRD et Agence France Travail
POITIERS SAINT BENOIT
27-31 RUE DU PRE MEDARD
86280 SAINT-BENOÎT

R+2 - Surfaces à nettoyer

Projet : Etat des Lieux | **Dessiné par : GBE** | **Ech. : 1 : 150** | **Date : 30/06/2026** | **Phase : EDL**

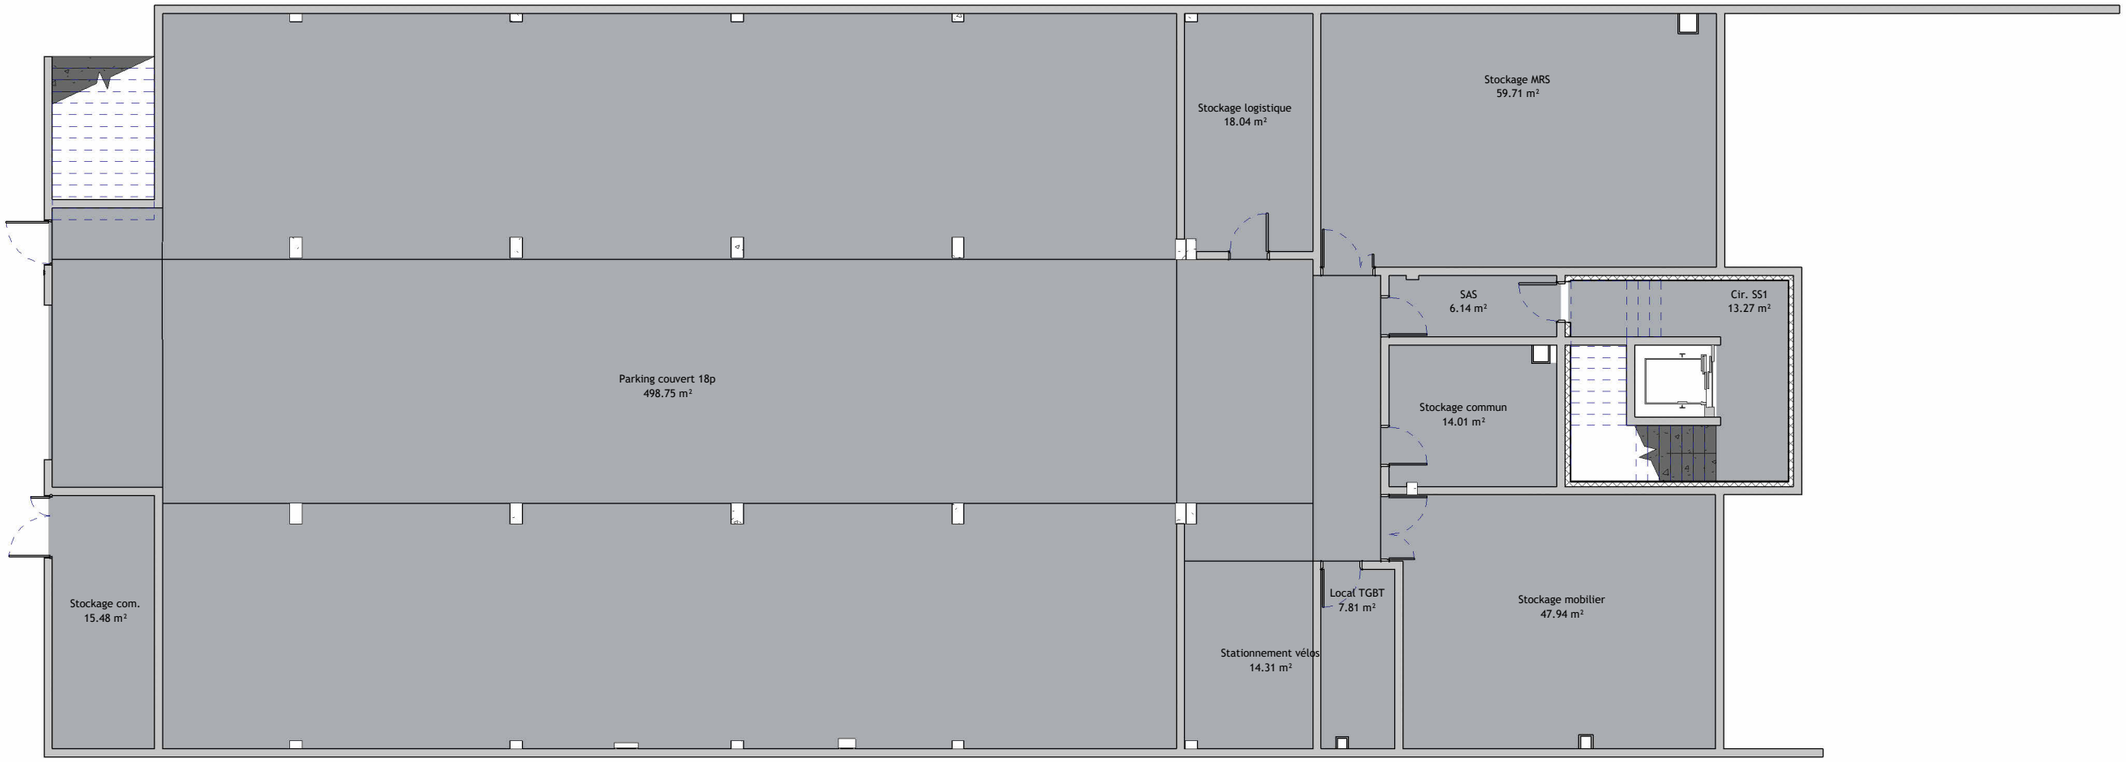

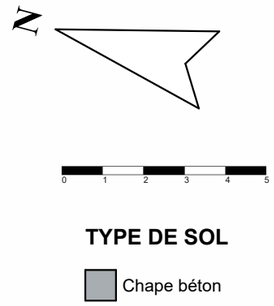

06 - Surface par types de sols

Finition du sol	Marché de nettoyage	Niveau	Surface	Surface Pondérée
Carrelage	Hors marché	0 - RDC	5.55 m²	5.55 m²
Carrelage	Hors marché	2 - R+2	3.79 m²	3.79 m²
Carrelage: 2			9.34 m²	9.34 m²
Chape béton	Hors marché	-1 - SS	676.04 m²	157.01 m²
Chape béton: 8			676.04 m²	157.01 m²
Sol collé	Hors marché	0 - RDC	14.76 m²	14.76 m²
Sol collé	Hors marché	1 - R+1	24.06 m²	24.06 m²
Sol collé	Hors marché	2 - R+2	14.56 m²	14.56 m²
Sol collé: 8			53.38 m²	53.38 m²
Hors marché: 18			738.76 m²	219.73 m²
Chape béton	Zones administratives	-1 - SS	19.4 m²	19.4 m²
Chape béton: 2			19.4 m²	19.4 m²
Moquette	Zones administratives	1 - R+1	306.93 m²	262.57 m²
Moquette	Zones administratives	2 - R+2	590.4 m²	506.32 m²
Moquette: 37			897.33 m²	768.88 m²
Sol collé	Zones administratives	0 - RDC	196.78 m²	185.55 m²
Sol collé	Zones administratives	1 - R+1	212.98 m²	185.32 m²
Sol collé: 17			409.76 m²	370.88 m²

06 - Surface par types de sols

Finition du sol	Marché de nettoyage	Niveau	Surface	Surface Pondérée
Tapis brosse	Zones administratives	0 - RDC	1.23 m²	1.23 m²
Tapis brosse: 1			1.23 m²	1.23 m²
Zones administratives: 57			1327.72 m²	1160.39 m²
Carrelage	Zones de réception du public	0 - RDC	2.88 m²	2.88 m²
Carrelage: 1			2.88 m²	2.88 m²
Moquette	Zones de réception du public	1 - R+1	66.57 m²	59.92 m²
Moquette	Zones de réception du public	2 - R+2	101.73 m²	91.56 m²
Moquette: 5			168.3 m²	151.47 m²
Sol collé	Zones de réception du public	0 - RDC	527.67 m²	449.47 m²
Sol collé	Zones de réception du public	1 - R+1	105.38 m²	88.78 m²
Sol collé: 36			633.05 m²	538.25 m²
Tapis brosse	Zones de réception du public	0 - RDC	3.41 m²	3.29 m²

06 - Surface par types de sols

Finition du sol	Marché de nettoyage	Niveau	Surface	Surface Pondérée
Tapis brosse: 2			3.41 m²	3.29 m²
Zones de réception du public: 44			807.64 m²	695.89 m²
Carrelage	Zones espaces détente et sanitaires	0 - RDC	25.72 m²	25.72 m²
Carrelage	Zones espaces détente et sanitaires	1 - R+1	25.07 m²	25.07 m²
Carrelage	Zones espaces détente et sanitaires	2 - R+2	21.43 m²	21.43 m²
Carrelage: 20			72.22 m²	72.22 m²
Moquette	Zones espaces détente et sanitaires	1 - R+1	11.71 m²	10.54 m²
Moquette: 1			11.71 m²	10.54 m²
Sol collé	Zones espaces détente et sanitaires	1 - R+1	32.9 m²	29.61 m²
Sol collé	Zones espaces détente et sanitaires	2 - R+2	68.69 m²	61.82 m²
Sol collé: 3			101.59 m²	91.43 m²
Zones espaces détente et sanitaires: 24			185.52 m²	174.19 m²
	Zones extérieures	1 - R+1	29.94 m²	29.94 m²
: 1			29.94 m²	29.94 m²
Zones extérieures: 1			29.94 m²	29.94 m²
Total général			3089.57 m²	2280.13 m²

RÉPUBLIQUE FRANÇAISE
Liberté Égalité Fraternité


France Travail

Maître d'ouvrage
87 Rue Nuyens
33 000 BORDEAUX
Tel : 05 56 43 60 83
Fax : 05 56 43 60 66

DRD et Agence France Travail
POITIERS SAINT BENOIT
27-31 RUE DU PRE MEDARD
86280 SAINT-BENOÎT

SS - Types de sols

Projet : Etat des Lieux | **Dessiné par : GBE** | **Ech. : 1 : 150** | **Date : 30/06/2026** | **Phase : EDL**

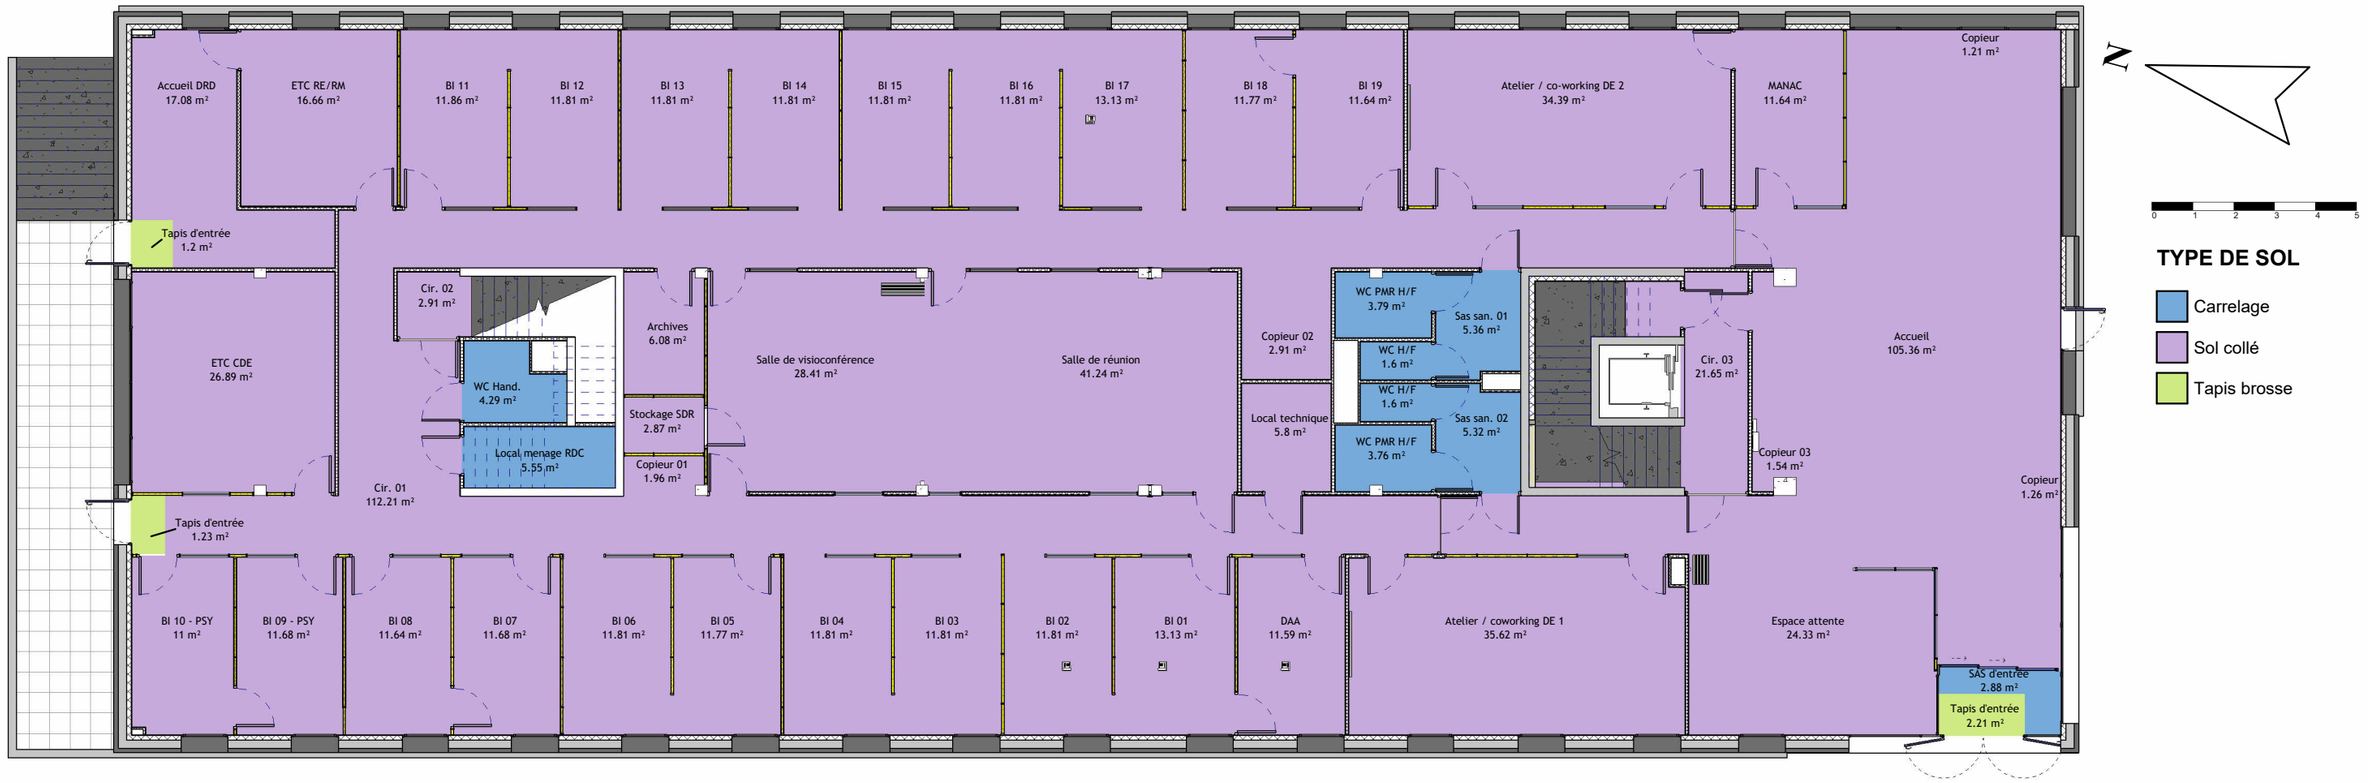

06 - Surface par types de sols

Finition du sol	Marché de nettoyage	Niveau	Surface	Surface Pondérée
Carrelage	Hors marché	0 - RDC	5.55 m²	5.55 m²
Carrelage	Hors marché	2 - R+2	3.79 m²	3.79 m²
Carrelage: 2			9.34 m²	9.34 m²
Chape béton	Hors marché	-1 - SS	676.04 m²	157.01 m²
Chape béton: 8			676.04 m²	157.01 m²
Sol collé	Hors marché	0 - RDC	14.76 m²	14.76 m²
Sol collé	Hors marché	1 - R+1	24.06 m²	24.06 m²
Sol collé	Hors marché	2 - R+2	14.56 m²	14.56 m²
Sol collé: 8			53.38 m²	53.38 m²
Hors marché: 18			738.76 m²	219.73 m²
Chape béton	Zones administratives	-1 - SS	19.4 m²	19.4 m²
Chape béton: 2			19.4 m²	19.4 m²
Moquette	Zones administratives	1 - R+1	306.93 m²	262.57 m²
Moquette	Zones administratives	2 - R+2	590.4 m²	506.32 m²
Moquette: 37			897.33 m²	768.88 m²
Sol collé	Zones administratives	0 - RDC	196.78 m²	185.55 m²
Sol collé	Zones administratives	1 - R+1	212.98 m²	185.32 m²
Sol collé: 17			409.76 m²	370.88 m²

06 - Surface par types de sols

Finition du sol	Marché de nettoyage	Niveau	Surface	Surface Pondérée
Tapis brosse	Zones administratives	0 - RDC	1.23 m²	1.23 m²
Tapis brosse: 1			1.23 m²	1.23 m²
Zones administratives: 57			1327.72 m²	1160.39 m²
Carrelage	Zones de réception du public	0 - RDC	2.88 m²	2.88 m²
Carrelage: 1			2.88 m²	2.88 m²
Moquette	Zones de réception du public	1 - R+1	66.57 m²	59.92 m²
Moquette	Zones de réception du public	2 - R+2	101.73 m²	91.56 m²
Moquette: 5			168.3 m²	151.47 m²
Sol collé	Zones de réception du public	0 - RDC	527.67 m²	449.47 m²
Sol collé	Zones de réception du public	1 - R+1	105.38 m²	88.78 m²
Sol collé: 36			633.05 m²	538.25 m²
Tapis brosse	Zones de réception du public	0 - RDC	3.41 m²	3.29 m²

06 - Surface par types de sols

Finition du sol	Marché de nettoyage	Niveau	Surface	Surface Pondérée
Tapis brosse: 2			3.41 m²	3.29 m²
Zones de réception du public: 44			807.64 m²	695.89 m²
Carrelage	Zones espaces détente et sanitaires	0 - RDC	25.72 m²	25.72 m²
Carrelage	Zones espaces détente et sanitaires	1 - R+1	25.07 m²	25.07 m²
Carrelage	Zones espaces détente et sanitaires	2 - R+2	21.43 m²	21.43 m²
Carrelage: 20			72.22 m²	72.22 m²
Moquette	Zones espaces détente et sanitaires	1 - R+1	11.71 m²	10.54 m²
Moquette: 1			11.71 m²	10.54 m²
Sol collé	Zones espaces détente et sanitaires	1 - R+1	32.9 m²	29.61 m²
Sol collé	Zones espaces détente et sanitaires	2 - R+2	68.69 m²	61.82 m²
Sol collé: 3			101.59 m²	91.43 m²
Zones espaces détente et sanitaires: 24			185.52 m²	174.19 m²
	Zones extérieures	1 - R+1	29.94 m²	29.94 m²
: 1			29.94 m²	29.94 m²
Zones extérieures: 1			29.94 m²	29.94 m²
Total général			3089.57 m²	2280.13 m²

RÉPUBLIQUE FRANÇAISE
Liberté
Égalité
Fraternité

France Travail

Maître d'ouvrage
87 Rue Nuyens
33 000 BORDEAUX
Tel : 05 56 43 60 83
Fax : 05 56 43 60 66

DRD et Agence France Travail
POITIERS SAINT BENOIT
27-31 RUE DU PRE MEDARD
86280 SAINT-BENOÎT

RDC - Types de sols

Projet : Etat des Lieux | **Dessiné par : GBE** | **Ech. : 1 : 150** | **Date : 30/06/2026** | **Phase : EDL**



06 - Surface par types de sols

Finition du sol	Marché de nettoyage	Niveau	Surface	Surface Pondérée
Carrelage	Hors marché	0 - RDC	5.55 m²	5.55 m²
Carrelage	Hors marché	2 - R+2	3.79 m²	3.79 m²
Carrelage: 2			9.34 m²	9.34 m²
Chape béton	Hors marché	-1 - SS	676.04 m²	157.01 m²
Chape béton: 8			676.04 m²	157.01 m²
Sol collé	Hors marché	0 - RDC	14.76 m²	14.76 m²
Sol collé	Hors marché	1 - R+1	24.06 m²	24.06 m²
Sol collé	Hors marché	2 - R+2	14.56 m²	14.56 m²
Sol collé: 8			53.38 m²	53.38 m²
Hors marché: 18			738.76 m²	219.73 m²
Chape béton	Zones administratives	-1 - SS	19.4 m²	19.4 m²
Chape béton: 2			19.4 m²	19.4 m²
Moquette	Zones administratives	1 - R+1	306.93 m²	262.57 m²
Moquette	Zones administratives	2 - R+2	590.4 m²	506.32 m²
Moquette: 37			897.33 m²	768.88 m²
Sol collé	Zones administratives	0 - RDC	196.78 m²	185.55 m²
Sol collé	Zones administratives	1 - R+1	212.98 m²	185.32 m²
Sol collé: 17			409.76 m²	370.88 m²

06 - Surface par types de sols

Finition du sol	Marché de nettoyage	Niveau	Surface	Surface Pondérée
Tapis brosse	Zones administratives	0 - RDC	1.23 m²	1.23 m²
Tapis brosse: 1			1.23 m²	1.23 m²
Zones administratives: 57			1327.72 m²	1160.39 m²
Carrelage	Zones de réception du public	0 - RDC	2.88 m²	2.88 m²
Carrelage: 1			2.88 m²	2.88 m²
Moquette	Zones de réception du public	1 - R+1	66.57 m²	59.92 m²
Moquette	Zones de réception du public	2 - R+2	101.73 m²	91.56 m²
Moquette: 5			168.3 m²	151.47 m²
Sol collé	Zones de réception du public	0 - RDC	527.67 m²	449.47 m²
Sol collé	Zones de réception du public	1 - R+1	105.38 m²	88.78 m²
Sol collé: 36			633.05 m²	538.25 m²
Tapis brosse	Zones de réception du public	0 - RDC	3.41 m²	3.29 m²

06 - Surface par types de sols

Finition du sol	Marché de nettoyage	Niveau	Surface	Surface Pondérée
Tapis brosse: 2			3.41 m²	3.29 m²
Zones de réception du public: 44			807.64 m²	695.89 m²
Carrelage	Zones espaces détente et sanitaires	0 - RDC	25.72 m²	25.72 m²
Carrelage	Zones espaces détente et sanitaires	1 - R+1	25.07 m²	25.07 m²
Carrelage	Zones espaces détente et sanitaires	2 - R+2	21.43 m²	21.43 m²
Carrelage: 20			72.22 m²	72.22 m²
Moquette	Zones espaces détente et sanitaires	1 - R+1	11.71 m²	10.54 m²
Moquette: 1			11.71 m²	10.54 m²
Sol collé	Zones espaces détente et sanitaires	1 - R+1	32.9 m²	29.61 m²
Sol collé	Zones espaces détente et sanitaires	2 - R+2	68.69 m²	61.82 m²
Sol collé: 3			101.59 m²	91.43 m²
Zones espaces détente et sanitaires: 24			185.52 m²	174.19 m²
	Zones extérieures	1 - R+1	29.94 m²	29.94 m²
: 1			29.94 m²	29.94 m²
Zones extérieures: 1			29.94 m²	29.94 m²
Total général			3089.57 m²	2280.13 m²

RÉPUBLIQUE FRANÇAISE
Liberté
Égalité
Fraternité


France Travail

Maître d'ouvrage
87 Rue Nuyens
33 000 BORDEAUX
Tel : 05 56 43 60 83
Fax : 05 56 43 60 66

DRD et Agence France Travail
POITIERS SAINT BENOIT
27-31 RUE DU PRE MEDARD
86280 SAINT-BENOÎT

R+1 - Type de sols

Projet : Etat des Lieux | **Dessiné par : GBE** | **Ech. : 1 : 150** | **Date : 30/06/2026** | **Phase : EDL**

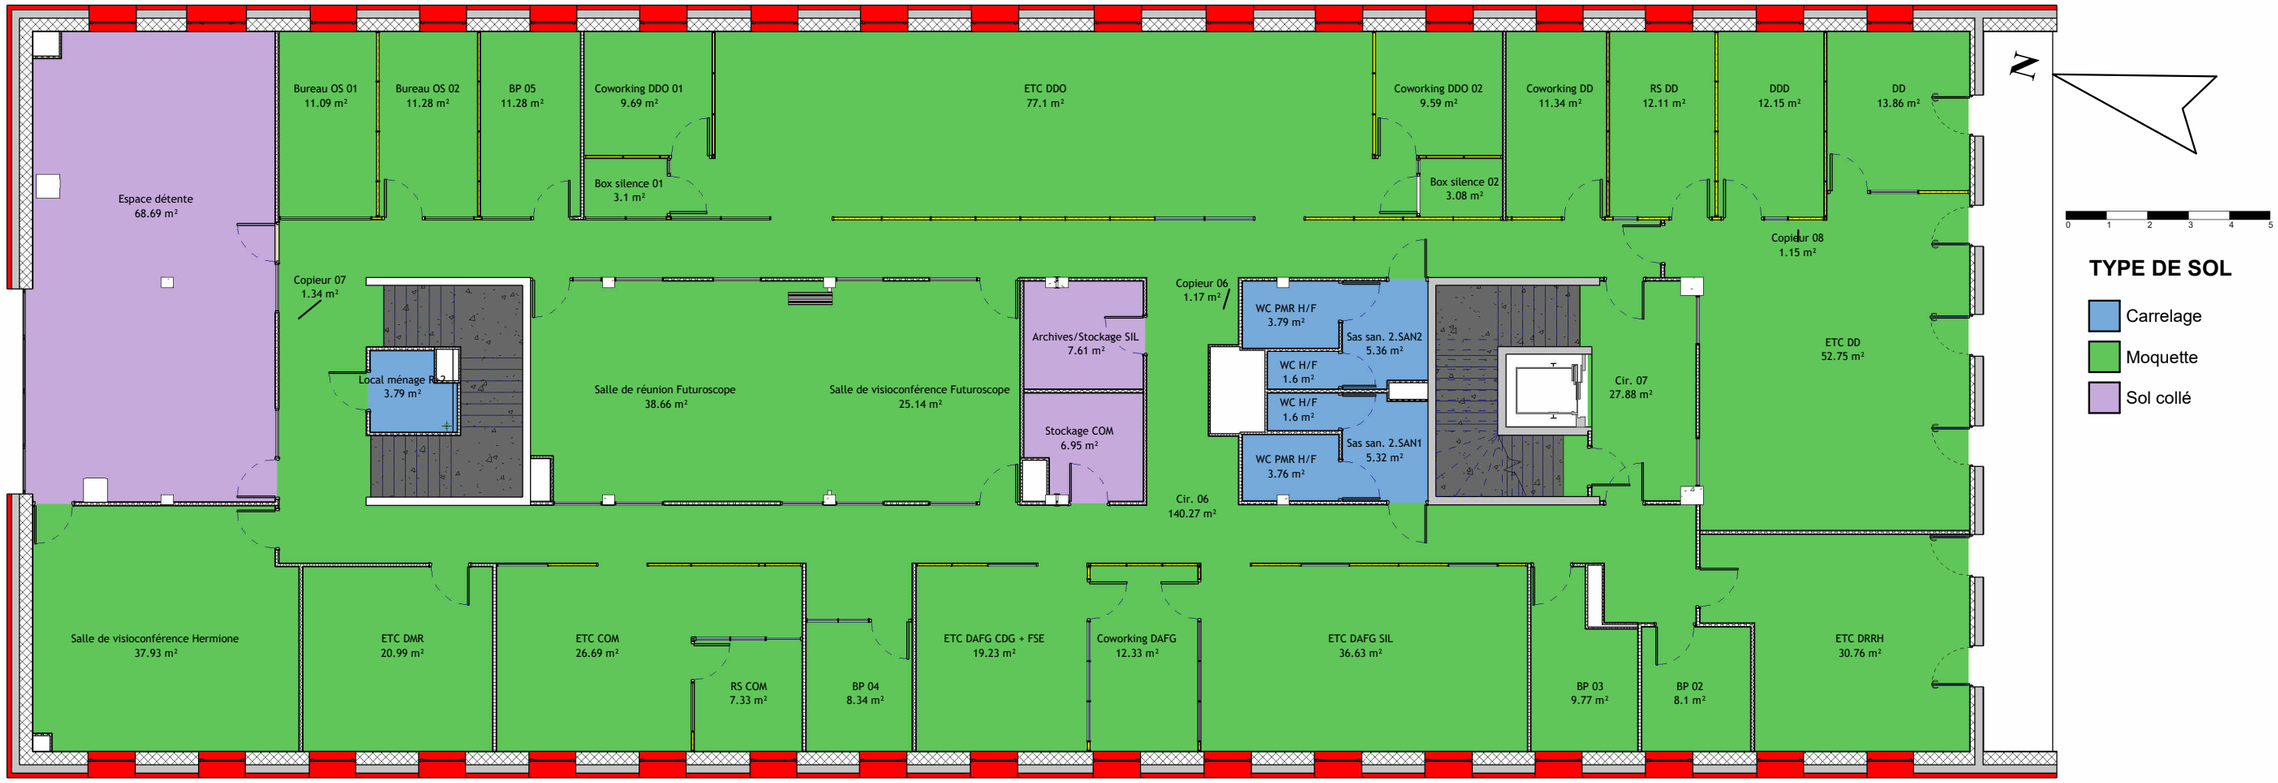

06 - Surface par types de sols

Finition du sol	Marché de nettoyage	Niveau	Surface	Surface Pondérée
Carrelage	Hors marché	0 - RDC	5.55 m²	5.55 m²
Carrelage	Hors marché	2 - R+2	3.79 m²	3.79 m²
Carrelage: 2			9.34 m²	9.34 m²
Chape béton	Hors marché	-1 - SS	676.04 m²	157.01 m²
Chape béton: 8			676.04 m²	157.01 m²
Sol collé	Hors marché	0 - RDC	14.76 m²	14.76 m²
Sol collé	Hors marché	1 - R+1	24.06 m²	24.06 m²
Sol collé	Hors marché	2 - R+2	14.56 m²	14.56 m²
Sol collé: 8			53.38 m²	53.38 m²
Hors marché: 18			738.76 m²	219.73 m²
Chape béton	Zones administratives	-1 - SS	19.4 m²	19.4 m²
Chape béton: 2			19.4 m²	19.4 m²
Moquette	Zones administratives	1 - R+1	306.93 m²	262.57 m²
Moquette	Zones administratives	2 - R+2	590.4 m²	506.32 m²
Moquette: 37			897.33 m²	768.88 m²
Sol collé	Zones administratives	0 - RDC	196.78 m²	185.55 m²
Sol collé	Zones administratives	1 - R+1	212.98 m²	185.32 m²
Sol collé: 17			409.76 m²	370.88 m²

06 - Surface par types de sols

Finition du sol	Marché de nettoyage	Niveau	Surface	Surface Pondérée
Tapis brosse	Zones administratives	0 - RDC	1.23 m²	1.23 m²
Tapis brosse: 1			1.23 m²	1.23 m²
Zones administratives: 57			1327.72 m²	1160.39 m²
Carrelage	Zones de réception du public	0 - RDC	2.88 m²	2.88 m²
Carrelage: 1			2.88 m²	2.88 m²
Moquette	Zones de réception du public	1 - R+1	66.57 m²	59.92 m²
Moquette	Zones de réception du public	2 - R+2	101.73 m²	91.56 m²
Moquette: 5			168.3 m²	151.47 m²
Sol collé	Zones de réception du public	0 - RDC	527.67 m²	449.47 m²
Sol collé	Zones de réception du public	1 - R+1	105.38 m²	88.78 m²
Sol collé: 36			633.05 m²	538.25 m²
Tapis brosse	Zones de réception du public	0 - RDC	3.41 m²	3.29 m²

06 - Surface par types de sols

Finition du sol	Marché de nettoyage	Niveau	Surface	Surface Pondérée
Tapis brosse: 2			3.41 m²	3.29 m²
Zones de réception du public: 44			807.64 m²	695.89 m²
Carrelage	Zones espaces détente et sanitaires	0 - RDC	25.72 m²	25.72 m²
Carrelage	Zones espaces détente et sanitaires	1 - R+1	25.07 m²	25.07 m²
Carrelage	Zones espaces détente et sanitaires	2 - R+2	21.43 m²	21.43 m²
Carrelage: 20			72.22 m²	72.22 m²
Moquette	Zones espaces détente et sanitaires	1 - R+1	11.71 m²	10.54 m²
Moquette: 1			11.71 m²	10.54 m²
Sol collé	Zones espaces détente et sanitaires	1 - R+1	32.9 m²	29.61 m²
Sol collé	Zones espaces détente et sanitaires	2 - R+2	68.69 m²	61.82 m²
Sol collé: 3			101.59 m²	91.43 m²
Zones espaces détente et sanitaires: 24			185.52 m²	174.19 m²
	Zones extérieures	1 - R+1	29.94 m²	29.94 m²
: 1			29.94 m²	29.94 m²
Zones extérieures: 1			29.94 m²	29.94 m²
Total général			3089.57 m²	2280.13 m²

RÉPUBLIQUE FRANÇAISE
Liberté
Égalité
Fraternité

France Travail

Maître d'ouvrage
87 Rue Nuyens
33 000 BORDEAUX
Tel : 05 56 43 60 83
Fax : 05 56 43 60 66

DRD et Agence France Travail
POITIERS SAINT BENOIT
27-31 RUE DU PRE MEDARD
86280 SAINT-BENOÎT

R+2 - Type de sols

Projet : Etat des Lieux | **Dessiné par : GBE** | **Ech. : 1 : 150** | **Date : 30/06/2026** | **Phase : EDL**