

Zone de Nettoyage


- Hors marché
- Zones administratives
- Zones de réception du public
- Zones espaces détente et sanitaires

05 - Surfaces à nettoyer

Surface à nettoyer	*Niveau*	*Marché de nettoyage*	*Surface Pondéré*
Non	2 - R+2	Hors marché	27.06 m²
Non	3 - R+3	Hors marché	3.64 m²
Non	4 - R+4	Hors marché	12.9 m²
Hors marché: 5			43.61 m²
Oui	2 - R+2	Zones administratives	72.01 m²
Oui	3 - R+3	Zones administratives	211.85 m²
Oui	4 - R+4	Zones administratives	90.48 m²
Zones administratives: 20			374.34 m²
Oui	2 - R+2	Zones de réception du public	300.08 m²
Oui	3 - R+3	Zones de réception du public	174.14 m²
Zones de réception du public: 28			474.22 m²
Oui	2 - R+2	Zones espaces détente et sanitaires	4.7 m²
Oui	3 - R+3	Zones espaces détente et sanitaires	4.72 m²
Oui	4 - R+4	Zones espaces détente et sanitaires	60.48 m²
Zones espaces détente et sanitaires: 7			69.9 m²
Total général: 60			962.07 m²

07 - Surface vitrages à nettoyer

Niveau	*Type*	*Nombre*	*Surface Total pour une face*
Vitrage intérieur			
2-R+2	Vitrage intérieur	24	54.01 m²
3-R+3	Vitrage intérieur	48	74.52 m²
Vitrage intérieur: 72			128.53 m²
Vitrages extérieur			
2-R+2	Vitrages extérieur	55	123.87 m²
3-R+3	Vitrages extérieur	69	173.08 m²
4-R+4	Vitrages extérieur	29	68.93 m²
Vitrages extérieur: 153			365.89 m²

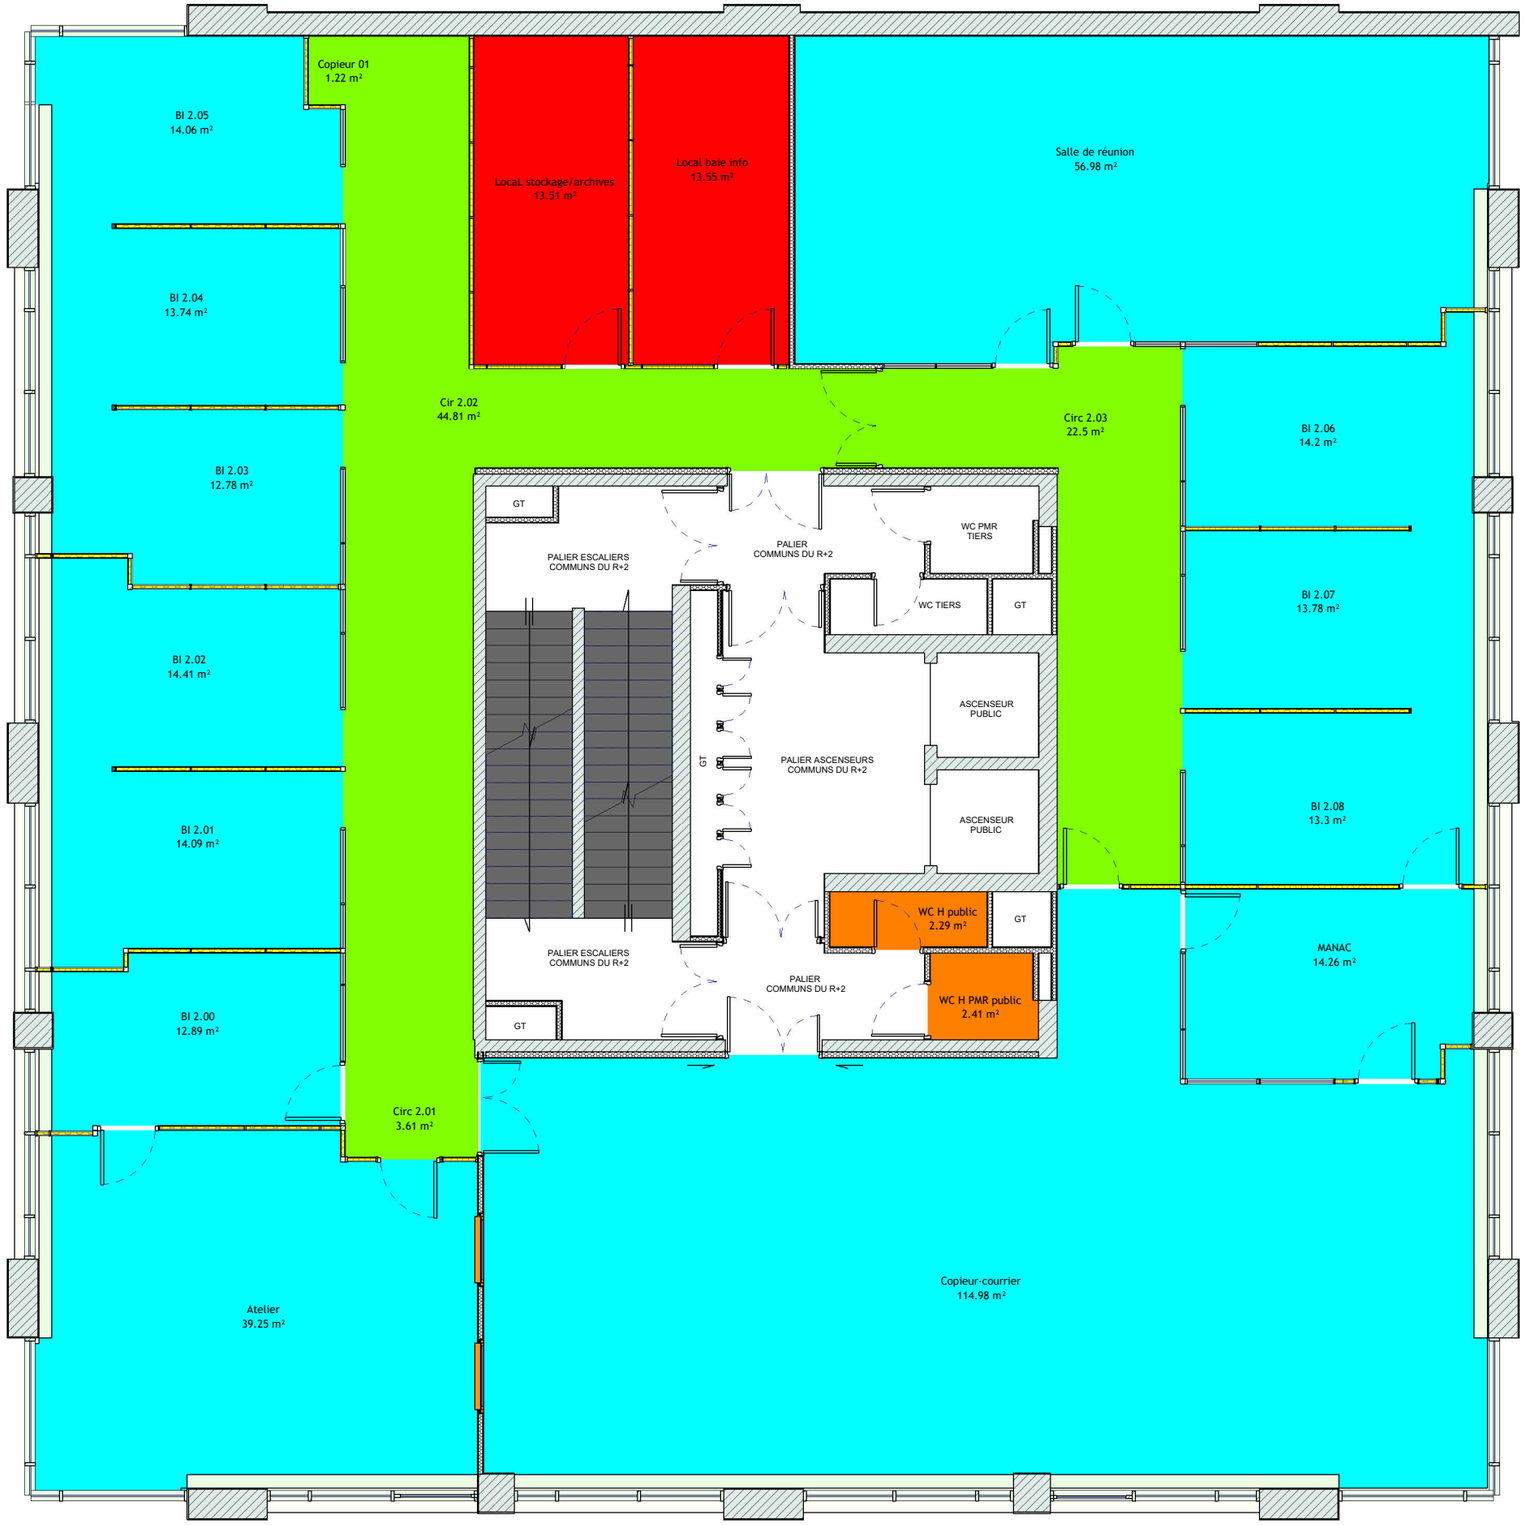


pôle emploi

Maître d'ouvrage
87 Rue Nuyens
33 000 BORDEAUX
Tel : 05 56 43 60 83
Fax : 05 56 43 60 66

Agence France Travail
POITIERS GARE
60 BOULEVARD DU GRAND CERF
86000 POITIERS


R+2 - Surfaces à nettoyer

Projet : Etat des Lieux	**Dessiné par : GBE**	**Ech. : 1 : 100**	**Date : 29/06/2026**	**Phase : EDL**

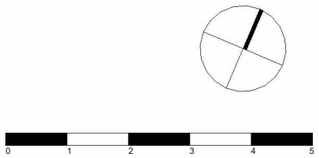

Zone de Nettoyage

- Hors marché
- Zones administratives
- Zones de réception du public
- Zones espaces détente et sanitaires

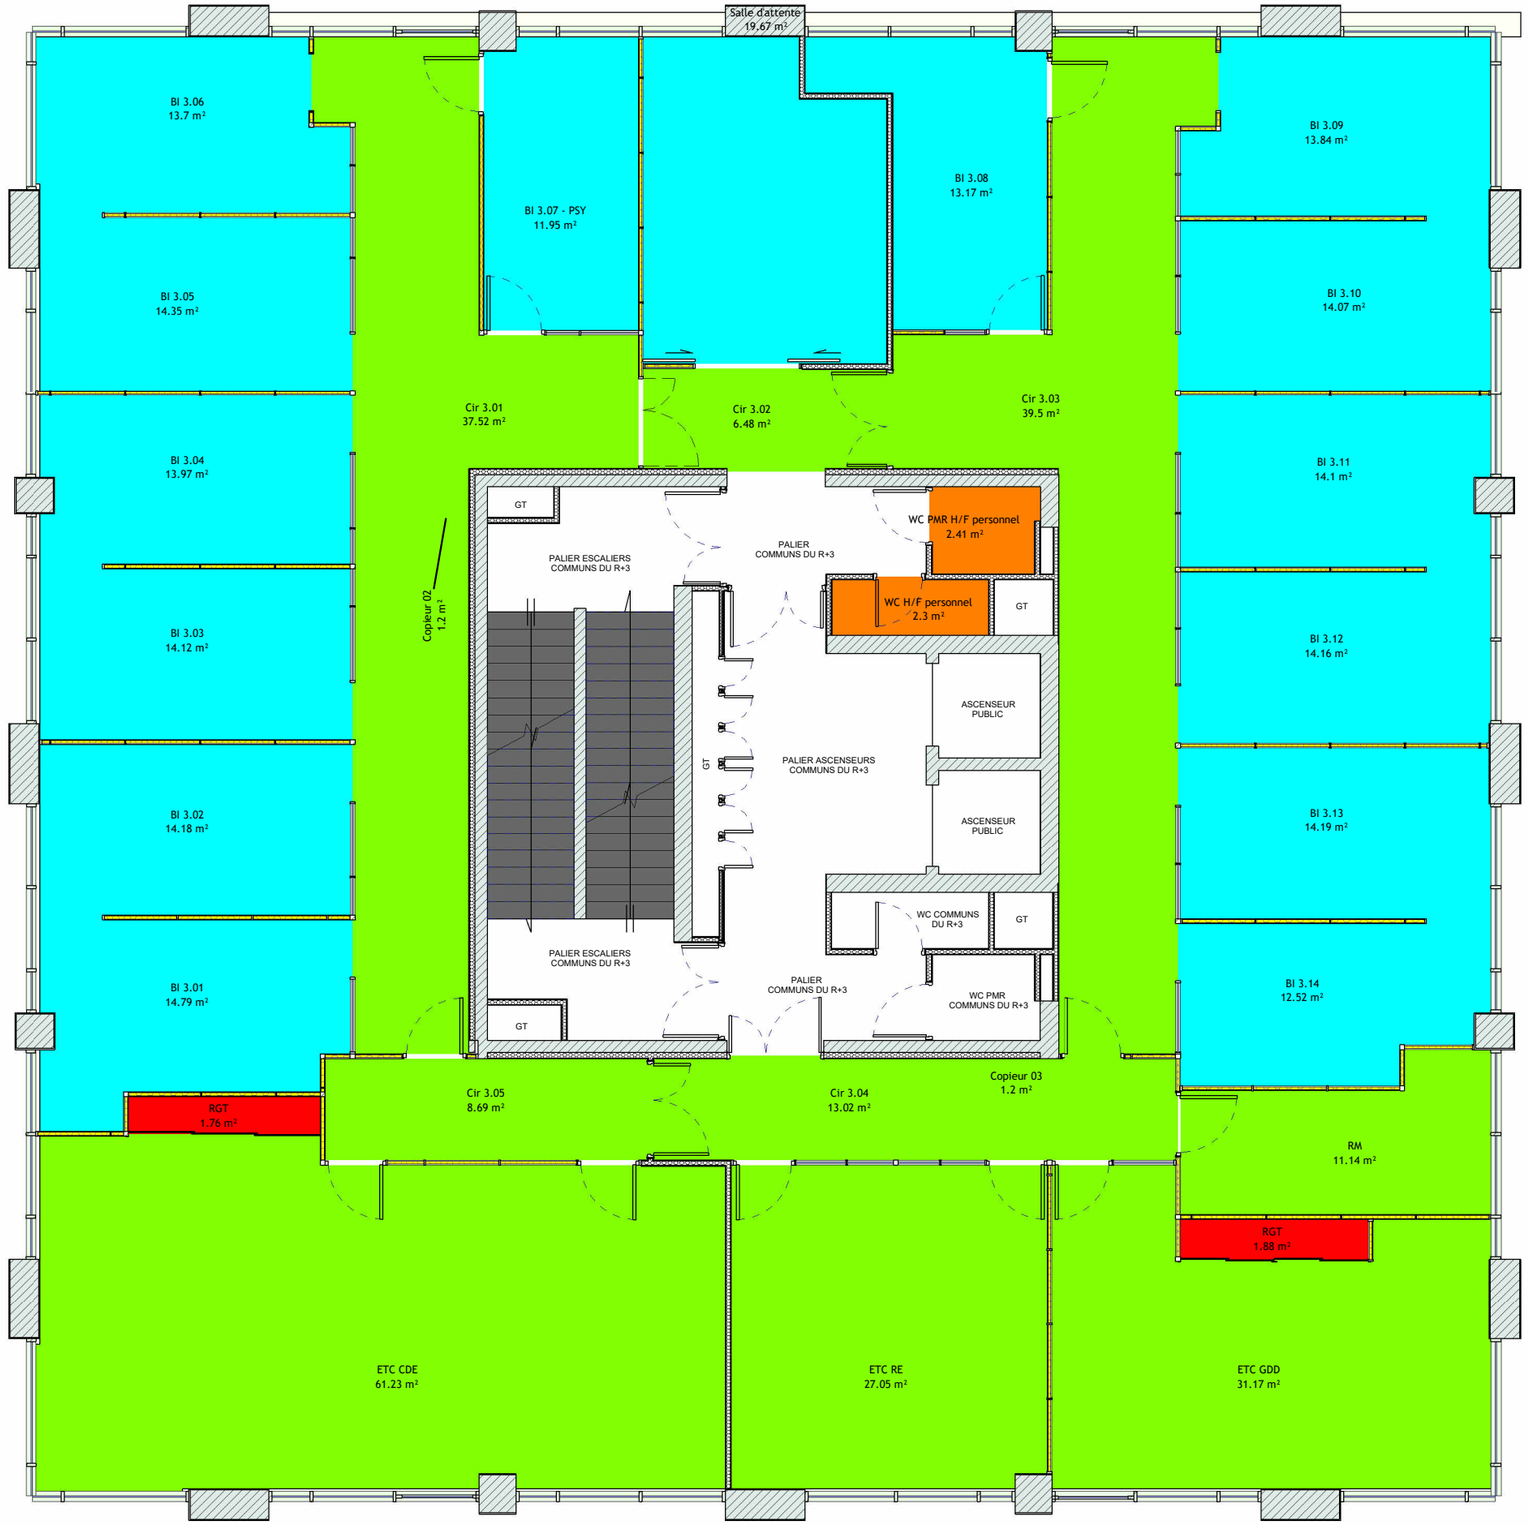

pôle emploi

Maître d'ouvrage
87 Rue Nuyens
33 000 BORDEAUX
Tel : 05 56 43 60 83
Fax : 05 56 43 60 66

Agence France Travail
POITIERS GARE
60 BOULEVARD DU GRAND CERF
86000 POITIERS

R+3 - Surfaces à nettoyer

Projet : Etat des Lieux	Dessiné par : GBE	Ech. : 1 : 100	Date : 29/06/2026	Phase : EDL




pôle emploi

Maître d'ouvrage
87 Rue Nuyens
33 000 BORDEAUX
Tel : 05 56 43 60 83
Fax : 05 56 43 60 66

Agence France Travail
POITIERS GARE
60 BOULEVARD DU GRAND CERF
86000 POITIERS

R+4 - Surfaces à nettoyer

Projet : Etat des Lieux	Dessiné par : GBE	Ech. : 1 : 100	Date : 29/06/2026	Phase : EDL

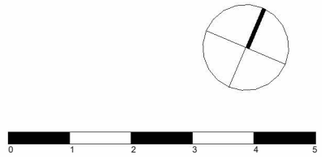

TYPE DE SOL

- Carrelage
- Moquette
- Sol collé

06 - Surface par types de sols

Finition du sol	*Marché de nettoyage*	*Niveau*	*Surface Pondérée*
Moquette	Hors marché	2 - R+2	27.06 m²
Moquette	Hors marché	3 - R+3	3.64 m²
Moquette	Hors marché	4 - R+4	12.9 m²
Moquette: 5			43.61 m²
Hors marché: 5			43.61 m²
Moquette	Zones administratives	2 - R+2	68.41 m²
Moquette	Zones administratives	3 - R+3	211.85 m²
Moquette	Zones administratives	4 - R+4	90.48 m²
Moquette: 19			370.73 m²
Sol collé	Zones administratives	2 - R+2	3.61 m²
Sol collé: 1			3.61 m²
Zones administratives: 20			374.34 m²
Moquette	Zones de réception du public	2 - R+2	161.28 m²
Moquette	Zones de réception du public	3 - R+3	174.14 m²
Moquette: 26			335.42 m²
Sol collé	Zones de réception du public	2 - R+2	138.8 m²
Sol collé: 3			138.8 m²
Zones de réception du public: 29			474.22 m²
Carrelage	Zones espaces détente et sanitaires	2 - R+2	4.7 m²
Carrelage	Zones espaces détente et sanitaires	3 - R+3	4.72 m²
Carrelage: 4			9.42 m²
Moquette	Zones espaces détente et sanitaires	4 - R+4	18.63 m²
Moquette: 2			18.63 m²
Sol collé	Zones espaces détente et sanitaires	4 - R+4	41.85 m²
Sol collé: 1			41.85 m²
Zones espaces détente et sanitaires: 7			69.9 m²
Total général			962.07 m²




pôle emploi

Maître d'ouvrage
87 Rue Nuyens
33 000 BORDEAUX
Tel : 05 56 43 60 83
Fax : 05 56 43 60 66

Agence France Travail
POITIERS GARE
60 BOULEVARD DU GRAND CERF
86000 POITIERS

R+2 - Types de sols

Projet : Etat des Lieux	Dessiné par : GBE	Ech. : 1 : 100	Date : 29/06/2026	Phase : EDL

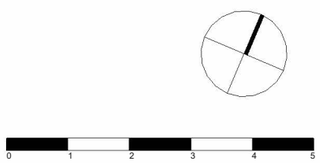

TYPE DE SOL

- Carrelage
- Moquette



pôle emploi

Maître d'ouvrage
87 Rue Nuyens
33 000 BORDEAUX
Tel : 05 56 43 60 83
Fax : 05 56 43 60 66

Agence France Travail
POITIERS GARE
60 BOULEVARD DU GRAND CERF
86000 POITIERS

R+3 - Types de sols

Projet : Etat des Lieux	Dessiné par : GBE	Ech. : 1 : 100	Date : 29/06/2026	Phase : EDL



pôle emploi

Maître d'ouvrage
87 Rue Nuyens
33 000 BORDEAUX
Tel : 05 56 43 60 83
Fax : 05 56 43 60 66

Agence France Travail
POITIERS GARE
60 BOULEVARD DU GRAND CERF
86000 POITIERS

R+4 - Types de sols

Projet :	Dessiné par :	Ech. :	Date :	Phase :
Etat des Lieux	GBE	1 : 100	29/06/2026	EDL