
05 - Surfaces à nettoyer

Surface à nettoyer	Niveau	Marché de nettoyage	Surface	Surface Pondéré
Non	0 - RDC	Hors marché	28.7 m²	28.7 m²
Non	1 - R+1	Hors marché	16.11 m²	16.11 m²
Non: 9			44.81 m²	44.81 m²
Oui	0 - RDC	Zones administratives	43.08 m²	43.08 m²
Oui	1 - R+1	Zones administratives	143.9 m²	130.66 m²
Oui	0 - RDC	Zones de réception du public	58.89 m²	53 m²
Oui	1 - R+1	Zones de réception du public	230.53 m²	191.87 m²
Oui	0 - RDC	Zones espaces détente et sanitaires	66.74 m²	61.37 m²
Oui	1 - R+1	Zones espaces détente et sanitaires	16.9 m²	16.9 m²
Oui: 32			560.04 m²	496.89 m²
Total général: 41			604.86 m²	541.71 m²

07 - Surface vitrages à nettoyer

Niveau	Type	Nombre	Surface Total pour une face
Vitrage intérieur			
0-RDC	Vitrage intérieur	6	5.48 m²
1-R+1	Vitrage intérieur	25	77.3 m²
Vitrage intérieur: 31			82.78 m²
Vitrages extérieur			
0-RDC	Vitrages extérieur	14	24.05 m²
1-R+1	Vitrages extérieur	80	108.51 m²
Vitrages extérieur: 94			132.56 m²

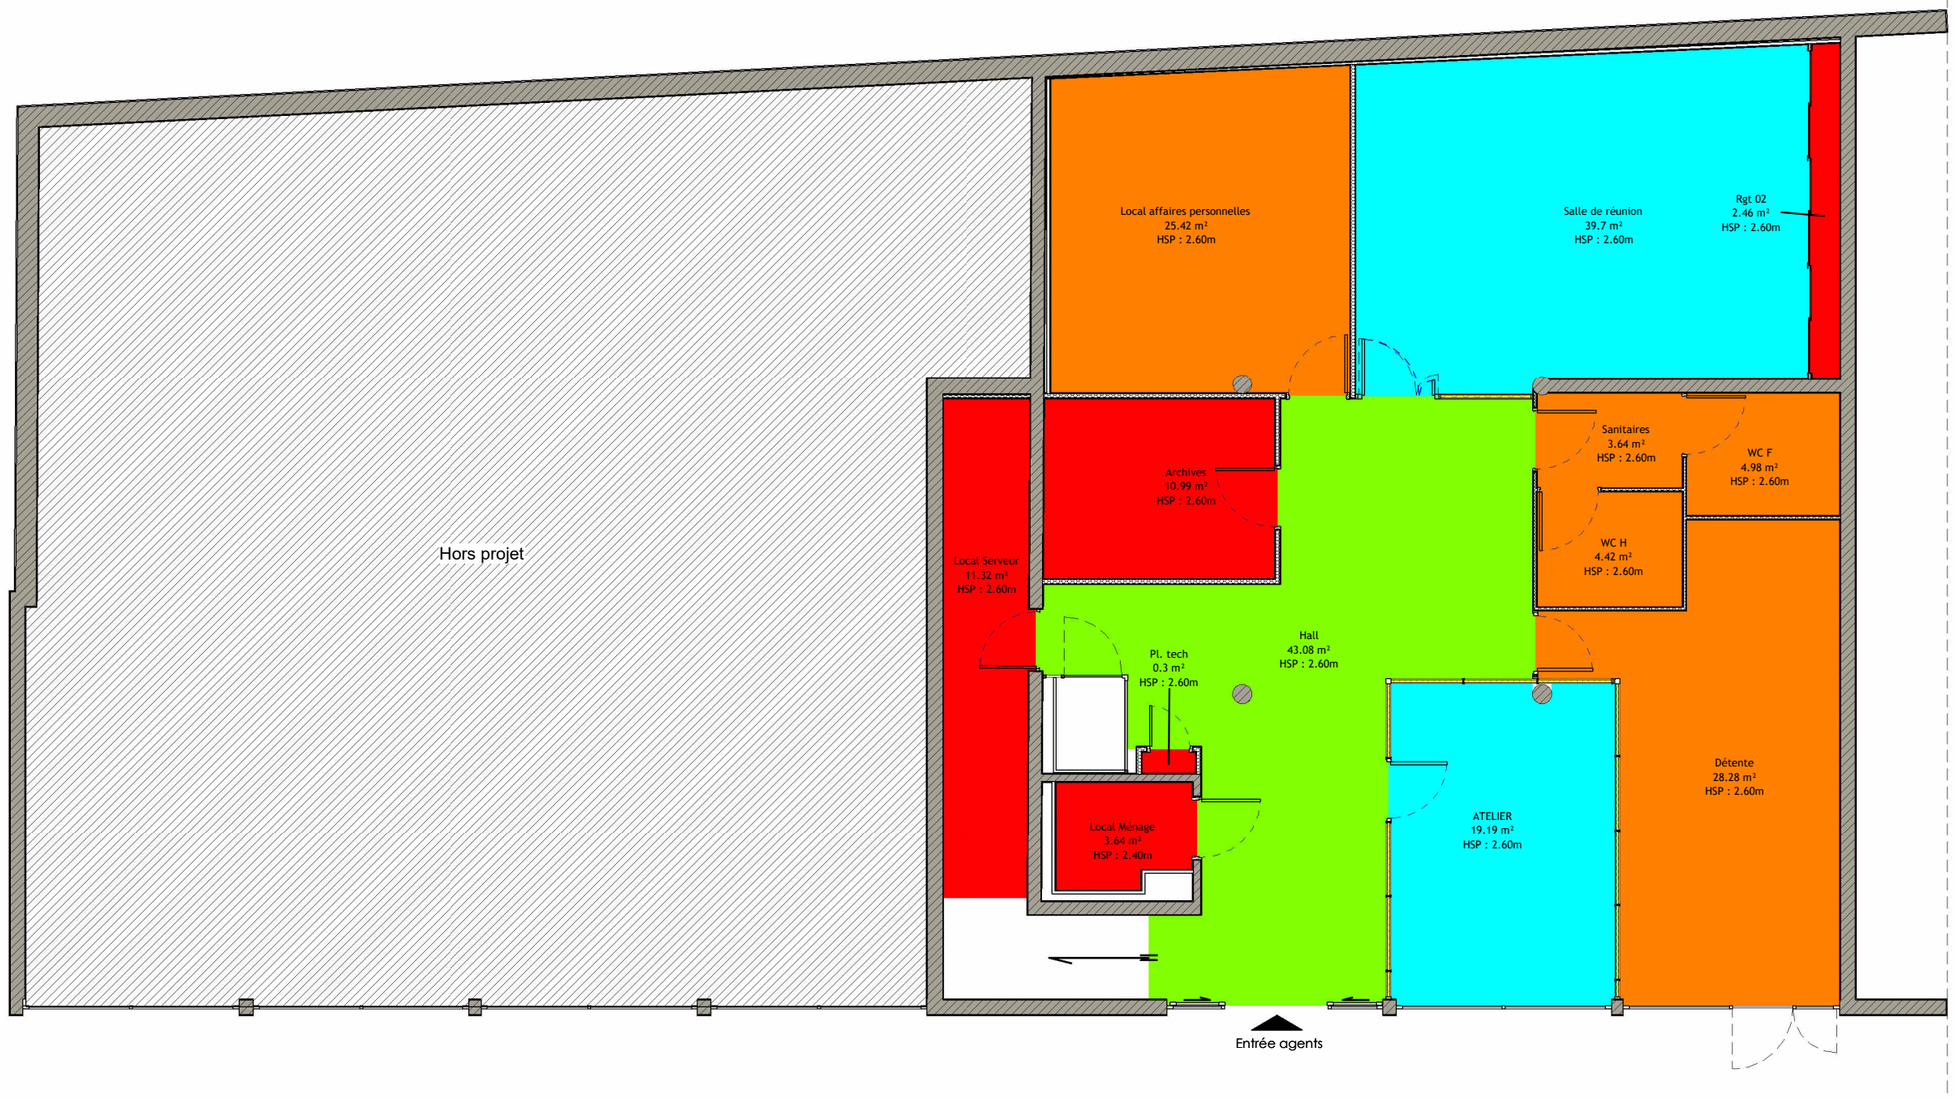

Zone de Nettoyage

- Hors marché
- Zones administratives
- Zones de réception du public
- Zones espaces détente et sanitaires

0 1 2 3 4 5

RÉPUBLIQUE FRANÇAISE
Liberté Égalité Fraternité

France Travail

Maître d'ouvrage
87 Rue Nuyens
33 000 BORDEAUX
Tel : 05 56 43 60 83
Fax : 05 56 43 60 66

Site de France Travail
BELLAC
4 TER RUE DU GENERAL ARBELLOT
87 300 BELLAC

RDC - Surfaces à nettoyer

Projet : Etat des Lieux	Dessiné par : GBE	Ech. : 1 : 100	Date : 12/06/2026	Phase : EDL

Zone de Nettoyage

- Hors marché
- Zones administratives
- Zones de réception du public
- Zones espaces détente et sanitaires

05 - Surfaces à nettoyer

Surface à nettoyer	Niveau	Marché de nettoyage	Surface	Surface Pondéré
Non	0 - RDC	Hors marché	28.7 m²	28.7 m²
Non	1 - R+1	Hors marché	16.11 m²	16.11 m²
Non: 9			44.81 m²	44.81 m²
Oui	0 - RDC	Zones administratives	43.08 m²	43.08 m²
Oui	1 - R+1	Zones administratives	143.9 m²	130.66 m²
Oui	0 - RDC	Zones de réception du public	58.89 m²	53 m²
Oui	1 - R+1	Zones de réception du public	230.53 m²	191.87 m²
Oui	0 - RDC	Zones espaces détente et sanitaires	66.74 m²	61.37 m²
Oui	1 - R+1	Zones espaces détente et sanitaires	16.9 m²	16.9 m²
Oui: 32			560.04 m²	496.89 m²
Total général: 41			604.86 m²	541.71 m²



07 - Surface vitrages à nettoyer

Niveau	Type	Nombre	Surface Total pour une face
Vitrage intérieur			
0-RDC	Vitrage intérieur	6	5.48 m²
1-R+1	Vitrage intérieur	25	77.3 m²
Vitrage intérieur: 31			82.78 m²
Vitrages extérieur			
0-RDC	Vitrages extérieur	14	24.05 m²
1-R+1	Vitrages extérieur	80	108.51 m²
Vitrages extérieur: 94			132.56 m²

RÉPUBLIQUE FRANÇAISE
Liberté Égalité Fraternité

France Travail

Maître d'ouvrage
87 Rue Nuyens
33 000 BORDEAUX
Tel : 05 56 43 60 83
Fax : 05 56 43 60 66

Site de France Travail
BELLAC
4 TER RUE DU GENERAL ARBELLOT
87 300 BELLAC

R+1 - Surfaces à nettoyer

Projet : Etat des Lieux	Dessiné par : GBE	Ech. : 1 : 100	Date : 12/06/2026	Phase : EDL

06 - Surface par types de sols

Niveau	Marché de nettoyage	Finition du sol	Surface	Surface Pondérée
0 - RDC	Hors marché	Carrelage	3.64 m²	3.64 m²
1 - R+1	Hors marché	Carrelage	4.16 m²	4.16 m²
0 - RDC	Zones espaces détente et sanitaires	Carrelage	13.05 m²	13.05 m²
1 - R+1	Zones espaces détente et sanitaires	Carrelage	16.9 m²	16.9 m²
Carrelage: 9			37.74 m²	37.74 m²
0 - RDC	Hors marché	Sol collé	25.06 m²	25.06 m²
1 - R+1	Hors marché	Sol collé	11.95 m²	11.95 m²
0 - RDC	Zones administratives	Sol collé	43.08 m²	43.08 m²
1 - R+1	Zones administratives	Sol collé	143.9 m²	130.66 m²
0 - RDC	Zones de réception du public	Sol collé	58.89 m²	53 m²
1 - R+1	Zones de réception du public	Sol collé	224.55 m²	185.89 m²


06 - Surface par types de sols

Niveau	Marché de nettoyage	Finition du sol	Surface	Surface Pondérée
0 - RDC	Zones espaces détente et sanitaires	Sol collé	53.7 m²	48.33 m²
Sol collé: 31			561.14 m²	497.99 m²
1 - R+1	Zones de réception du public	Tapis brosse	5.98 m²	5.98 m²
Tapis brosse: 1			5.98 m²	5.98 m²
Total général			604.86 m²	541.71 m²

TYPE DE SOL

- Carrelage
- Sol collé

0 1 2 3 4 5

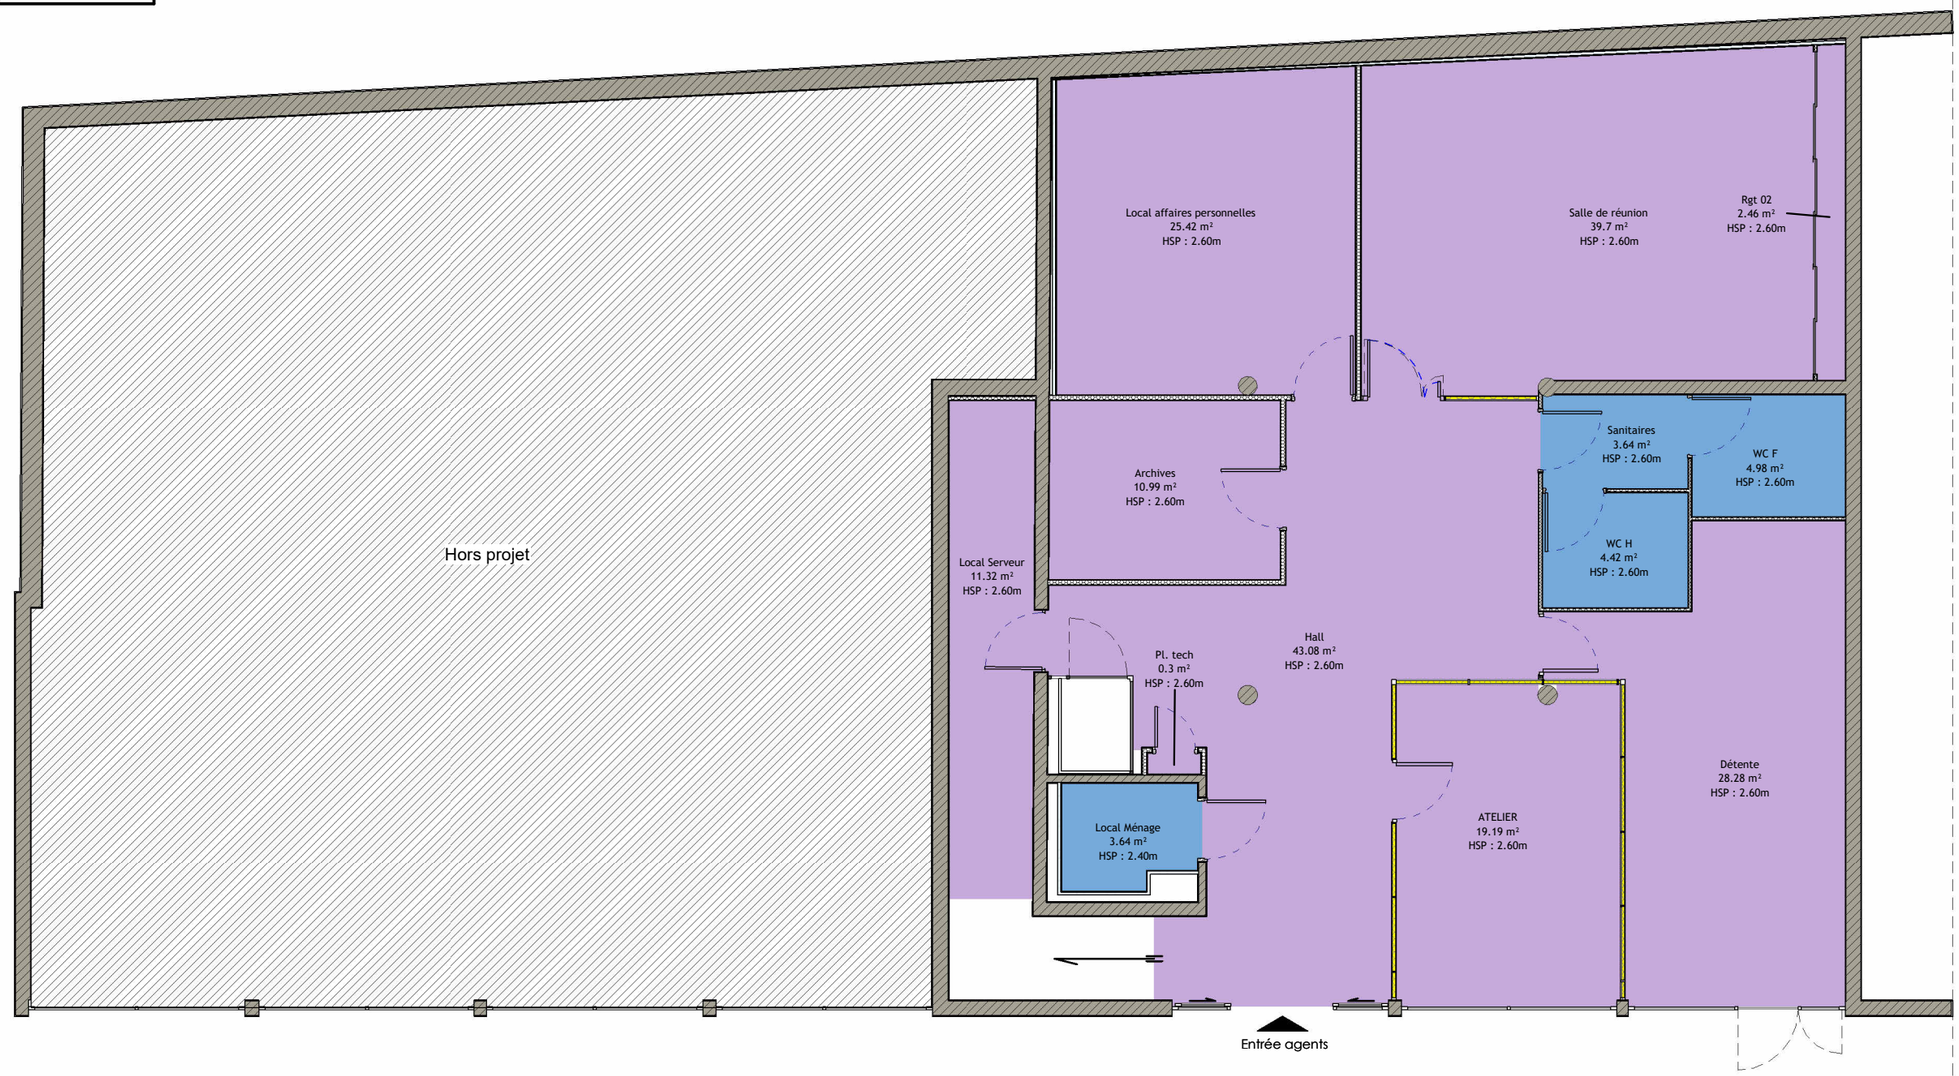

RÉPUBLIQUE FRANÇAISE
Liberté Égalité Fraternité

France Travail

Maître d'ouvrage
87 Rue Nuyens
33 000 BORDEAUX
Tel : 05 56 43 60 83
Fax : 05 56 43 60 66

Site de France Travail
BELLAC
4 TER RUE DU GENERAL ARBELLOT
87 300 BELLAC

RDC - Type de sols

Projet : Etat des Lieux	Dessiné par : GBE	Ech. : 1 : 100	Date : 12/06/2026	Phase : EDL

06 - Surface par types de sols

Niveau	Marché de nettoyage	Finition du sol	Surface	Surface Pondérée
0 - RDC	Hors marché	Carrelage	3.64 m²	3.64 m²
1 - R+1	Hors marché	Carrelage	4.16 m²	4.16 m²
0 - RDC	Zones espaces détente et sanitaires	Carrelage	13.05 m²	13.05 m²
1 - R+1	Zones espaces détente et sanitaires	Carrelage	16.9 m²	16.9 m²
Carrelage: 9			37.74 m²	37.74 m²
0 - RDC	Hors marché	Sol collé	25.06 m²	25.06 m²
1 - R+1	Hors marché	Sol collé	11.95 m²	11.95 m²
0 - RDC	Zones administratives	Sol collé	43.08 m²	43.08 m²
1 - R+1	Zones administratives	Sol collé	143.9 m²	130.66 m²
0 - RDC	Zones de réception du public	Sol collé	58.89 m²	53 m²
1 - R+1	Zones de réception du public	Sol collé	224.55 m²	185.89 m²
0 - RDC	Zones espaces détente et sanitaires	Sol collé	53.7 m²	48.33 m²
Sol collé: 31			561.14 m²	497.99 m²
1 - R+1	Zones de réception du public	Tapis brosse	5.98 m²	5.98 m²
Tapis brosse: 1			5.98 m²	5.98 m²
Total général			604.86 m²	541.71 m²



RÉPUBLIQUE FRANÇAISE
Liberté Égalité Fraternité

France Travail

Maître d'ouvrage
87 Rue Nuyens
33 000 BORDEAUX
Tel : 05 56 43 60 83
Fax : 05 56 43 60 66

Site de France Travail
BELLAC
4 TER RUE DU GENERAL ARBELLOT
87 300 BELLAC

R+1 - Types de sols

Projet : Etat des Lieux	Dessiné par : GBE	Ech. : 1 : 100	Date : 12/06/2026	Phase : EDL