
05 - Surfaces à nettoyer

Surface à nettoyer	Niveau	Marché de nettoyage	Surface	Surface Pondéré
Non	0 - RDC	Hors marché	782.63 m²	782.63 m²
Non	1 - R+1	Hors marché	27.15 m²	27.15 m²
Non	2 - R+2	Hors marché	33.37 m²	33.37 m²
Hors marché: 22			843.16 m²	843.16 m²
Oui	0 - RDC	Zones administratives	50.44 m²	50.44 m²
Oui	1 - R+1	Zones administratives	180.98 m²	171.49 m²
Oui	2 - R+2	Zones administratives	247.82 m²	217.2 m²
Zones administratives: 31			479.24 m²	439.13 m²
Oui	0 - RDC	Zones de réception du public	8.85 m²	8.85 m²
Oui	1 - R+1	Zones de réception du public	479.65 m²	401.03 m²
Oui	2 - R+2	Zones de réception du public	127.71 m²	109.64 m²
Zones de réception du public: 42			616.21 m²	519.52 m²
Oui	1 - R+1	Zones espaces détente et sanitaires	15.1 m²	15.1 m²
Oui	2 - R+2	Zones espaces détente et sanitaires	98.28 m²	89.18 m²
Zones espaces détente et sanitaires: 8			113.37 m²	104.27 m²
Oui	2 - R+2	Zones extérieures	37.57 m²	37.57 m²
Zones extérieures: 1			37.57 m²	37.57 m²
Total général: 104			2089.56 m²	1943.66 m²


07 - Surface vitrages à nettoyer

Niveau	Type	Nombre	Surface Total pour une face
Vitrage intérieur			
1-R+1	Vitrage intérieur	31	101.05 m²
2-R+2	Vitrage intérieur	7	31.76 m²
Vitrage intérieur: 38			132.81 m²
Vitrages extérieur			
0-RDC	Vitrages extérieur	15	37.94 m²
1-R+1	Vitrages extérieur	65	78.4 m²
2-R+2	Vitrages extérieur	63	83.16 m²
Vitrages extérieur: 143			199.5 m²

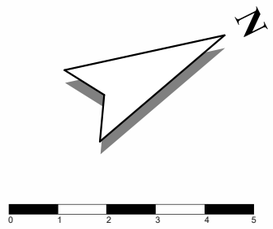

Zone de Nettoyage

- Hors marché
- Zones administratives
- Zones de réception du public

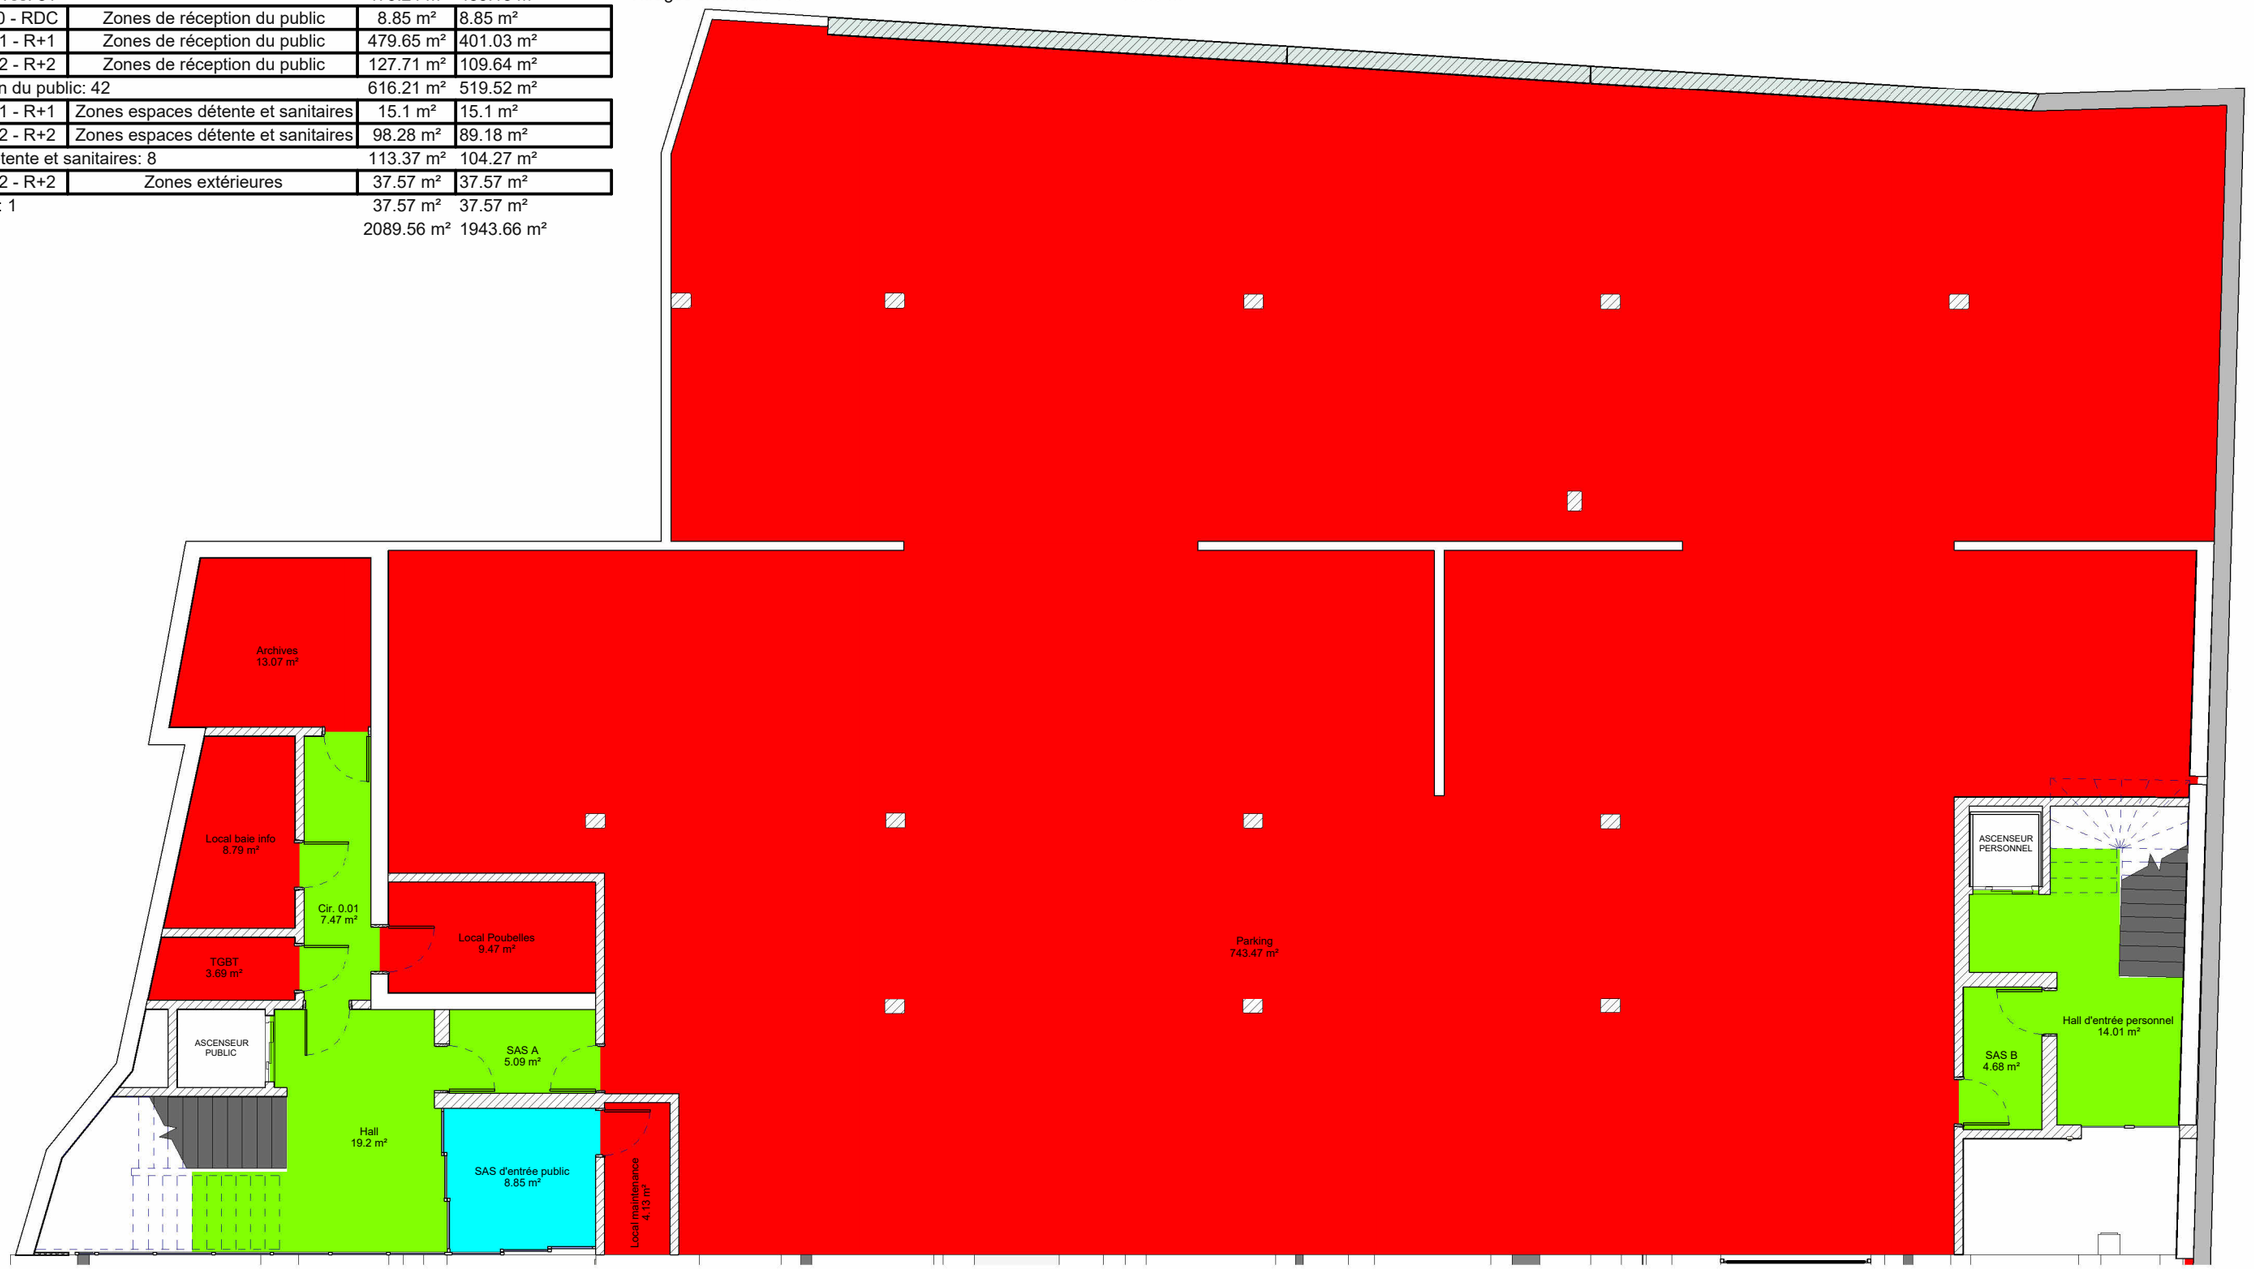

RÉPUBLIQUE FRANÇAISE
Liberté
Égalité
Fraternité

France Travail

Maître d'ouvrage
87 Rue Nuyens
33 000 BORDEAUX
Tel : 05 56 43 60 83
Fax : 05 56 43 60 66

Agence France Travail
LIMOGES LECLERC
135/137 AVENUE DU GENERAL LECLERC
87 000 LIMOGES

RDC - Surfaces à nettoyer

Projet : Etat des Lieux	Dessiné par : GBE	Ech. : 1 : 125	Date : 25/06/2026	Phase : EDL



RÉPUBLIQUE FRANÇAISE
Liberté
Égalité
Fraternité

France Travail

Maître d'ouvrage
87 Rue Nuyens
33 000 BORDEAUX
Tel : 05 56 43 60 83
Fax : 05 56 43 60 66

Agence France Travail
LIMOGES LECLERC
135/137 AVENUE DU GENERAL LECLERC
87 000 LIMOGES

R+1 - Surface à nettoyer

Projet : Etat des Lieux	Dessiné par : GBE	Ech. : 1 : 125	Date : 25/06/2026	Phase : EDL

N

0 1 2 3 4 5

Zone de Nettoyage

- Hors marché
- Zones administratives
- Zones de réception du public
- Zones espaces détente et sanitaires
- Zones extérieures



RÉPUBLIQUE FRANÇAISE
Liberté Égalité Fraternité

France Travail

Maître d'ouvrage
87 Rue Nuyens
33 000 BORDEAUX
Tel : 05 56 43 60 83
Fax : 05 56 43 60 66

Agence France Travail
LIMOGES LECLERC
135/137 AVENUE DU GENERAL LECLERC
87 000 LIMOGES

R+2 - Surface à nettoyer

Projet : Etat des Lieux	Dessiné par : GBE	Ech. : 1 : 125	Date : 25/06/2026	Phase : EDL

06 - Surface par types de sols

Finition du sol	Marché de nettoyage	Niveau	Surface	Surface Pondérée
Carrelage	Hors marché	0 - RDC	9.47 m²	9.47 m²
Carrelage: 1			9.47 m²	9.47 m²
Chape béton	Hors marché	0 - RDC	743.47 m²	743.47 m²
Chape béton: 1			743.47 m²	743.47 m²
Sol collé	Hors marché	0 - RDC	29.68 m²	29.68 m²
Sol collé	Hors marché	1 - R+1	27.15 m²	27.15 m²
Sol collé	Hors marché	2 - R+2	33.37 m²	33.37 m²
Sol collé: 20			90.21 m²	90.21 m²
Hors marché: 22			843.16 m²	843.16 m²
Sol collé	Zones administratives	0 - RDC	40.67 m²	40.67 m²
Sol collé	Zones administratives	1 - R+1	180.98 m²	171.49 m²
Sol collé	Zones administratives	2 - R+2	247.82 m²	217.2 m²
Sol collé: 29			469.47 m²	429.36 m²
Tapis brosse	Zones administratives	0 - RDC	9.77 m²	9.77 m²
Tapis brosse: 2			9.77 m²	9.77 m²
Zones administratives: 31			479.24 m²	439.13 m²
Sol collé	Zones de réception du public	1 - R+1	479.65 m²	401.03 m²
Sol collé	Zones de réception du public	2 - R+2	127.71 m²	109.64 m²

06 - Surface par types de sols

Finition du sol	Marché de nettoyage	Niveau	Surface	Surface Pondérée
Sol collé: 41			607.36 m²	510.67 m²
Tapis brosse	Zones de réception du public	0 - RDC	8.85 m²	8.85 m²
Tapis brosse: 1			8.85 m²	8.85 m²
Zones de réception du public: 42			616.21 m²	519.52 m²

06 - Surface par types de sols

Finition du sol	Marché de nettoyage	Niveau	Surface	Surface Pondérée
Carrelage	Zones espaces détente et sanitaires	1 - R+1	15.1 m²	15.1 m²
Carrelage	Zones espaces détente et sanitaires	2 - R+2	7.28 m²	7.28 m²
Carrelage: 6			22.38 m²	22.38 m²

06 - Surface par types de sols

Finition du sol	Marché de nettoyage	Niveau	Surface	Surface Pondérée
Sol collé	Zones espaces détente et sanitaires	2 - R+2	90.99 m²	81.89 m²
Sol collé: 2			90.99 m²	81.89 m²
Zones espaces détente et sanitaires: 8			113.37 m²	104.27 m²
Bois	Zones extérieures	2 - R+2	37.57 m²	37.57 m²
Bois: 1			37.57 m²	37.57 m²
Zones extérieures: 1			37.57 m²	37.57 m²
Total général			2089.56 m²	1943.66 m²



RÉPUBLIQUE FRANÇAISE
Liberté Égalité Fraternité

France Travail

Maître d'ouvrage
87 Rue Nuyens
33 000 BORDEAUX
Tel : 05 56 43 60 83
Fax : 05 56 43 60 66

Agence France Travail
LIMOGES LECLERC
135/137 AVENUE DU GENERAL LECLERC
87 000 LIMOGES

RDC - Type de sols

Projet : Etat des Lieux | **Dessiné par : GBE** | **Ech. : 1 : 125** | **Date : 25/06/2026** | **Phase : EDL**

N

0 1 2 3 4 5

TYPE DE SOL

- Carrelage
- Sol collé



RÉPUBLIQUE FRANÇAISE
Liberté
Égalité
Fraternité

France Travail

Maître d'ouvrage
87 Rue Nuyens
33 000 BORDEAUX
Tel : 05 56 43 60 83
Fax : 05 56 43 60 66

Agence France Travail
LIMOGES LECLERC
135/137 AVENUE DU GENERAL LECLERC
87 000 LIMOGES

R+1 - Type de sols

Projet : Etat des Lieux	Dessiné par : GBE	Ech. : 1 : 125	Date : 25/06/2026	Phase : EDL

N

0 1 2 3 4 5

TYPE DE SOL

- Bois
- Carrelage
- Sol collé



RÉPUBLIQUE FRANÇAISE
Liberté
Égalité
Fraternité

France Travail

Maître d'ouvrage
87 Rue Nuyens
33 000 BORDEAUX
Tel : 05 56 43 60 83
Fax : 05 56 43 60 66

Agence France Travail
LIMOGES LECLERC
135/137 AVENUE DU GENERAL LECLERC
87 000 LIMOGES

R+2 - Type de sols

Projet : Etat des Lieux	Dessiné par : GBE	Ech. : 1 : 125	Date : 25/06/2026	Phase : EDL