


**PE - Zone de Nettoyage**

- Hors marché
- Zones administratives
- Zones de réception du public
- Zones espaces détente et sanitaires

## 07 - Surface vitrages à nettoyer

| *Niveau* | *Type* | *Nombre* | *Surface Total pour une face* |
|---|---|---|---|
| Vitrage intérieur | | | |
| 1 - R+1 | Vitrage intérieur | 20 | 55.52 m² |
| 2 - R+2 | Vitrage intérieur | 5 | 15.33 m² |
| Vitrage intérieur: 25 | | | 70.85 m² |
| Vitrages extérieur | | | |
| 1 - R+1 | Vitrages extérieur | 156 | 96.12 m² |
| 2 - R+2 | Vitrages extérieur | 136 | 82.29 m² |
| Vitrages extérieur: 292 | | | 178.41 m² |

## 05 - Surfaces à nettoyer

| *Surface à nettoyer* | *Niveau* | *Marché de nettoyage* | *Surface* | *Surface Pondéré* |
|---|---|---|---|---|
| Non | 1 - R+1 | Hors marché | 10.41 m² | 10.41 m² |
| Non | 2 - R+2 | Hors marché | 35.94 m² | 32.75 m² |
| Non: 7 | | | 46.34 m² | 43.16 m² |
| Oui | 1 - R+1 | Zones administratives | 82.59 m² | 74.89 m² |
| Oui | 2 - R+2 | Zones administratives | 147.96 m² | 125.92 m² |
| Oui | 1 - R+1 | Zones de réception du public | 303.25 m² | 254.42 m² |
| Oui | 2 - R+2 | Zones de réception du public | 64.02 m² | 57.62 m² |
| Oui | 1 - R+1 | Zones espaces détente et sanitaires | 11.74 m² | 11.74 m² |
| Oui | 2 - R+2 | Zones espaces détente et sanitaires | 40.63 m² | 37.49 m² |
| Oui: 39 | | | 650.2 m² | 562.07 m² |
| Total général: 46 | | | 696.54 m² | 605.23 m² |

RÉPUBLIQUE FRANÇAISE
*Liberté Égalité Fraternité*


France Travail

**Maître d'ouvrage**
**87 Rue Nuyens**
**33 000 BORDEAUX**
**Tel : 05 56 43 60 83**
**Fax : 05 56 43 60 66**

**Agence France Travail**
**LIMOGES JOURDAN**
**13 COURS JOURDAN**
**87 000 LIMOGES**

# R+1 - Surfaces à nettoyer

**Projet : Etat des Lieux** | **Dessiné par : GBE** | **Ech. : 1 : 125** | **Date : 25/06/2026** | **Phase : EDL**

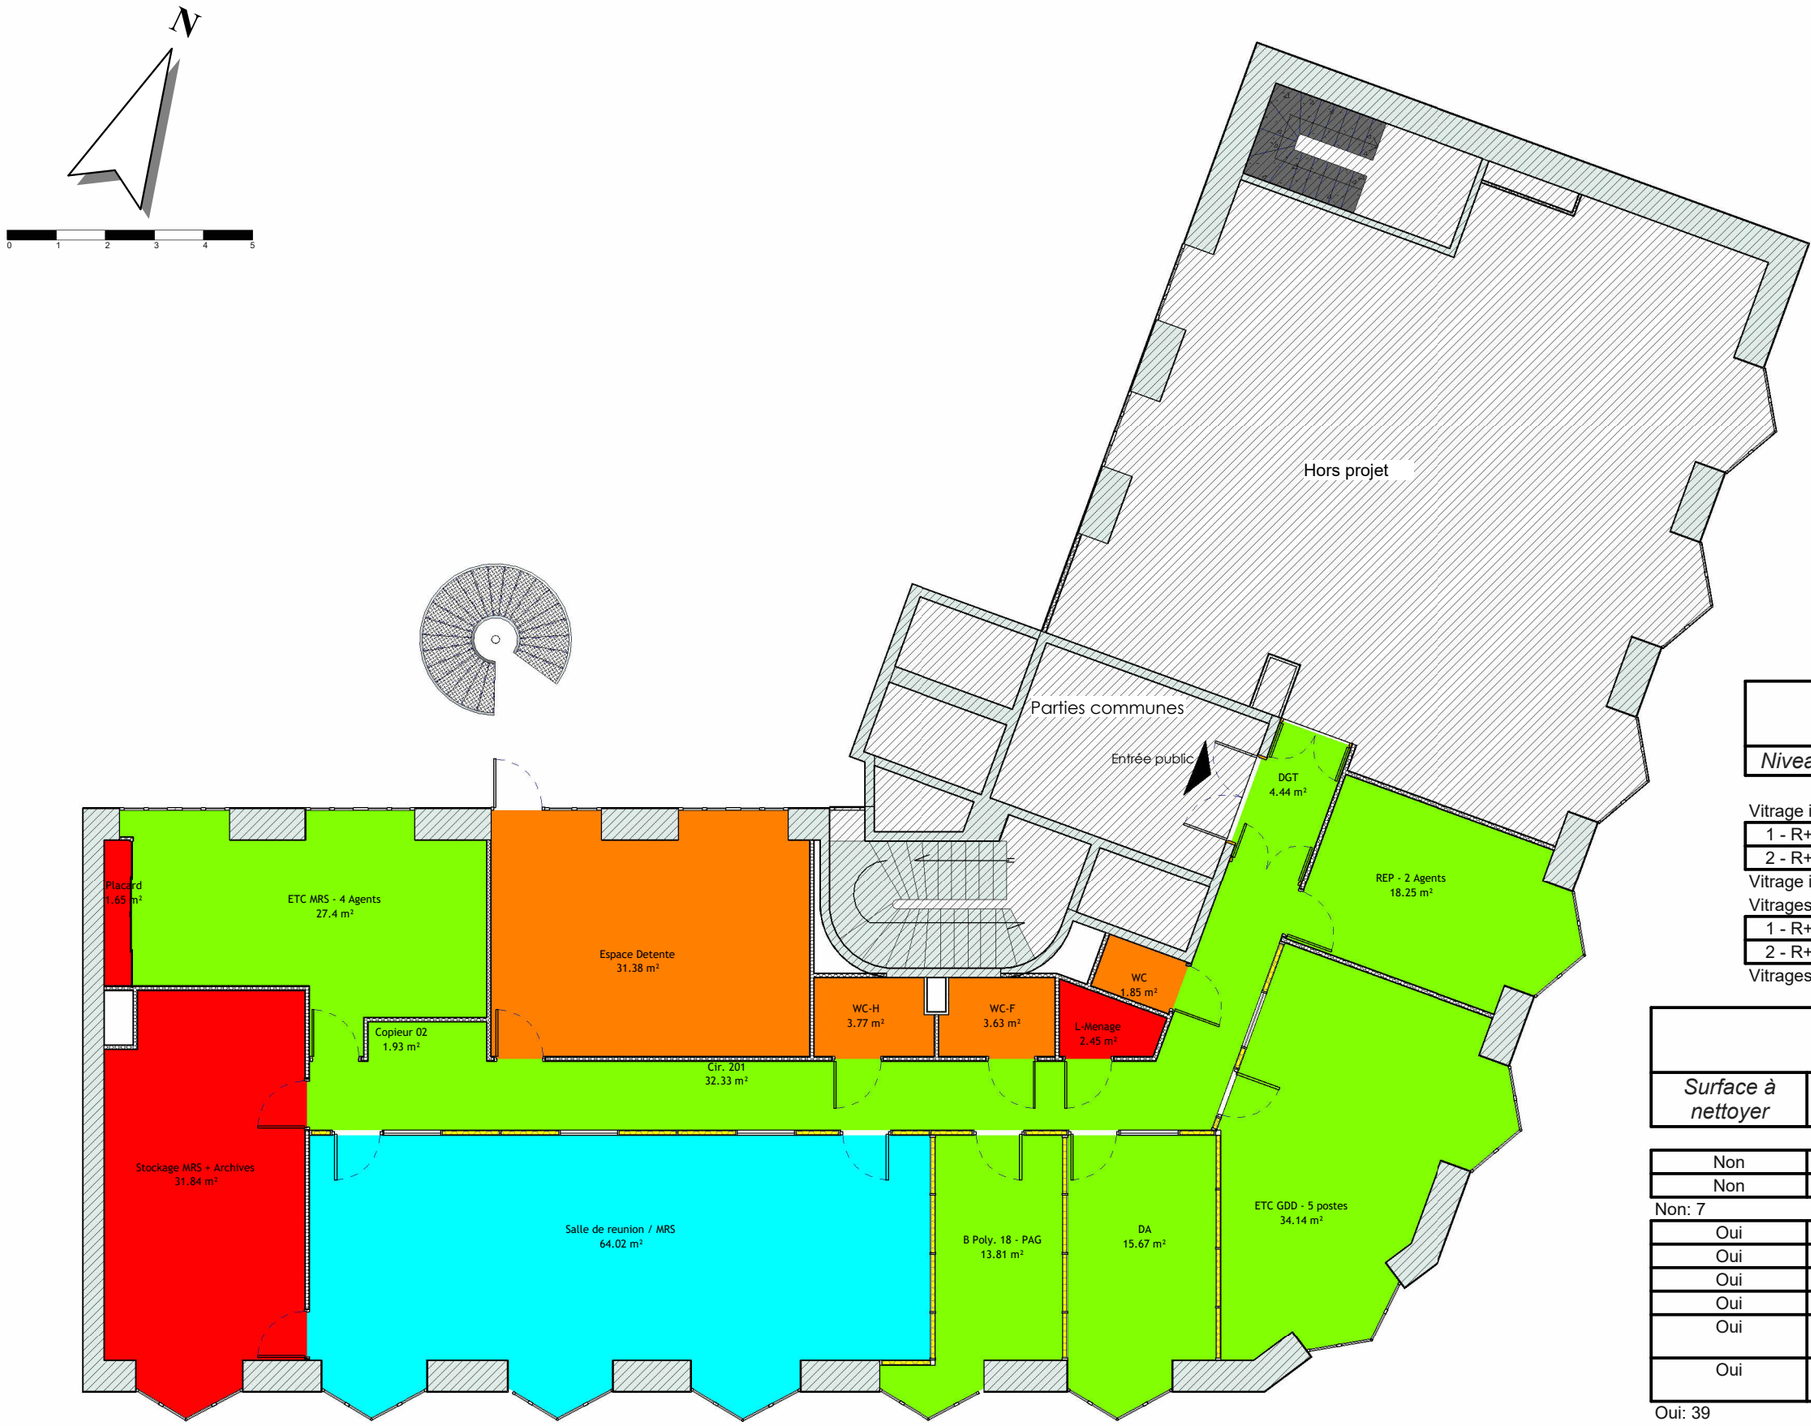


**PE - Zone de Nettoyage**

- Hors marché
- Zones administratives
- Zones de réception du public
- Zones espaces détente et sanitaires

## 07 - Surface vitrages à nettoyer

| *Niveau* | *Type* | *Nombre* | *Surface Total pour une face* |
|---|---|---|---|
| Vitrage intérieur | | | |
| 1 - R+1 | Vitrage intérieur | 20 | 55.52 m² |
| 2 - R+2 | Vitrage intérieur | 5 | 15.33 m² |
| Vitrage intérieur: 25 | | | 70.85 m² |
| Vitrages extérieur | | | |
| 1 - R+1 | Vitrages extérieur | 156 | 96.12 m² |
| 2 - R+2 | Vitrages extérieur | 136 | 82.29 m² |
| Vitrages extérieur: 292 | | | 178.41 m² |

## 05 - Surfaces à nettoyer

| *Surface à nettoyer* | *Niveau* | *Marché de nettoyage* | *Surface* | *Surface Pondéré* |
|---|---|---|---|---|
| Non | 1 - R+1 | Hors marché | 10.41 m² | 10.41 m² |
| Non | 2 - R+2 | Hors marché | 35.94 m² | 32.75 m² |
| Non: 7 | | | 46.34 m² | 43.16 m² |
| Oui | 1 - R+1 | Zones administratives | 82.59 m² | 74.89 m² |
| Oui | 2 - R+2 | Zones administratives | 147.96 m² | 125.92 m² |
| Oui | 1 - R+1 | Zones de réception du public | 303.25 m² | 254.42 m² |
| Oui | 2 - R+2 | Zones de réception du public | 64.02 m² | 57.62 m² |
| Oui | 1 - R+1 | Zones espaces détente et sanitaires | 11.74 m² | 11.74 m² |
| Oui | 2 - R+2 | Zones espaces détente et sanitaires | 40.63 m² | 37.49 m² |
| Oui: 39 | | | 650.2 m² | 562.07 m² |
| Total général: 46 | | | 696.54 m² | 605.23 m² |

RÉPUBLIQUE FRANÇAISE
*Liberté Égalité Fraternité*


France Travail

**Maître d'ouvrage**
**87 Rue Nuyens**
**33 000 BORDEAUX**
**Tel : 05 56 43 60 83**
**Fax : 05 56 43 60 66**

**Agence France Travail**
**LIMOGES JOURDAN**
**13 COURS JOURDAN**
**87 000 LIMOGES**

# R+2 - Surfaces à nettoyer

**Projet : Etat des Lieux** | **Dessiné par : GBE** | **Ech. : 1 : 125** | **Date : 25/06/2026** | **Phase : EDL**

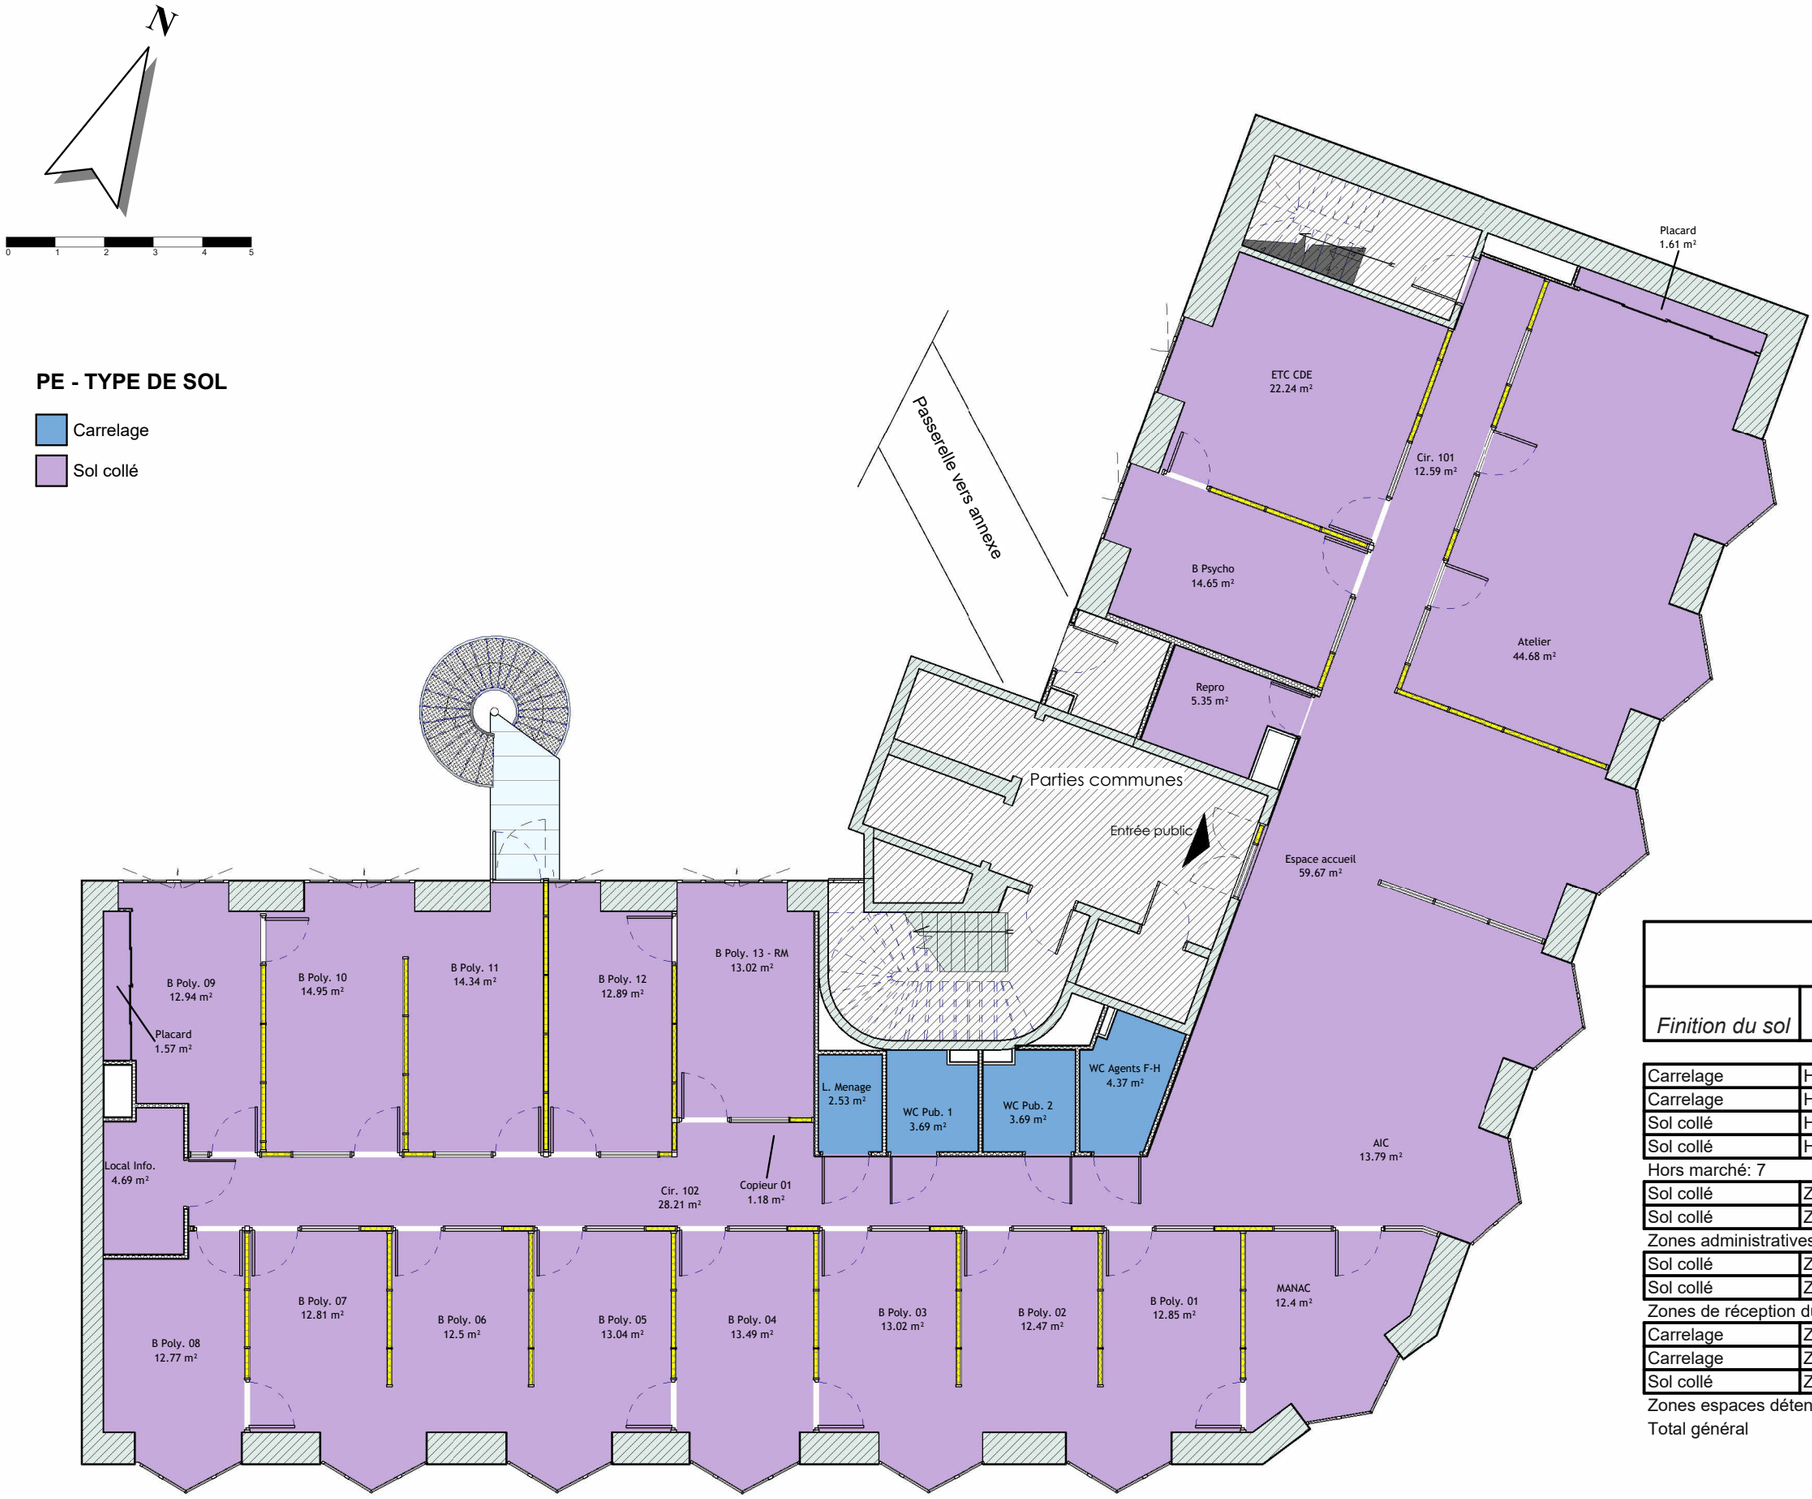


## 06 - Surface par types de sols

| *Finition du sol* | *Marché de nettoyage* | *Niveau* | *Surface* | *Surface Pondérée* |
|---|---|---|---|---|
| Carrelage | Hors marché | 1 - R+1 | 2.53 m² | 2.53 m² |
| Carrelage | Hors marché | 2 - R+2 | 2.45 m² | 2.45 m² |
| Sol collé | Hors marché | 1 - R+1 | 7.87 m² | 7.87 m² |
| Sol collé | Hors marché | 2 - R+2 | 33.49 m² | 30.3 m² |
| Hors marché: 7 | | | 46.34 m² | 43.16 m² |
| Sol collé | Zones administratives | 1 - R+1 | 82.59 m² | 74.89 m² |
| Sol collé | Zones administratives | 2 - R+2 | 147.96 m² | 125.92 m² |
| Zones administratives: 14 | | | 230.56 m² | 200.81 m² |
| Sol collé | Zones de réception du public | 1 - R+1 | 303.25 m² | 254.42 m² |
| Sol collé | Zones de réception du public | 2 - R+2 | 64.02 m² | 57.62 m² |
| Zones de réception du public: 18 | | | 367.27 m² | 312.03 m² |
| Carrelage | Zones espaces détente et sanitaires | 1 - R+1 | 11.74 m² | 11.74 m² |
| Carrelage | Zones espaces détente et sanitaires | 2 - R+2 | 9.25 m² | 9.25 m² |
| Sol collé | Zones espaces détente et sanitaires | 2 - R+2 | 31.38 m² | 28.24 m² |
| Zones espaces détente et sanitaires: 7 | | | 52.37 m² | 49.23 m² |
| Total général | | | 696.54 m² | 605.23 m² |

RÉPUBLIQUE FRANÇAISE
*Liberté Égalité Fraternité*


France Travail

**Maître d'ouvrage**
**87 Rue Nuyens**
**33 000 BORDEAUX**
**Tel : 05 56 43 60 83**
**Fax : 05 56 43 60 66**

**Agence France Travail**
**LIMOGES JOURDAN**
**13 COURS JOURDAN**
**87 000 LIMOGES**

# R+1 - Type de sols

**Projet : Etat des Lieux** | **Dessiné par : GBE** | **Ech. : 1 : 125** | **Date : 25/06/2026** | **Phase : EDL**

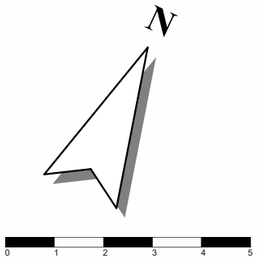


**PE - TYPE DE SOL**

- Carrelage
- Sol collé




## 06 - Surface par types de sols

| *Finition du sol* | *Marché de nettoyage* | *Niveau* | *Surface* | *Surface Pondérée* |
|---|---|---|---|---|
| Carrelage | Hors marché | 1 - R+1 | 2.53 m² | 2.53 m² |
| Carrelage | Hors marché | 2 - R+2 | 2.45 m² | 2.45 m² |
| Sol collé | Hors marché | 1 - R+1 | 7.87 m² | 7.87 m² |
| Sol collé | Hors marché | 2 - R+2 | 33.49 m² | 30.3 m² |
| Hors marché: 7 | | | 46.34 m² | 43.16 m² |
| Sol collé | Zones administratives | 1 - R+1 | 82.59 m² | 74.89 m² |
| Sol collé | Zones administratives | 2 - R+2 | 147.96 m² | 125.92 m² |
| Zones administratives: 14 | | | 230.56 m² | 200.81 m² |
| Sol collé | Zones de réception du public | 1 - R+1 | 303.25 m² | 254.42 m² |
| Sol collé | Zones de réception du public | 2 - R+2 | 64.02 m² | 57.62 m² |
| Zones de réception du public: 18 | | | 367.27 m² | 312.03 m² |
| Carrelage | Zones espaces détente et sanitaires | 1 - R+1 | 11.74 m² | 11.74 m² |
| Carrelage | Zones espaces détente et sanitaires | 2 - R+2 | 9.25 m² | 9.25 m² |
| Sol collé | Zones espaces détente et sanitaires | 2 - R+2 | 31.38 m² | 28.24 m² |
| Zones espaces détente et sanitaires: 7 | | | 52.37 m² | 49.23 m² |
| Total général | | | 696.54 m² | 605.23 m² |

RÉPUBLIQUE FRANÇAISE
*Liberté Égalité Fraternité*

France Travail

**Maître d'ouvrage**
**87 Rue Nuyens**
**33 000 BORDEAUX**
**Tel : 05 56 43 60 83**
**Fax : 05 56 43 60 66**

**Agence France Travail**
**LIMOGES JOURDAN**
**13 COURS JOURDAN**
**87 000 LIMOGES**

# R+2 - Types de sols

**Projet : Etat des Lieux** | **Dessiné par : GBE** | **Ech. : 1 : 125** | **Date : 25/06/2026** | **Phase : EDL**