


05 - Surfaces à nettoyer

Surface à nettoyer	Niveau	Marché de nettoyage	Surface	Surface Pondéré
Non	0 - R-1	Hors marché	1008.91 m²	1008.91 m²
Non	1 - RDC	Hors marché	50.15 m²	50.15 m²
Non	2 - R+1	Hors marché	31.57 m²	31.57 m²
Hors marché: 20			1090.62 m²	1090.62 m²
Oui	0 - R-1	Zones administratives	69.14 m²	69.14 m²
Oui	1 - RDC	Zones administratives	763.65 m²	649.96 m²
Oui	2 - R+1	Zones administratives	981.01 m²	822.51 m²
Zones administratives: 93			1813.8 m²	1541.61 m²
Oui	1 - RDC	Zones de réception du public	260.78 m²	235.22 m²
Oui	2 - R+1	Zones de réception du public	86.92 m²	78.23 m²
Zones de réception du public: 12			347.71 m²	313.45 m²
Oui	1 - RDC	Zones espaces détente et sanitaires	148.32 m²	136.41 m²
Oui	2 - R+1	Zones espaces détente et sanitaires	23.23 m²	22.49 m²
Zones espaces détente et sanitaires: 15			171.55 m²	158.9 m²
Oui	1 - RDC	Zones extérieures	844.11 m²	844.11 m²
Oui	2 - R+1	Zones extérieures	42.56 m²	42.56 m²
Zones extérieures: 3			886.67 m²	886.67 m²
Total général: 143			4310.35 m²	3991.25 m²

07 - Surface vitrages à nettoyer

Niveau	Type	Nombre	Surface Total pour une face
Vitrage intérieur			
1-RDC	Vitrage intérieur	29	72.04 m²
2-R+1	Vitrage intérieur	31	84.87 m²
Vitrage intérieur: 60			156.91 m²
Vitrages extérieur			
1-RDC	Vitrages extérieur	108	123.3 m²
2-R+1	Vitrages extérieur	137	131.36 m²
Vitrages extérieur: 245			254.66 m²

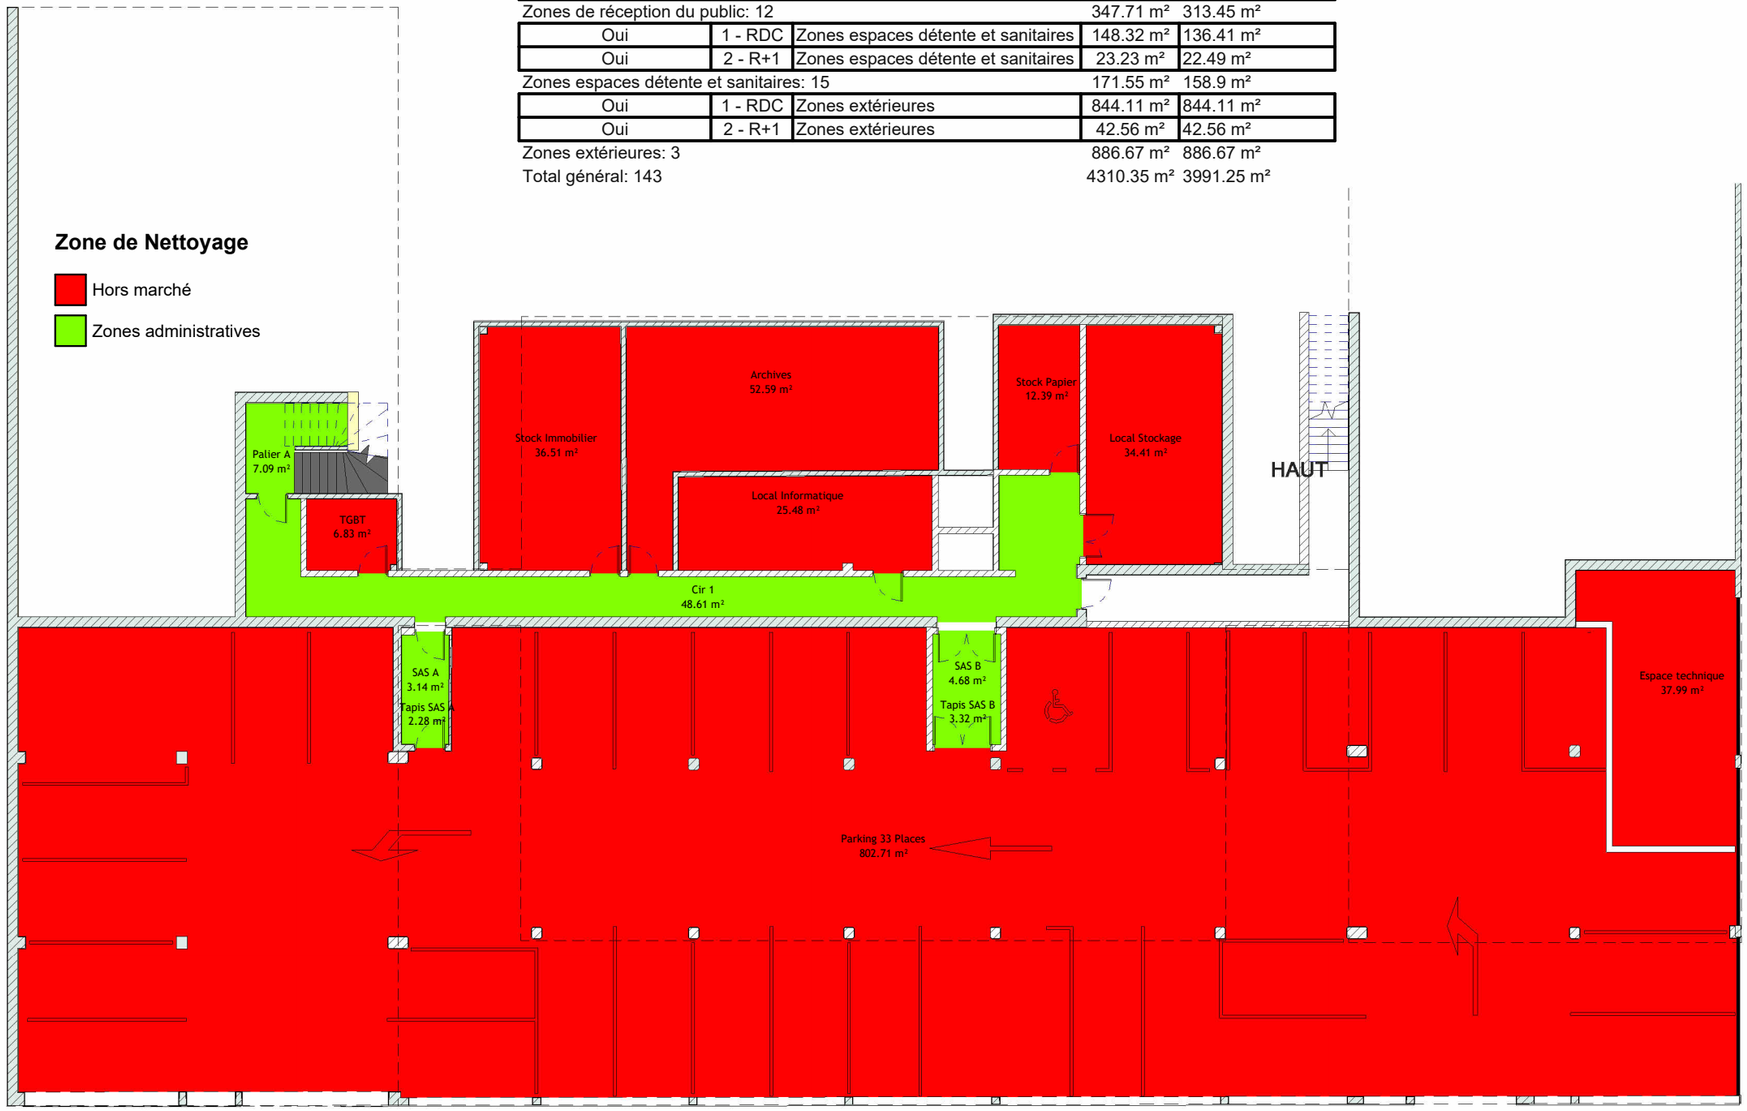

RÉPUBLIQUE FRANÇAISE
Liberté
Égalité
Fraternité


France Travail

Maître d'ouvrage
87 Rue Nuyens
33 000 BORDEAUX
Tel : 05 56 43 60 83
Fax : 05 56 43 60 66

DRD DT France Travail
LIMOGES ESTER
11 RUE DU PUY PONCHET 87 067 LIMOGES

R-1 - Surfaces à nettoyer

Projet : Etat des Lieux | **Dessiné par : GBE** | **Ech. : 1 : 200** | **Date : 12/06/2026** | **Phase : EDL**

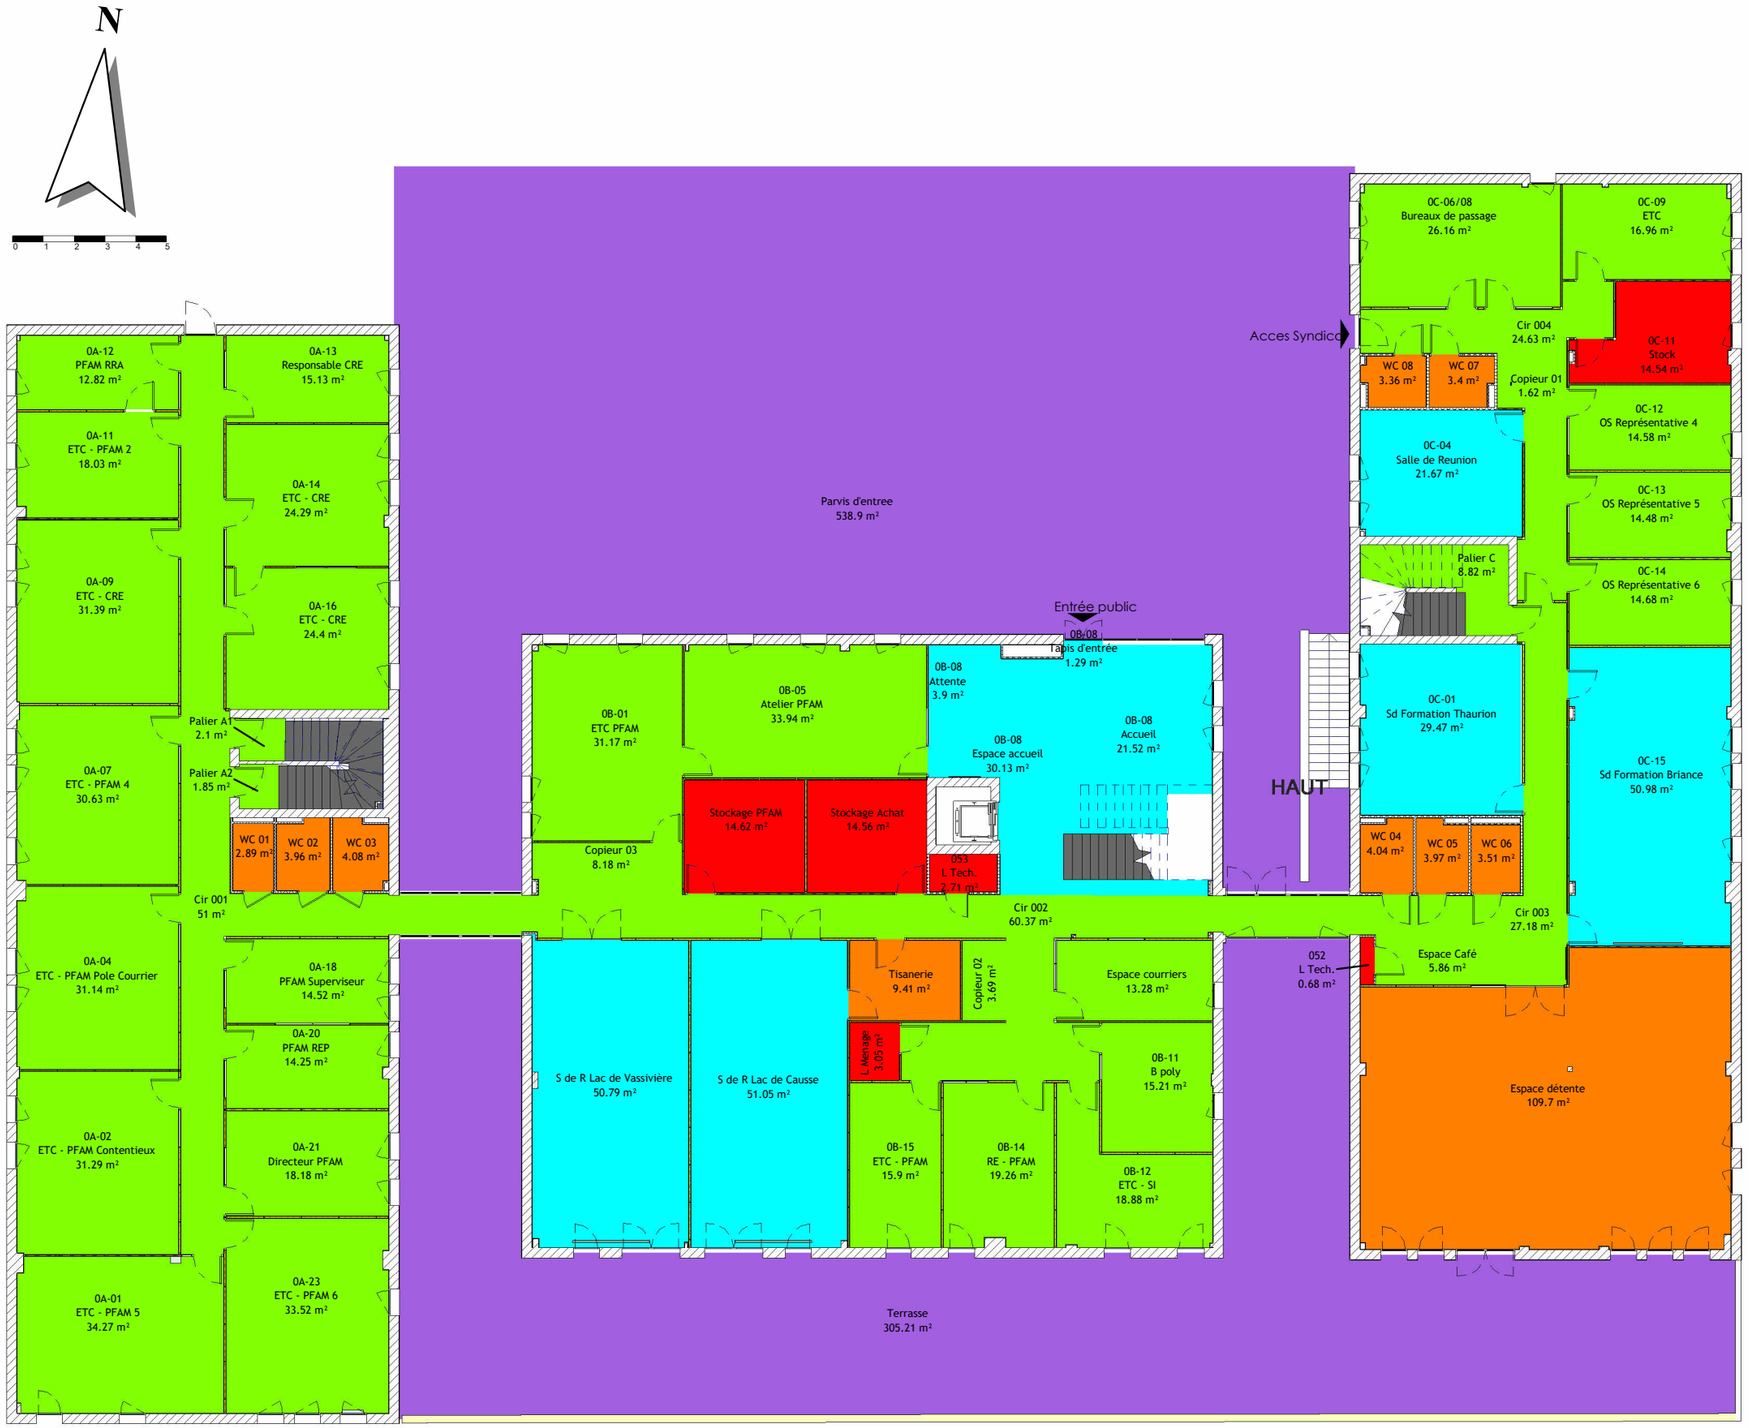

RÉPUBLIQUE FRANÇAISE
Liberté
Égalité
Fraternité

France Travail

Maître d'ouvrage
87 Rue Nuyens
33 000 BORDEAUX
Tel : 05 56 43 60 83
Fax : 05 56 43 60 66

DRD DT France Travail
LIMOGES ESTER
11 RUE DU PUY PONCHET 87 067 LIMOGES

RDC - Surface à nettoyer

Projet : Etat des Lieux	Dessiné par : GBE	Ech. : 1 : 200	Date : 12/06/2026	Phase : EDL

N

0 1 2 3 4 5

Zone de Nettoyage

- Hors marché
- Zones administratives
- Zones de réception du public
- Zones espaces détente et sanitaires
- Zones extérieures



RÉPUBLIQUE FRANÇAISE
Liberté
Égalité
Fraternité

France Travail

Maître d'ouvrage
87 Rue Nuyens
33 000 BORDEAUX
Tel : 05 56 43 60 83
Fax : 05 56 43 60 66

DRD DT France Travail
LIMOGES ESTER
11 RUE DU PUY PONCHET 87 067 LIMOGES

R+1 - Surface à nettoyer

Projet : Etat des Lieux	Dessiné par : GBE	Ech. : 1 : 200	Date : 12/06/2026	Phase : EDL




06 - Surface par types de sols

Finition du sol	Marché de nettoyage	Niveau	Surface	Surface Pondérée
Chape béton	Hors marché	0 - R-1	840.7 m²	840.7 m²
Chape béton: 2			840.7 m²	840.7 m²
Sol collé	Hors marché	0 - R-1	168.21 m²	168.21 m²
Sol collé	Hors marché	1 - RDC	50.15 m²	50.15 m²
Sol collé	Hors marché	2 - R+1	31.57 m²	31.57 m²
Sol collé: 18			249.92 m²	249.92 m²
Hors marché: 20			1090.62 m²	1090.62 m²
Sol collé	Zones administratives	0 - R-1	63.53 m²	63.53 m²
Sol collé	Zones administratives	1 - RDC	763.65 m²	649.96 m²
Sol collé	Zones administratives	2 - R+1	981.01 m²	822.51 m²
Sol collé: 91			1808.2 m²	1536 m²
Tapis brosse	Zones administratives	0 - R-1	5.61 m²	5.61 m²
Tapis brosse: 2			5.61 m²	5.61 m²
Zones administratives: 93			1813.8 m²	1541.61 m²
Sol collé	Zones de réception du public	1 - RDC	259.5 m²	233.94 m²
Sol collé	Zones de réception du public	2 - R+1	86.92 m²	78.23 m²
Sol collé: 11			346.42 m²	312.17 m²
Tapis brosse	Zones de réception du public	1 - RDC	1.29 m²	1.29 m²
Tapis brosse: 1			1.29 m²	1.29 m²
Zones de réception du public: 12			347.71 m²	313.45 m²
Carrelage	Zones espaces détente et sanitaires	1 - RDC	22.45 m²	22.45 m²

06 - Surface par types de sols

Finition du sol	Marché de nettoyage	Niveau	Surface	Surface Pondérée
Carrelage	Zones espaces détente et sanitaires	2 - R+1	15.83 m²	15.83 m²
Carrelage: 10			38.28 m²	38.28 m²
Sol collé	Zones espaces détente et sanitaires	1 - RDC	125.87 m²	113.96 m²
Sol collé	Zones espaces détente et sanitaires	2 - R+1	7.4 m²	6.66 m²
Sol collé: 5			133.27 m²	120.62 m²
Zones espaces détente et sanitaires: 15			171.55 m²	158.9 m²
Bois	Zones extérieures	1 - RDC	305.21 m²	305.21 m²
Bois	Zones extérieures	2 - R+1	42.56 m²	42.56 m²
Bois: 2			347.77 m²	347.77 m²
Chape béton	Zones extérieures	1 - RDC	538.9 m²	538.9 m²
Chape béton: 1			538.9 m²	538.9 m²
Zones extérieures: 3			886.67 m²	886.67 m²
Total général			4310.35 m²	3991.25 m²

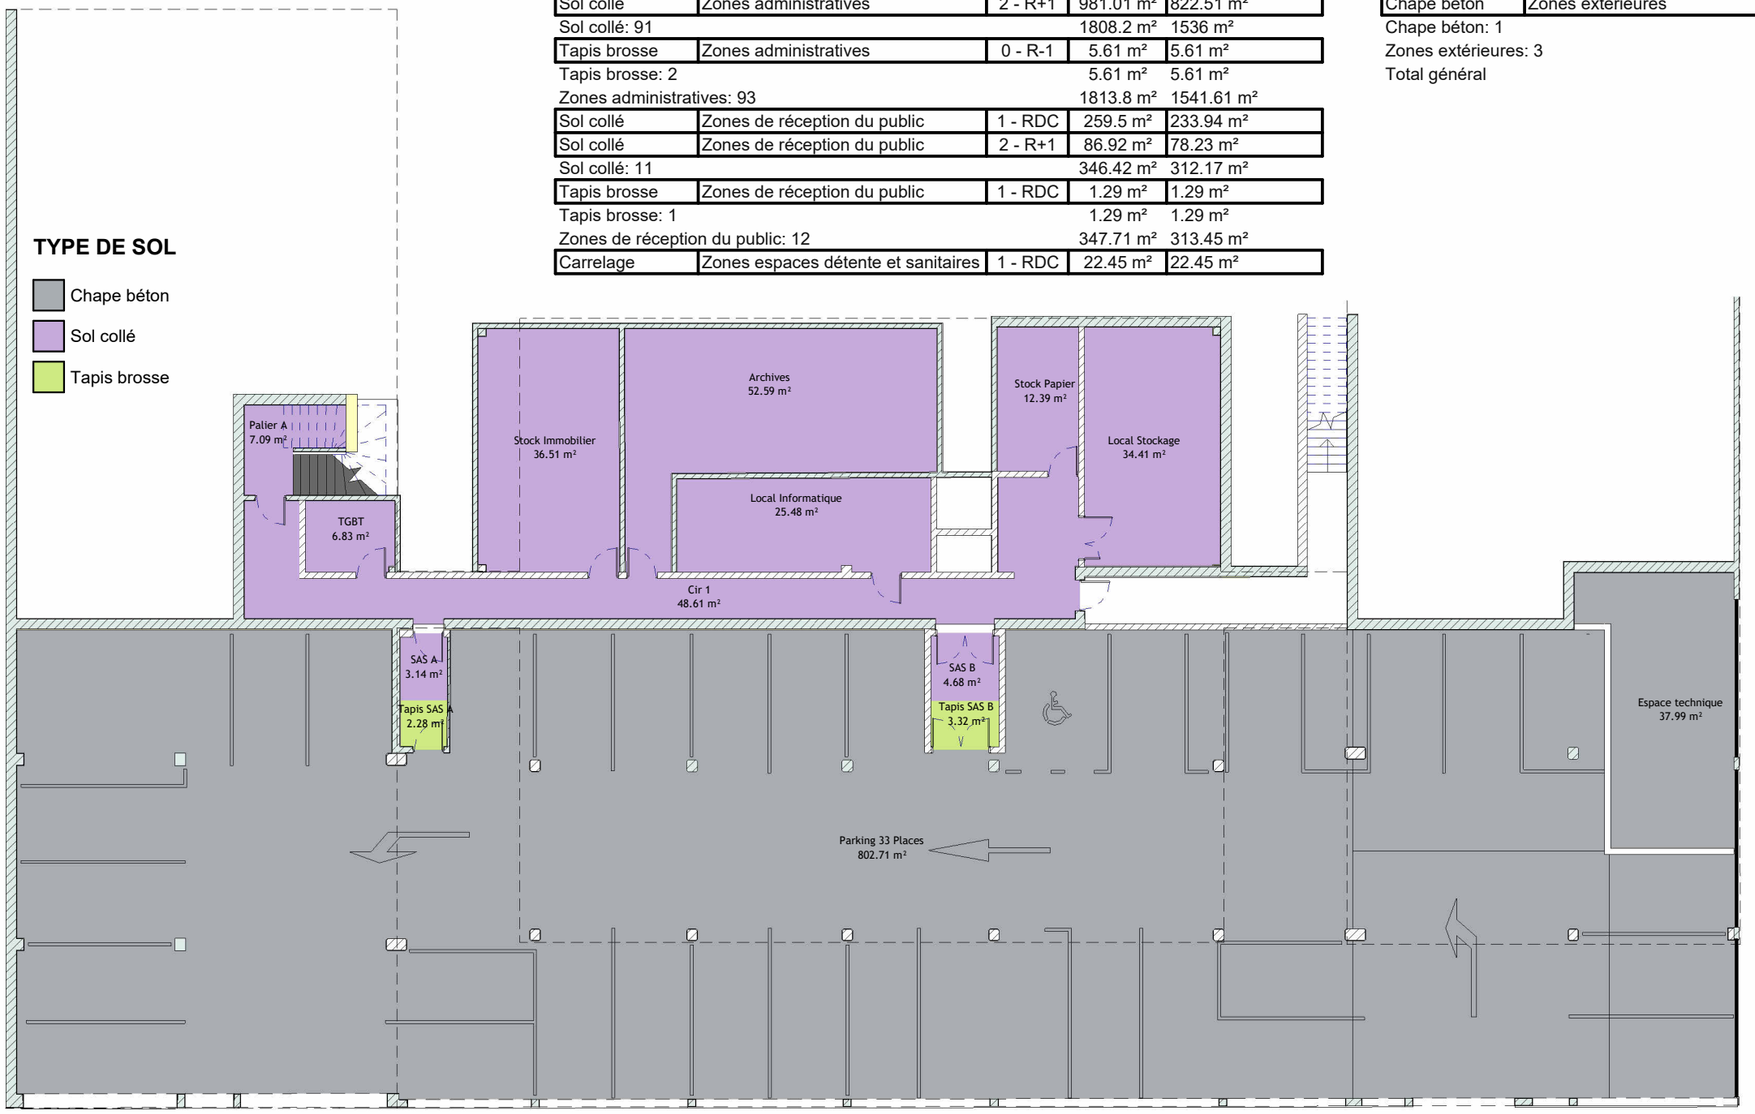

RÉPUBLIQUE FRANÇAISE
Liberté
Égalité
Fraternité

France Travail

Maître d'ouvrage
87 Rue Nuyens
33 000 BORDEAUX
Tel : 05 56 43 60 83
Fax : 05 56 43 60 66

DRD DT France Travail
LIMOGES ESTER
11 RUE DU PUY PONCHET 87 067 LIMOGES

R-1 - Type de sols


Projet : Etat des Lieux	Dessiné par : GBE	Ech. : 1 : 200	Date : 12/06/2026	Phase : EDL

N

0 1 2 3 4 5

TYPE DE SOL

- Bois
- Carrelage
- Chape béton
- Sol collé
- Tapis brosse

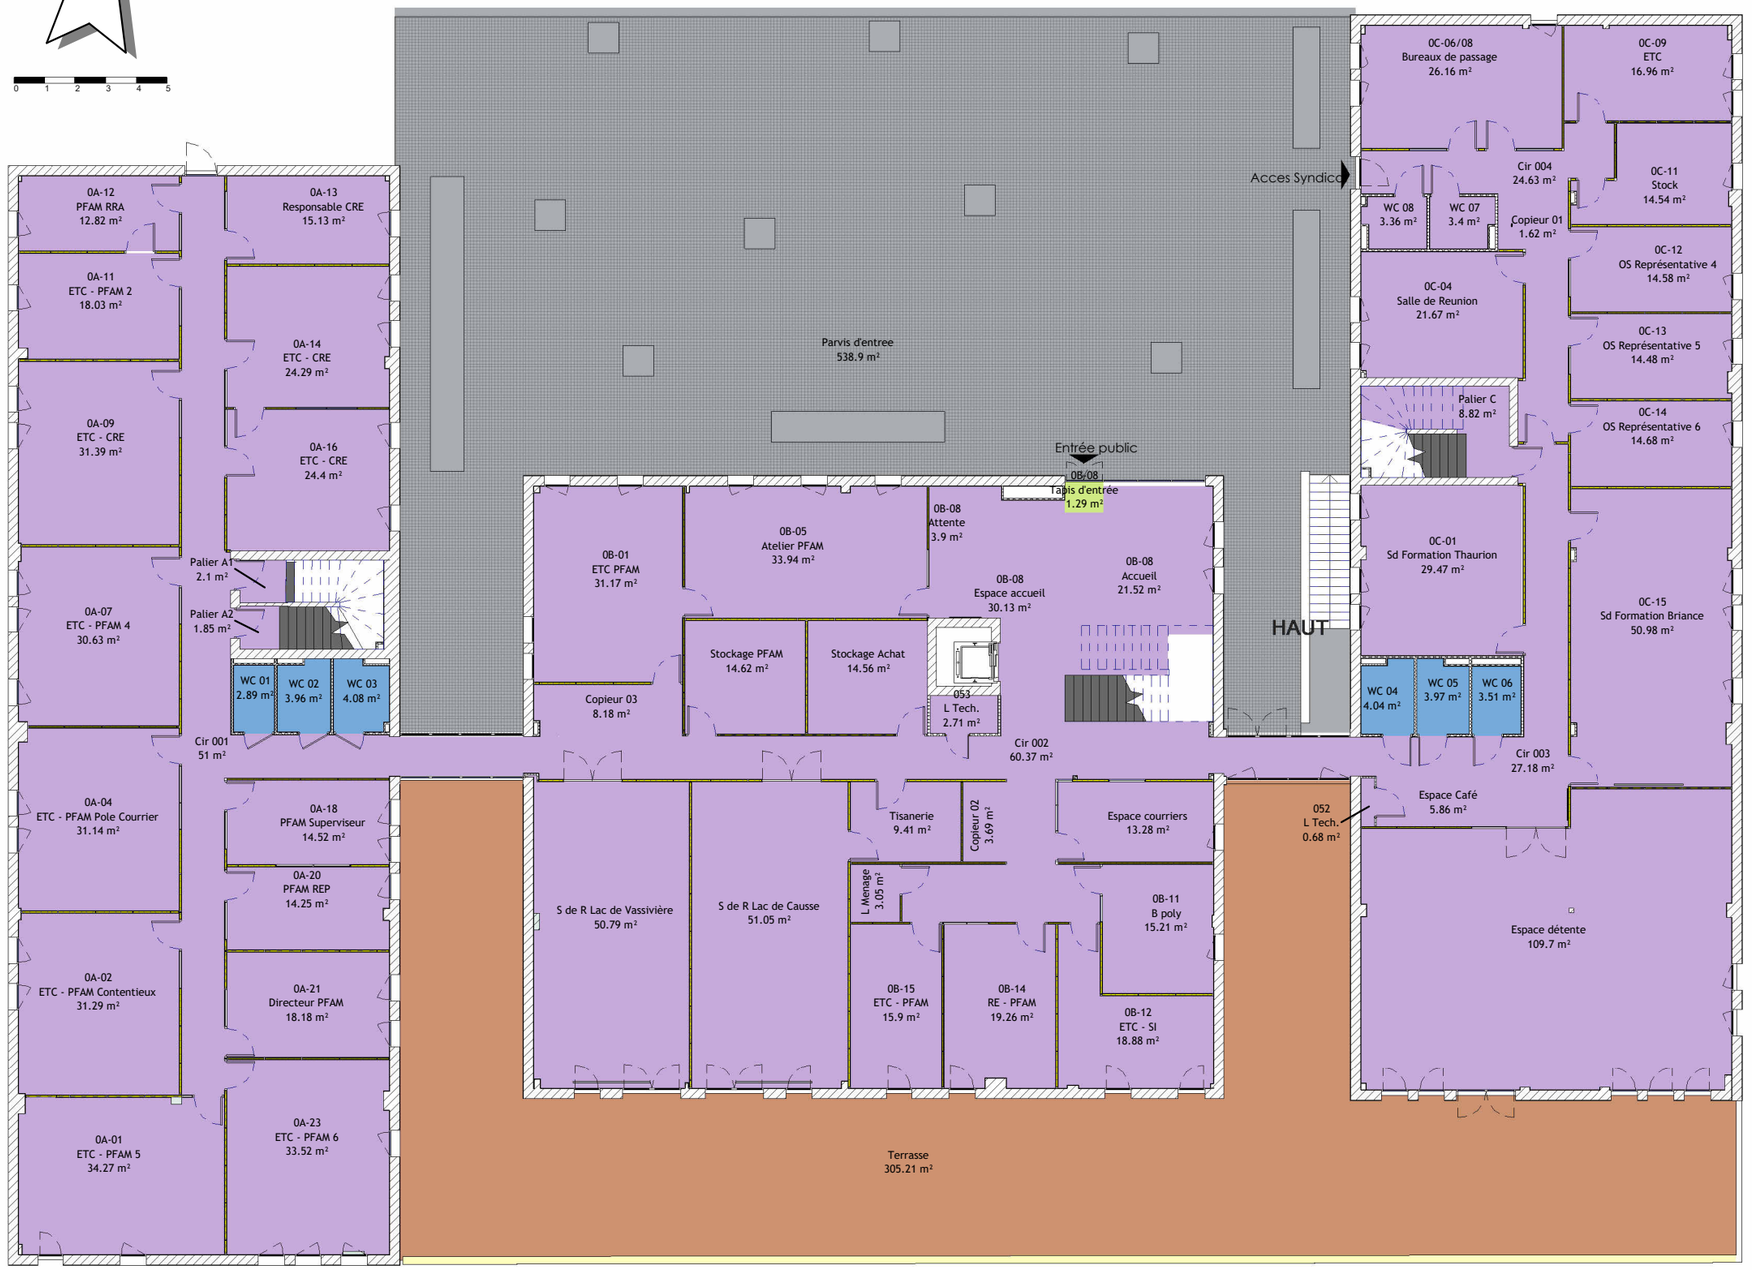

RÉPUBLIQUE FRANÇAISE *Liberté Égalité Fraternité* — France Travail	**Maître d'ouvrage** **87 Rue Nuyens** **33 000 BORDEAUX** **Tel : 05 56 43 60 83** **Fax : 05 56 43 60 66**	**DRD DT France Travail** **LIMOGES ESTER** **11 RUE DU PUY PONCHET 87 067 LIMOGES**	# RDC - Type de sols		
			Projet : Etat des Lieux	**Dessiné par : GBE**	**Ech. : 1 : 200**	**Date : 12/06/2026**	**Phase : EDL**

N

0 1 2 3 4 5

TYPE DE SOL

- Bois
- Carrelage
- Sol collé



RÉPUBLIQUE FRANÇAISE
Liberté
Égalité
Fraternité

France Travail

Maître d'ouvrage
87 Rue Nuyens
33 000 BORDEAUX
Tel : 05 56 43 60 83
Fax : 05 56 43 60 66

DRD DT France Travail
LIMOGES ESTER
11 RUE DU PUY PONCHET 87 067 LIMOGES

R+1 - Type de sols

Projet : Etat des Lieux	Dessiné par : GBE	Ech. : 1 : 200	Date : 12/06/2026	Phase : EDL