LEGENDE DE MURS

- Plâtre
- Plâtre - CF
- Panneau Plein
- Panneau vitré intérieur
- Panneau Plein
- Panneau vitré intérieur sur allège
- Panneau plein - Acoustique
- Panneau vitré intérieur - Acoustique
- Panneau stratifié - Acoustique
- Panneau vitré intérieur sur allège - Acoustique
- Panneau vitré extérieur

Identification de Portes

Niveau	ID	IDENTIFIANT DE LA PORTE	Nombre
0 - RDC	1	Porte pleine	2
1 - R+1	1	Porte pleine	4
0 - RDC	2	Porte pleine coupe- feu	4
1 - R+1	2	Porte pleine coupe- feu	7
0 - RDC	4	Porte Vitrée	2
1 - R+1	13	Porte pleine à galandage	1
0 - RDC	14	Porte pleine + Imposte	6
1 - R+1	14	Porte pleine + Imposte	5
0 - RDC	15	Porte Coulissante	2
2 - R+2	16	Porte grille métal	1

Total général: 34


Identification de Murs

Niveaux	ID	Type	Surface
0 - RDC	Plâtre	Cloison plâtre 7cm	9.88 m²
0 - RDC	Plâtre	Cloison plâtre 10cm	22.15 m²
0 - RDC	Plâtre	Int. Cloison de 72/48	5.8 m²
0 - RDC	Plâtre - CF	Cloison amovible ép.8cm trame 122 bois	6.21 m²
0 - RDC	Plâtre - CF	Cloison plâtre 10cm	29.75 m²
1 - R+1	Plâtre	Int. Cloison de 72/48	11.63 m²
1 - R+1	Plâtre	Int. Cloison de 98/72	14.94 m²
1 - R+1	Plâtre - CF	Int. Cloison de 98/72	120.64 m²

Identification de Panneau de Mur-Rideau Int.

Niveau	IDENTIFIANT DES PANNEAUX MR	Surface
0 - RDC	Panneau plein	5.33 m²
1 - R+1	Panneau plein	48.29 m²
0 - RDC	Panneau stratifié	0.68 m²

Total général: 26 — 54.3 m²

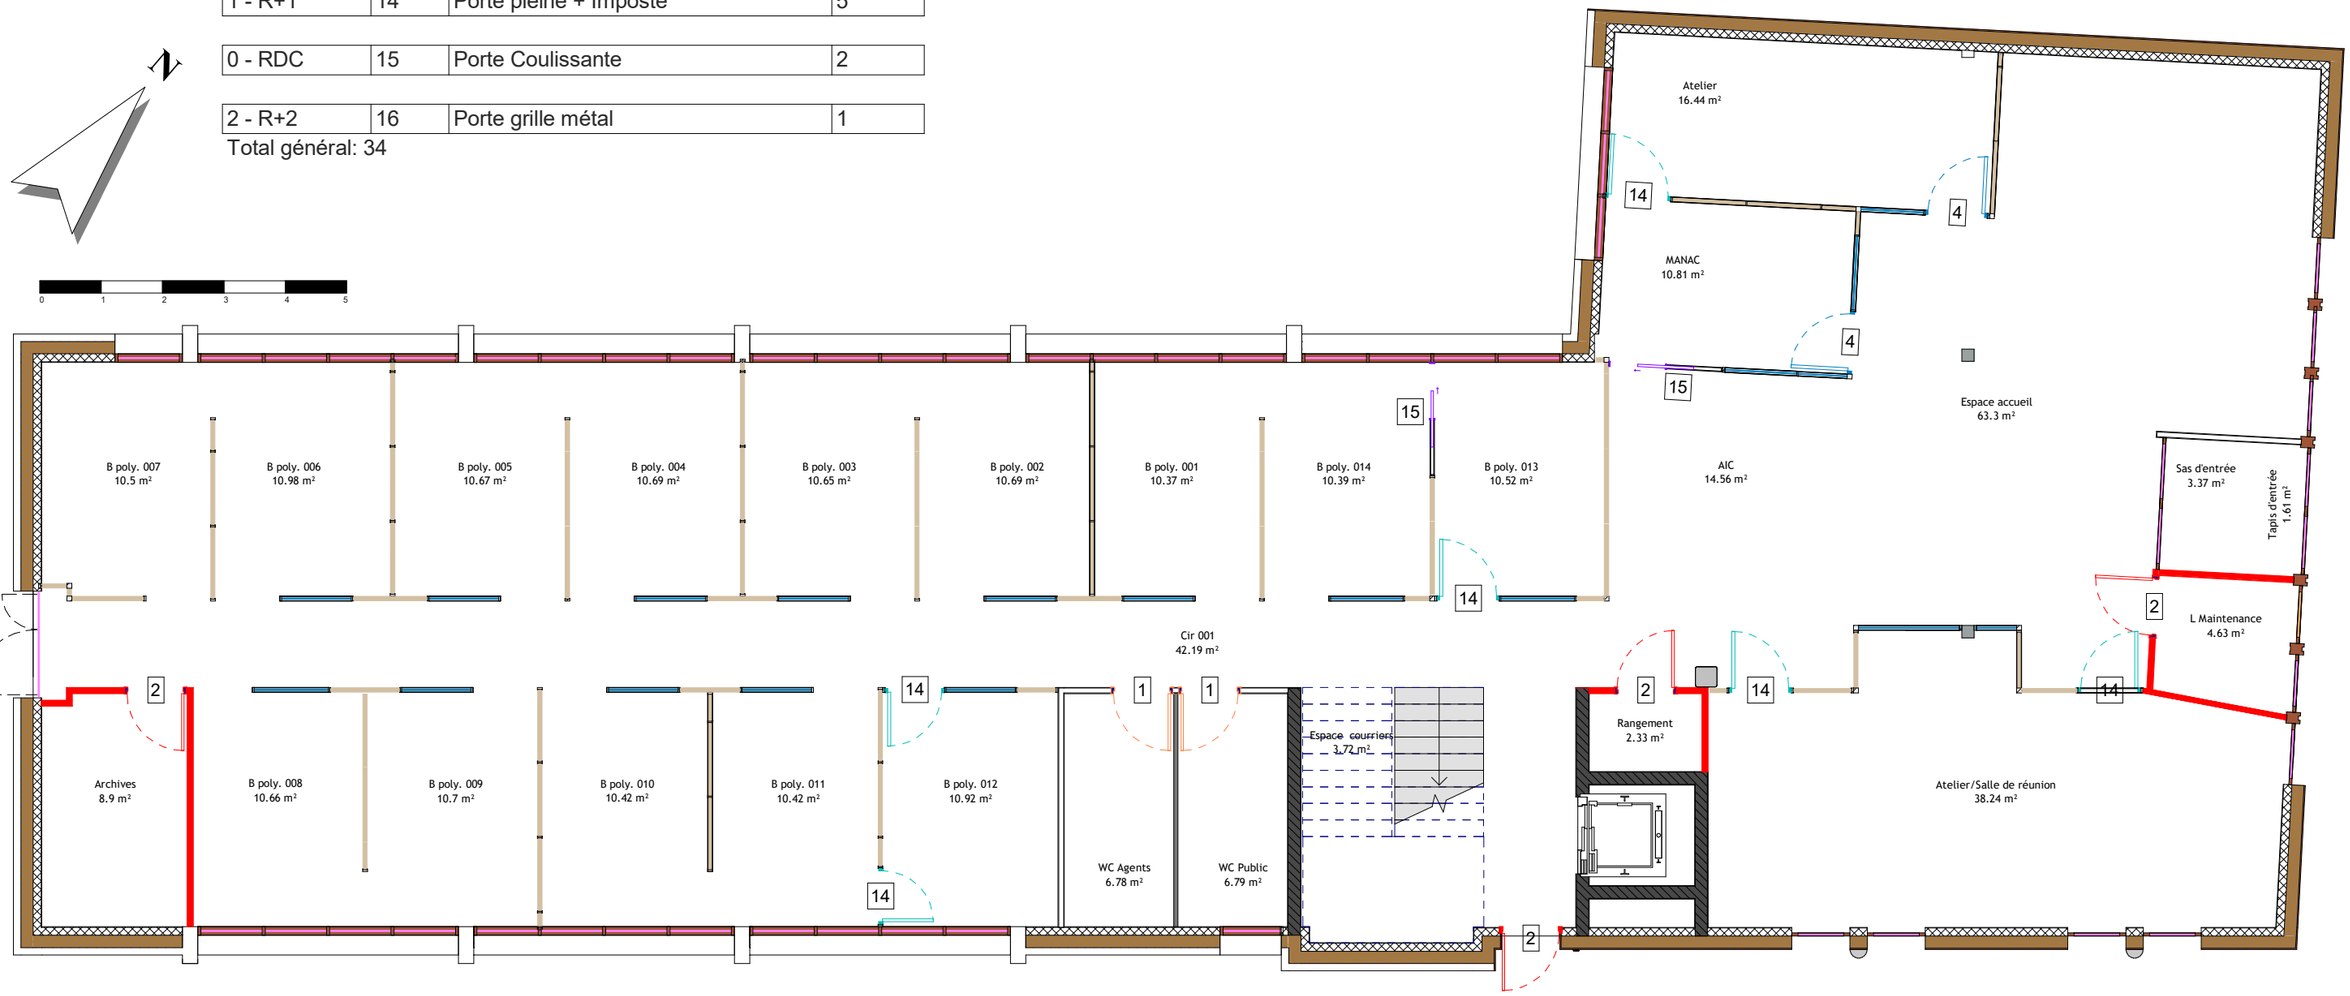

RÉPUBLIQUE FRANÇAISE
Liberté Égalité Fraternité

France Travail

Maître d'ouvrage
87 Rue Nuyens
33 000 BORDEAUX
Tel : 05 56 43 60 83
Fax : 05 56 43 60 66

Site de France Travail
ANDERNOS
ESPLANADE DU BROUSTIC
33 510 ANDERNOS

Identifications - RDC

Projet : Etat des lieux	Dessiné par : XBE	Ech. : 1 : 100	Date : 23/07/2025	Phase : EDL

LEGENDE DE MURS

- Plâtre
- Plâtre - CF
- Panneau Plein
- Panneau vitré intérieur
- Panneau Plein
- Panneau vitré intérieur sur allège
- Panneau plein - Acoustique
- Panneau vitré intérieur - Acoustique
- Panneau stratifié - Acoustique
- Panneau vitré intérieur sur allège - Acoustique
- Panneau vitré extérieur

Identification de Portes

Niveau	ID	IDENTIFIANT DE LA PORTE	Nombre
0 - RDC	1	Porte pleine	2
1 - R+1	1	Porte pleine	4
0 - RDC	2	Porte pleine coupe- feu	4
1 - R+1	2	Porte pleine coupe- feu	7
0 - RDC	4	Porte Vitrée	2
1 - R+1	13	Porte pleine à galandage	1
0 - RDC	14	Porte pleine + Imposte	6
1 - R+1	14	Porte pleine + Imposte	5
0 - RDC	15	Porte Coulissante	2
2 - R+2	16	Porte grille métal	1

Total général: 34

Identification de Murs

Niveaux	ID	Type	Surface
0 - RDC	Plâtre	Cloison plâtre 7cm	9.88 m²
0 - RDC	Plâtre	Cloison plâtre 10cm	22.15 m²
0 - RDC	Plâtre	Int. Cloison de 72/48	5.8 m²
0 - RDC	Plâtre - CF	Cloison amovible ép.8cm trame 122 bois	6.21 m²
0 - RDC	Plâtre - CF	Cloison plâtre 10cm	29.75 m²
1 - R+1	Plâtre	Int. Cloison de 72/48	11.63 m²
1 - R+1	Plâtre	Int. Cloison de 98/72	14.94 m²
1 - R+1	Plâtre - CF	Int. Cloison de 98/72	120.64 m²


Identification de Panneau de Mur-Rideau Int.

Niveau	IDENTIFIANT DES PANNEAUX MR	Surface
0 - RDC	Panneau plein	5.33 m²
1 - R+1	Panneau plein	48.29 m²
0 - RDC	Panneau stratifié	0.68 m²

Total général: 26 — 54.3 m²

0 1 2 3 4 5

Ech : 1 : 100

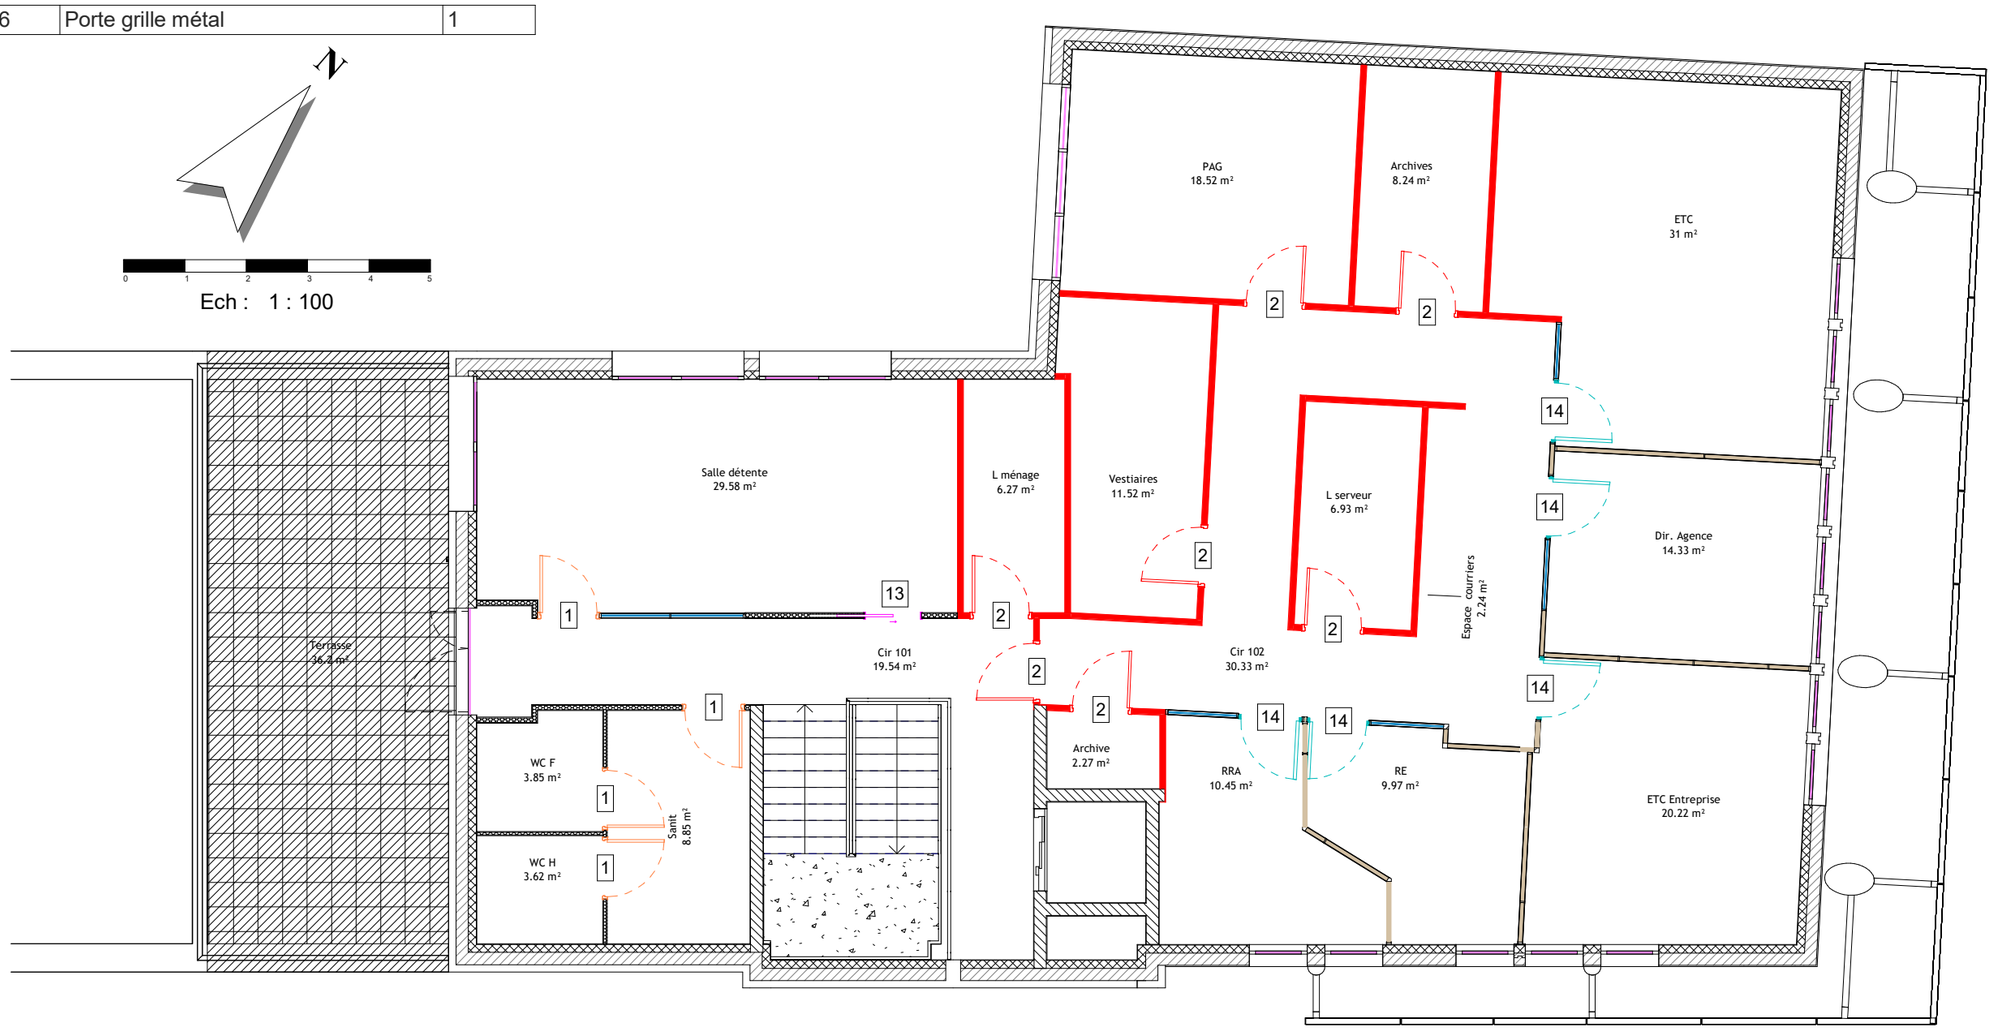

RÉPUBLIQUE FRANÇAISE
Liberté Égalité Fraternité

France Travail

Maître d'ouvrage
87 Rue Nuyens
33 000 BORDEAUX
Tel : 05 56 43 60 83
Fax : 05 56 43 60 66

Site de France Travail
ANDERNOS
ESPLANADE DU BROUSTIC
33 510 ANDERNOS

Identifications - R+1

Projet : Etat des lieux	Dessiné par : XBE	Ech. : 1 : 100	Date : 23/07/2025	Phase : EDL