Identification de Murs

Niveaux	ID	Surface
0 - RDC	Plâtre	81.4 m²
Plâtre: 13		81.4 m²
0 - RDC	Plâtre - CF	187.03 m²
Plâtre - CF: 21		187.03 m²

Identification de Panneau de Mur-Rideau Int.


Niveau	IDENTIFIANT DES PANNEAUX MR	Surface
0 - RDC	Panneau plein	311.6 m²
Panneau plein: 147		311.6 m²
Total général: 147		311.6 m²

Identification de Portes

Niveau	ID	IDENTIFIANT DE LA PORTE	Nombre
0 - RDC	1	Porte pleine	6
0 - RDC	2	Porte pleine coupe- feu	9
0 - RDC	4	Porte Vitrée	1
0 - RDC	11	Porte tierce oculus	4
0 - RDC	14	Porte pleine + Imposte	32
0 - RDC	19	Placard technique	1
Total général: 53			

LEGENDE DE MURS

- Plâtre
- Plâtre - CF
- Panneau Plein
- Panneau vitré intérieur
- Panneau Plein
- Panneau Plein
- Panneau Plein
- Panneau vitré intérieur
- Panneau stratifié - Acoustique
- Panneau vitré intérieur sur allège
- Panneau vitré extérieur

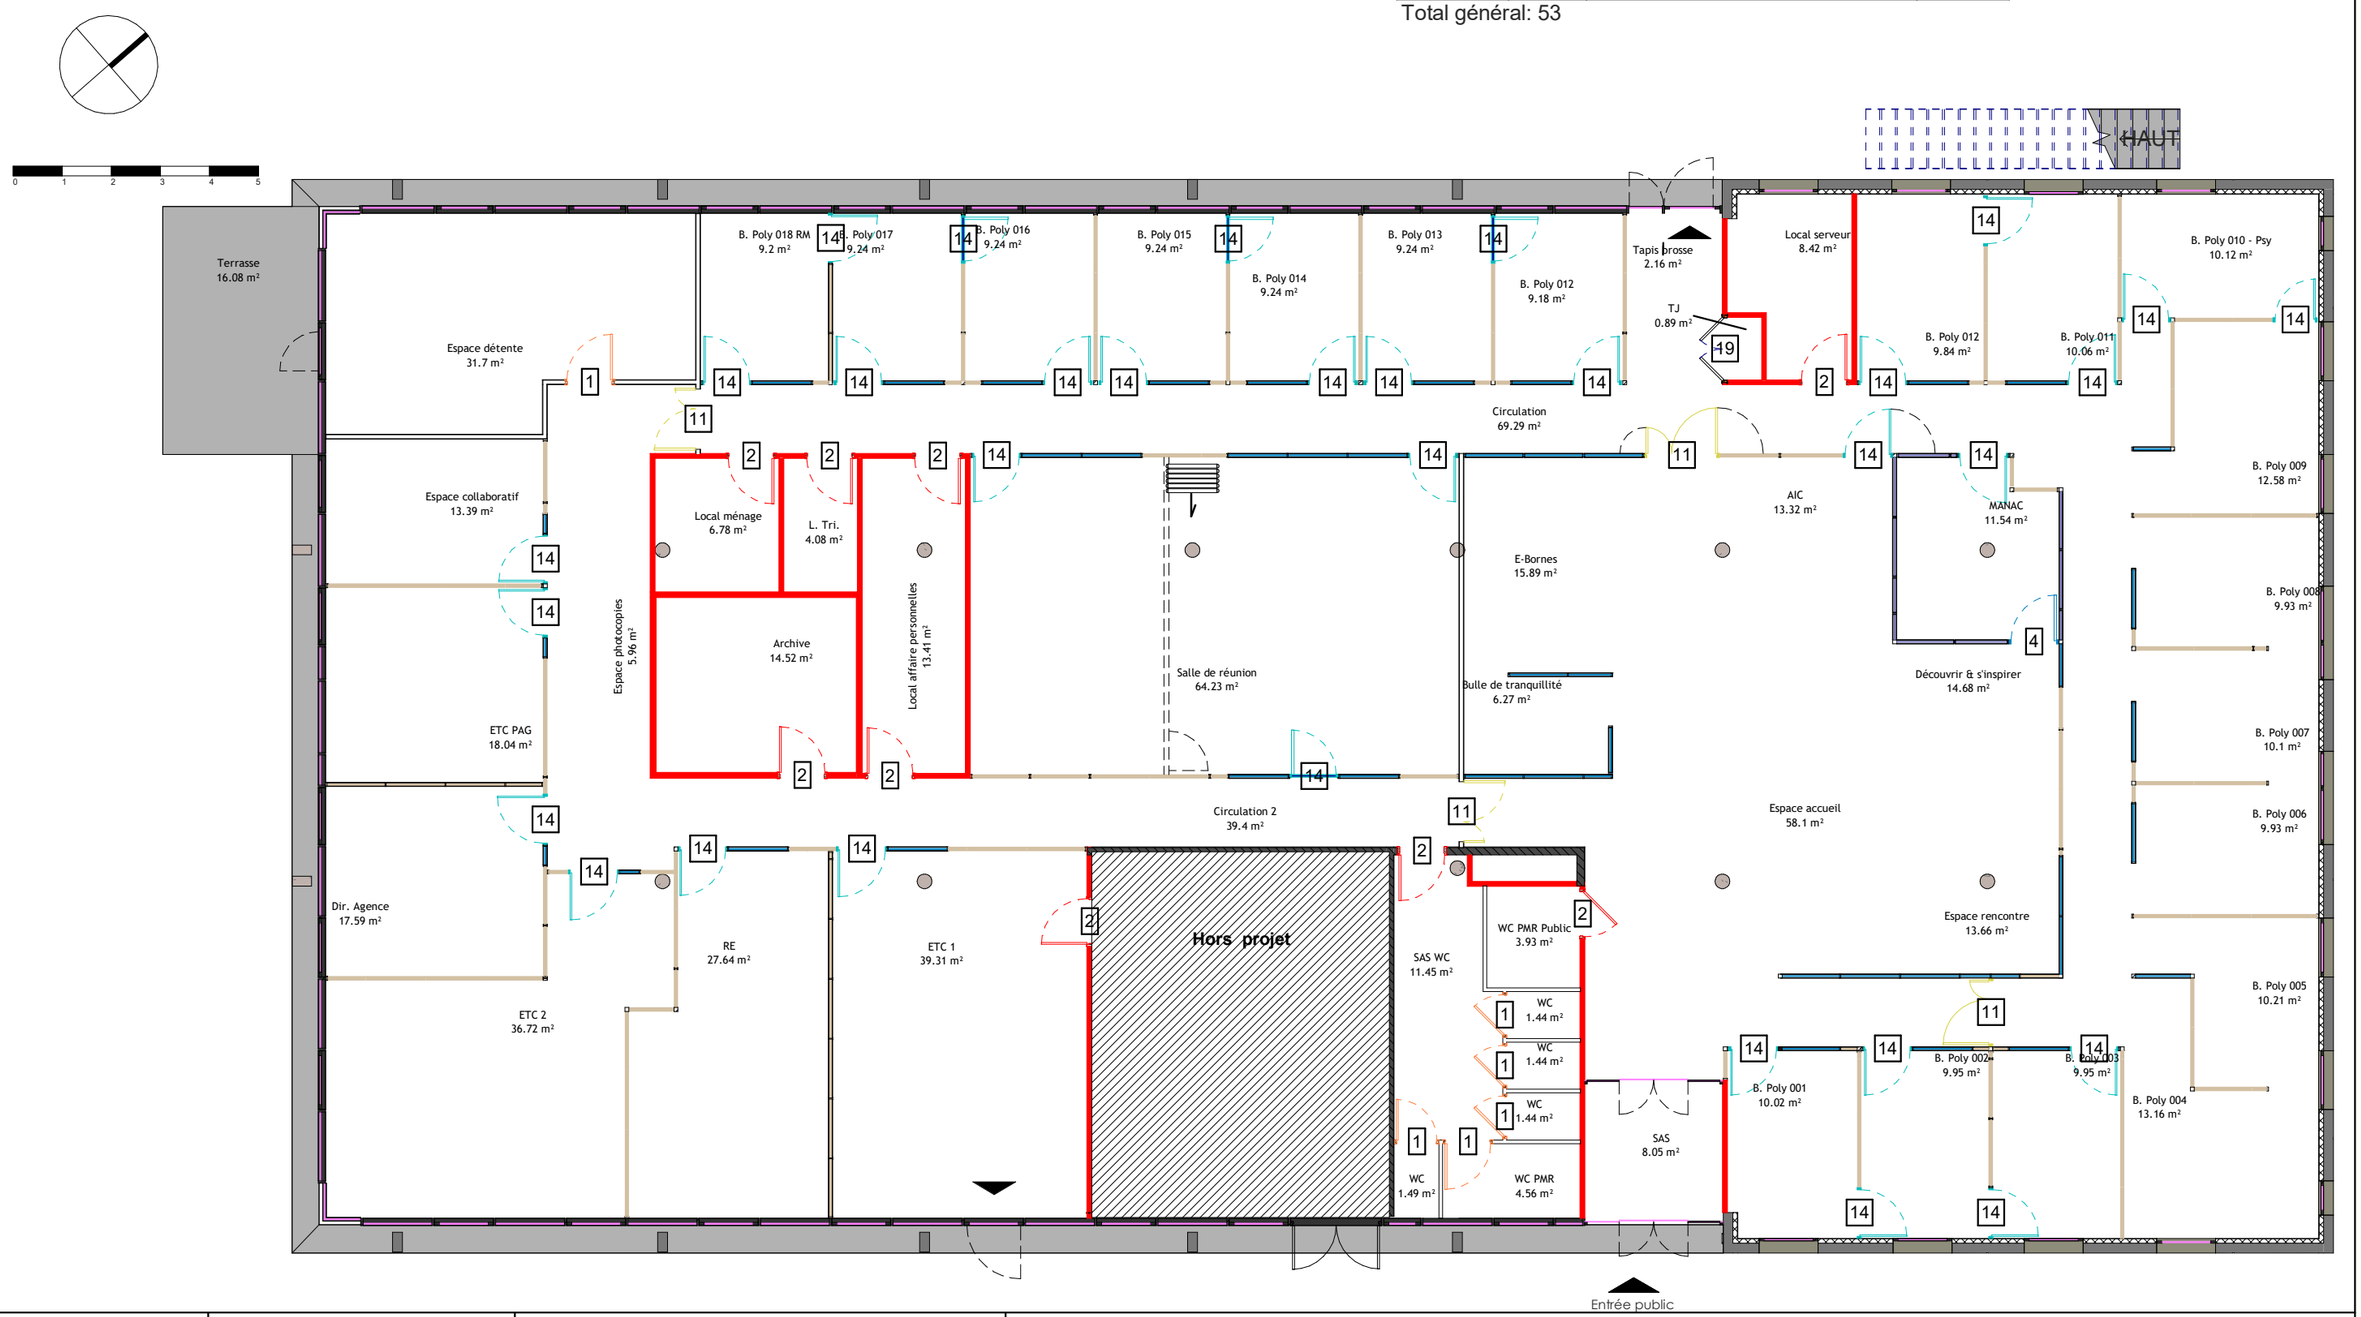

RÉPUBLIQUE FRANÇAISE
Liberté Égalité Fraternité

France Travail

Maître d'ouvrage
87 Rue Nuyens
33 000 BORDEAUX
Tel : 05 56 43 60 83
Fax : 05 56 43 60 66

Site de France Travail
BORDEAUX BASTIDE
RUE RENE BUTHAUD
33 000 BORDEAUX

Identifications - RDC

Projet : Etat des lieux	Dessiné par : XBE	Ech. : 1 : 125	Date : 12/05/2026	Phase : EDL