
05 - Surfaces à nettoyer

Niveau	Marché de nettoyage	Surface	Surface Pondéré
0 - RDC	Hors marché	34.7 m²	34.7 m²
Hors marché: 5		34.7 m²	34.7 m²
0 - RDC	Zones administratives	278.7 m²	245.73 m²
Zones administratives: 11		278.7 m²	245.73 m²
0 - RDC	Zones de réception du public	386.96 m²	329.79 m²
Zones de réception du public: 27		386.96 m²	329.79 m²
0 - RDC	Zones espaces détente et sanitaires	70.87 m²	66.35 m²
Zones espaces détente et sanitaires: 9		70.87 m²	66.35 m²
0 - RDC	Zones extérieures	16.08 m²	16.08 m²
Zones extérieures: 1		16.08 m²	16.08 m²
Total général: 53		787.31 m²	692.66 m²

Identification Vitrage Ext. / Int.

Niveau	IDENTIFIANT DES PANNEAUX MR	Surface	Surface Accessible	Surface non Accessible
0 - RDC	Panneau vitré extérieur	219.31 m²	206.51 m²	11.28 m²
Panneau vitré extérieur: 137		219.31 m²	206.51 m²	11.28 m²
0 - RDC	Panneau vitré intérieur	125.72 m²	125.72 m²	0 m²
Panneau vitré intérieur: 49		125.72 m²	125.72 m²	0 m²
0 - RDC	Panneau vitré intérieur sur allège	16.63 m²	16.63 m²	0 m²
Panneau vitré intérieur sur allège: 12		16.63 m²	16.63 m²	0 m²
Total général: 198		361.66 m²	348.86 m²	11.28 m²

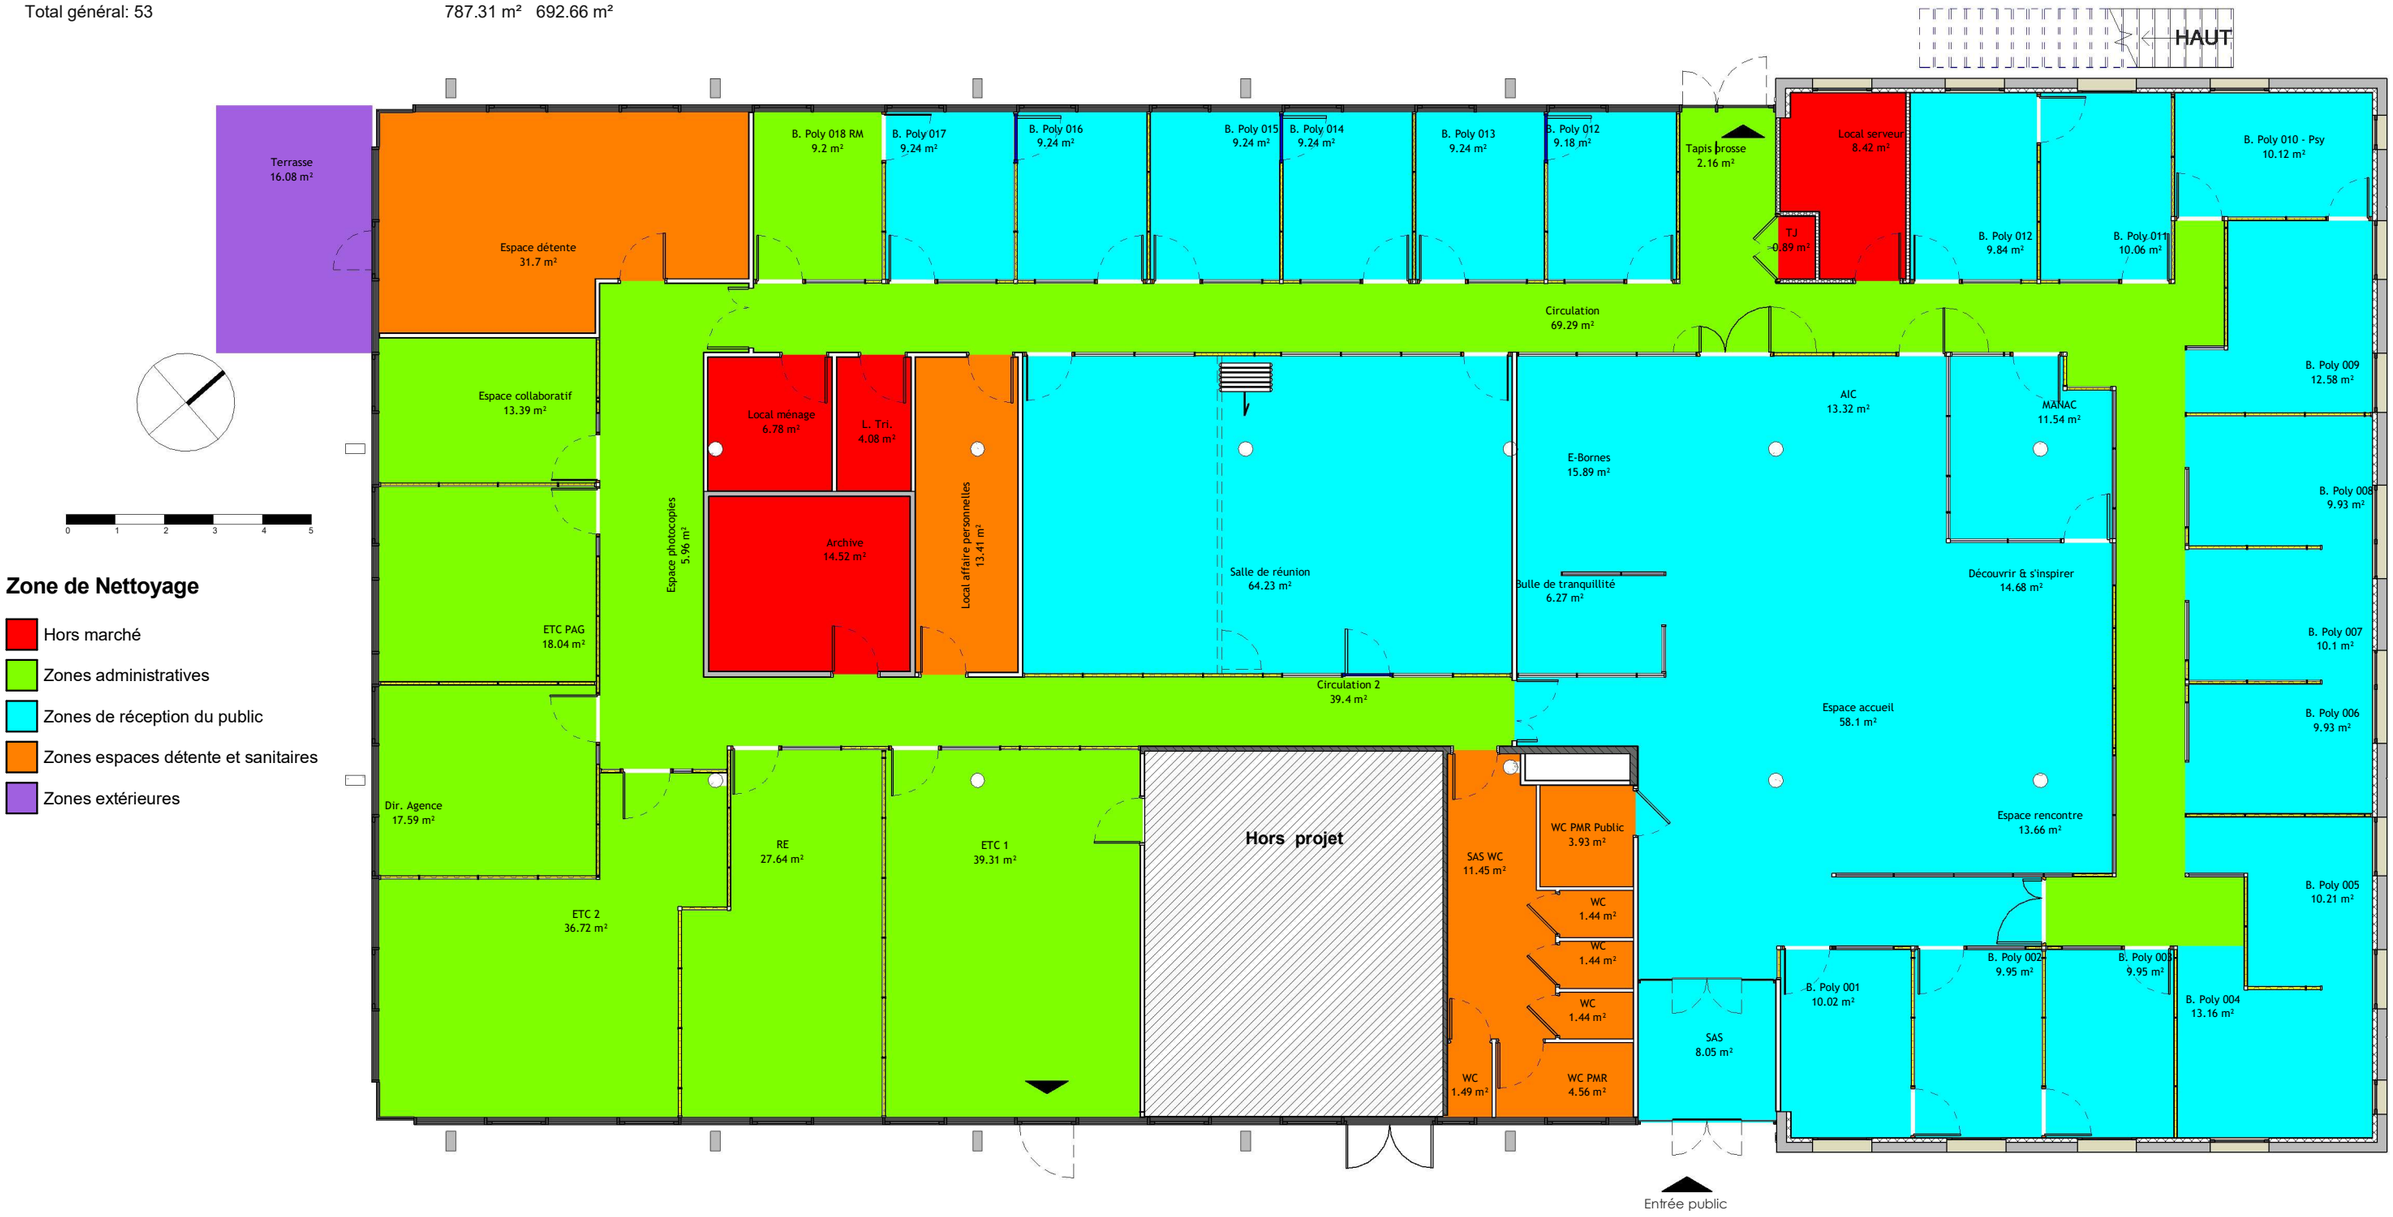

RÉPUBLIQUE FRANÇAISE
Liberté Égalité Fraternité

France Travail

Maître d'ouvrage
87 Rue Nuyens
33 000 BORDEAUX
Tel : 05 56 43 60 83
Fax : 05 56 43 60 66

Site de France Travail
BORDEAUX BASTIDE
RUE RENE BUTHAUD
33 000 BORDEAUX

RDC - Surfaces à nettoyer

Projet : Etat des lieux	Dessiné par : XBE	Ech. : 1 : 125	Date : 12/05/2026	Phase : EDL