
## 06 - Surface par types de sols

| Finition du sol | Marché de nettoyage | Niveau | Surface | Surface Pondérée |
|---|---|---|---|---|
| Non renseignée | Hors marché | 0 - RDC | 0.89 m² | 0.89 m² |
| Non renseignée: 1 | | | 0.89 m² | 0.89 m² |
| Sol collé | Hors marché | 0 - RDC | 33.81 m² | 33.81 m² |
| Sol collé: 4 | | | 33.81 m² | 33.81 m² |
| Hors marché: 5 | | | 34.7 m² | 34.7 m² |
| Sol collé | Zones administratives | 0 - RDC | 276.54 m² | 243.56 m² |
| Sol collé: 10 | | | 276.54 m² | 243.56 m² |
| Tapis brosse | Zones administratives | 0 - RDC | 2.16 m² | 2.16 m² |
| Tapis brosse: 1 | | | 2.16 m² | 2.16 m² |
| Zones administratives: 11 | | | 278.7 m² | 245.73 m² |
| Sol collé | Zones de réception du public | 0 - RDC | 378.91 m² | 321.74 m² |
| Sol collé: 26 | | | 378.91 m² | 321.74 m² |

## 06 - Surface par types de sols

| Finition du sol | Marché de nettoyage | Niveau | Surface | Surface Pondérée |
|---|---|---|---|---|
| Tapis brosse | Zones de réception du public | 0 - RDC | 8.05 m² | 8.05 m² |
| Tapis brosse: 1 | | | 8.05 m² | 8.05 m² |
| Zones de réception du public: 27 | | | 386.96 m² | 329.79 m² |
| Carrelage | Zones espaces détente et sanitaires | 0 - RDC | 25.75 m² | 25.75 m² |
| Carrelage: 7 | | | 25.75 m² | 25.75 m² |
| Sol collé | Zones espaces détente et sanitaires | 0 - RDC | 45.11 m² | 40.6 m² |
| Sol collé: 2 | | | 45.11 m² | 40.6 m² |
| Zones espaces détente et sanitaires: 9 | | | 70.87 m² | 66.35 m² |
| Carrelage | Zones extérieures | 0 - RDC | 16.08 m² | 16.08 m² |
| Carrelage: 1 | | | 16.08 m² | 16.08 m² |
| Zones extérieures: 1 | | | 16.08 m² | 16.08 m² |
| Total général | | | 787.31 m² | 692.66 m² |

0 1 2 3 4 5

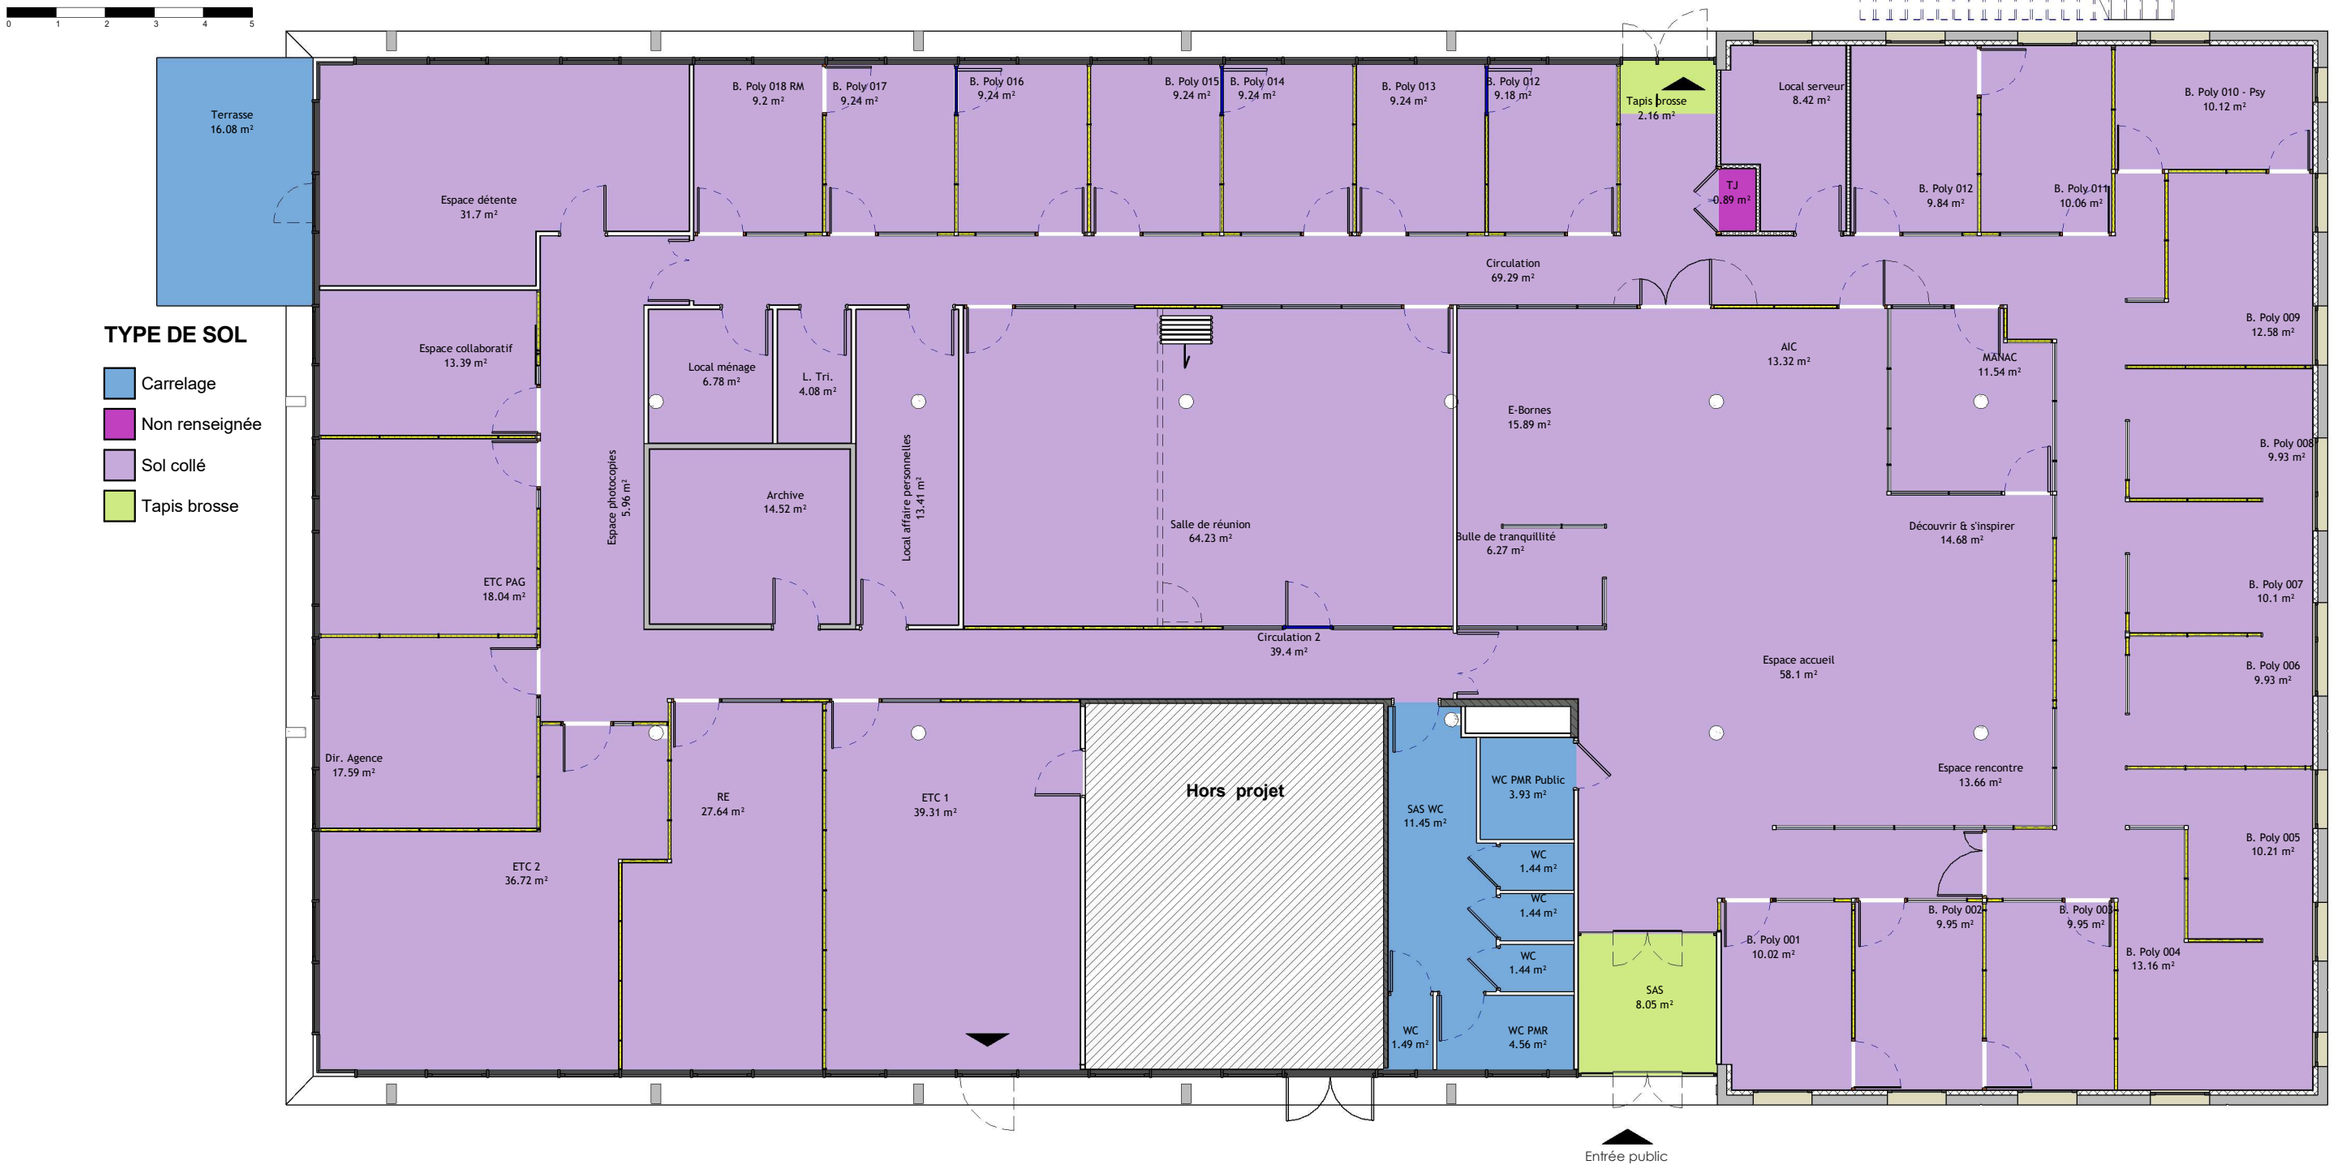


RÉPUBLIQUE FRANÇAISE
*Liberté Égalité Fraternité*

France Travail

**Maître d'ouvrage**
**87 Rue Nuyens**
**33 000 BORDEAUX**
**Tel : 05 56 43 60 83**
**Fax : 05 56 43 60 66**

**Site de France Travail**
**BORDEAUX BASTIDE**
**RUE RENE BUTHAUD**
**33 000 BORDEAUX**

# RDC - Types de sols

| Projet : Etat des lieux | Dessiné par : XBE | Ech. : 1 : 125 | Date : 12/05/2026 | Phase : EDL |
|---|---|---|---|---|