Identification de Murs - RDC Bas

Niveaux	ID	Type	Nombre
0 - RDC Bas	Plâtre - CF	Int. Cloison de 100/48	1

Identification de Portes - RDC Bas

Niveau	ID	Type de porte	Nombre
0 - RDC Bas	2	PP - CF	3

Total général: 3

LEGENDE DE MURS

- Plâtre
- Plâtre - CF
- Panneau Plein
- Panneau vitré intérieur
- Panneau Stratifié
- Panneau vitré intérieur sur allège
- Panneau plein - Acoustique
- Panneau vitré intérieur - Acoustique
- Panneau stratifié - Acoustique
- Panneau vitré intérieur sur allège - Acoustique
- Panneau vitré extérieur

Ech : 1 : 130

0 1 2 3 4 5



RÉPUBLIQUE FRANÇAISE
Liberté Égalité Fraternité

France Travail

Maître d'ouvrage
87 Rue Nuyens
33 000 BORDEAUX
Tel : 05 56 43 60 83
Fax : 05 56 43 60 66

Site de France Travail
APE BEGLES TERRES NEUVES
RUE ROBERT SCHUMAN - BAT B20
33 130 BEGLES

Identifications - RDC Bas

Projet : Etat des Lieux	Dessiné par : RSA	Ech. : Comme indiqué	Date : 21/12/2020	Phase : EDL

Identification de Murs - RDC

Niveaux	ID	Type	Nombre
0 - RDC	Plâtre	Int. Cloison de 70/48	2
0 - RDC	Plâtre	Int. Cloison de 100/48	12
0 - RDC	Plâtre - CF	Int. Cloison de 70/48	1
0 - RDC	Plâtre - CF	Int. Cloison de 100/48	9

Identification de Portes - RDC

Niveau	ID	Type de porte	Nombre
0 - RDC	1	PP	9
0 - RDC	2	PP - CF	5
0 - RDC	8	PT	1
0 - RDC	12	PTO – CF	1
0 - RDC	19	PLT	1

Total général: 17

Identification de Panneau de Mur-Rideau Int. - RDC

Niveau	IDENTIFIANT DES PANNEAUX MR	Type	Nombre
0 - RDC	Panneau plein	Epaisseur 7cm - Mélaminé blanc 1.3cm	48
0 - RDC	Panneau plein	Epaisseur 7cm - Stratifié bois 1.3cm	10
0 - RDC	Panneau vitré extérieur	Vitrage extérieur	101
0 - RDC	Panneau vitré intérieur	Vitrage intérieur	24


Total général: 183

LEGENDE DE MURS

- Plâtre
- Plâtre - CF
- Panneau Plein
- Panneau vitré intérieur
- Panneau Stratifié
- Panneau vitré intérieur sur allège
- Panneau plein - Acoustique
- Panneau vitré intérieur - Acoustique
- Panneau stratifié - Acoustique
- Panneau vitré intérieur sur allège - Acoustique
- Panneau vitré extérieur

Ech : 1 : 130

0 1 2 3 4 5

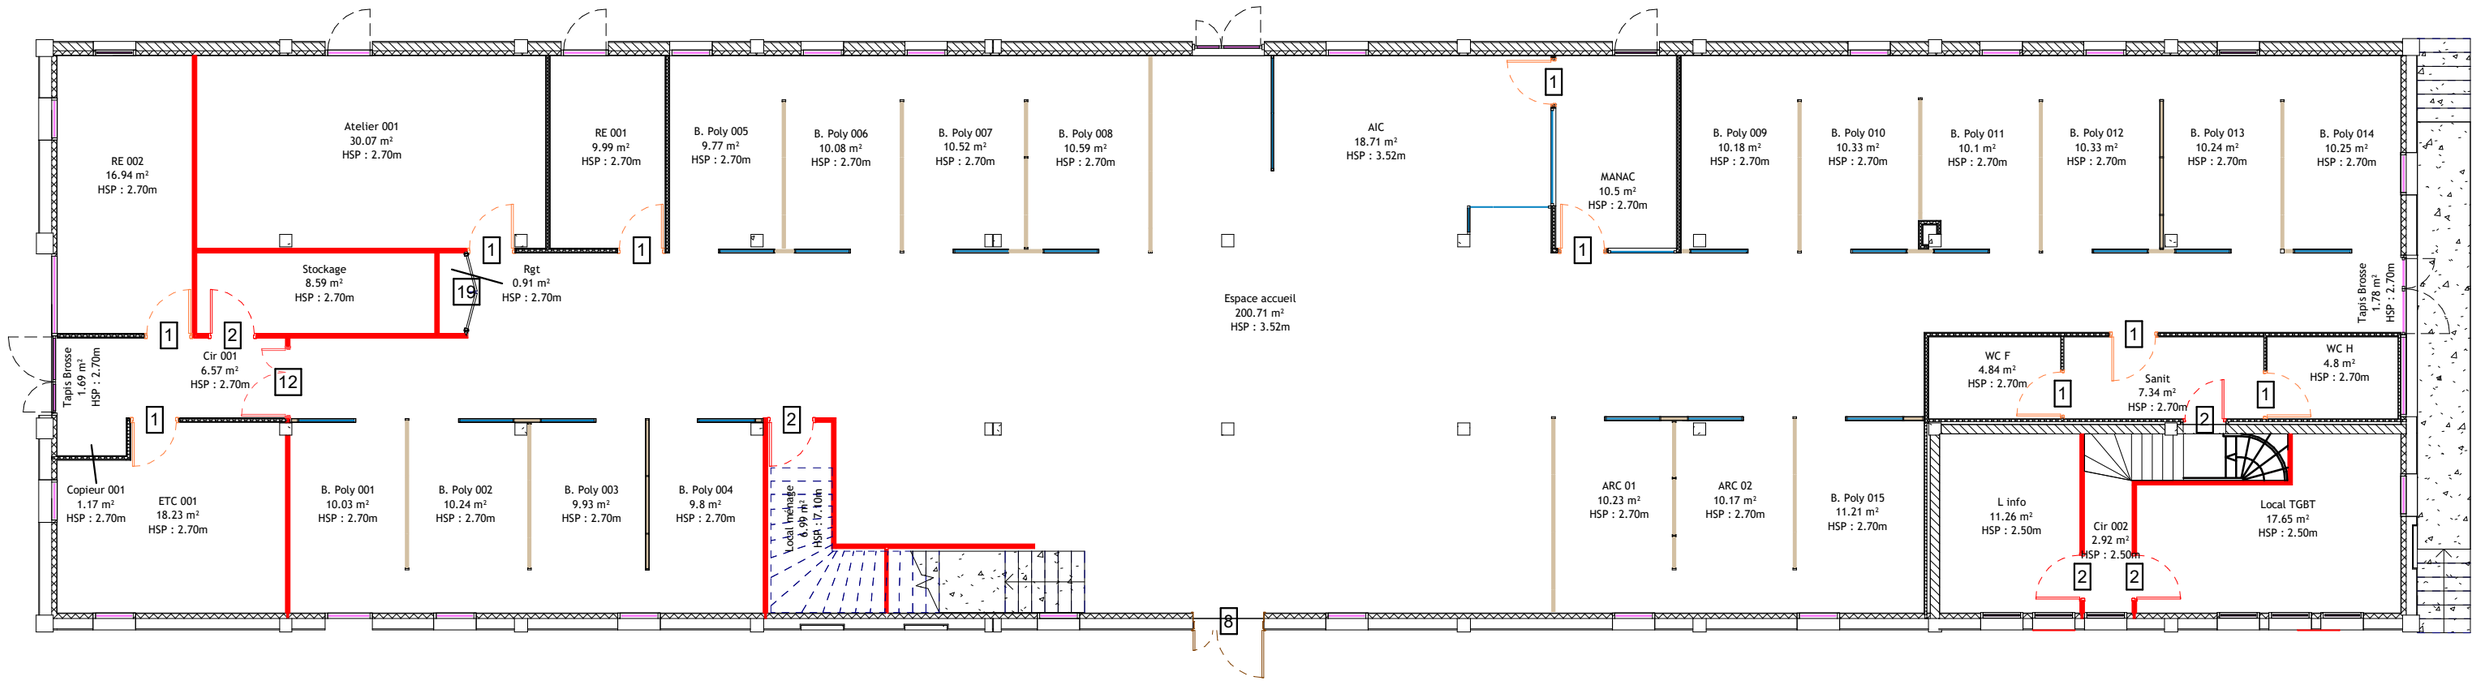

RÉPUBLIQUE FRANÇAISE
Liberté Égalité Fraternité

France Travail

Maître d'ouvrage
87 Rue Nuyens
33 000 BORDEAUX
Tel : 05 56 43 60 83
Fax : 05 56 43 60 66

Site de France Travail
APE BEGLES TERRES NEUVES
RUE ROBERT SCHUMAN - BAT B20
33 130 BEGLES

Identifications - RDC

Projet : Etat des Lieux	Dessiné par : RSA	Ech. : Comme indiqué	Date : 21/12/2020	Phase : EDL

Identification de Murs - R+1

Niveaux	ID	Type	Nombre
1 - R+1	Plâtre	Int. Cloison de 70/48	2
1 - R+1	Plâtre	Int. Cloison de 100/48	15
1 - R+1	Plâtre	Int. Doublage de 100/72	12
1 - R+1	Plâtre - CF	Fenêtre cadre 5x12cm ALU gris fonce	1
1 - R+1	Plâtre - CF	Int. Cloison de 100/48	21
1 - R+1	Plâtre - CF	Int. Cloison de 120/68	3
1 - R+1	Plâtre - CF	Int. Doublage de 100/72	8

Identification de Panneau de Mur-Rideau Int. - R+1

Niveau	IDENTIFIANT DES PANNEAUX MR	Type	Nombre
1 - R+1	Panneau plein	Epaisseur 7cm - Mélaminé blanc 1.3cm	30
1 - R+1	Panneau stratifié	Epaisseur 7cm - Stratifié bois 1.3cm	10
1 - R+1	Panneau vitré extérieur	Vitrage extérieur	95
1 - R+1	Panneau vitré intérieur	Vitrage intérieur	13

Total général: 148

Identification de Portes - R+1

Niveau	ID	Type de porte	Nombre
1 - R+1	1	PP	27
1 - R+1	2	PP - CF	5
1 - R+1	6	PO	1
1 - R+1	9	PT – CF	1
1 - R+1	12	PTO – CF	3
1 - R+1	18	PA	1
1 - R+1	19	PLT	2


Total général: 40

LEGENDE DE MURS

- Plâtre
- Plâtre - CF
- Panneau Plein
- Panneau vitré intérieur
- Panneau Stratifié
- Panneau vitré intérieur sur allège
- Panneau plein - Acoustique
- Panneau vitré intérieur - Acoustique
- Panneau stratifié - Acoustique
- Panneau vitré intérieur sur allège - Acoustique
- Panneau vitré extérieur

Ech : 1 : 130

0 1 2 3 4 5

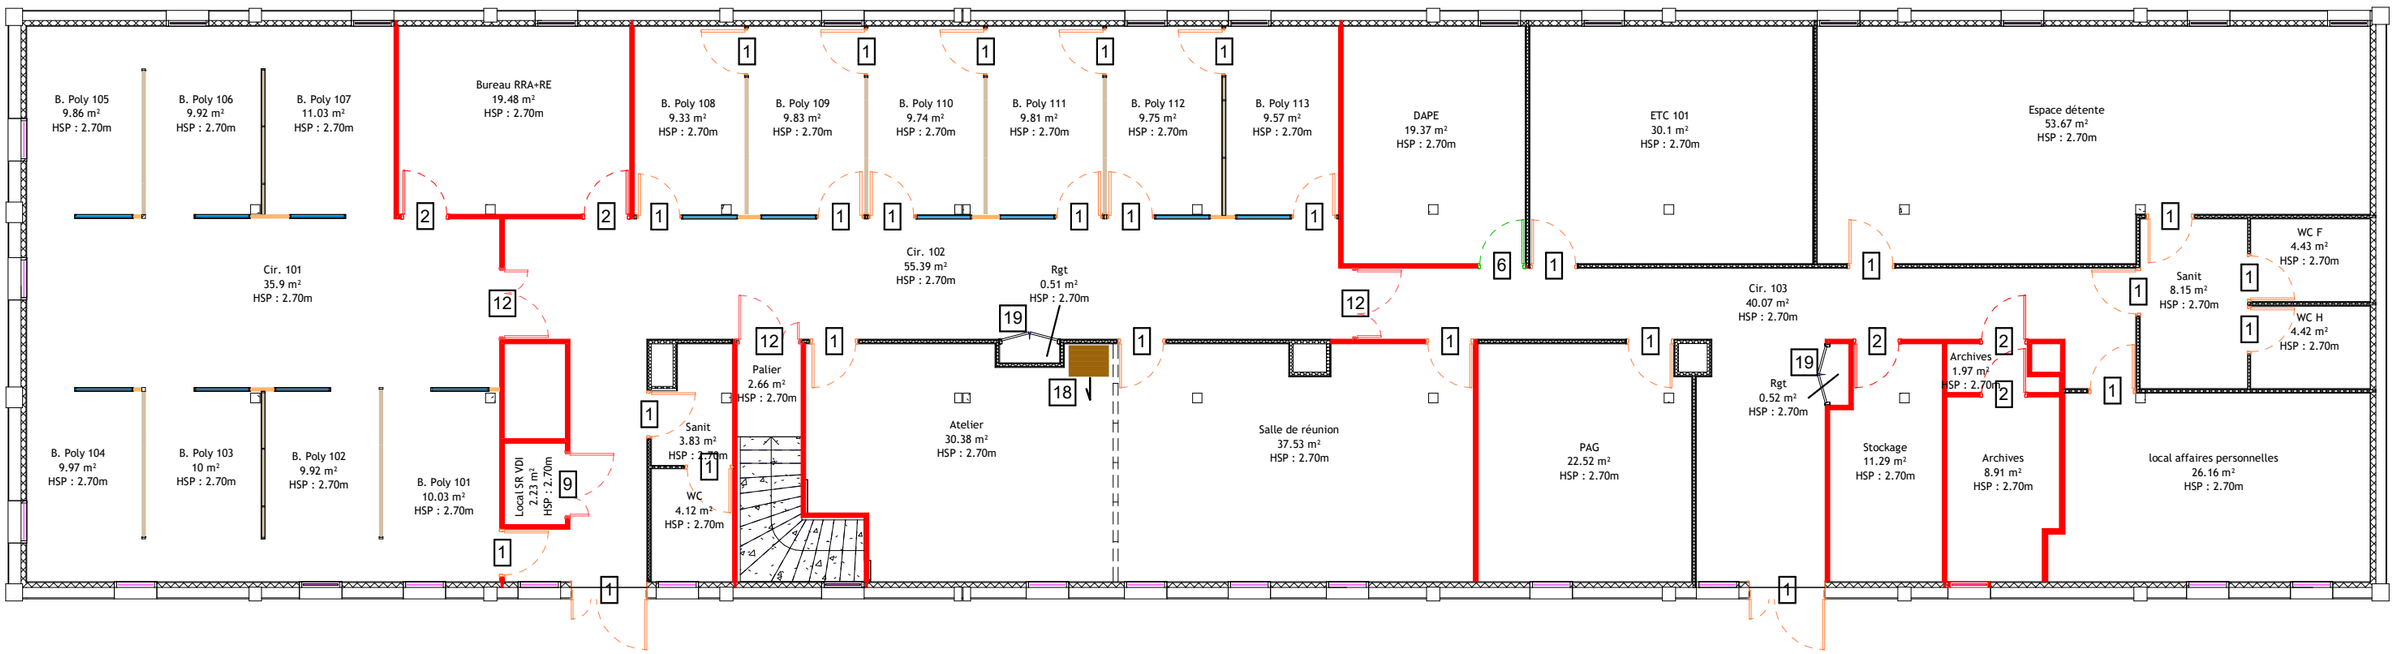

RÉPUBLIQUE FRANÇAISE
Liberté Égalité Fraternité

France Travail

Maître d'ouvrage
87 Rue Nuyens
33 000 BORDEAUX
Tel : 05 56 43 60 83
Fax : 05 56 43 60 66

Site de France Travail
APE BEGLES TERRES NEUVES
RUE ROBERT SCHUMAN - BAT B20
33 130 BEGLES

Identifications - R+1

Projet : Etat des Lieux | **Dessiné par : RSA** | **Ech. : Comme indiqué** | **Date : 21/12/2020** | **Phase : EDL**