
Identification de Panneau de Mur-Rideau Int.

Niveau	IDENTIFIANT DES PANNEAUX MR	Type	Surface
0 - SS	Panneau plein	Simple panneau	9.08 m²
1 - R+1	Panneau plein	Simple panneau	17.76 m²
1 - RDC	Panneau plein	Epaisseur 7cm - Mélaminé blanc 1.3cm	389.61 m²
1 - RDC	Panneau plein	Epaisseur 7cm - Stratifié bois 1.3cm	4.66 m²
Panneau plein: 194			421.12 m²
0 - RDC	Panneau stratifié	Epaisseur 7cm - Mélaminé blanc ou chêne à fil vertical 1.3cm	1.61 m²
Panneau stratifié: 2			1.61 m²
Total général: 196			422.73 m²

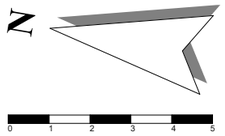


Ech : 1 : 150

Identification de Portes

Niveau	ID	IDENTIFIANT DE LA PORTE	Nombre
1 - RDC	1	Porte pleine	34
1: 34			
0 - SS	2	Porte pleine coupe- feu	4
1 - RDC	2	Porte pleine coupe- feu	6
2: 10			
1 - RDC	8	Porte tierce	2
8: 2			
0 - SS	9	Porte tierce coupe-feu	1
9: 1			
1 - RDC	11	Porte tierce oculus	3
11: 3			
1 - RDC	17	Porte Coulissante Placard	3
17: 3			
1 - RDC	18	Porte Accordéon	1
18: 1			
Total général: 54			

LEGENDE DE MURS

- Plâtre
- Plâtre - CF
- Panneau Plein
- Panneau vitré intérieur
- Panneau Stratifié
- Panneau vitré intérieur sur allège
- Panneau plein - Acoustique
- Panneau vitré intérieur - Acoustique
- Panneau stratifié - Acoustique
- Panneau vitré intérieur sur allège - Acoustique
- Panneau vitré extérieur

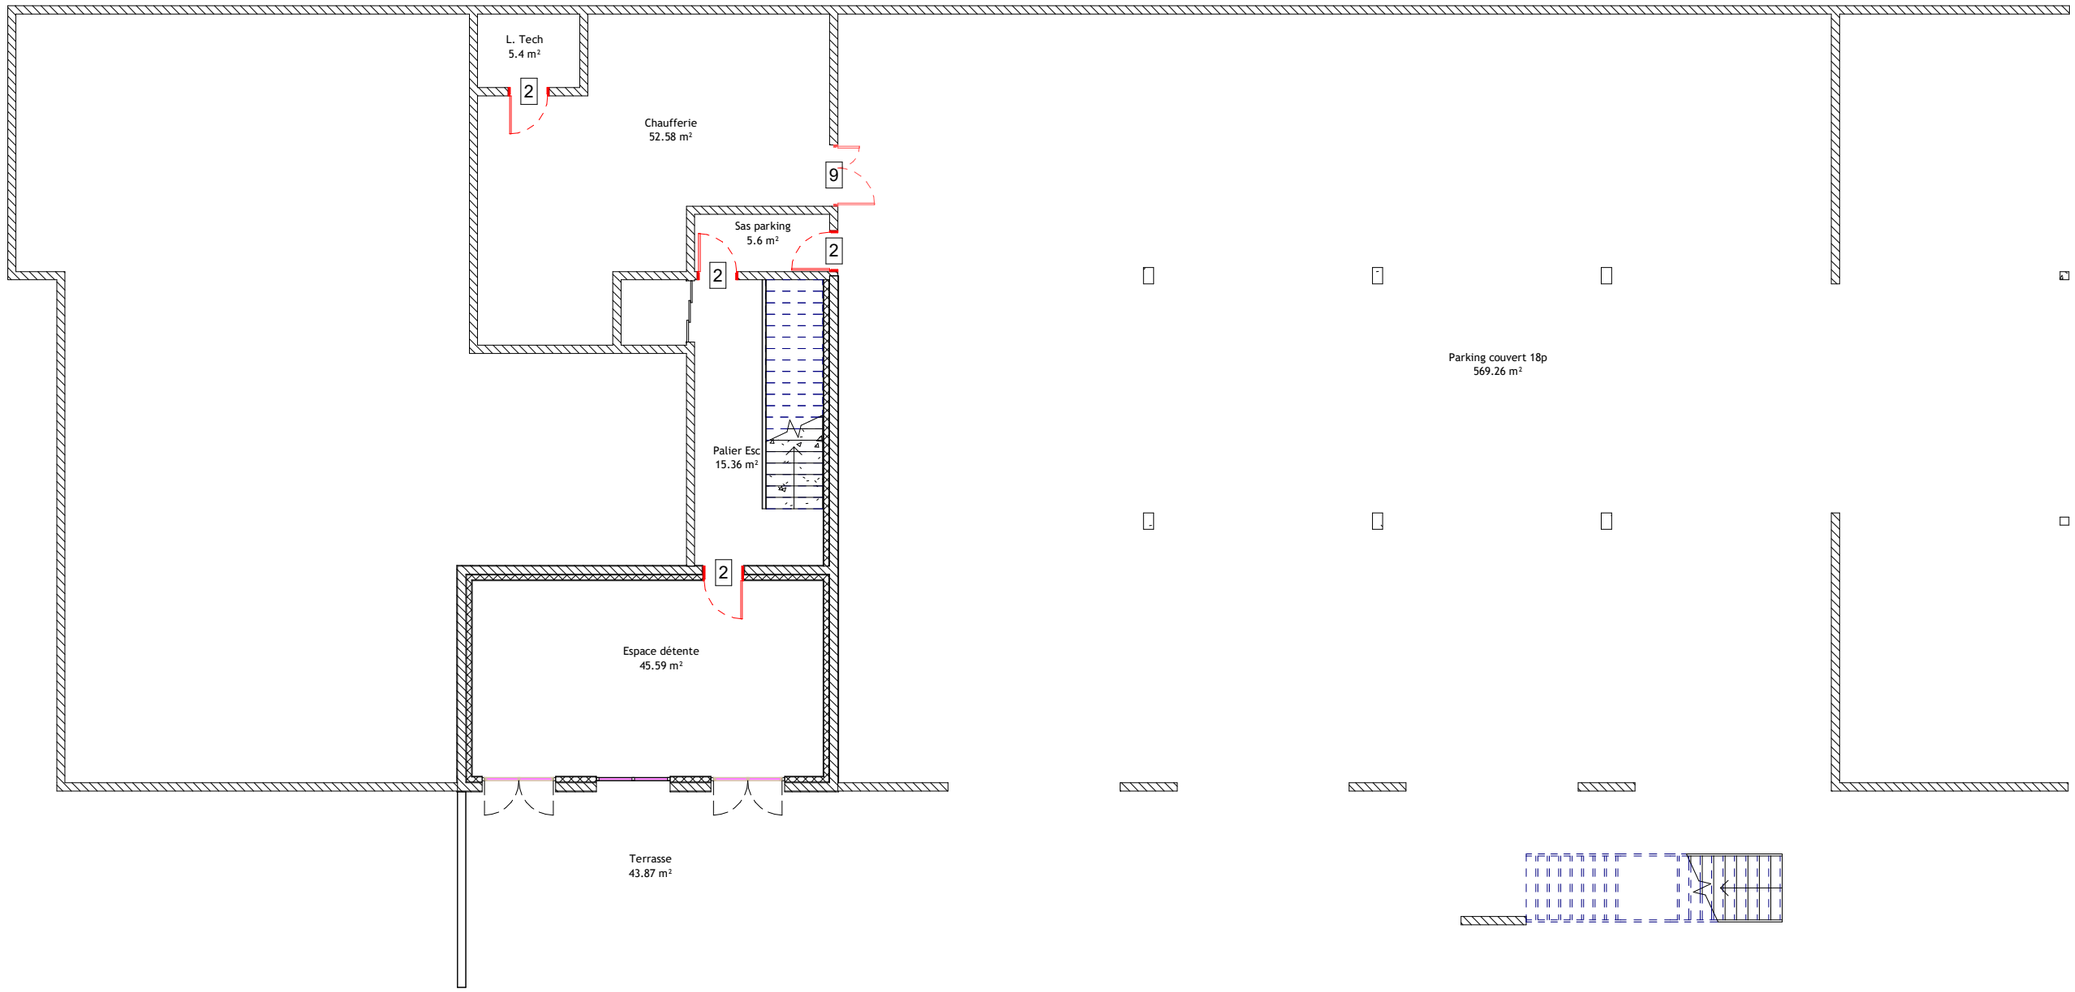

RÉPUBLIQUE FRANÇAISE
Liberté
Égalité
Fraternité

France Travail

Maître d'ouvrage
87 Rue Nuyens
33 000 BORDEAUX
Tel : 05 56 43 60 83
Fax : 05 56 43 60 66

Site de France Travail
BLAYE
RUE ADELAIDE HAUTVAL
33 390 BLAYE

Identifications - SS

Projet : Etat des lieux	Dessiné par : XBE	Ech. : Comme indiqué	Date : 28/07/2025	Phase : EDL

Identification de Murs


Niveaux	IDENTIFIANT DES MURS	Surface
1 - RDC	Plâtre	163.42 m²
1 - RDC	Plâtre - CF	122.16 m²
Total général: 57		285.58 m²

Identification de Portes

Niveau	ID	IDENTIFIANT DE LA PORTE	Nombre
1 - RDC	1	Porte pleine	34
1: 34			
0 - SS	2	Porte pleine coupe- feu	4
1 - RDC	2	Porte pleine coupe- feu	6
2: 10			
1 - RDC	8	Porte tierce	2
8: 2			
0 - SS	9	Porte tierce coupe-feu	1
9: 1			
1 - RDC	11	Porte tierce oculus	3
11: 3			
1 - RDC	17	Porte Coulissante Placard	3
17: 3			
1 - RDC	18	Porte Accordéon	1
18: 1			
Total général: 54			

LEGENDE DE MURS

- Plâtre
- Plâtre - CF
- Panneau Plein
- Panneau vitré intérieur
- Panneau Stratifié
- Panneau vitré intérieur sur allège
- Panneau plein - Acoustique
- Panneau vitré intérieur - Acoustique
- Panneau stratifié - Acoustique
- Panneau vitré intérieur sur allège - Acoustique
- Panneau vitré extérieur

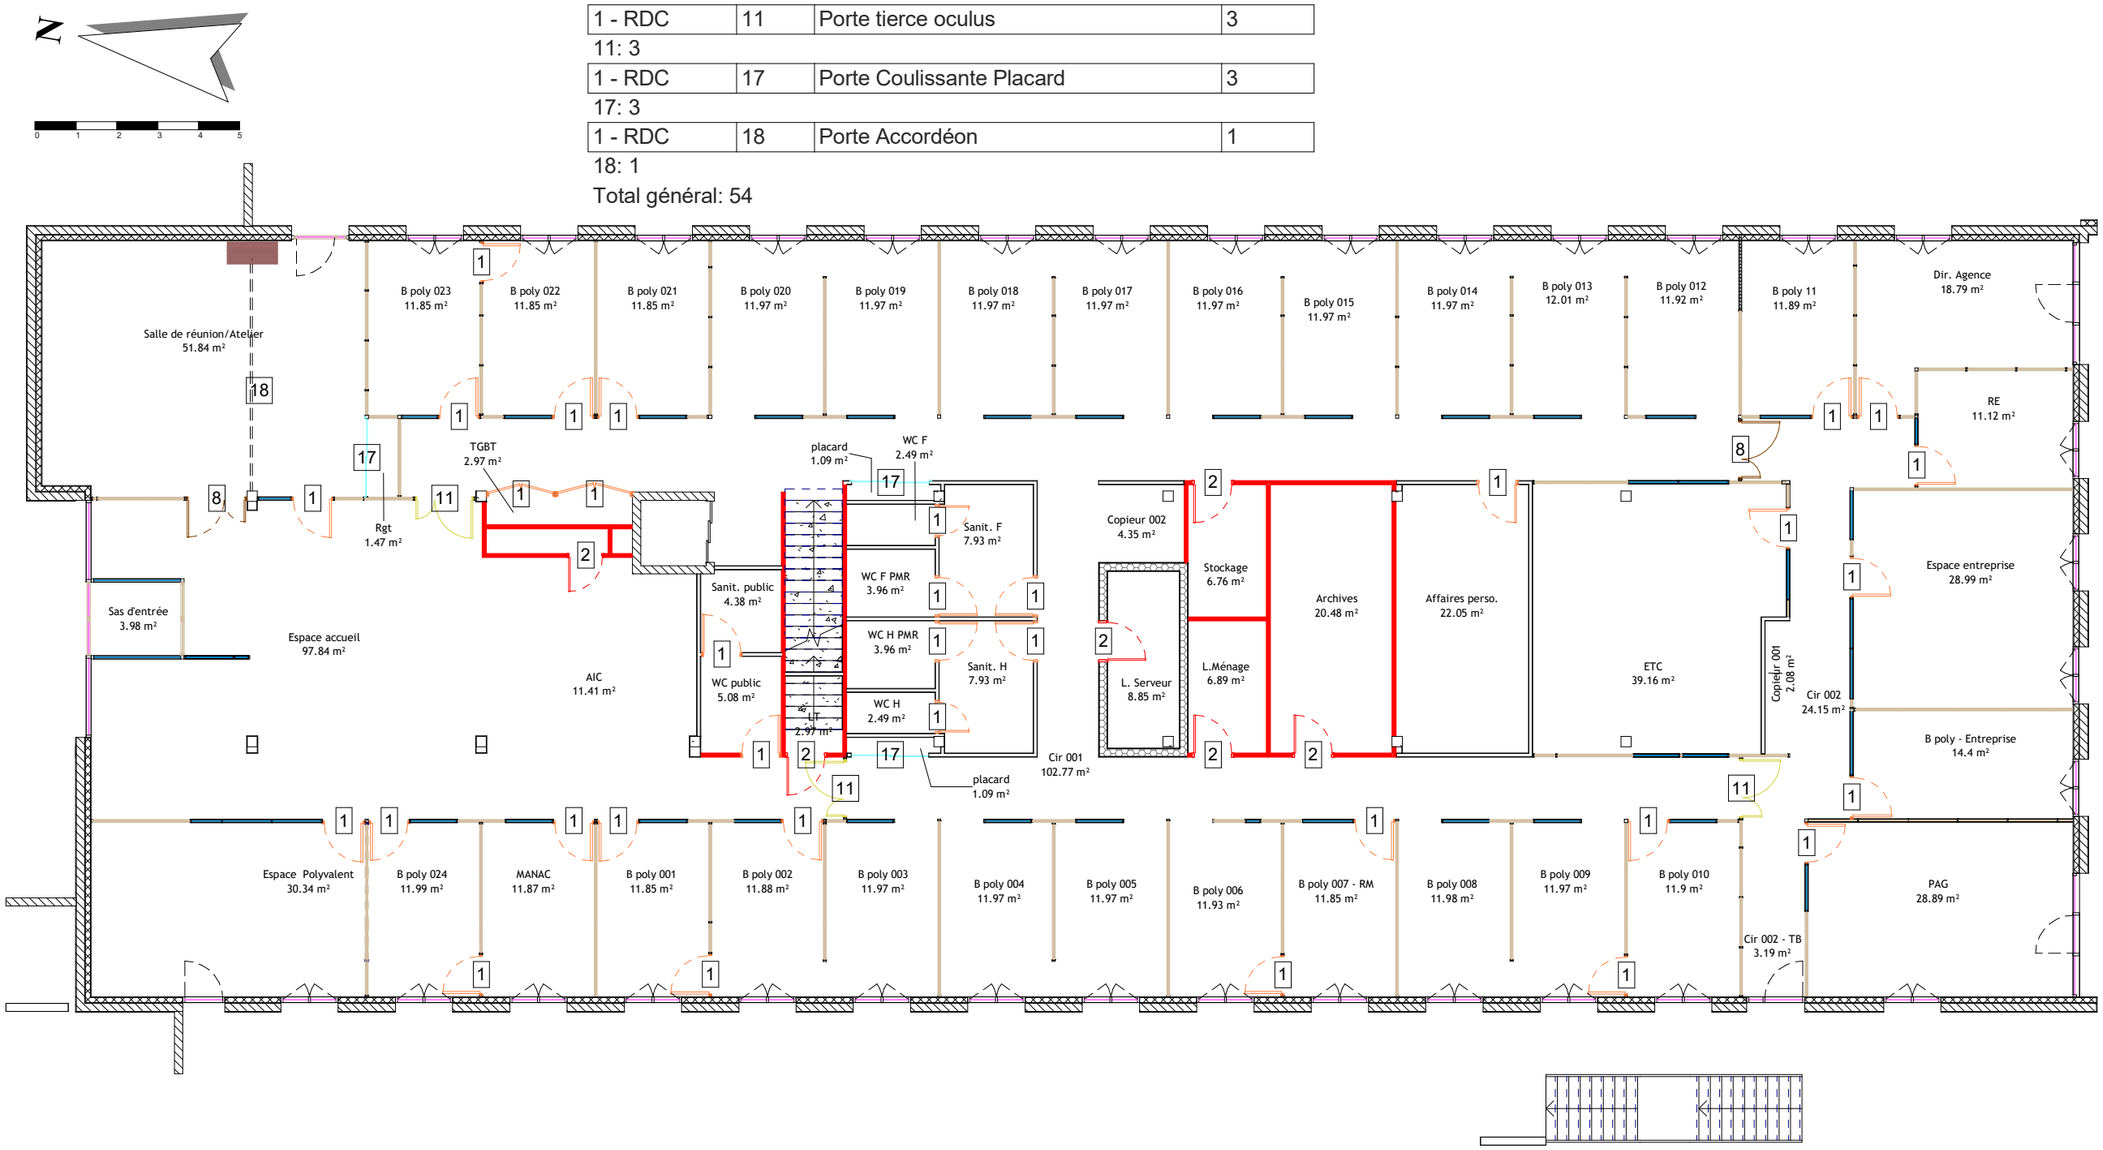

RÉPUBLIQUE FRANÇAISE
Liberté Égalité Fraternité

France Travail

Maître d'ouvrage
87 Rue Nuyens
33 000 BORDEAUX
Tel : 05 56 43 60 83
Fax : 05 56 43 60 66

Site de France Travail
BLAYE
RUE ADELAIDE HAUTVAL
33 390 BLAYE

Identifications - RDC

Projet : Etat des lieux	Dessiné par : XBE	Ech. : Comme indiqué	Date : 28/07/2025	Phase : EDL