Identification de Murs - RDC

Niveaux	ID	Type	Nombre
0 - RDC	Plâtre	Int. Cloison de 72/48	5
0 - RDC	Plâtre - CF	Int. Cloison de 72/48	2
0 - RDC	Plâtre - CF	Int. Cloison de 87/61	7
0 - RDC	Plâtre - CF	Int. Cloison de 98/72	11
0 - RDC	Plâtre - CF	Int. Cloison de 100/61	1

Identification de Panneau de Mur-Rideau Int. - RDC


Niveau	IDENTIFIANT DES PANNEAUX MR	Type	Nombre
0 - RDC	Panneau plein	Epaisseur 7cm - Mélaminé blanc 1.3cm	35
0 - RDC	Panneau plein	Epaisseur 7cm - Stratifié bois 1.3cm	2

Total général: 37

Identification de Portes - RDC

Niveau	ID	Type de porte	Nombre
0 - RDC			1
0 - RDC	1	<multiples>	9
0 - RDC	2	PP - CF	3
0 - RDC	4	PV	1
0 - RDC	8	PT	1
0 - RDC	9	PT – CF	6
0 - RDC	11	PTO	3
0 - RDC	14	PPI	5
0 - RDC	18	PA	1
0 - RDC	19	PLT	3
0 - RDC	Hors Projet		13

Total général: 46

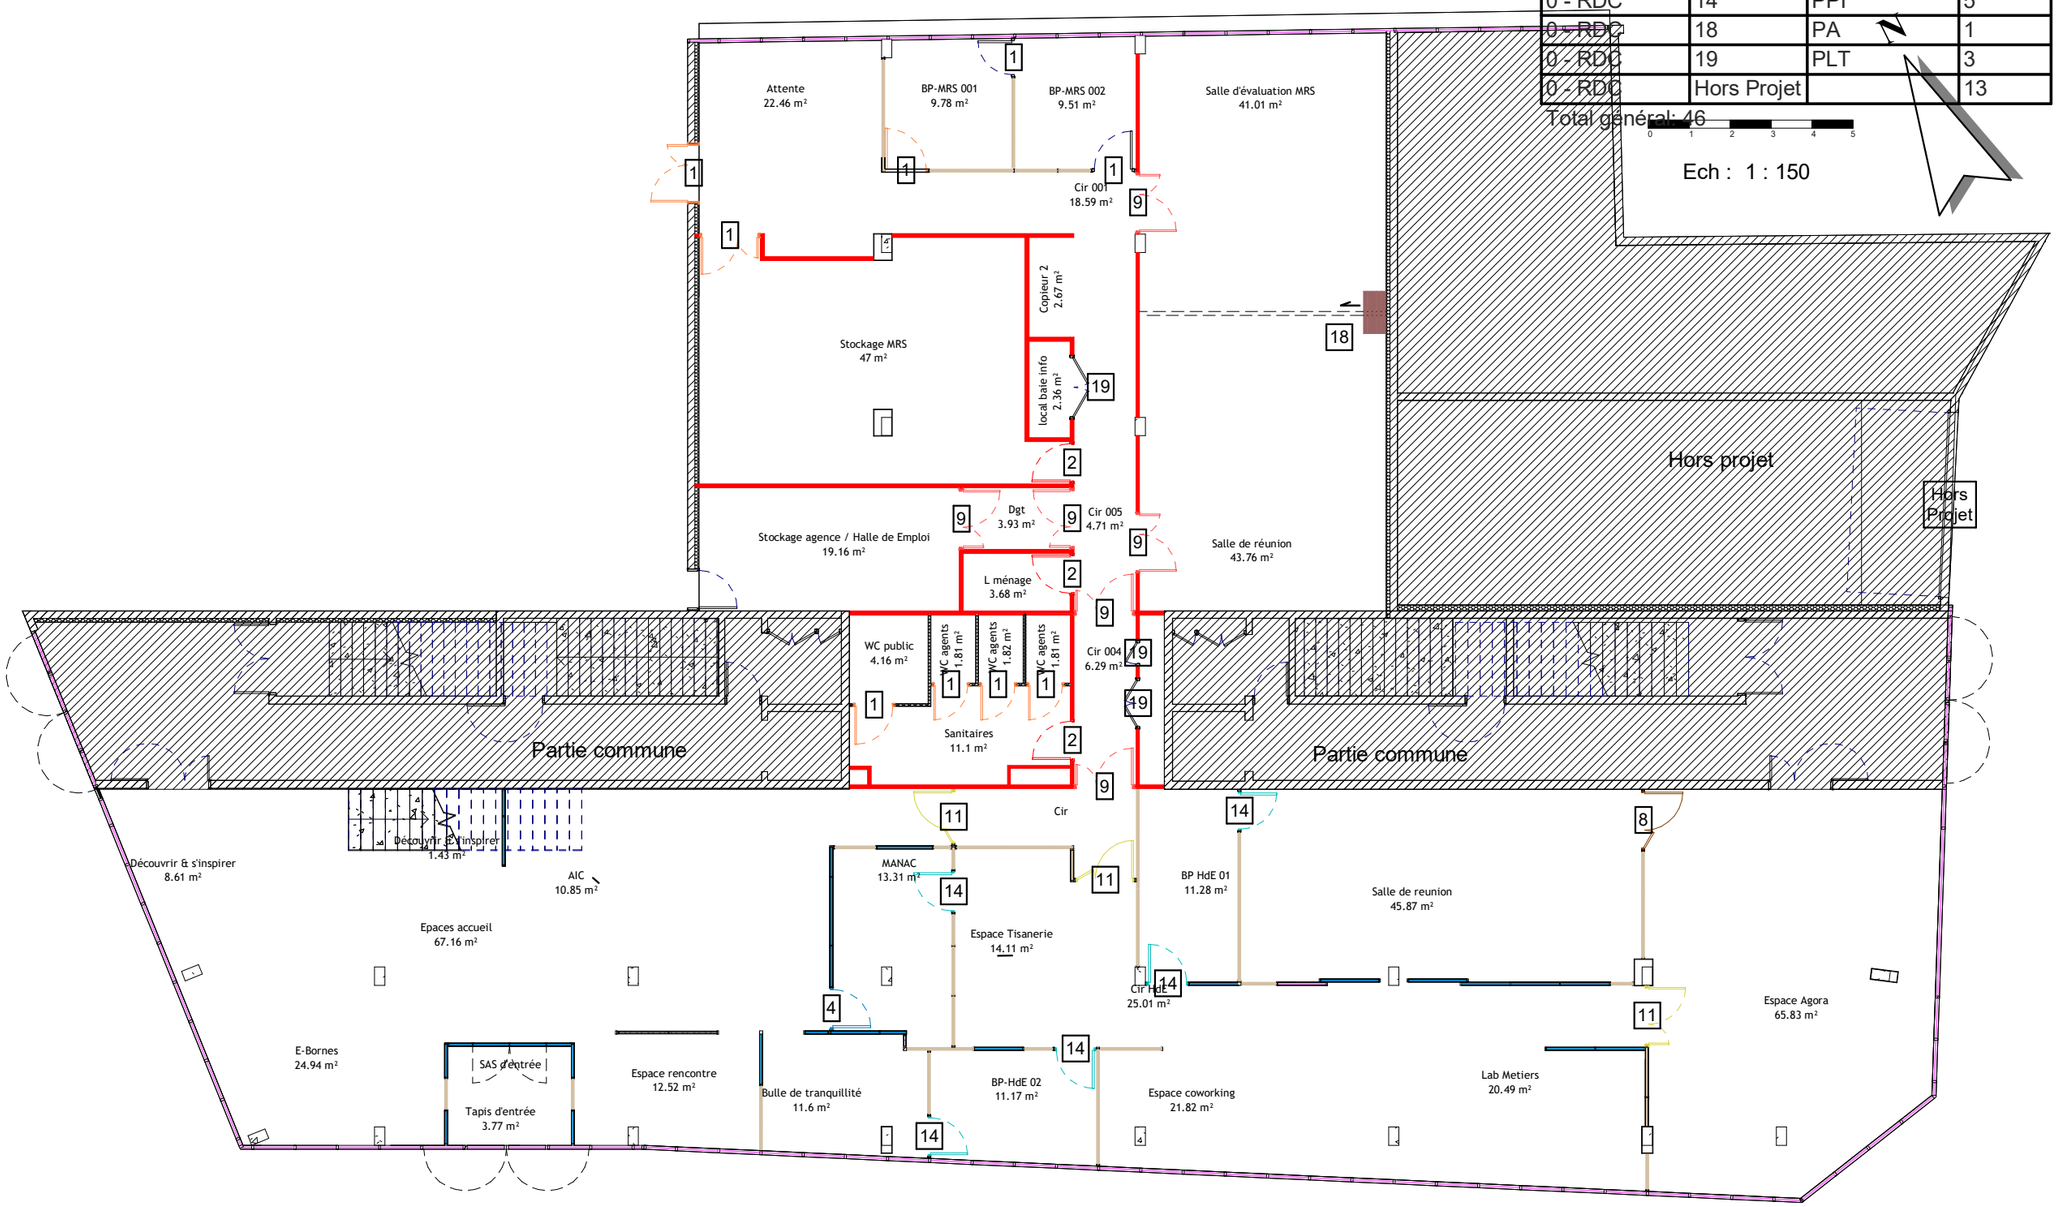

LEGENDE DE MURS

- Plâtre
- Plâtre - CF
- Panneau Plein
- Panneau vitré intérieur
- Panneau Plein
- Panneau Plein
- Panneau Plein
- Panneau vitré intérieur
- Panneau vitré intérieur
- Panneau vitré intérieur
- Panneau vitré intérieur

RÉPUBLIQUE FRANÇAISE
Liberté Égalité Fraternité

France Travail

Maître d'ouvrage
87 Rue Nuyens
33 000 BORDEAUX
Tel : 05 56 43 60 83
Fax : 05 56 43 60 66

Site de France Travail
BORDEAUX SAINT JEAN (BELCIER)
36 RUE TERRES DE BORDE
33 800 BORDEAUX

Identifications - RDC

Projet : ARUM V5 | **Dessiné par : XBE** | **Ech. : Comme indiqué** | **Date : 29/06/2026** | **Phase : ETUDE**

Identification de Murs - R+1

Niveaux	ID	Type	Nombre
1 - R+1	Plâtre	Int. Cloison de 72/48	22
1 - R+1	Plâtre - CF	Cloison amovible ép.8cm trame 122 blc	7
1 - R+1	Plâtre - CF	Cloison amovible ép.8cm trame 122 bois	1

Identification de Panneau de Mur-Rideau Int. - R+1

Niveau	IDENTIFIANT DES PANNEAUX MR	Type	Nombre	Vitrage
1 - R+1	Panneau plein	Epaisseur 7cm - Mélaminé blanc 1.3cm	225	Non
1 - R+1	Panneau plein	Epaisseur 7cm - Stratifié bois 1.3cm	68	Non
1 - R+1	Panneau stratifié	Epaisseur 7cm - Stratifié bois 1.3cm	5	Non

Total général: 298

Identification de Portes - R+1

Niveau	ID	Type de porte	Nombre
1 - R+1	1	PP	7
1 - R+1	2	PP - CF	3
1 - R+1	8	PT	2
1 - R+1	9	PT – CF	4
1 - R+1	11	PTO	4
1 - R+1	14	PPI	40
1 - R+1	15	PC	1
1 - R+1	19	PLT	4

Total général: 65



LEGENDE DE MURS

- Plâtre
- Plâtre - CF
- Panneau Plein
- Panneau vitré intérieur
- Panneau Plein
- Panneau Plein
- Panneau Plein
- Panneau vitré intérieur
- Panneau vitré intérieur
- Panneau vitré intérieur
- Panneau vitré intérieur

RÉPUBLIQUE FRANÇAISE
Liberté Égalité Fraternité

France Travail

Maître d'ouvrage
87 Rue Nuyens
33 000 BORDEAUX
Tel : 05 56 43 60 83
Fax : 05 56 43 60 66

Site de France Travail
BORDEAUX SAINT JEAN (BELCIER)
36 RUE TERRES DE BORDE
33 800 BORDEAUX

Identifications - R+1

Projet : ARUM V5	Dessiné par : XBE	Ech. : Comme indiqué	Date : 29/06/2026	Phase : ETUDE

Identification de Murs - R+2

Niveaux	ID	Type	Nombre
2 - R+2	Plâtre	Int. Cloison de 72/48	6
2 - R+2	Plâtre	Int. Cloison de 98/72	19
2 - R+2	Plâtre - CF	Int. Cloison de 98/72	11

Identification de Panneau de Mur-Rideau Int. - R+2


Niveau	IDENTIFIANT DES PANNEAUX MR	Type	Nombre
2 - R+2	Panneau plein	Epaisseur 7cm - Mélaminé blanc 1.3cm	35
2 - R+2	Panneau plein	Epaisseur 7cm - Stratifié bois 1.3cm	72

Total général: 107

Identification de Portes - R+2

Niveau	ID	Type de porte	Nombre
2 - R+2	1	PP	8
2 - R+2	2	PP - CF	5
2 - R+2	8	PT	2
2 - R+2	9	PT – CF	4
2 - R+2	11	PTO	2
2 - R+2	14	PPI	17
2 - R+2	19	PLT	5

Total général: 43

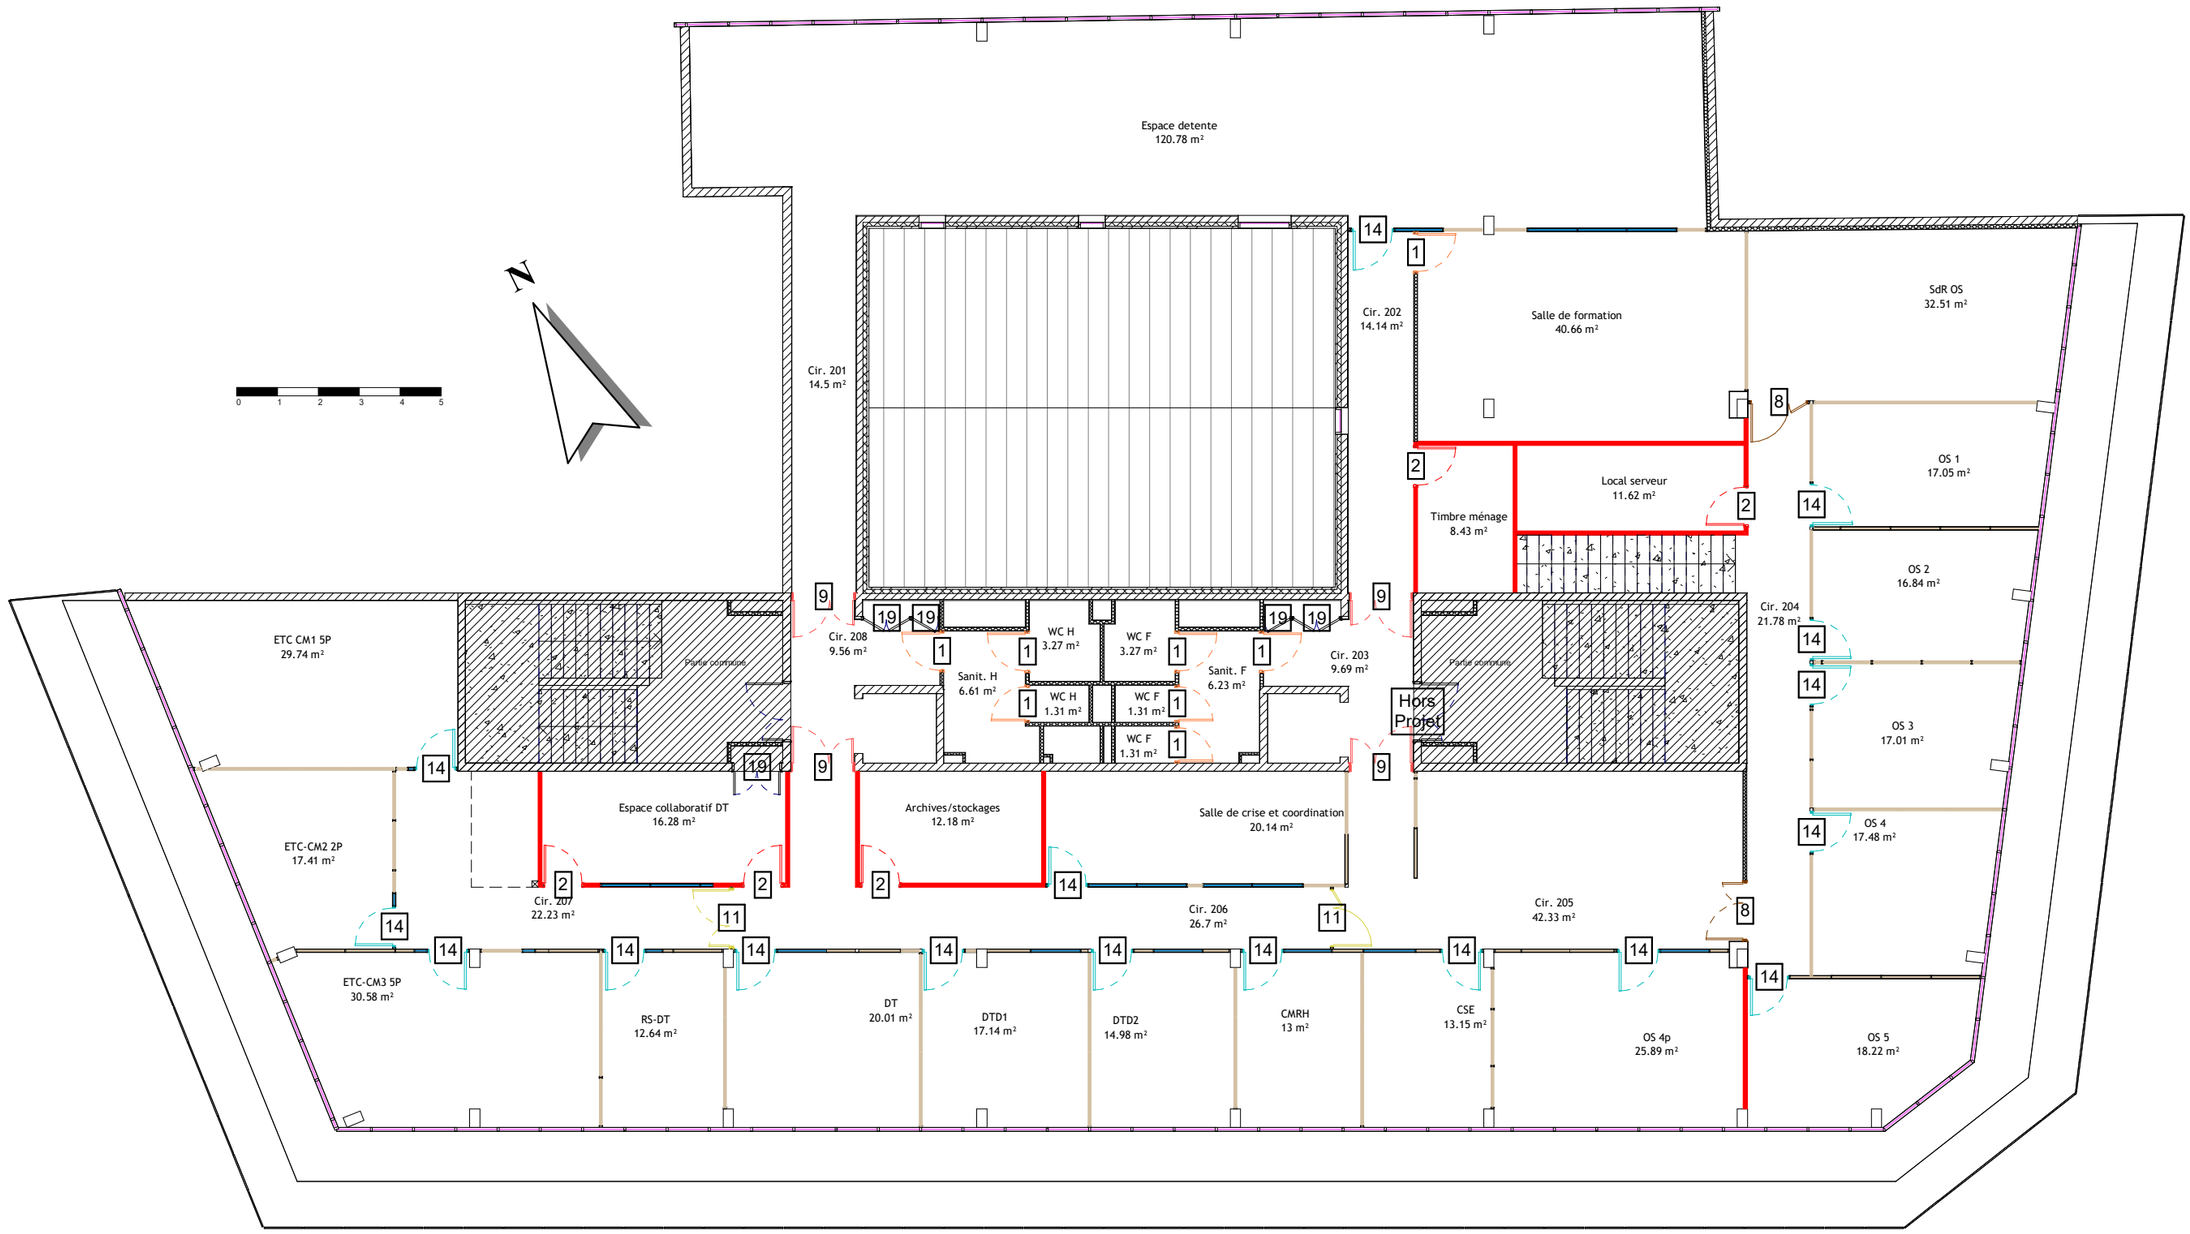

LEGENDE DE MURS

- Plâtre
- Plâtre - CF
- Panneau Plein
- Panneau vitré intérieur
- Panneau Plein
- Panneau Plein
- Panneau Plein
- Panneau vitré intérieur
- Panneau vitré intérieur
- Panneau vitré intérieur
- Panneau vitré intérieur

RÉPUBLIQUE FRANÇAISE
Liberté Égalité Fraternité

France Travail

Maître d'ouvrage
87 Rue Nuyens
33 000 BORDEAUX
Tel : 05 56 43 60 83
Fax : 05 56 43 60 66

Site de France Travail
BORDEAUX SAINT JEAN (BELCIER)
36 RUE TERRES DE BORDE
33 800 BORDEAUX

Identifications - R+2

Projet : ARUM V5	Dessiné par : XBE	Ech. : Comme indiqué	Date : 29/06/2026	Phase : ETUDE