
06 - Surface des types de sols

Finition du sol	*Marché de nettoyage*	*Niveau*	*Surface*	*Surface Pondérée*
Chape béton	Hors marché	-1 - Parking	915.67 m²	915.67 m²
Chape béton: 11			915.67 m²	915.67 m²
Sol collé	Hors marché	0 - RDC	72.2 m²	72.2 m²
Sol collé	Hors marché	1 - R+1	17.91 m²	17.91 m²
Sol collé	Hors marché	2 - R+2	32.22 m²	32.22 m²
Sol collé: 10			122.33 m²	122.33 m²
Hors marché: 21			1038 m²	1038 m²
Sol collé	Zones administratives	0 - RDC	110.99 m²	102.26 m²
Sol collé	Zones administratives	1 - R+1	365.76 m²	333.58 m²
Sol collé	Zones administratives	2 - R+2	345.61 m²	308.67 m²
Sol collé: 41			822.36 m²	744.52 m²
Zones administratives: 41			822.36 m²	744.52 m²
Sol collé	Zones de réception du public	Non placée	0 m²	0 m²
Sol collé	Zones de réception du public	0 - RDC	414.74 m²	369.21 m²
Sol collé	Zones de réception du public	1 - R+1	485.59 m²	398.7 m²
Sol collé	Zones de réception du public	2 - R+2	206.07 m²	174.18 m²
Sol collé: 66			1106.4 m²	942.1 m²
Tapis brosse	Zones de réception du public	0 - RDC	3.77 m²	3.77 m²
Tapis brosse: 1			3.77 m²	3.77 m²
Zones de réception du public: 67			1110.17 m²	945.87 m²
Carrelage	Zones espaces détente et sanitaires	0 - RDC	20.7 m²	20.7 m²
Carrelage	Zones espaces détente et sanitaires	1 - R+1	23.9 m²	23.9 m²
Carrelage	Zones espaces détente et sanitaires	2 - R+2	23.33 m²	23.33 m²
Carrelage: 19			67.93 m²	67.93 m²
Sol collé	Zones espaces détente et sanitaires	0 - RDC	14.11 m²	12.7 m²
Sol collé	Zones espaces détente et sanitaires	1 - R+1	37.09 m²	33.38 m²
Sol collé	Zones espaces détente et sanitaires	2 - R+2	120.78 m²	108.7 m²
Sol collé: 4			171.98 m²	154.78 m²
Zones espaces détente et sanitaires: 23			239.91 m²	222.71 m²
Total général			3210.43 m²	2951.09 m²

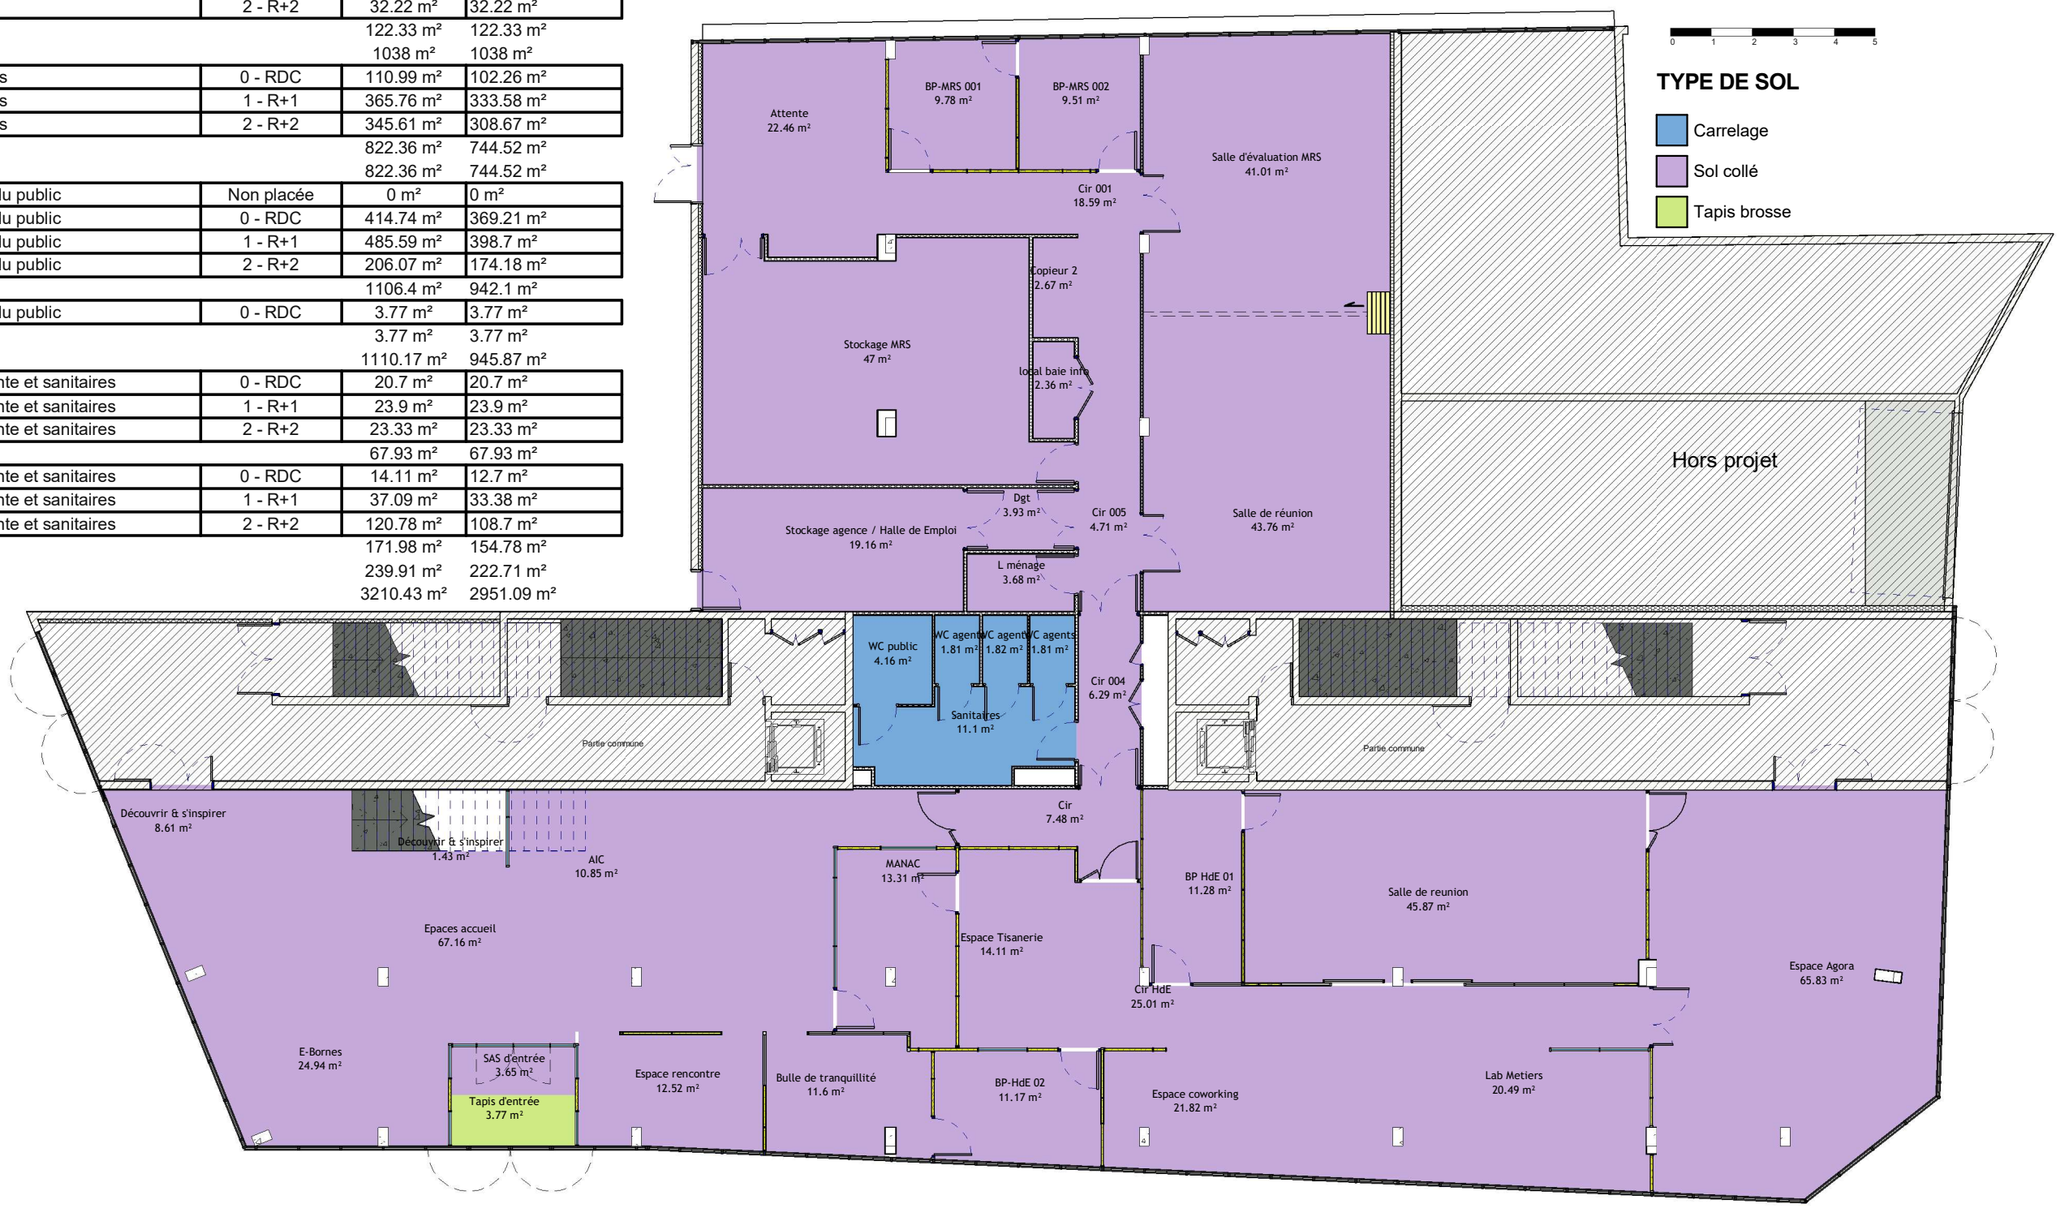

RÉPUBLIQUE FRANÇAISE
Liberté Égalité Fraternité

France Travail

Maître d'ouvrage
87 Rue Nuyens
33 000 BORDEAUX
Tel : 05 56 43 60 83
Fax : 05 56 43 60 66

Site de France Travail
BORDEAUX SAINT JEAN (BELCIER)
36 RUE TERRES DE BORDE
33 800 BORDEAUX

RDC - Type de sols

Projet : ARUM V5	Dessiné par : XBE	Ech. : 1 : 150	Date : 29/06/2026	Phase : ETUDE



RÉPUBLIQUE FRANÇAISE
Liberté
Égalité
Fraternité


France Travail

Maître d'ouvrage
87 Rue Nuyens
33 000 BORDEAUX
Tel : 05 56 43 60 83
Fax : 05 56 43 60 66

Site de France Travail
BORDEAUX SAINT JEAN (BELCIER)
36 RUE TERRES DE BORDE
33 800 BORDEAUX

R+1 - Type de sols

Projet : ARUM V5	Dessiné par : XBE	Ech. : 1 : 150	Date : 29/06/2026	Phase : ETUDE

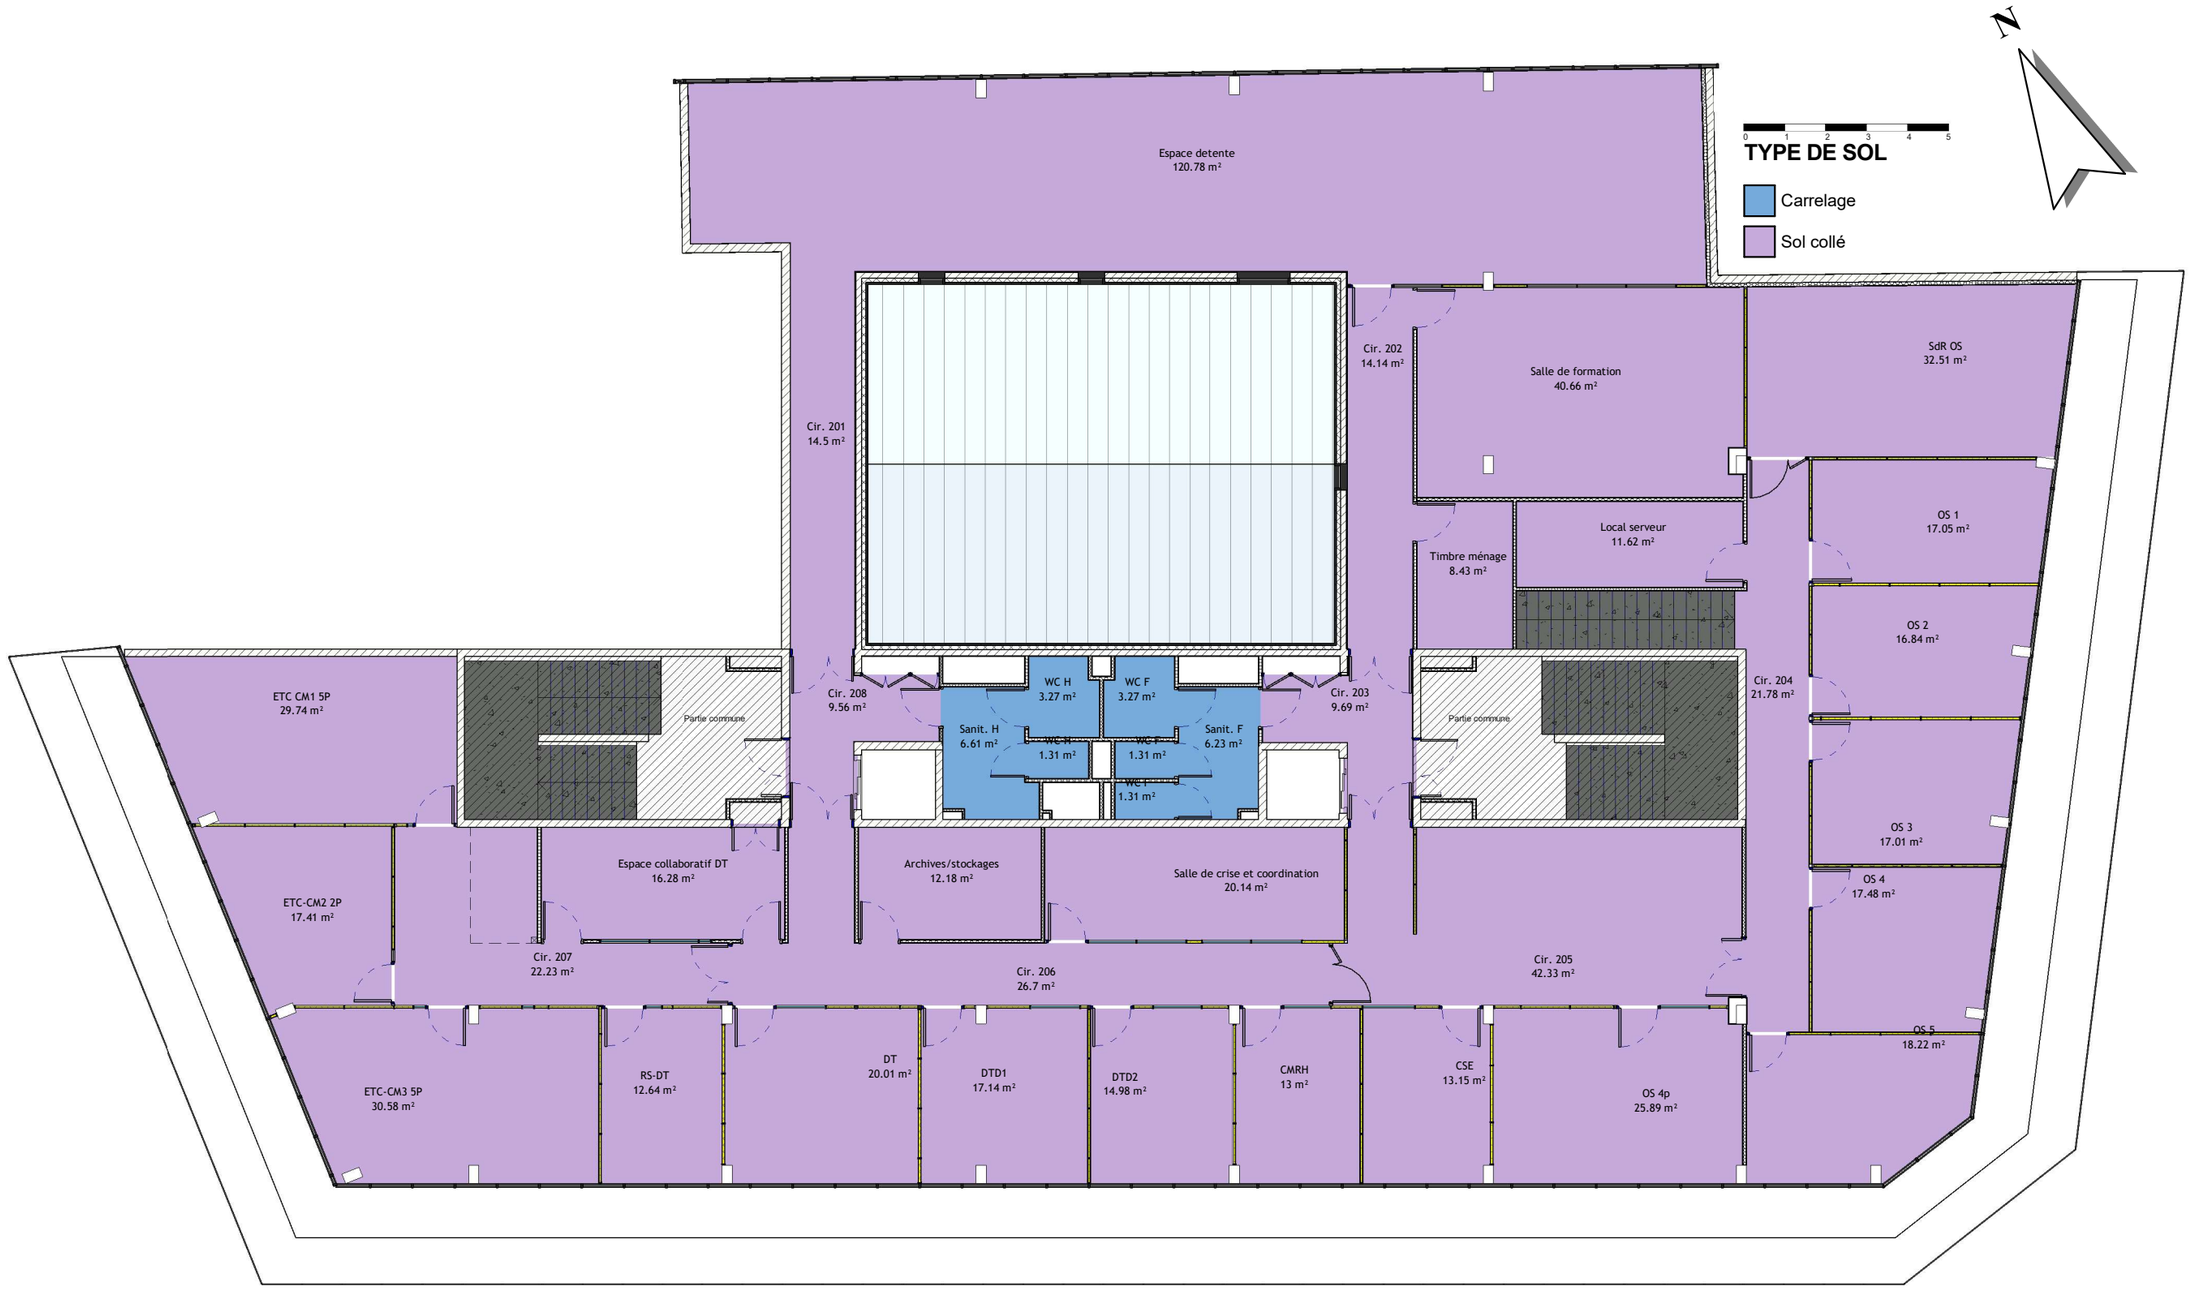

RÉPUBLIQUE FRANÇAISE
Liberté
Égalité
Fraternité

France Travail

Maître d'ouvrage
87 Rue Nuyens
33 000 BORDEAUX
Tel : 05 56 43 60 83
Fax : 05 56 43 60 66

Site de France Travail
BORDEAUX SAINT JEAN (BELCIER)
36 RUE TERRES DE BORDE
33 800 BORDEAUX

R+2 - Type de sols

Projet : ARUM V5	Dessiné par : XBE	Ech. : 1 : 150	Date : 29/06/2026	Phase : ETUDE