
LEGENDE DE MURS


- Plâtre
- Plâtre - CF
- Panneau Plein
- Panneau vitré intérieur
- Panneau Stratifié
- Panneau vitré intérieur sur allège
- Panneau plein - Acoustique
- Panneau vitré intérieur - Acoustique
- Panneau stratifié - Acoustique
- Panneau vitré intérieur sur allège - Acoustique
- Panneau vitré extérieur
- Panneau vitré désenfumage

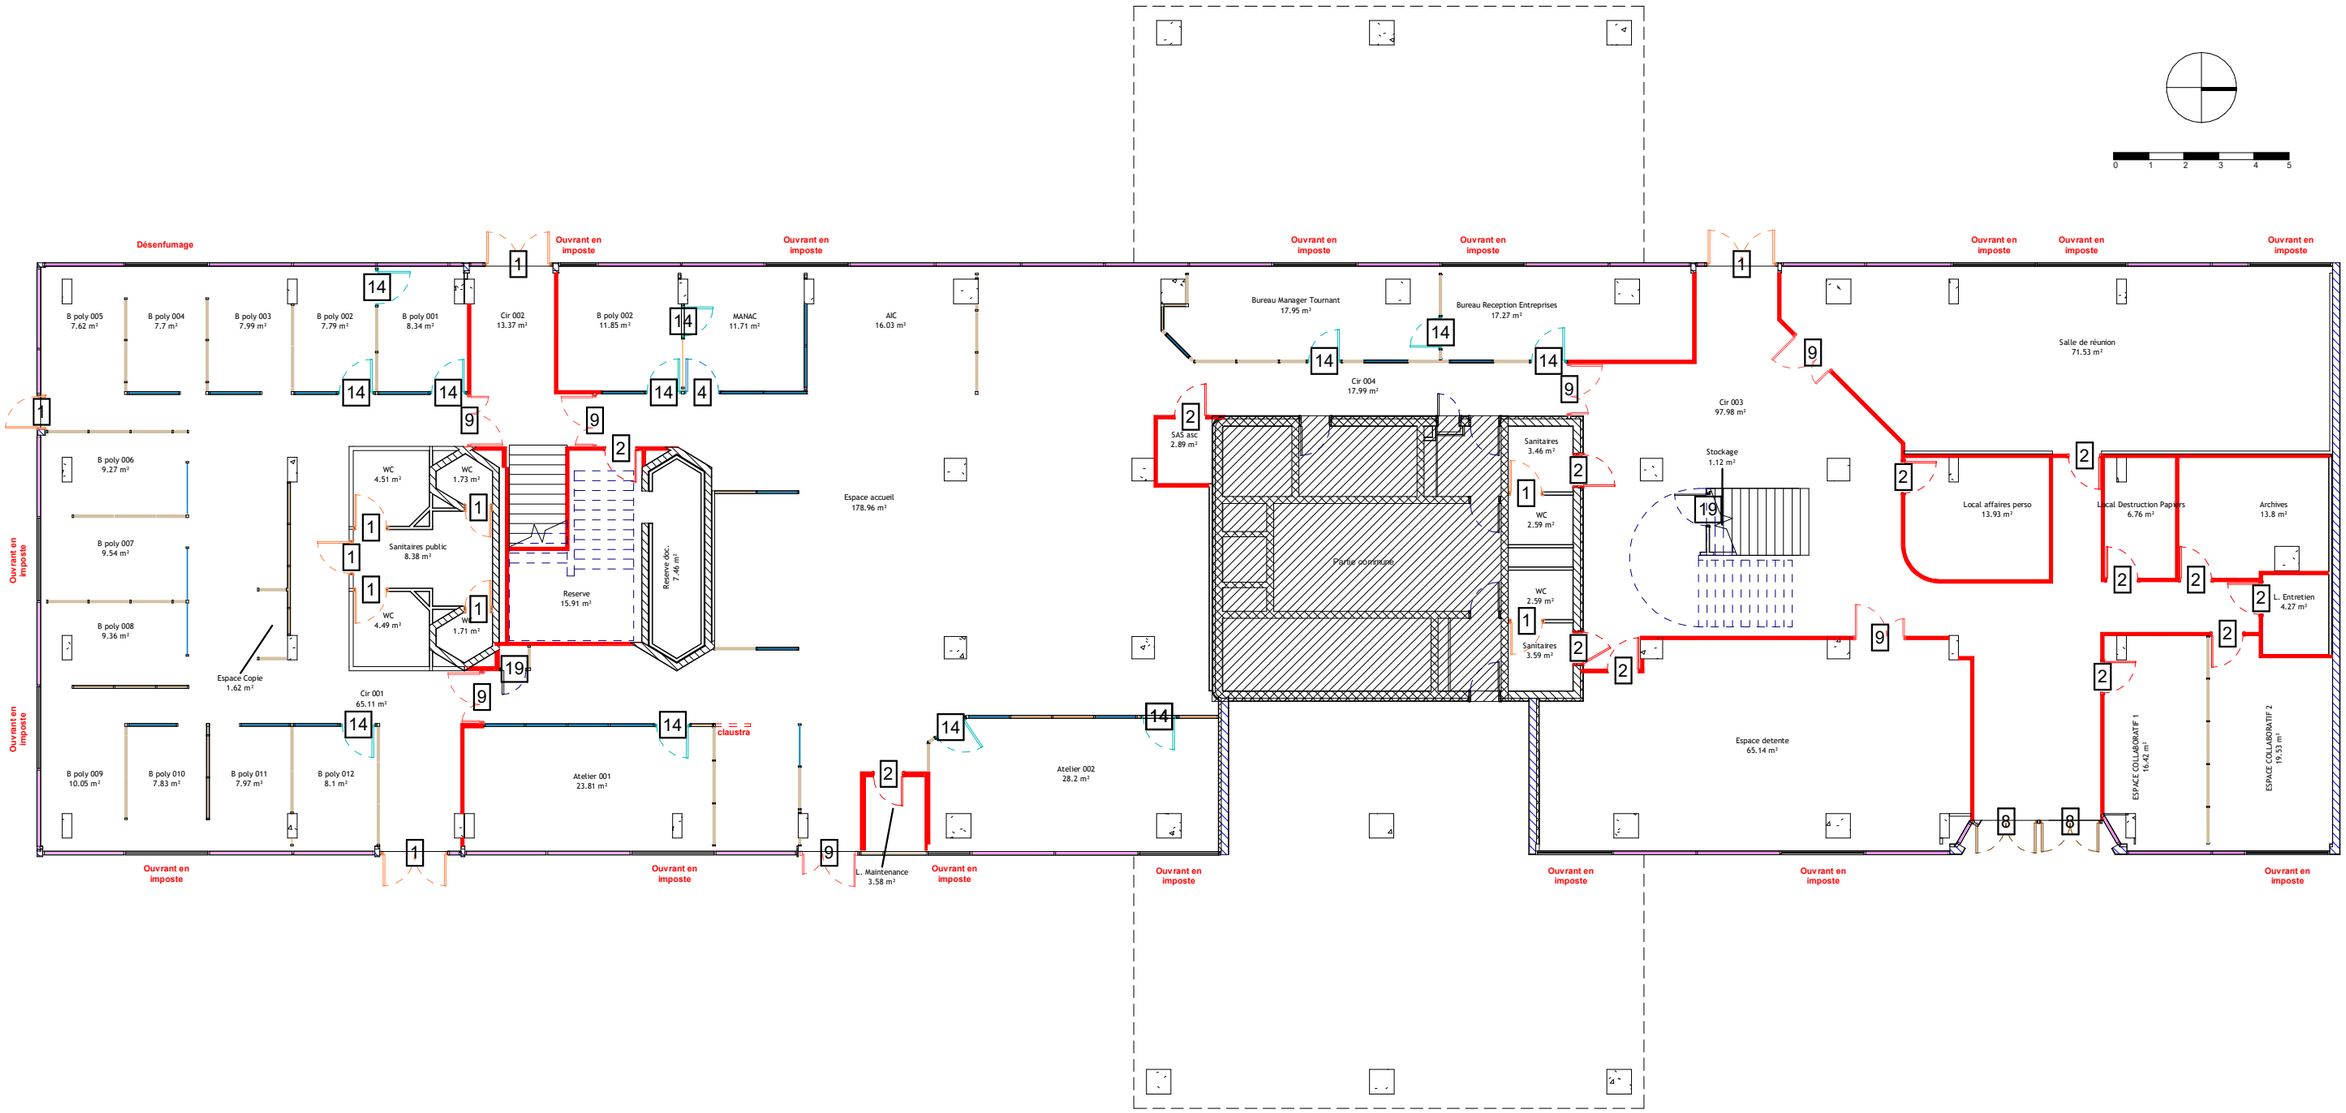

RÉPUBLIQUE FRANÇAISE *Liberté Égalité Fraternité* — France Travail	**Maître d'ouvrage** **87 Rue Nuyens** **33 000 BORDEAUX** **Tel : 05 56 43 60 83** **Fax : 05 56 43 60 66**	**Site de France travail** **BORDEAUX MERIADECK** **TERRASSE FRONT DU MEDOC-CS41290** **33 000 BORDEAUX**	# Identifications - RDC		
Projet : Etat des lieux	**Dessiné par : XBE**	**Ech. : Comme indiqué**	**Date : 19/06/2026**	**Phase : EDL**	

LEGENDE DE MURS

- Plâtre
- Plâtre - CF
- Panneau Plein
- Panneau vitré intérieur
- Panneau Stratifié
- Panneau vitré intérieur sur allège
- Panneau plein - Acoustique
- Panneau vitré intérieur - Acoustique
- Panneau stratifié - Acoustique
- Panneau vitré intérieur sur allège - Acoustique
- Panneau vitré extérieur

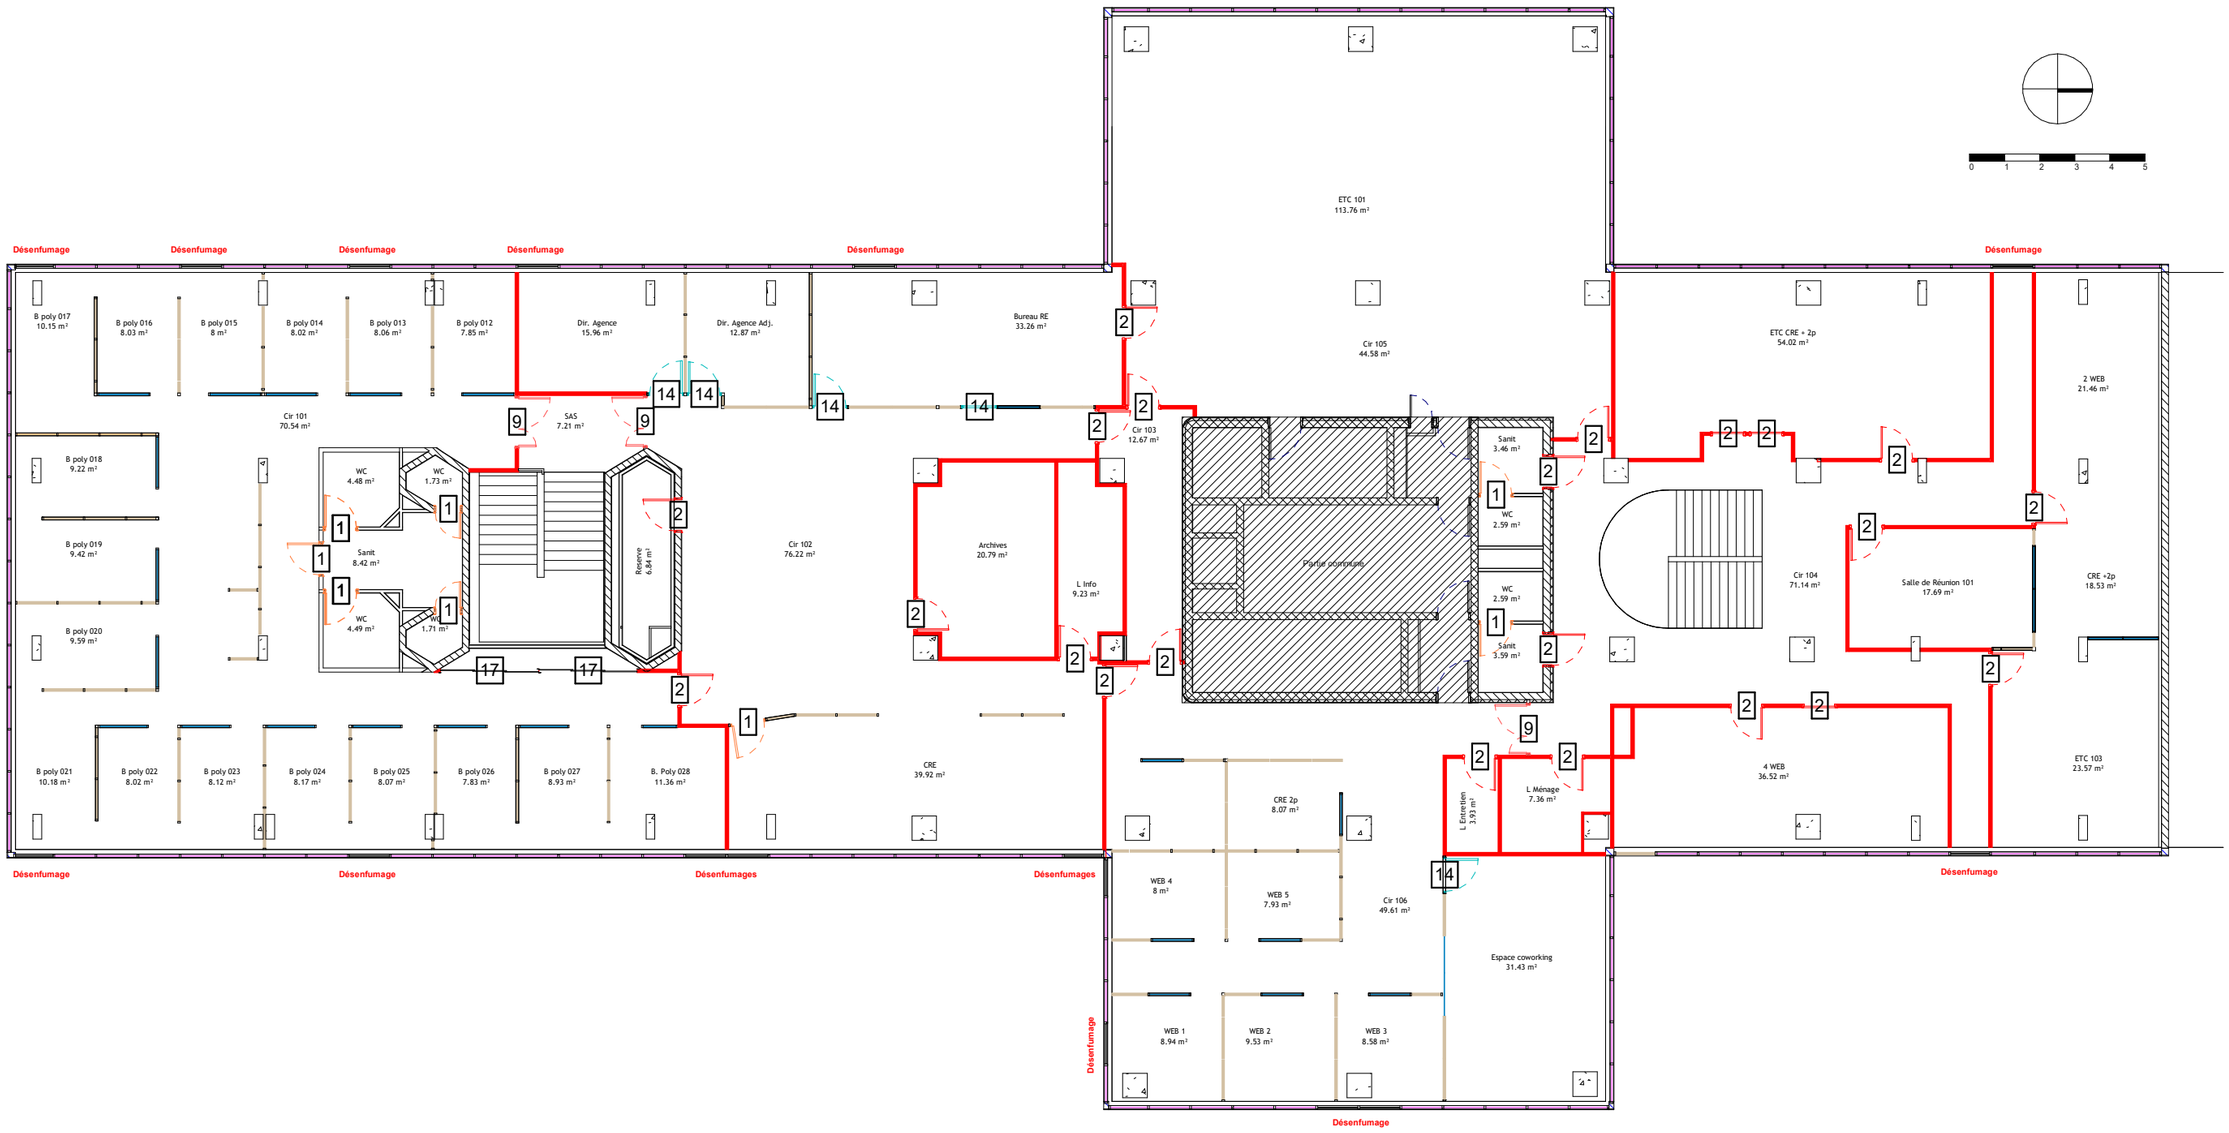

RÉPUBLIQUE FRANÇAISE
Liberté Égalité Fraternité

France Travail

Maître d'ouvrage
87 Rue Nuyens
33 000 BORDEAUX
Tel : 05 56 43 60 83
Fax : 05 56 43 60 66


Site de France travail
BORDEAUX MERIADECK
TERRASSE FRONT DU MEDOC-CS41290
33 000 BORDEAUX

Identifications - R+1

Projet : Etat des lieux	Dessiné par : XBE	Ech. : Comme indiqué	Date : 19/06/2026	Phase : EDL

LEGENDE DE MURS

- Plâtre
- Plâtre - CF
- Panneau Plein
- Panneau vitré intérieur
- Panneau Stratifié
- Panneau vitré intérieur sur allège
- Panneau plein - Acoustique
- Panneau vitré intérieur - Acoustique
- Panneau stratifié - Acoustique
- Panneau vitré intérieur sur allège - Acoustique
- Panneau vitré extérieur

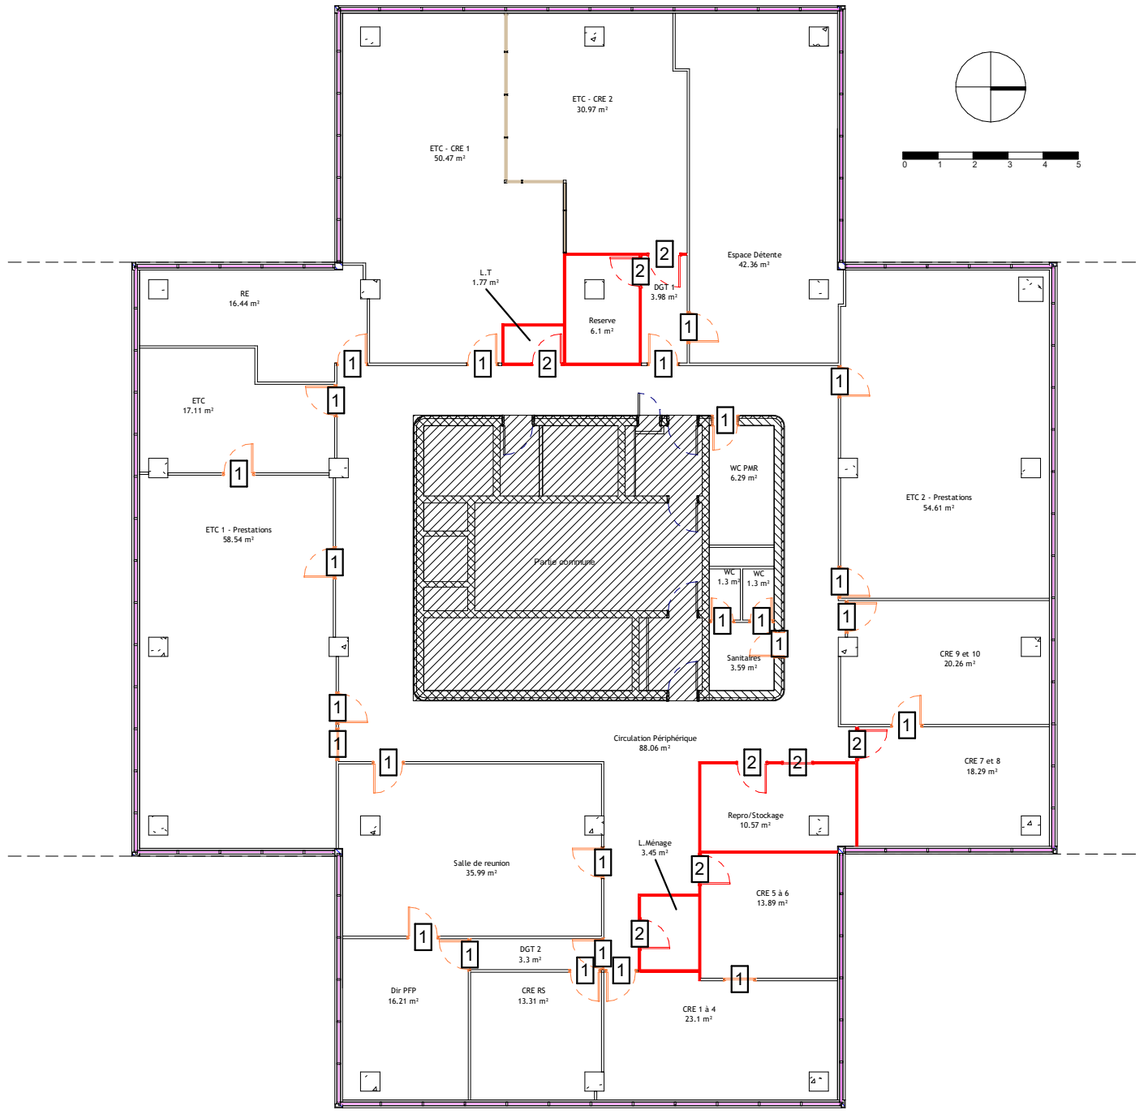

RÉPUBLIQUE FRANÇAISE
Liberté
Égalité
Fraternité

France Travail

Maître d'ouvrage
87 Rue Nuyens
33 000 BORDEAUX
Tel : 05 56 43 60 83
Fax : 05 56 43 60 66

Site de France travail
BORDEAUX MERIADECK
TERRASSE FRONT DU MEDOC-CS41290
33 000 BORDEAUX

Identifications - R+2

Projet : Etat des lieux	Dessiné par : XBE	Ech. : Comme indiqué	Date : 19/06/2026	Phase : EDL

Identification de Murs

Niveaux	ID	Type	Nombre
0 - RDC	Plâtre	Cloison plâtre 10cm	14
0 - RDC	Plâtre	Cloison plâtre 12cm	2
0 - RDC	Plâtre - CF	Cloison plâtre 10cm	37
0 - RDC	Plâtre - CF	Cloison plâtre 12cm	4
0 - RDC	Plâtre - CF	Cloison plâtre 14cm	3
1 - R+1	Plâtre	Cloison plâtre 10cm	14
1 - R+1	Plâtre	Cloison plâtre 12cm	3
1 - R+1	Plâtre - CF	Cloison plâtre 7cm	2
1 - R+1	Plâtre - CF	Cloison plâtre 10cm	49
2 - R+2	Plâtre	Cloison plâtre 7cm	33
2 - R+2	Plâtre - CF	Cloison plâtre 7cm	13

Identification de Panneau de Mur-Rideau Int

Niveau	IDENTIFIANT DES PANNEAUX MR	Type	Nombre	Surface
0 - RDC	Panneau plein	Epaisseur 7cm - Mélaminé blanc 1.3cm	51	91.3 m²
1 - R+1	Panneau plein	Epaisseur 7cm - Mélaminé blanc 1.3cm	112	205.66 m²
2 - R+2	Panneau plein	Epaisseur 7cm - Mélaminé blanc 1.3cm	8	19.52 m²
Panneau plein: 171				316.48 m²
0 - RDC	Panneau stratifié	Mélaminé blanc 1.3cm	13	18.69 m²
1 - R+1	Panneau stratifié	Mélaminé blanc 1.3cm	4	7.36 m²
Panneau stratifié: 17				26.05 m²
Total général: 188				342.53 m²

Identification de Portes

Niveau	Commentaires	IDENTIFIANT DE LA PORTE	Nombre
0 - RDC	1	Porte pleine	5
1 - R+1	1	Porte pleine	9
2 - R+2	1	Porte pleine	21
1: 35			
0 - RDC	2	Porte pleine coupe- feu	12
1 - R+1	2	Porte pleine coupe- feu	22
2 - R+2	2	Porte pleine coupe- feu	8
2: 42			
0 - RDC	4	Porte Vitrée	1
4: 1			
0 - RDC	8	Porte tierce	2
8: 2			
0 - RDC	9	Porte tierce coupe-feu	5
1 - R+1	9	Porte tierce coupe-feu	3
9: 8			
0 - RDC	14	Porte pleine + Imposte	12
1 - R+1	14	Porte pleine + Imposte	5
14: 17			
0 - RDC	19	Placard technique	2
19: 2			
Total général: 107			

RÉPUBLIQUE FRANÇAISE
Liberté
Égalité
Fraternité

France Travail

Maître d'ouvrage
87 Rue Nuyens
33 000 BORDEAUX
Tel : 05 56 43 60 83
Fax : 05 56 43 60 66

Site de France travail
BORDEAUX MERIADECK
TERRASSE FRONT DU MEDOC-CS41290
33 000 BORDEAUX

Nomenclatures des portes / murs / panneaux MR

Projet : Etat des lieux	Dessiné par : XBE	Ech. :	Date : 19/06/2026	Phase : EDL