Identification de Portes

Niveau	Commentaires	IDENTIFIANT DE LA PORTE	Nombre
0 - RDC	1	Porte pleine	2
1 - R+1	1	Porte pleine	10
1: 12			12
0 - RDC	2	Porte pleine coupe- feu	6
1 - R+1	2	Porte pleine coupe- feu	2
2: 8			8
0 - RDC	4	Porte Vitrée	5
1 - R+1	4	Porte Vitrée	1
4: 6			6
1 - R+1	9	Porte tierce coupe-feu	1
9: 1			1
0 - RDC	12	Porte tierce oculus coupe-feu	6

Identification de Portes

Niveau	Commentaires	IDENTIFIANT DE LA PORTE	Nombre
1 - R+1	12	Porte tierce oculus coupe-feu	5
12: 11			11
0 - RDC	14	Porte pleine + Imposte	26
1 - R+1	14	Porte pleine + Imposte	16
14: 42			42
0 - RDC	15	Porte Coulissante	1
15: 1			1
0 - RDC	19	Placard technique	3
1 - R+1	19	Placard technique	3
19: 6			6
Total général: 87			87

Identification de Panneau de Mur-Rideau Int.


Niveau	IDENTIFIANT DES PANNEAUX MR	Type	Surface
R+1	Panneau stratifié	Epaisseur 7cm - Mélaminé blanc 1.3cm	196.91 m²
RDC	Panneau stratifié	Epaisseur 7cm - Mélaminé blanc 1.3cm	274.66 m²
Total général: 197			471.58 m²

Identification de Murs

Contrainte inférieure	ID	Type	Surface
0 - RDC	Plâtre	CP - 72/48mm	25.92 m²
1 - R+1	Plâtre	CP - 72/48mm	26.94 m²
Plâtre: 14			52.86 m²
0 - RDC	Plâtre - CF	CP - 72/48mm CF1H	153.17 m²
1 - R+1	Plâtre - CF	CP - 72/48mm CF1H	232.17 m²
Plâtre - CF: 38			385.33 m²
Total général: 52			438.19 m²

LEGENDE DE MURS

- Plâtre
- Plâtre
- Panneau Plein
- Panneau vitré intérieur
- Panneau Stratifié
- Panneau vitré intérieur sur allège
- Panneau plein - Acoustique
- Panneau vitré intérieur - Acoustique
- Panneau stratifié - Acoustique
- Panneau vitré intérieur sur allège - Acoustique
- Panneau vitré extérieur

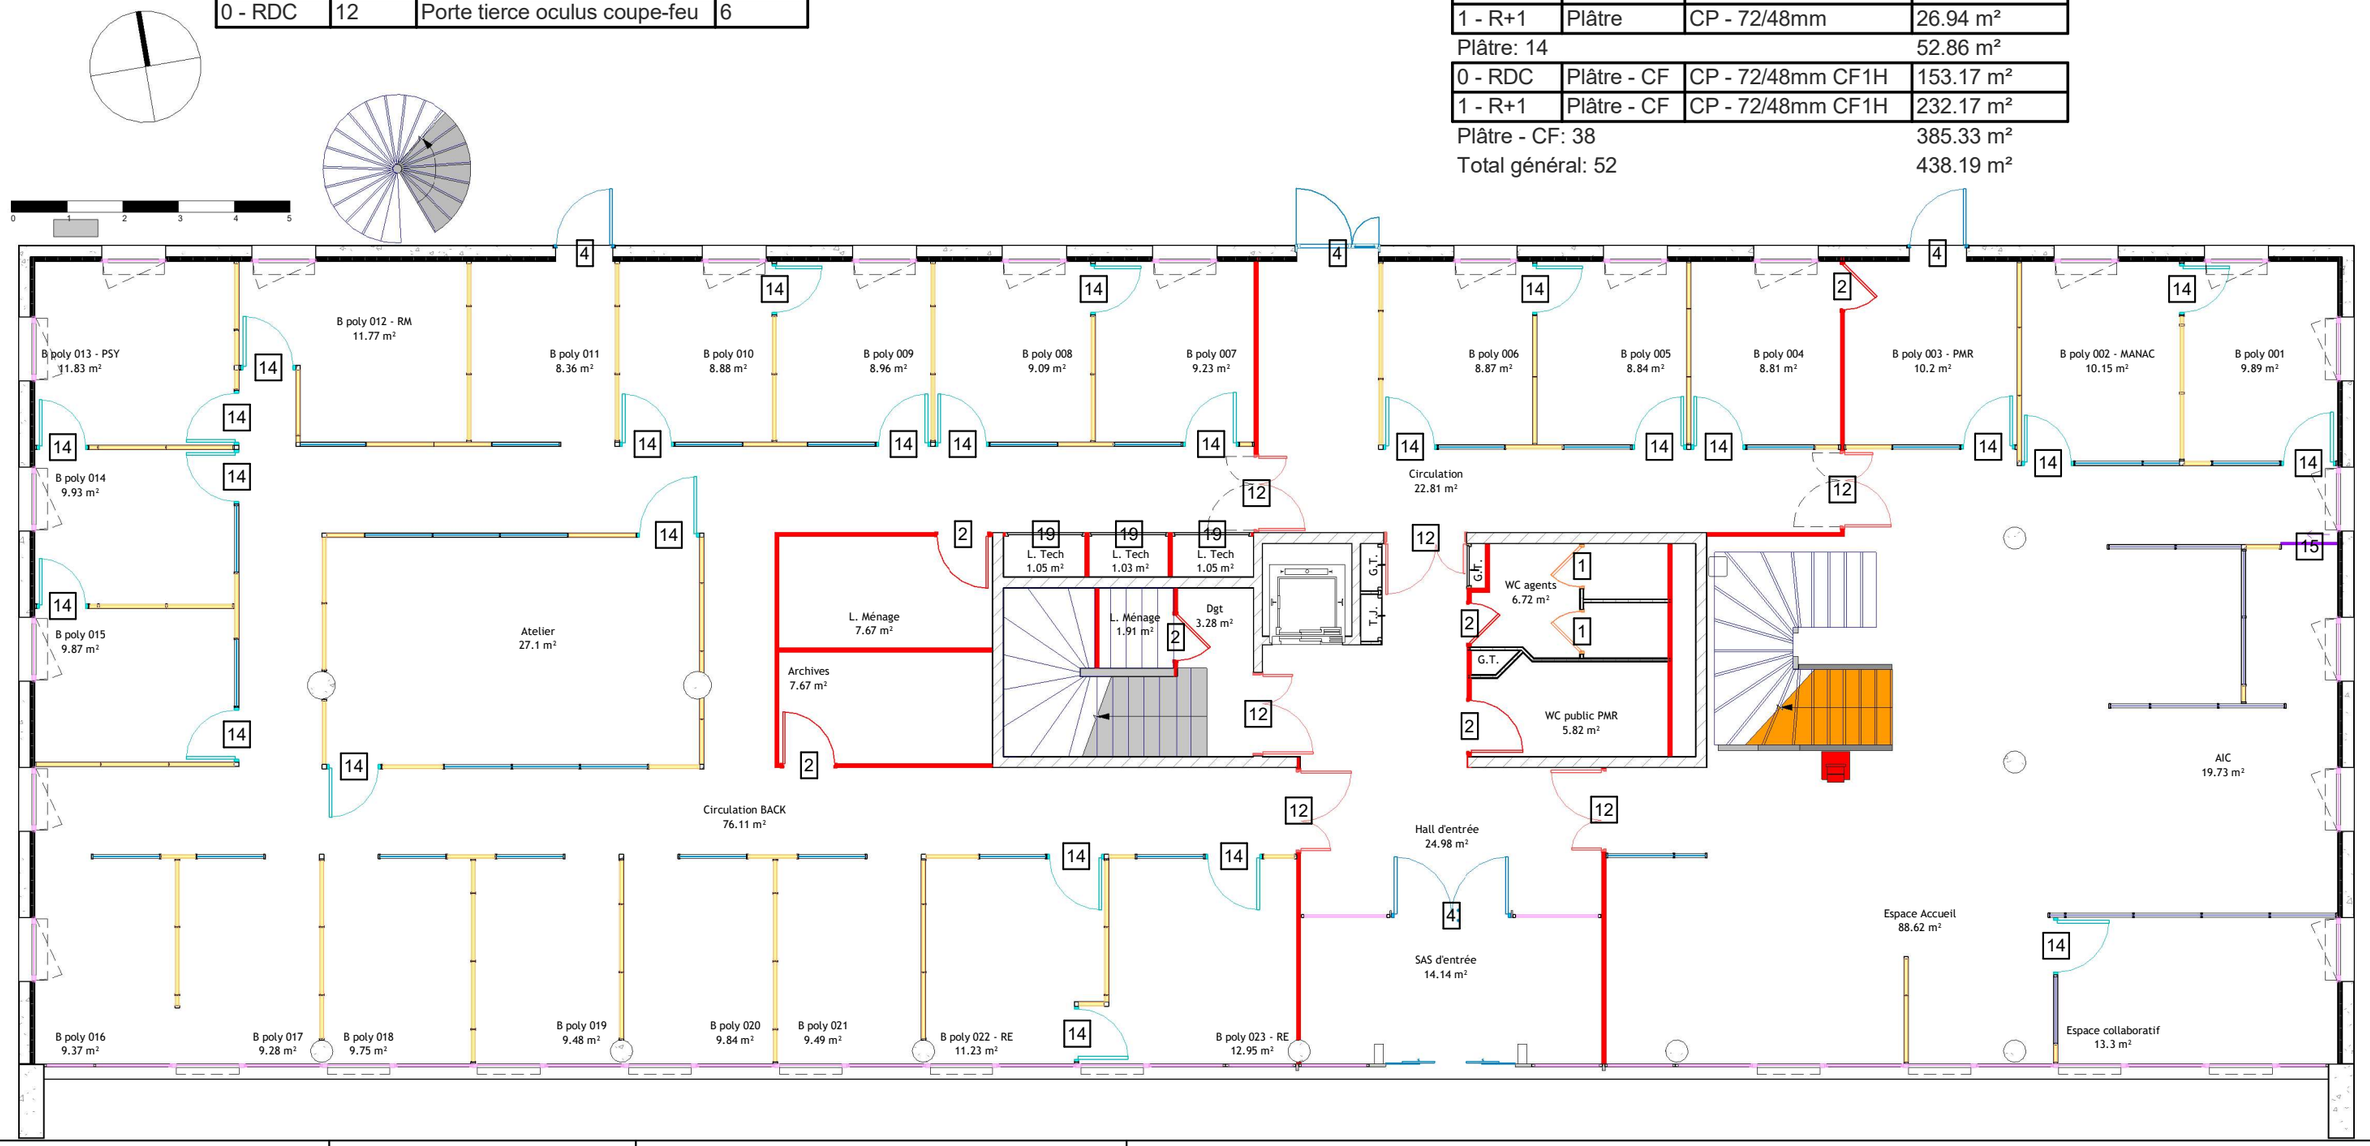

RÉPUBLIQUE FRANÇAISE
Liberté Égalité Fraternité

France Travail

Maître d'ouvrage
87 Rue Nuyens
33 000 BORDEAUX
Tel : 05 56 43 60 83
Fax : 05 56 43 60 66

Site de France Travail
Bordeaux Nord
12 allée Haussmann
33300 BORDEAUX

Identifications - RDC

Projet : Etat des Lieux	Dessiné par : XBE	Ech. : Comme indiqué	Date : 17/10/2025	Phase : EDL

Identification de Portes

Niveau	Commentaires	IDENTIFIANT DE LA PORTE	Nombre
0 - RDC	1	Porte pleine	2
1 - R+1	1	Porte pleine	10
1: 12			12
0 - RDC	2	Porte pleine coupe- feu	6
1 - R+1	2	Porte pleine coupe- feu	2
2: 8			8
0 - RDC	4	Porte Vitrée	5
1 - R+1	4	Porte Vitrée	1
4: 6			6
1 - R+1	9	Porte tierce coupe-feu	1
9: 1			1
0 - RDC	12	Porte tierce oculus coupe-feu	6

Identification de Portes

Niveau	Commentaires	IDENTIFIANT DE LA PORTE	Nombre
1 - R+1	12	Porte tierce oculus coupe-feu	5
12: 11			11
0 - RDC	14	Porte pleine + Imposte	26
1 - R+1	14	Porte pleine + Imposte	16
14: 42			42
0 - RDC	15	Porte Coulissante	1
15: 1			1
0 - RDC	19	Placard technique	3
1 - R+1	19	Placard technique	3
19: 6			6
Total général: 87			87

Identification de Panneau de Mur-Rideau Int.


Niveau	IDENTIFIANT DES PANNEAUX MR	Type	Surface
R+1	Panneau stratifié	Epaisseur 7cm - Mélaminé blanc 1.3cm	196.91 m²
RDC	Panneau stratifié	Epaisseur 7cm - Mélaminé blanc 1.3cm	274.66 m²
Total général: 197			471.58 m²

Identification de Murs

Contrainte inférieure	ID	Type	Surface
0 - RDC	Plâtre	CP - 72/48mm	25.92 m²
1 - R+1	Plâtre	CP - 72/48mm	26.94 m²
Plâtre: 14			52.86 m²
0 - RDC	Plâtre - CF	CP - 72/48mm CF1H	153.17 m²
1 - R+1	Plâtre - CF	CP - 72/48mm CF1H	232.17 m²
Plâtre - CF: 38			385.33 m²
Total général: 52			438.19 m²

LEGENDE DE MURS

- Plâtre
- Plâtre
- Panneau Plein
- Panneau vitré intérieur
- Panneau Stratifié
- Panneau vitré intérieur sur allège
- Panneau plein - Acoustique
- Panneau vitré intérieur - Acoustique
- Panneau stratifié - Acoustique
- Panneau vitré intérieur sur allège - Acoustique
- Panneau vitré extérieur

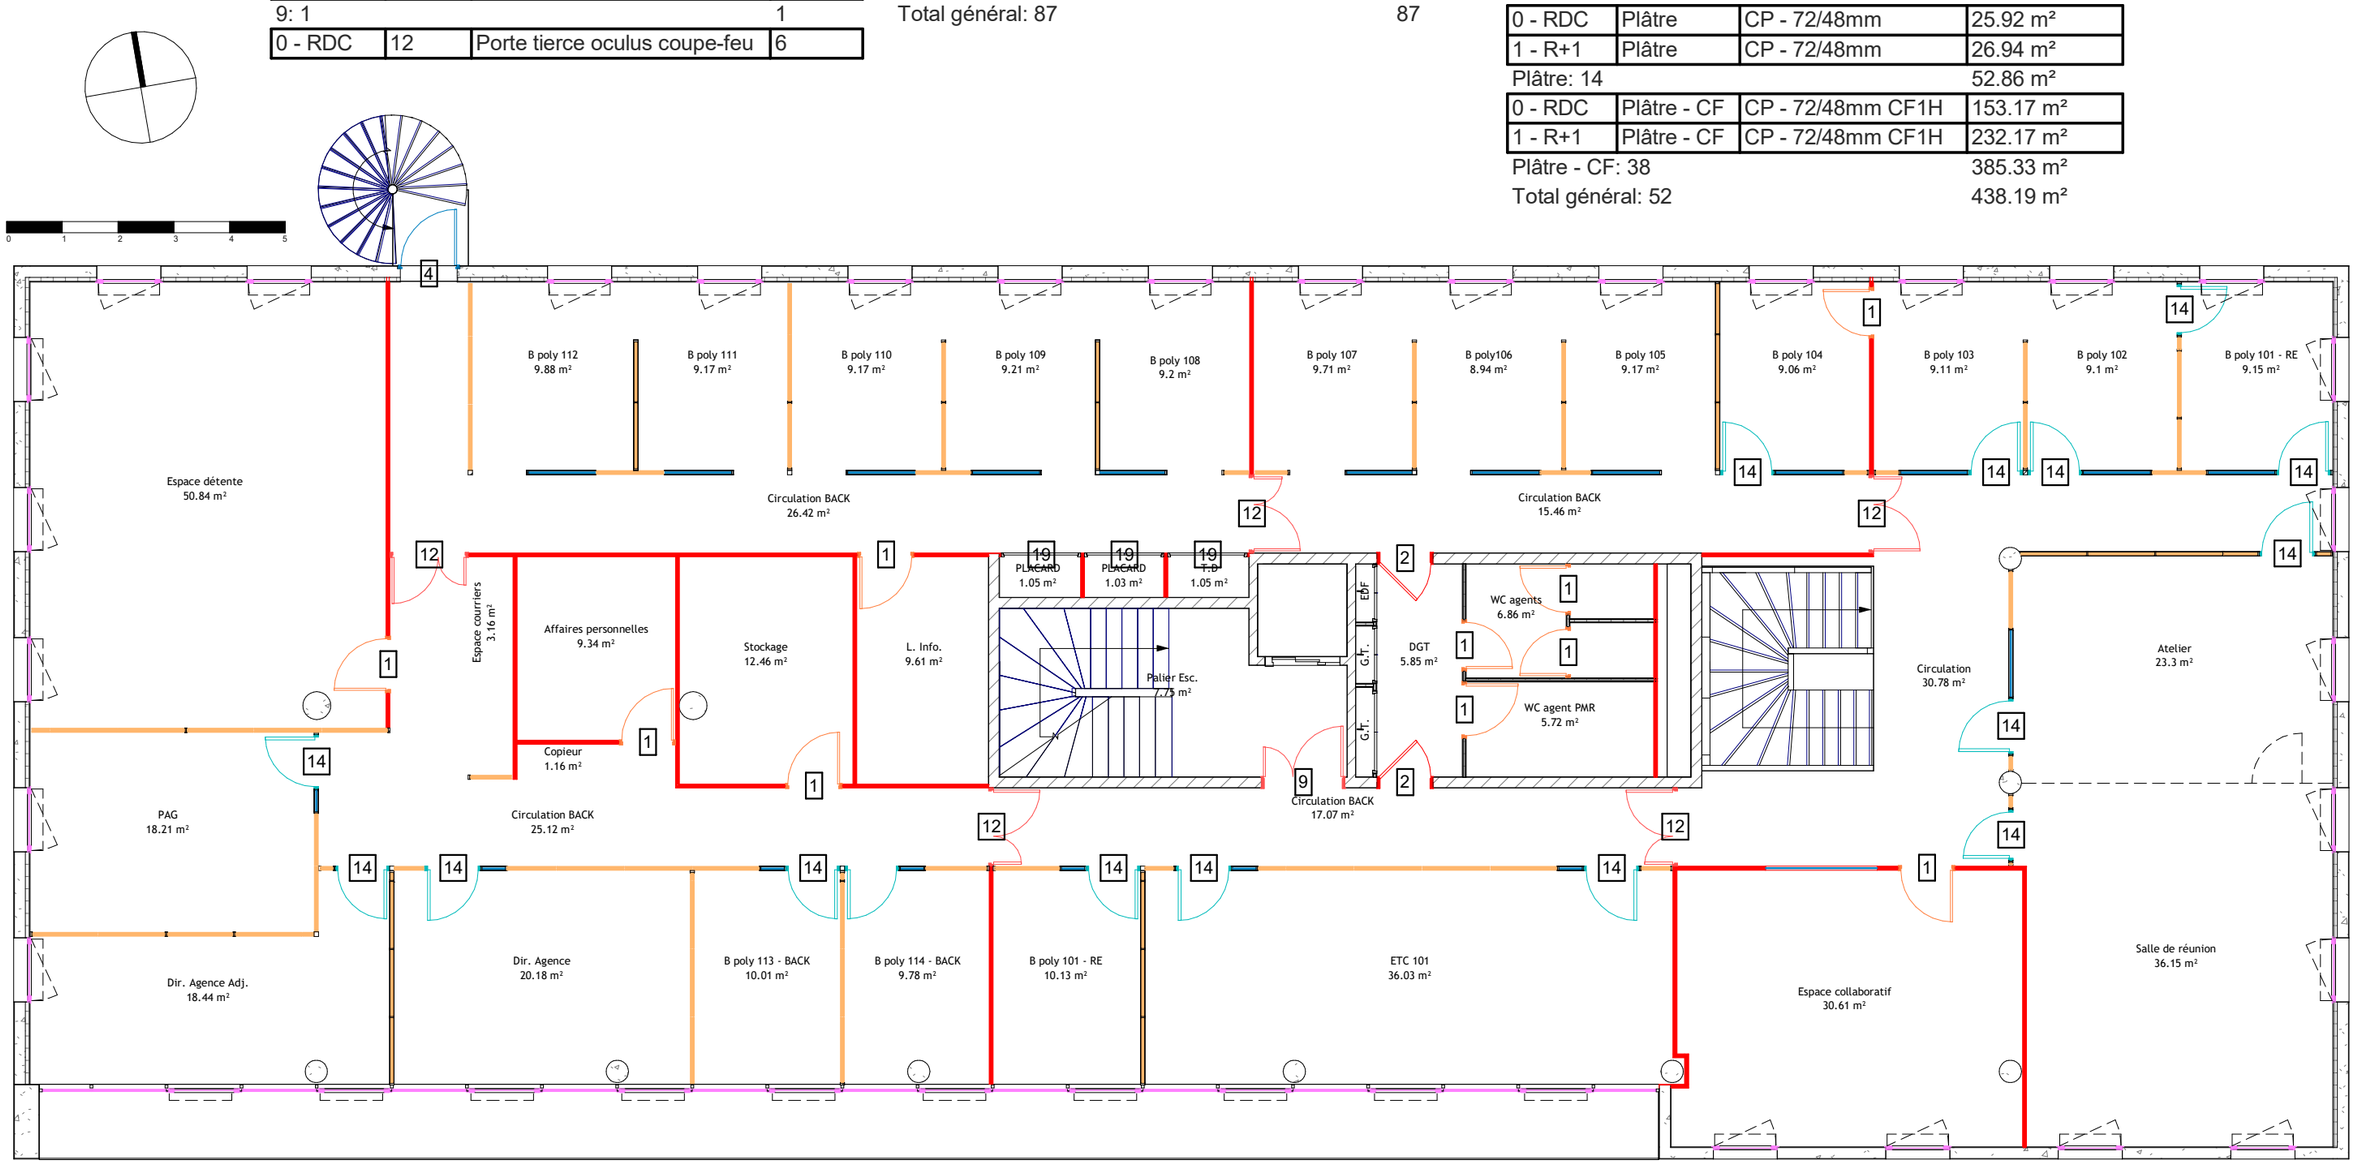

RÉPUBLIQUE FRANÇAISE
Liberté Égalité Fraternité

France Travail

Maître d'ouvrage
87 Rue Nuyens
33 000 BORDEAUX
Tel : 05 56 43 60 83
Fax : 05 56 43 60 66

Site de France Travail
Bordeaux Nord
12 allée Haussmann
33300 BORDEAUX

Identifications - R+1

Projet : Etat des Lieux	Dessiné par : XBE	Ech. : Comme indiqué	Date : 17/10/2025	Phase : EDL