
Identification de Murs - RDC

Niveaux	ID	Type	Nombre
0 - RDC	Plâtre	Int. Cloison de 10	8

Identification de Portes - RDC

Niveau	ID	Type de porte	Nombre	IDENTIFIANT DE LA PORTE
0 - RDC	2	PP - CF	1	Porte pleine coupe- feu

Total général: 1

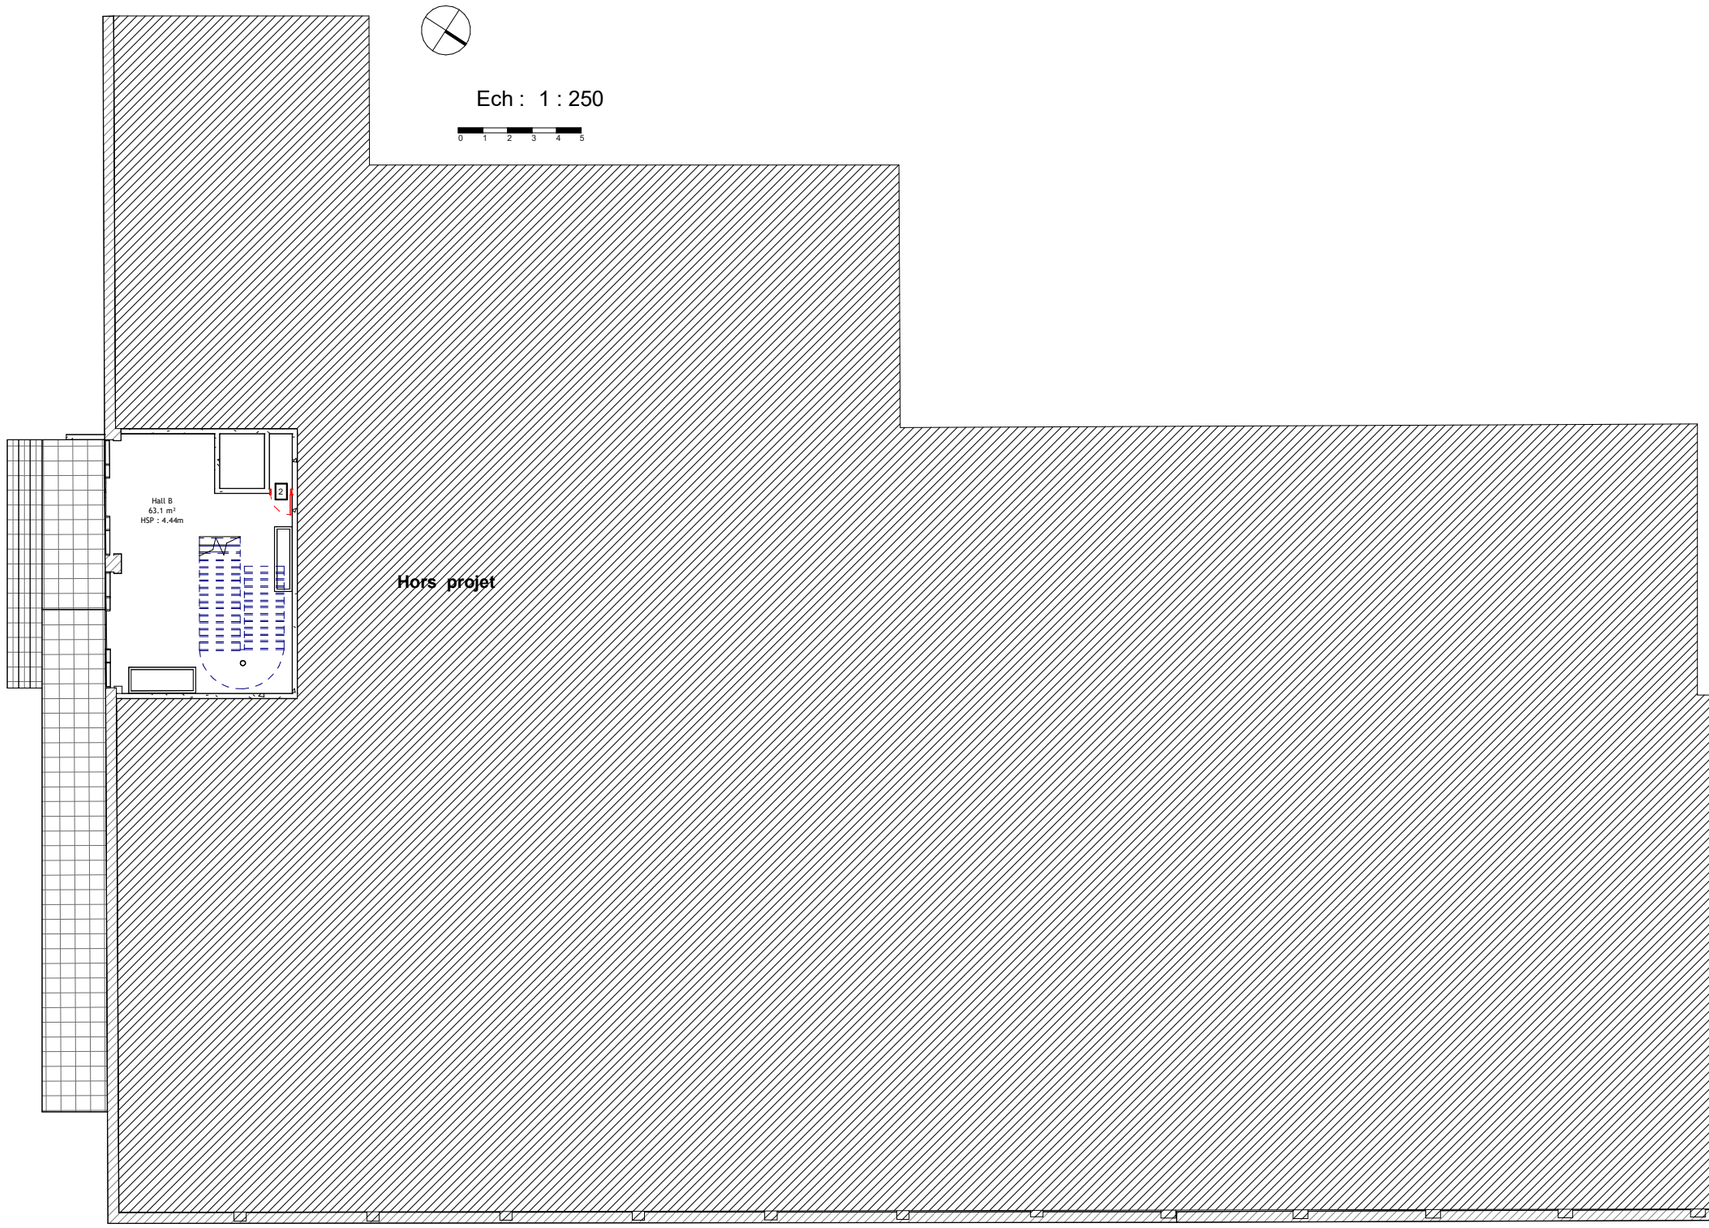

LEGENDE DE MURS

- Plâtre
- Plâtre - CF
- Panneau Plein
- Panneau vitré intérieur
- Panneau Stratifié
- Panneau vitré intérieur sur allège
- Panneau plein - Acoustique
- Panneau vitré intérieur - Acoustique
- Panneau stratifié - Acoustique
- Panneau vitré intérieur sur allège - Acoustique
- Panneau vitré extérieur

RÉPUBLIQUE FRANÇAISE
Liberté Égalité Fraternité

France Travail

Maître d'ouvrage
87 Rue Nuyens
33 000 BORDEAUX
Tel : 05 56 43 60 83
Fax : 05 56 43 60 66

Site de France Travail
CIDC-CAMPUS OUEST
Avenue des 40 journaux
33300 Bordeaux

Identifications - RDC

Projet : Etat des Lieux	Dessiné par : RSA	Ech. : Comme indiqué	Date : 31/05/2022	Phase : EDL

Identification de Murs - R+1

Niveaux	ID	Type	Nombre
0 - RDC	Plâtre	Int. Cloison de 10	8

Identification de Panneau de Mur-Rideau Int. - R+1


Niveau	IDENTIFIANT DES PANNEAUX MR	Type	Nombre
R+1	Panneau plein	Epaisseur 7cm - Mélaminé blanc 1.3cm	240
R+1	Panneau vitré extérieur	Tôle alu blanc 5cm	6
R+1	Panneau vitré extérieur	Tôle alu gris fonce 6cm	40
R+1	Panneau vitré extérieur	Vitrage extérieur	223
R+1	Panneau vitré intérieur	Vitrage intérieur	32

Total général: 541

Identification de Portes - R+1

Niveau	ID	Type de porte	Nombre
1 - R+1	1	PP	52
1 - R+1	2	PP - CF	4
1 - R+1	9	PT – CF	1
1 - R+1	17	PCP	5
1 - R+1	18	PA	2
1 - R+1	19	PLT	2

Total général: 66

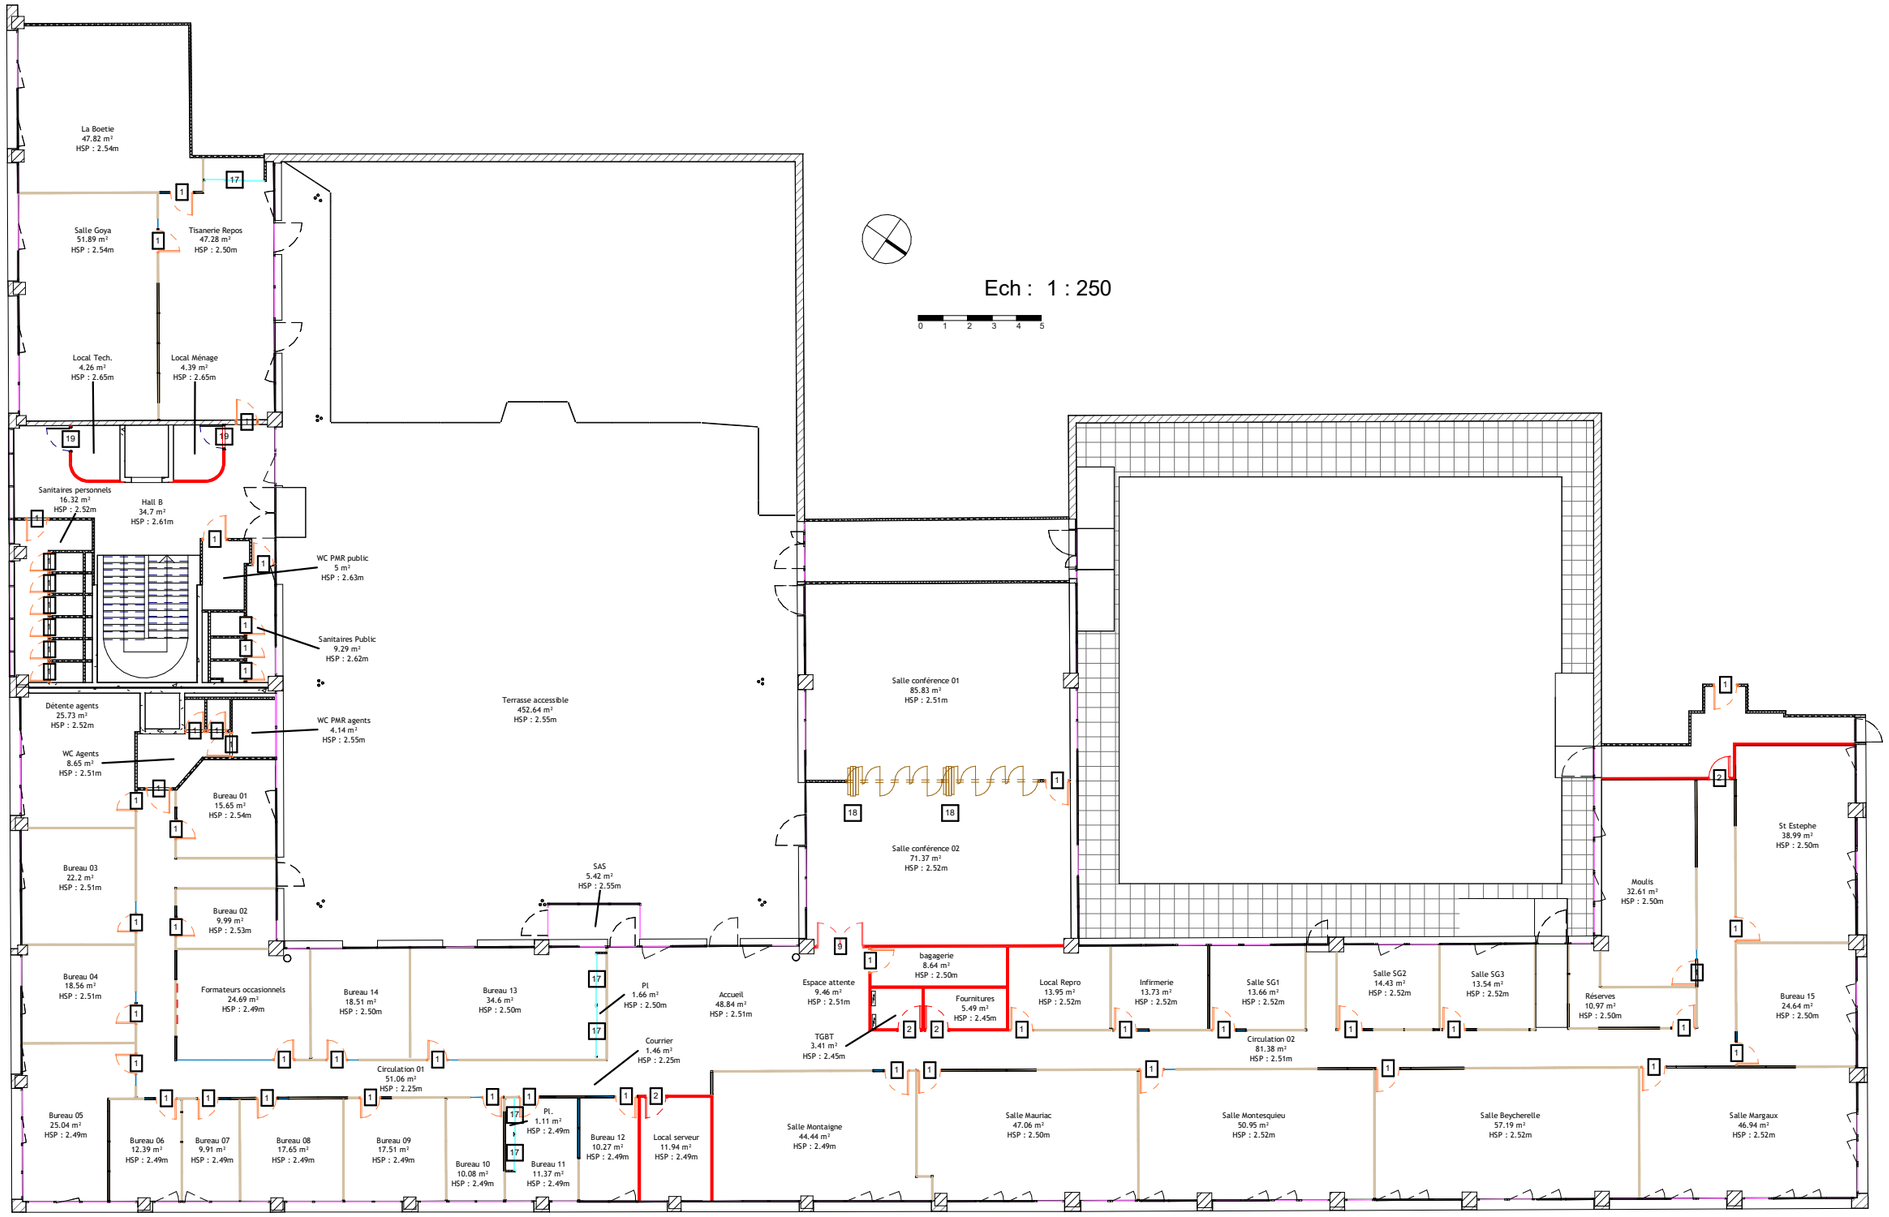

LEGENDE DE MURS

- Plâtre
- Plâtre - CF
- Panneau Plein
- Panneau vitré intérieur
- Panneau Stratifié
- Panneau vitré intérieur sur allège
- Panneau plein - Acoustique
- Panneau vitré intérieur - Acoustique
- Panneau stratifié - Acoustique
- Panneau vitré intérieur sur allège - Acoustique
- Panneau vitré extérieur

RÉPUBLIQUE FRANÇAISE
Liberté
Égalité
Fraternité

France Travail

Maître d'ouvrage
87 Rue Nuyens
33 000 BORDEAUX
Tel : 05 56 43 60 83
Fax : 05 56 43 60 66

Site de France Travail
CIDC-CAMPUS OUEST
Avenue des 40 journaux
33300 Bordeaux

Identifications - R+1

Projet : Etat des Lieux | **Dessiné par : RSA** | **Ech. : Comme indiqué** | **Date : 31/05/2022** | **Phase : EDL**